

COMUNE DI FAENZA

VARIANTE AL PIANO PARTICOLAREGGIATO DI

INIZIATIVA PRIVATA - SCHEDA N. 151

AREA "ITALGAS" VIA MALPIGHI - VIA RIGHI

Urbanistica e servizi cittadini

Via Antonio Ferlini - Faenza (RA) - Tel. 0545-504-504-575-577-579

CIVIC soc. coop. - via Righi, 52 - 48018 Faenza (RA) - p. IVA 0008200397

PROGETTO

SEZIONI STRADALI


GIUGNO 2013

04V




COOPROGETTO
arch. Alessandro Bucci
Collaboratori:
Luca Sestini, S. M. Rossi, F. Rossi, M. Rossi
Tel. 0545-20017 - Fax. 0545-20021
www.cooprogetto.com
e-mail: coop@cooprogetto.com


Problema progettuale: Piano particolareggiato art. 729 del D.M. 07/2006 - Autorizzazione Prog. Gen. n. 20775 del 04/08/2011 - Carta 06/01 fascicolo 1/2010
Piano particolareggiato art. 729 del D.M. 07/2006 - Autorizzazione Prog. Gen. n. 20775 del 04/08/2011 - Carta 06/01 fascicolo 1/2010
Varianti al Piano Particolareggiato 45557 del 13/12/2011 - Carta 06/02 fascicolo 46/2010

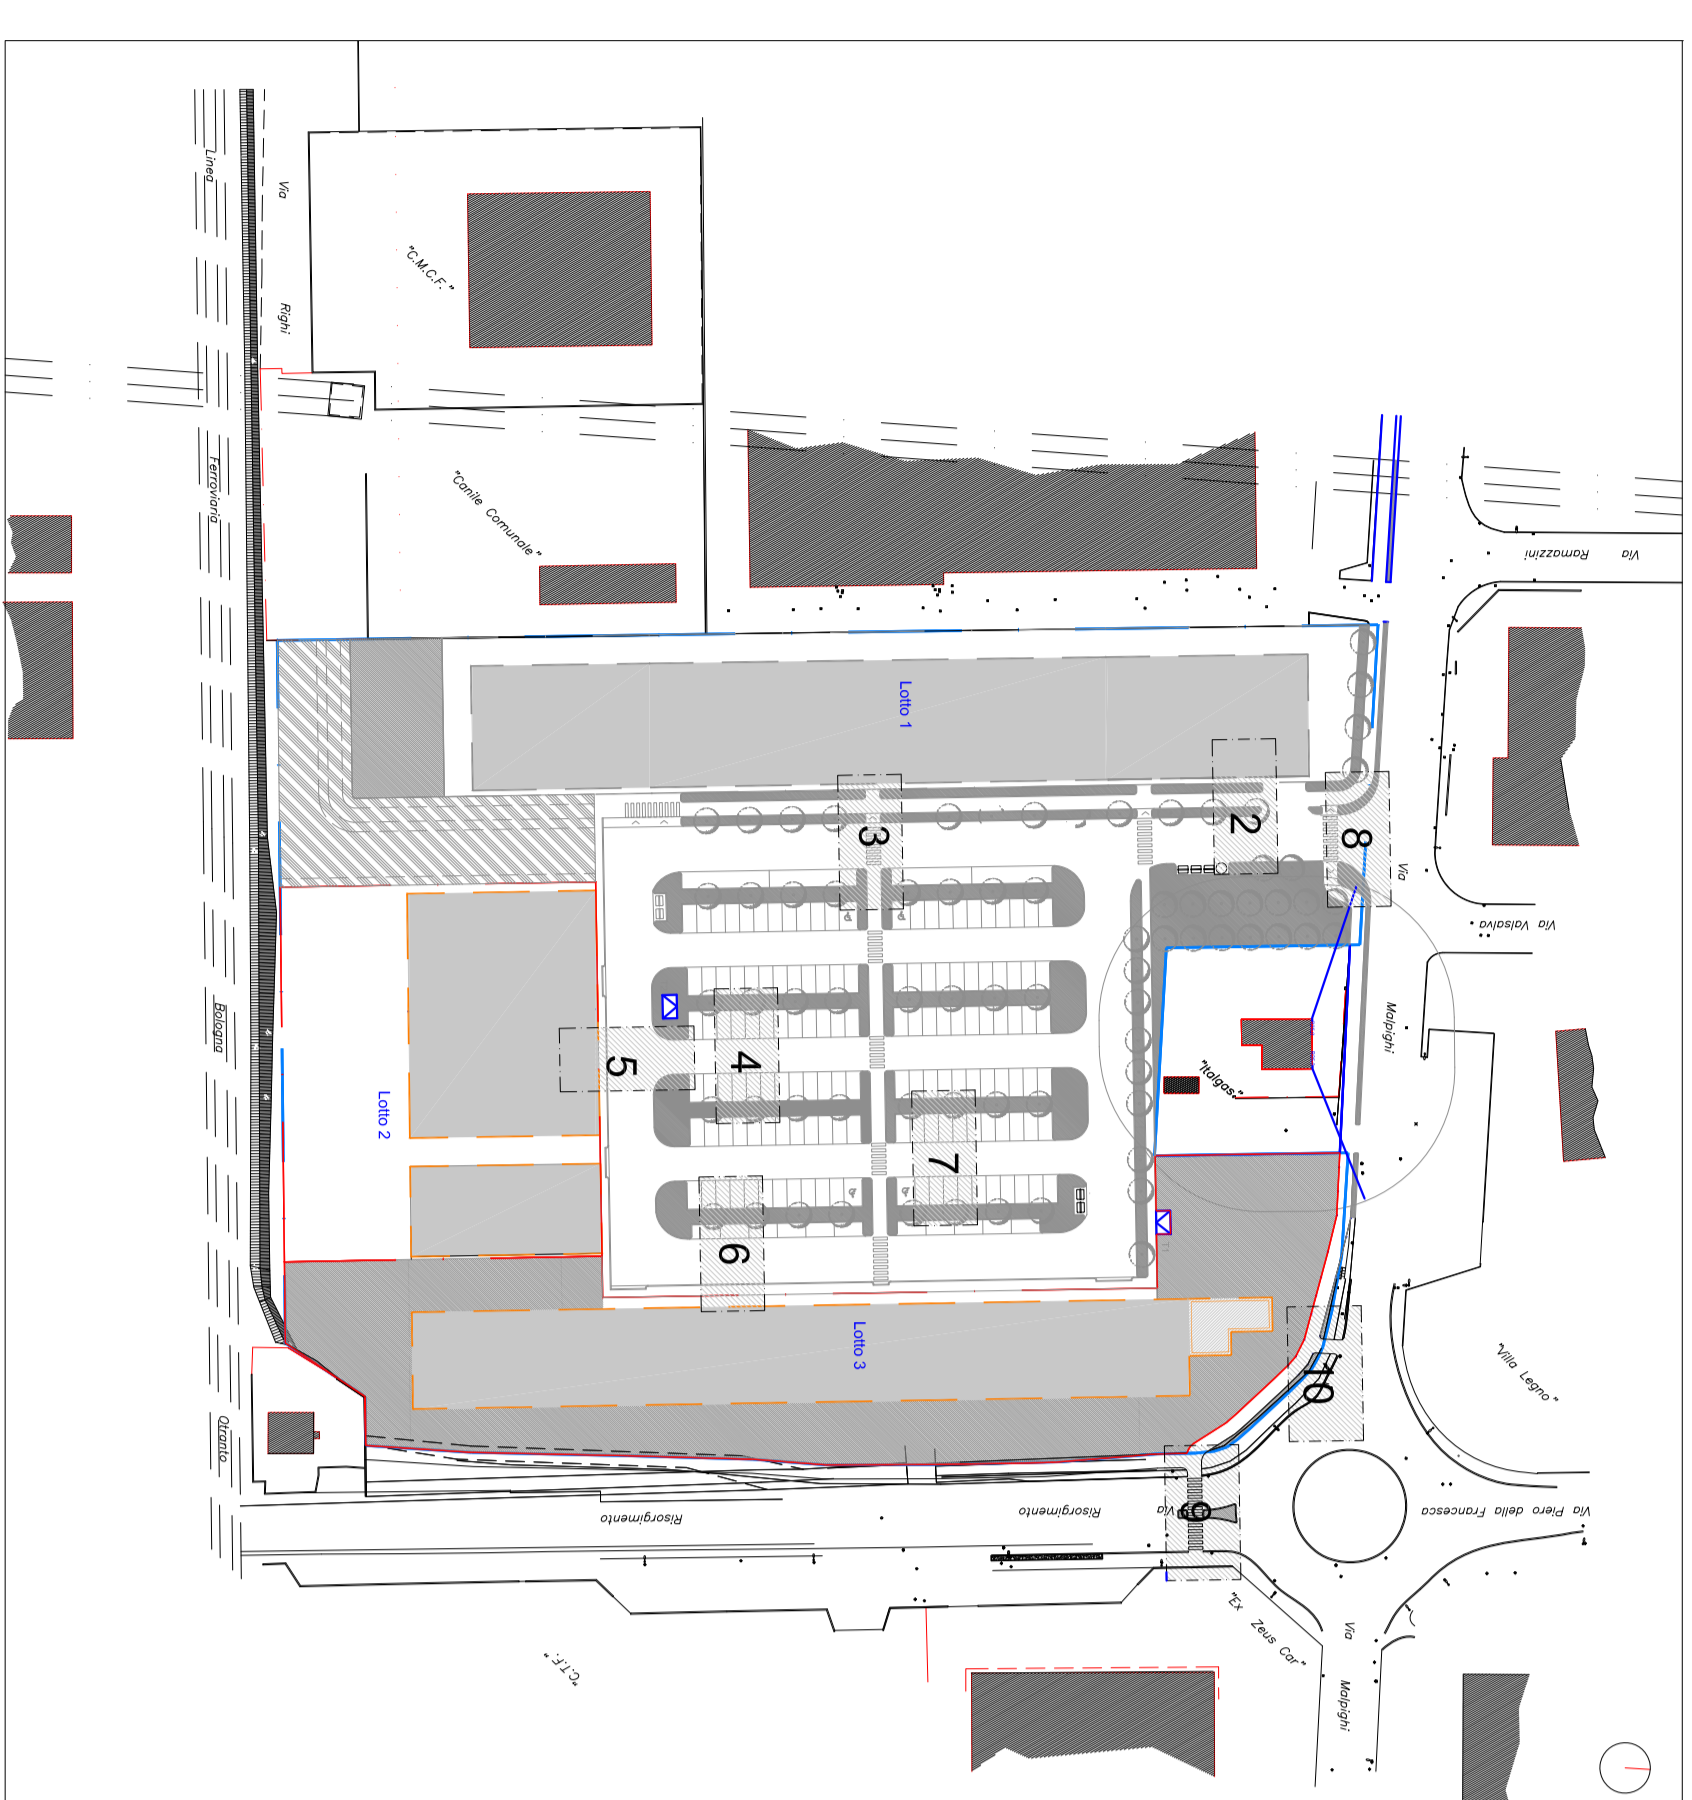


SEZIONE 2

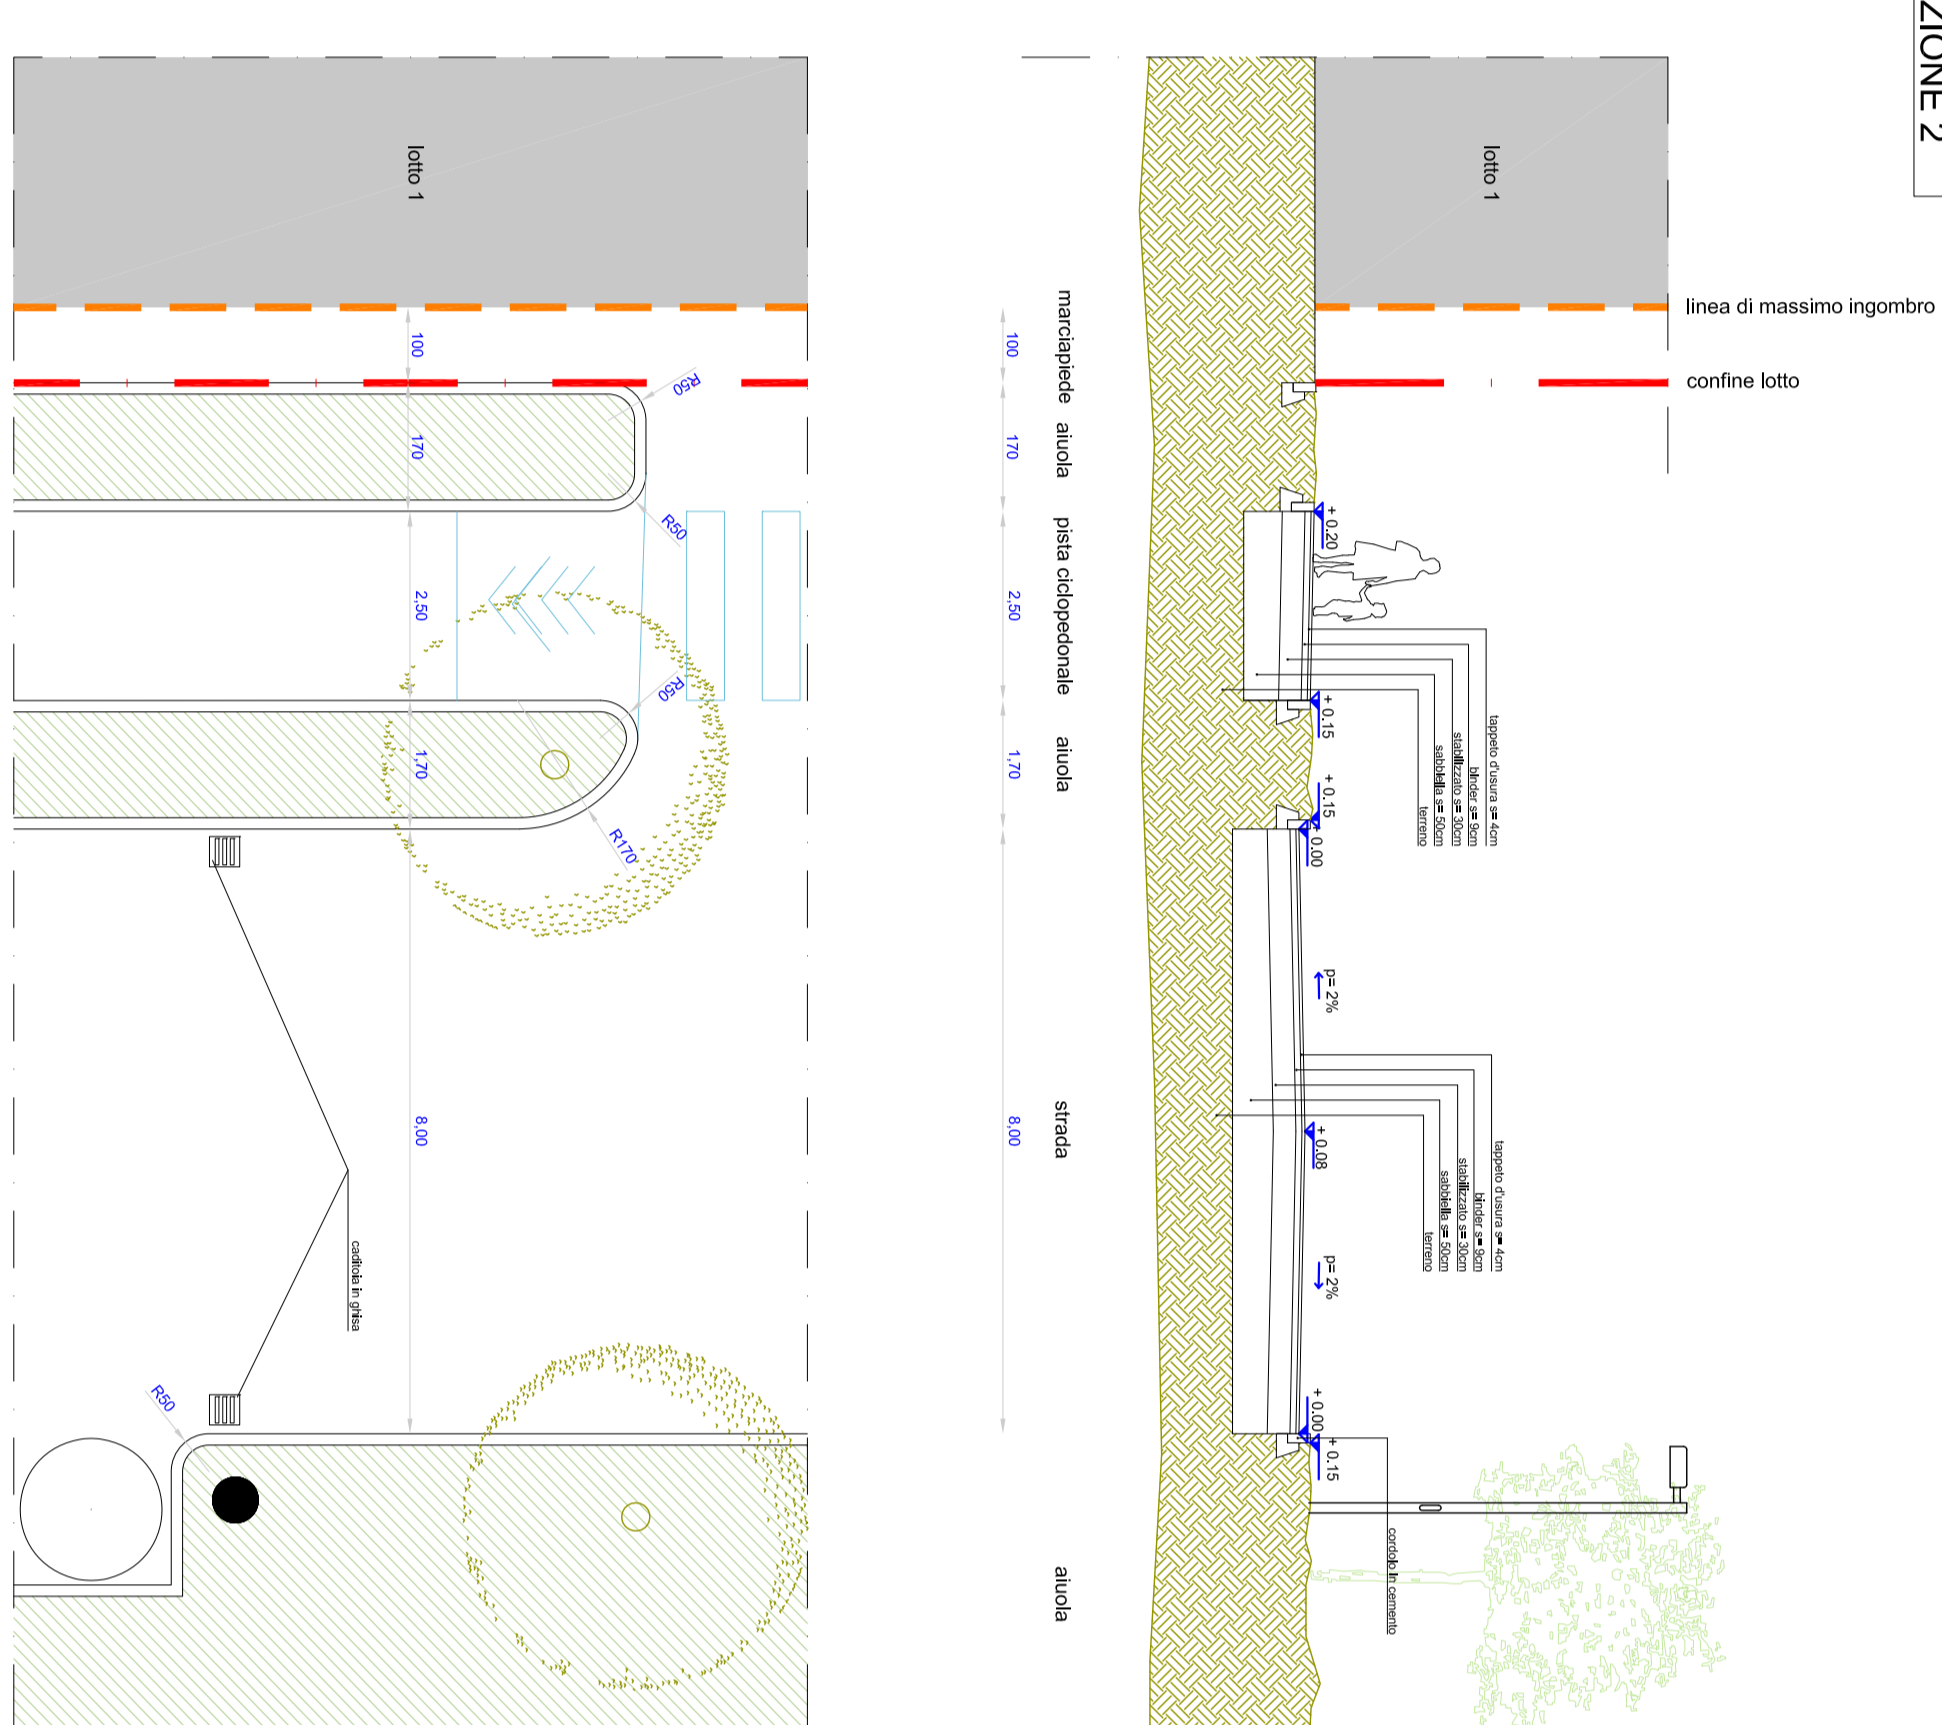


SEZIONE 3

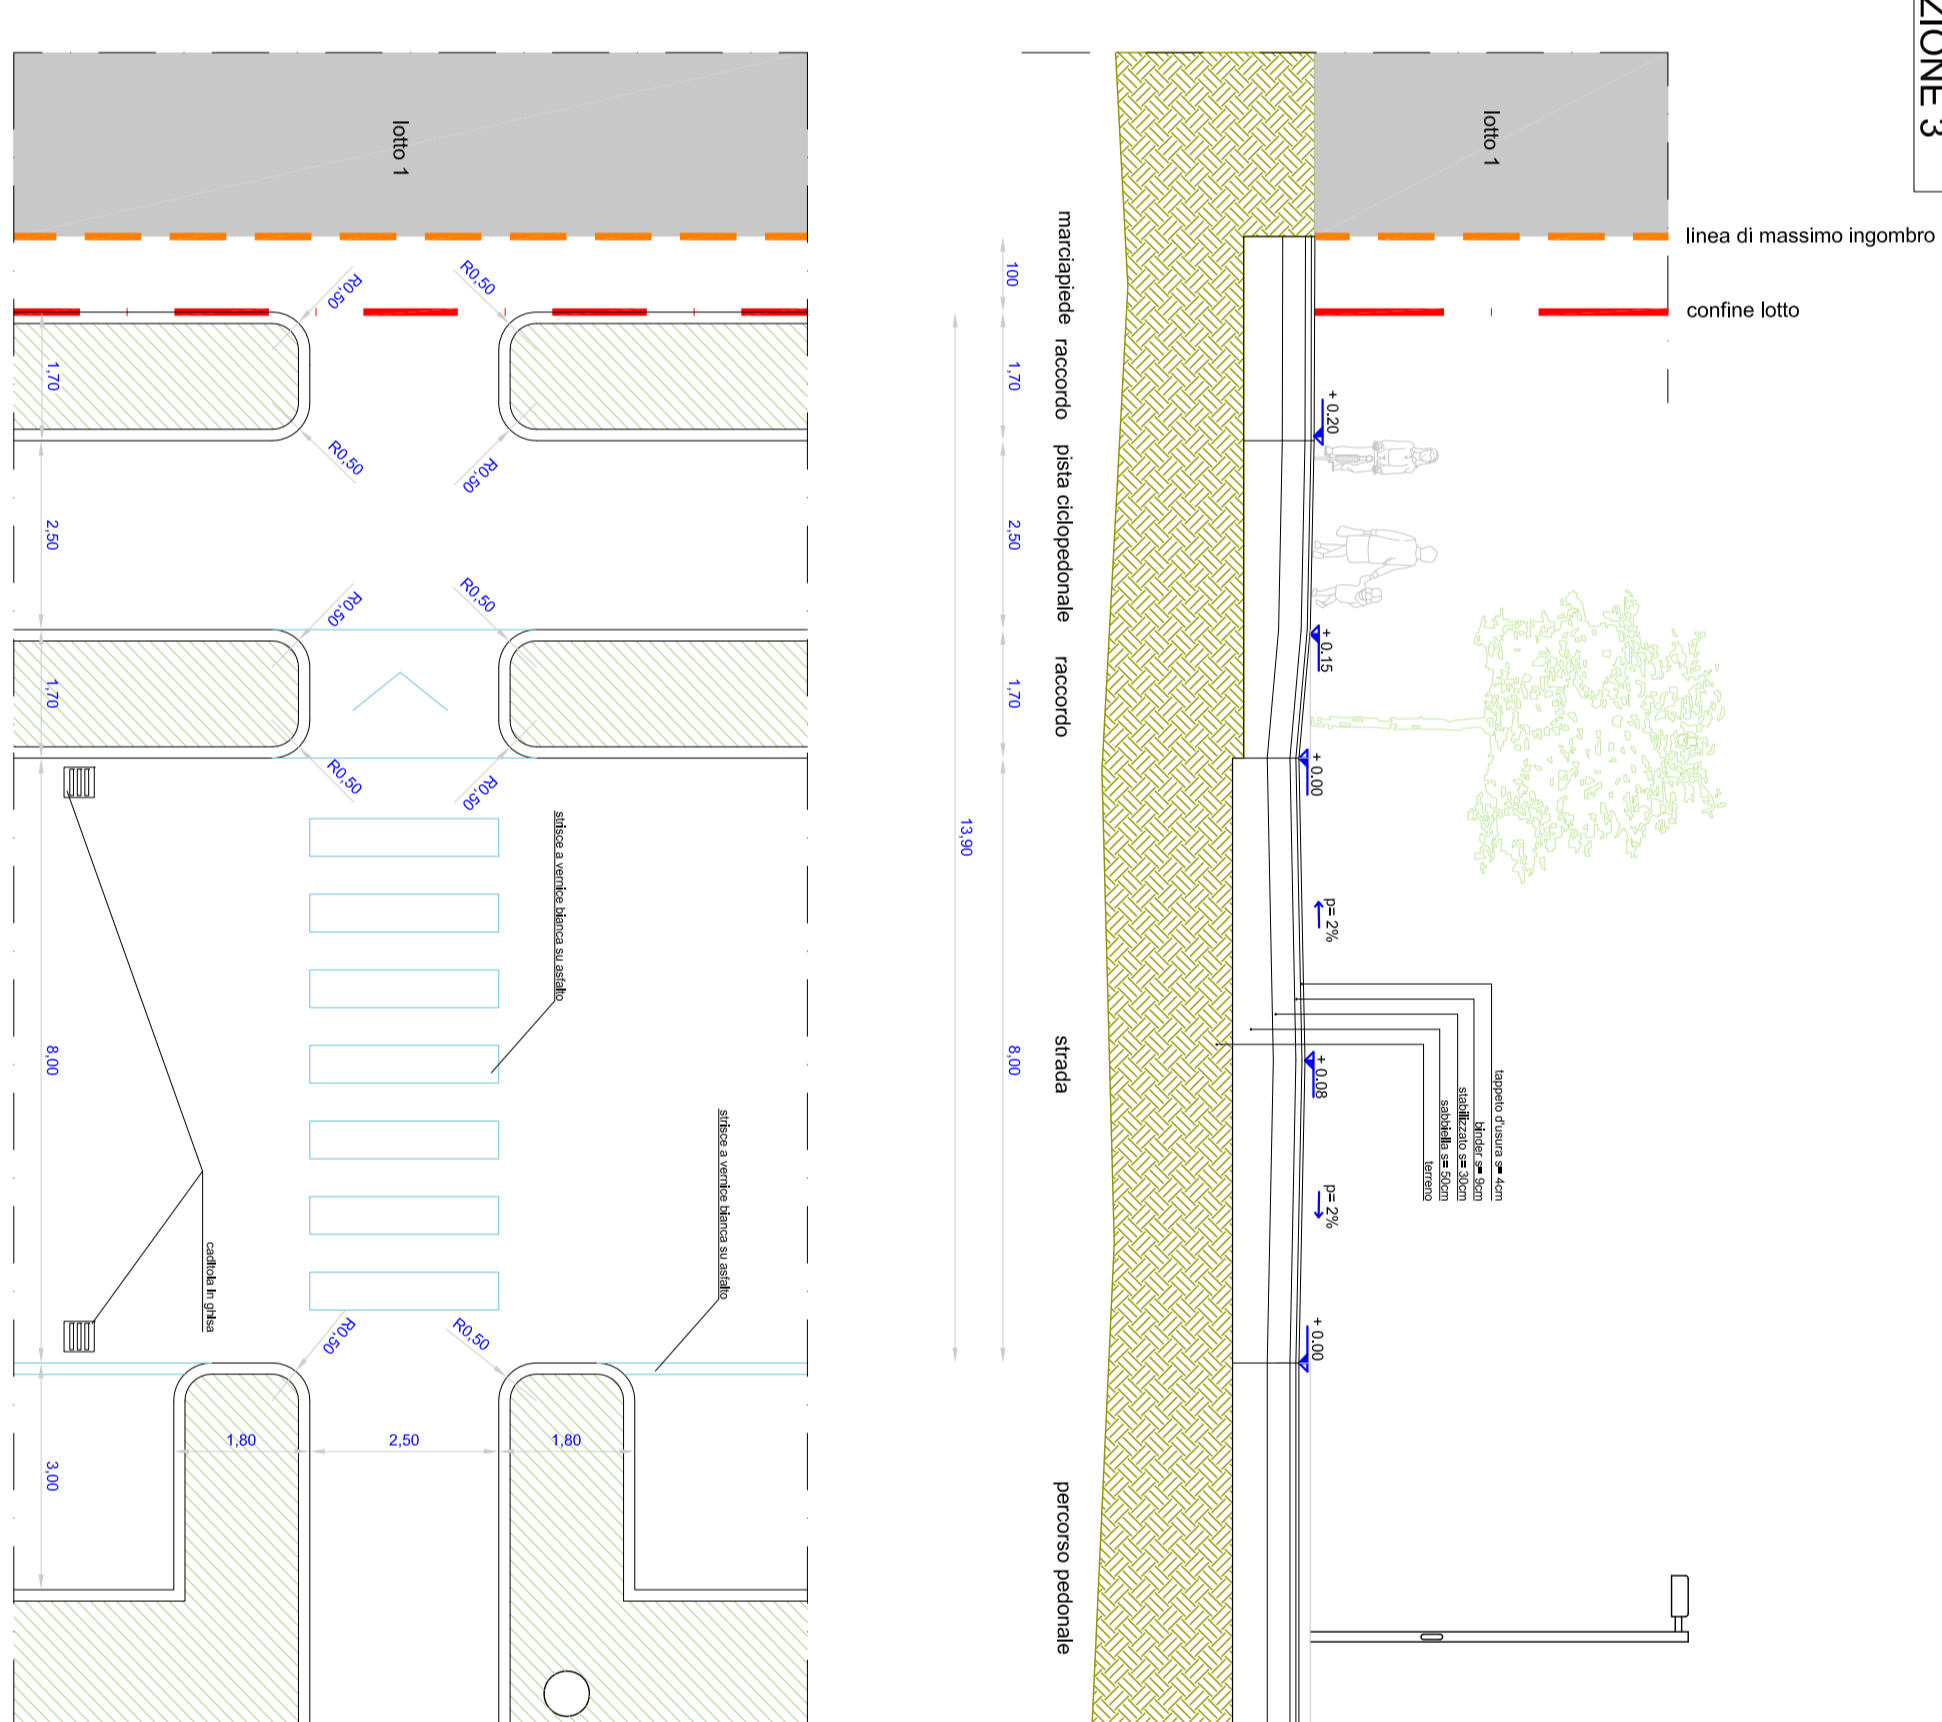

SEZIONE 7

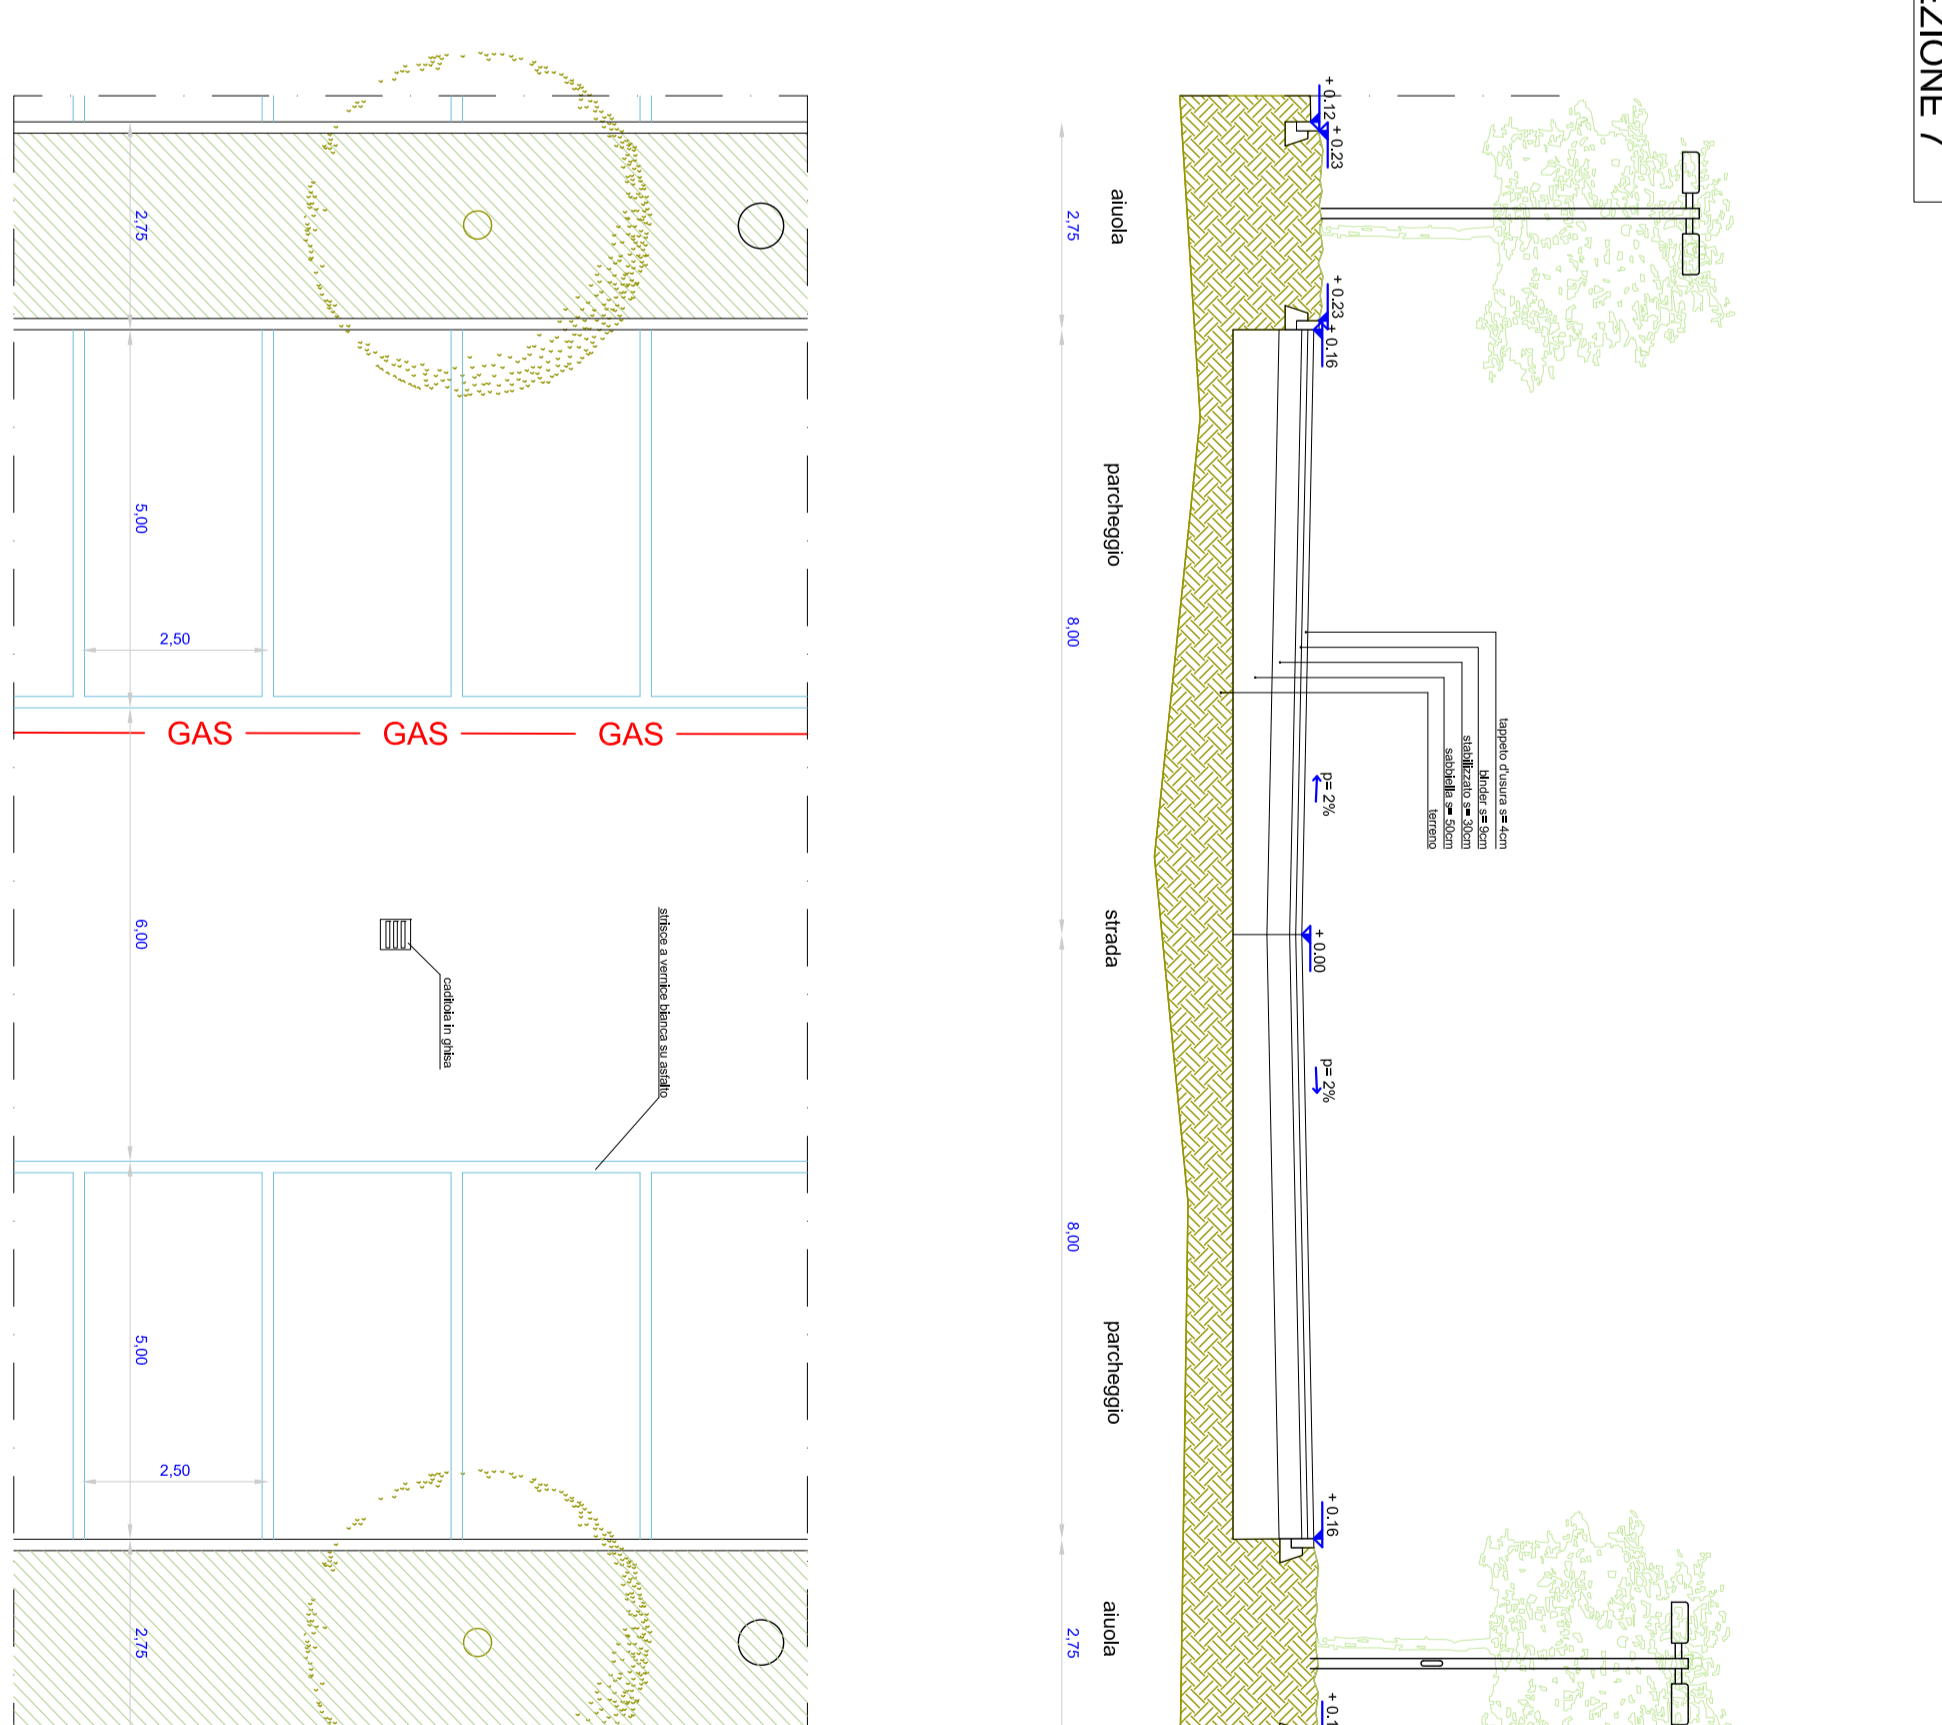


SEZIONE 9

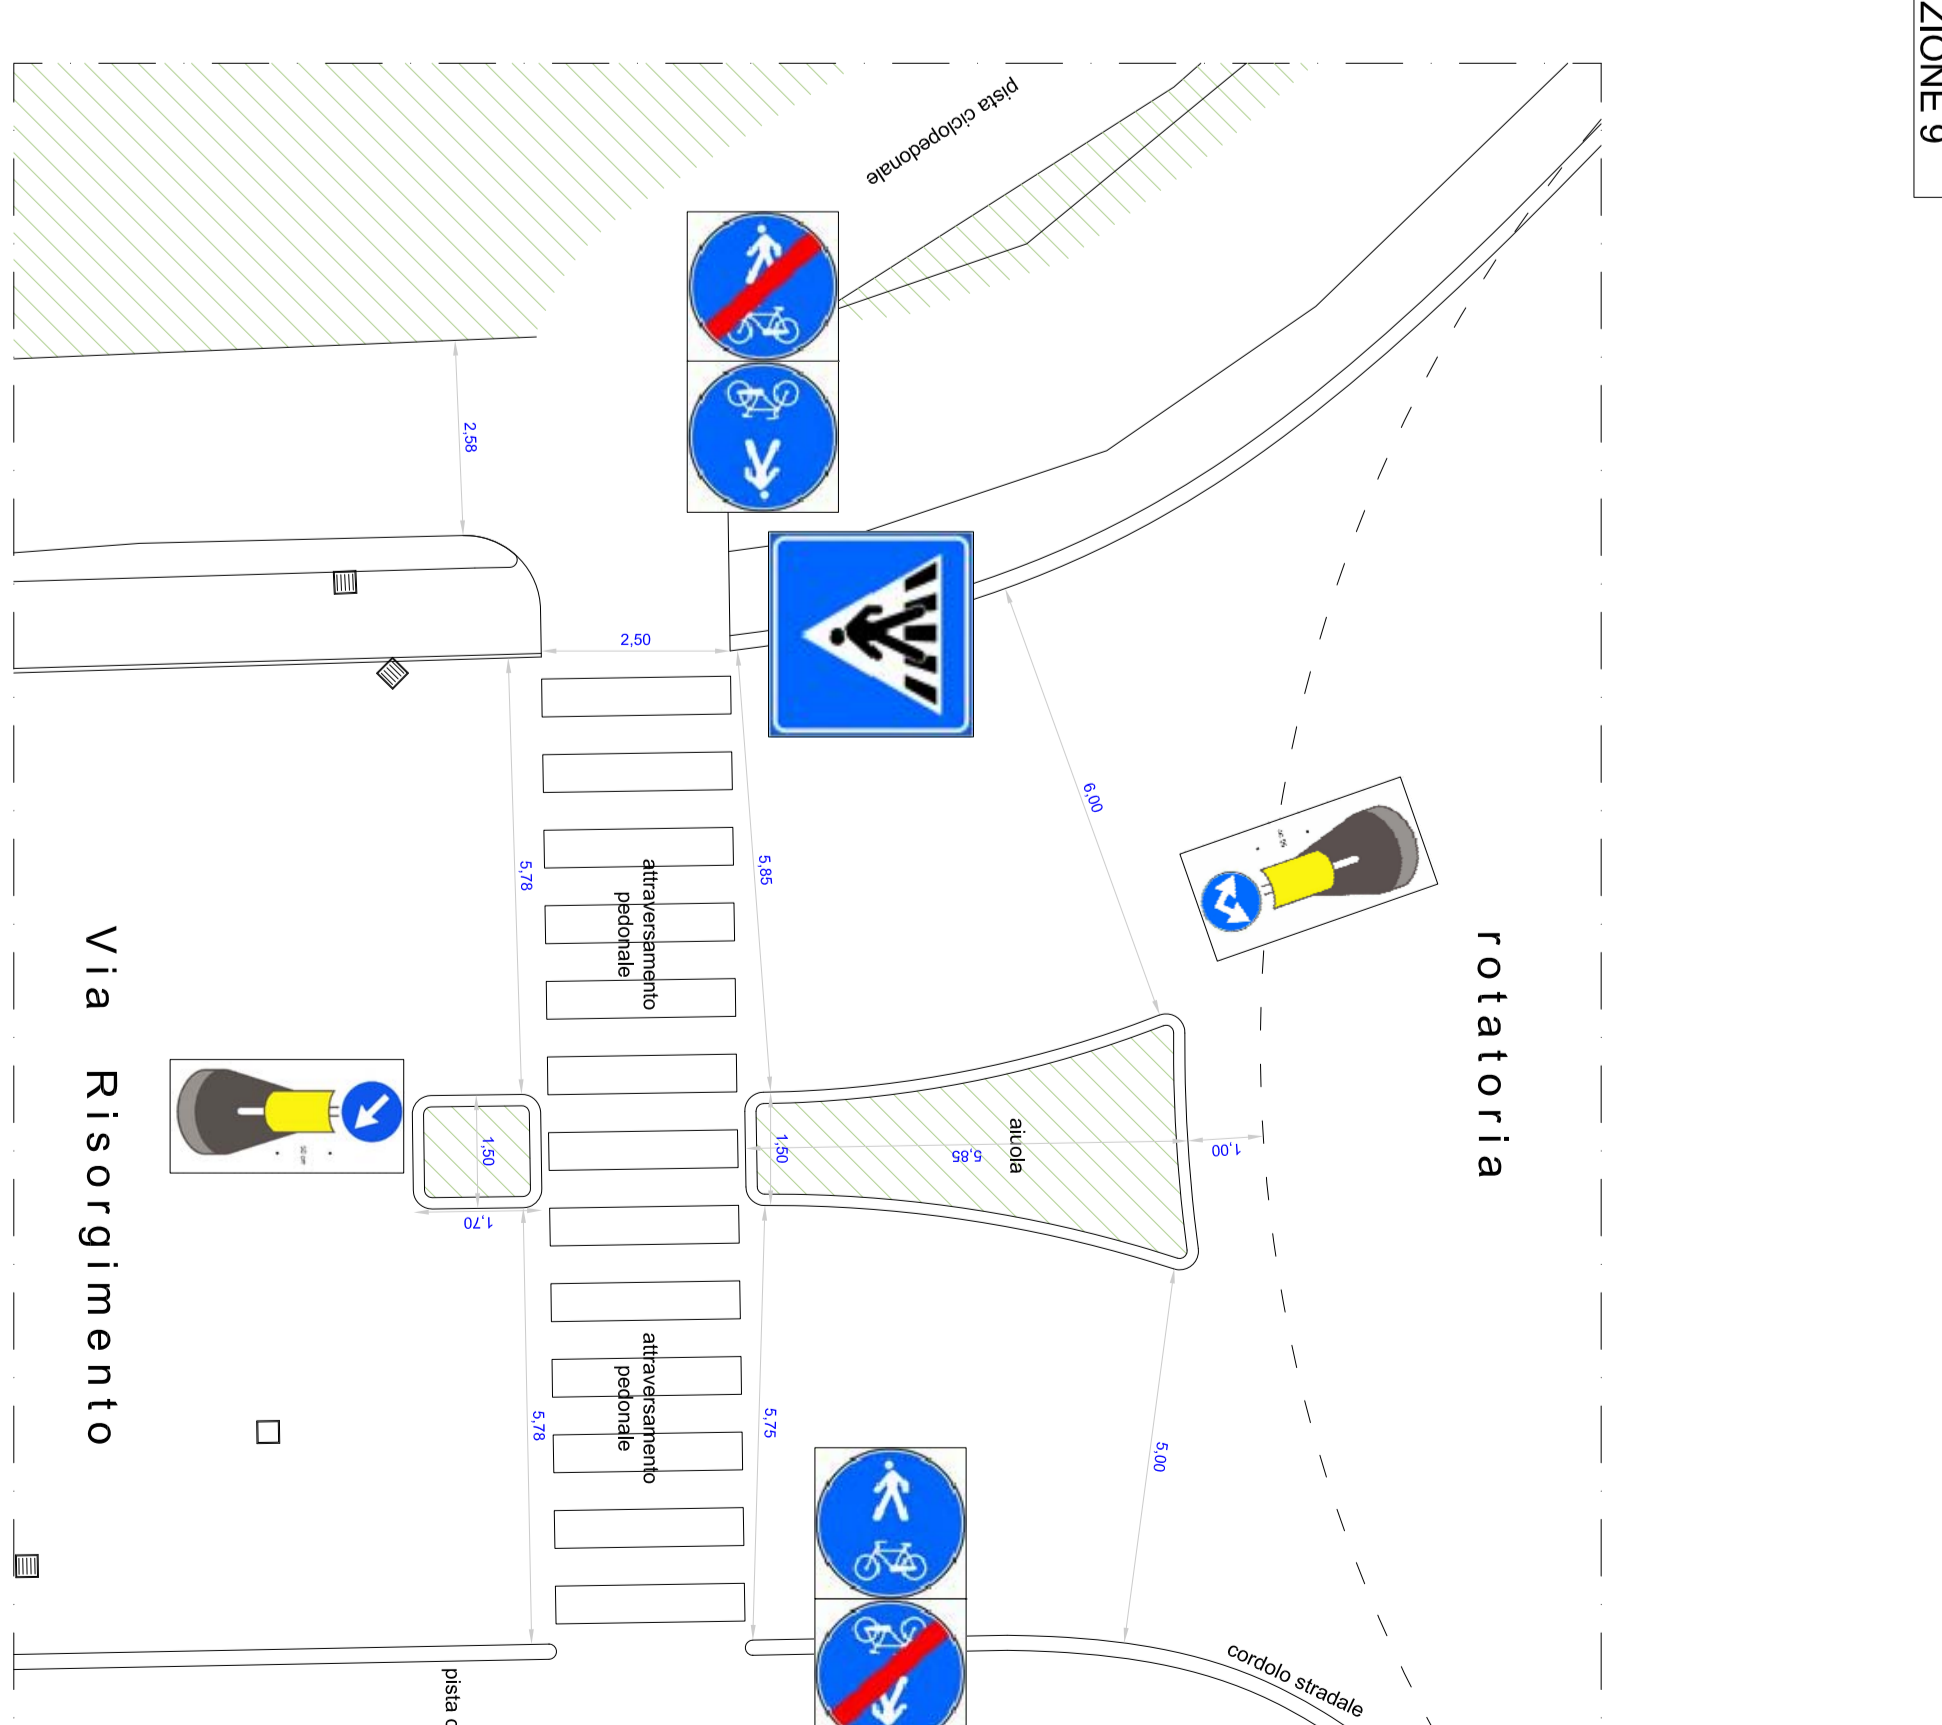


TUTTI I QUANTI SONO RIFERITI, OGNI IMPOSTAZIONE ANCHE PARZIALI DEL SEGUITANTE DOCUMENTO "FASCICOLO DI TITOLAZIONE DI UFFICIO" (art. 44, 23/8)


SEZIONE 4

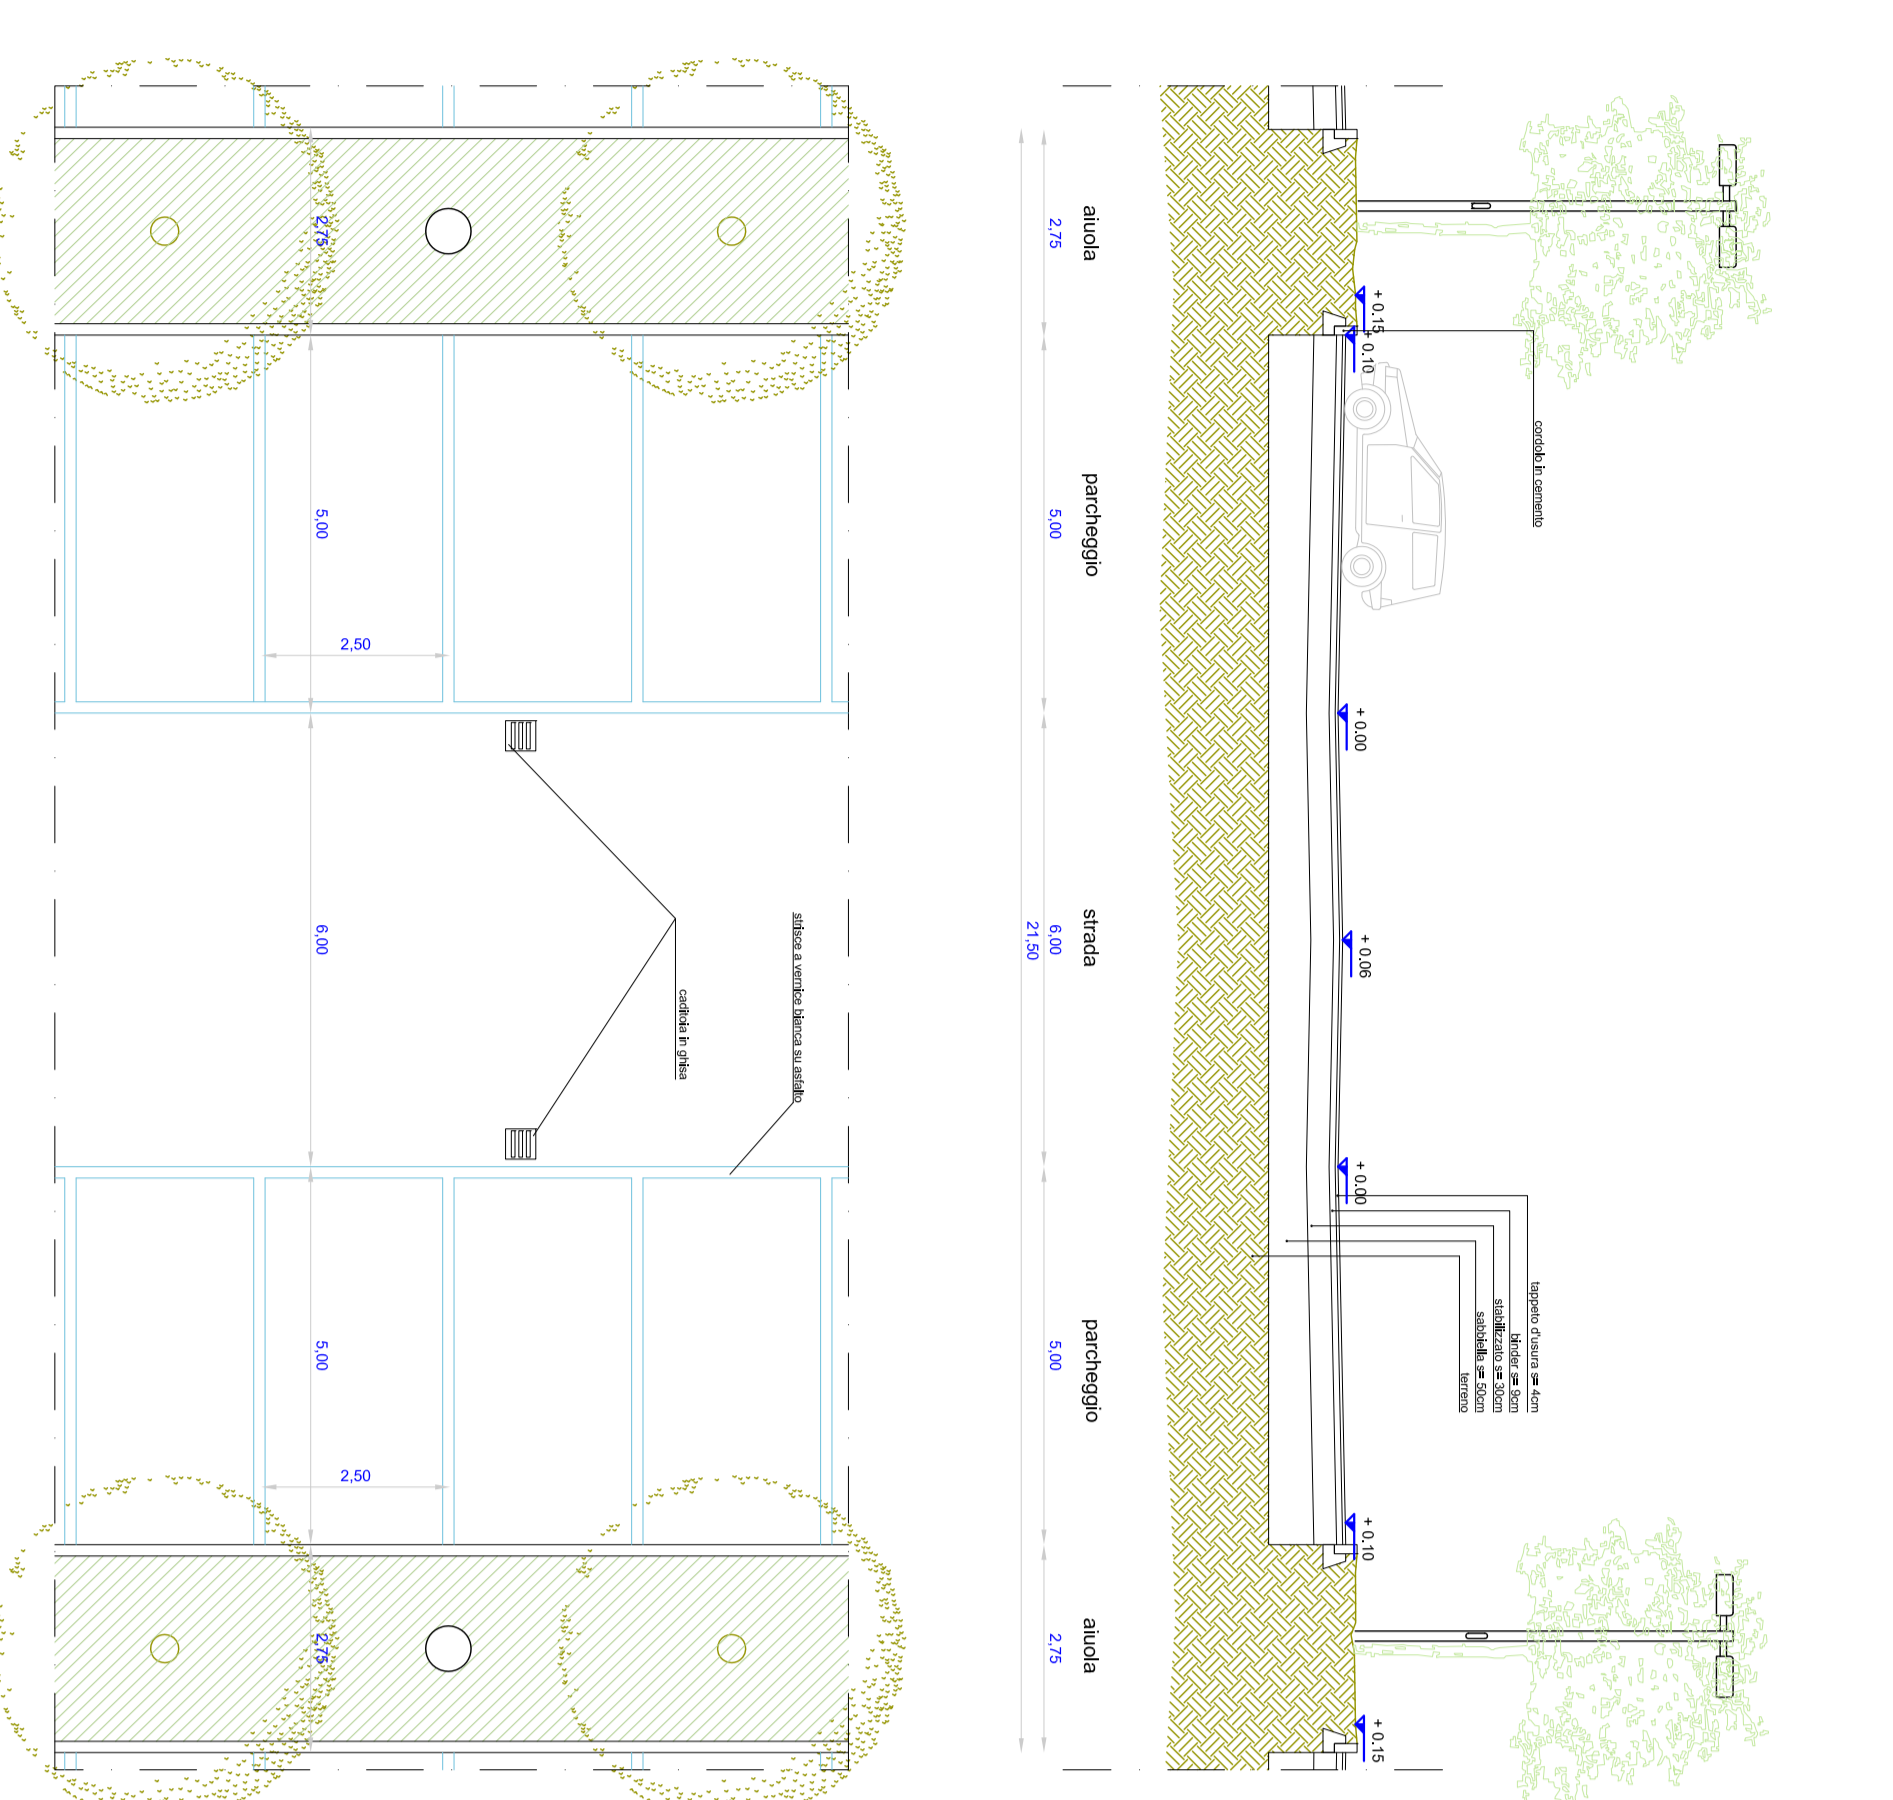


SEZIONE 5

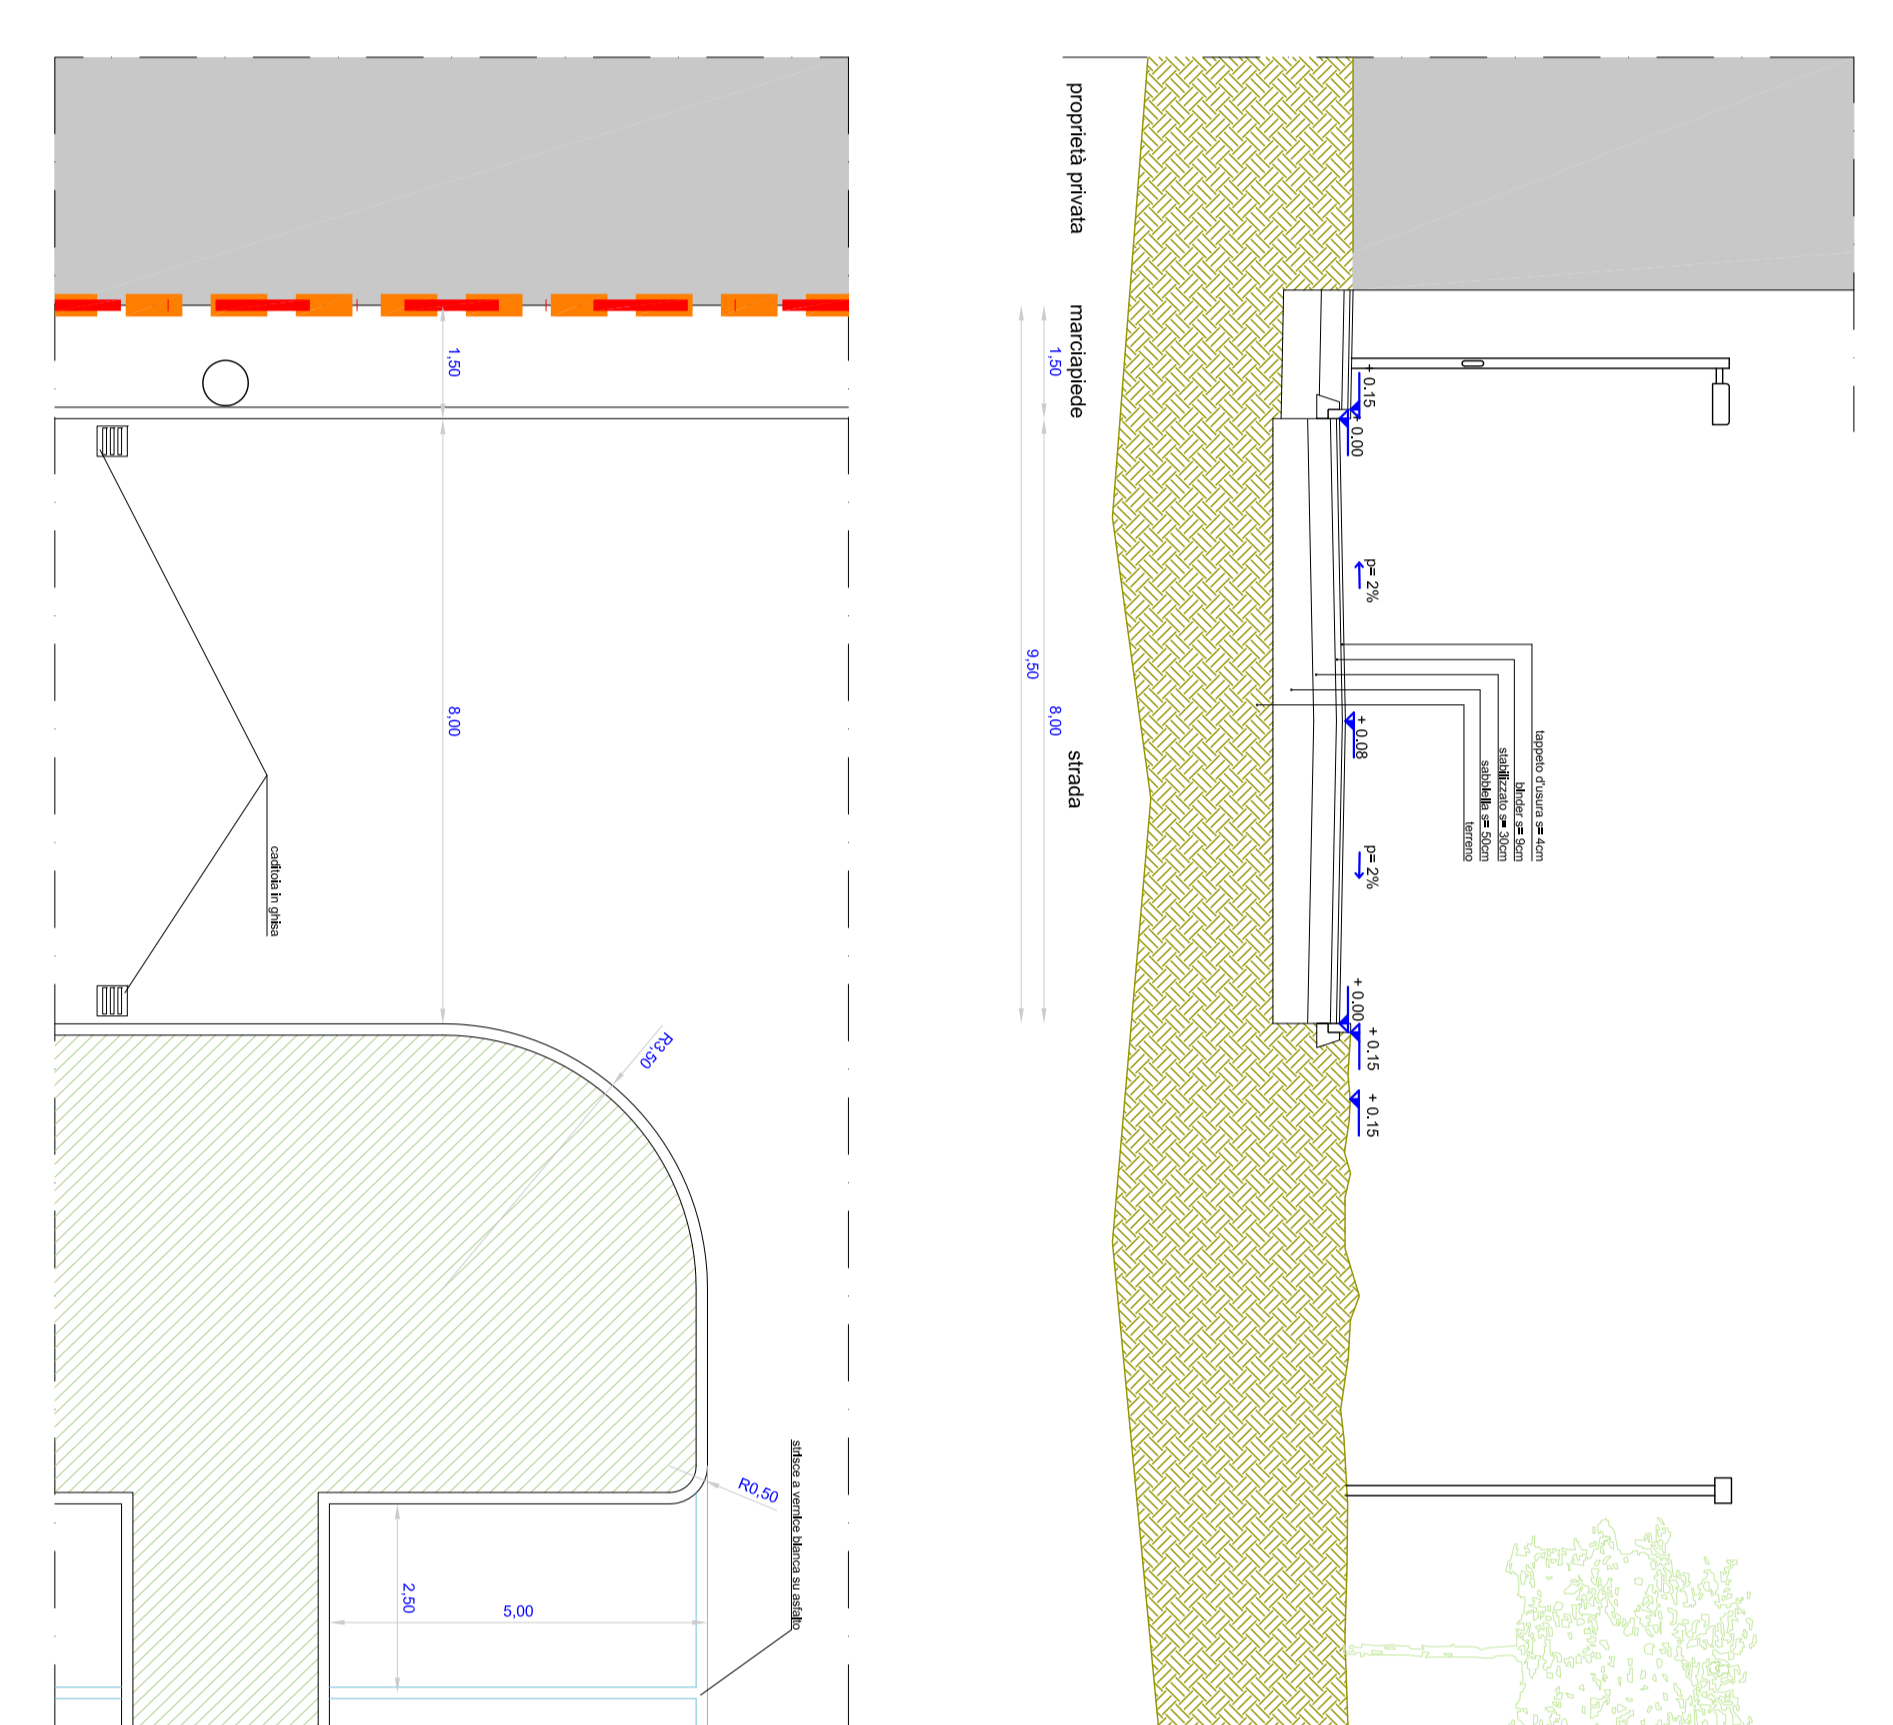

SEZIONE 6

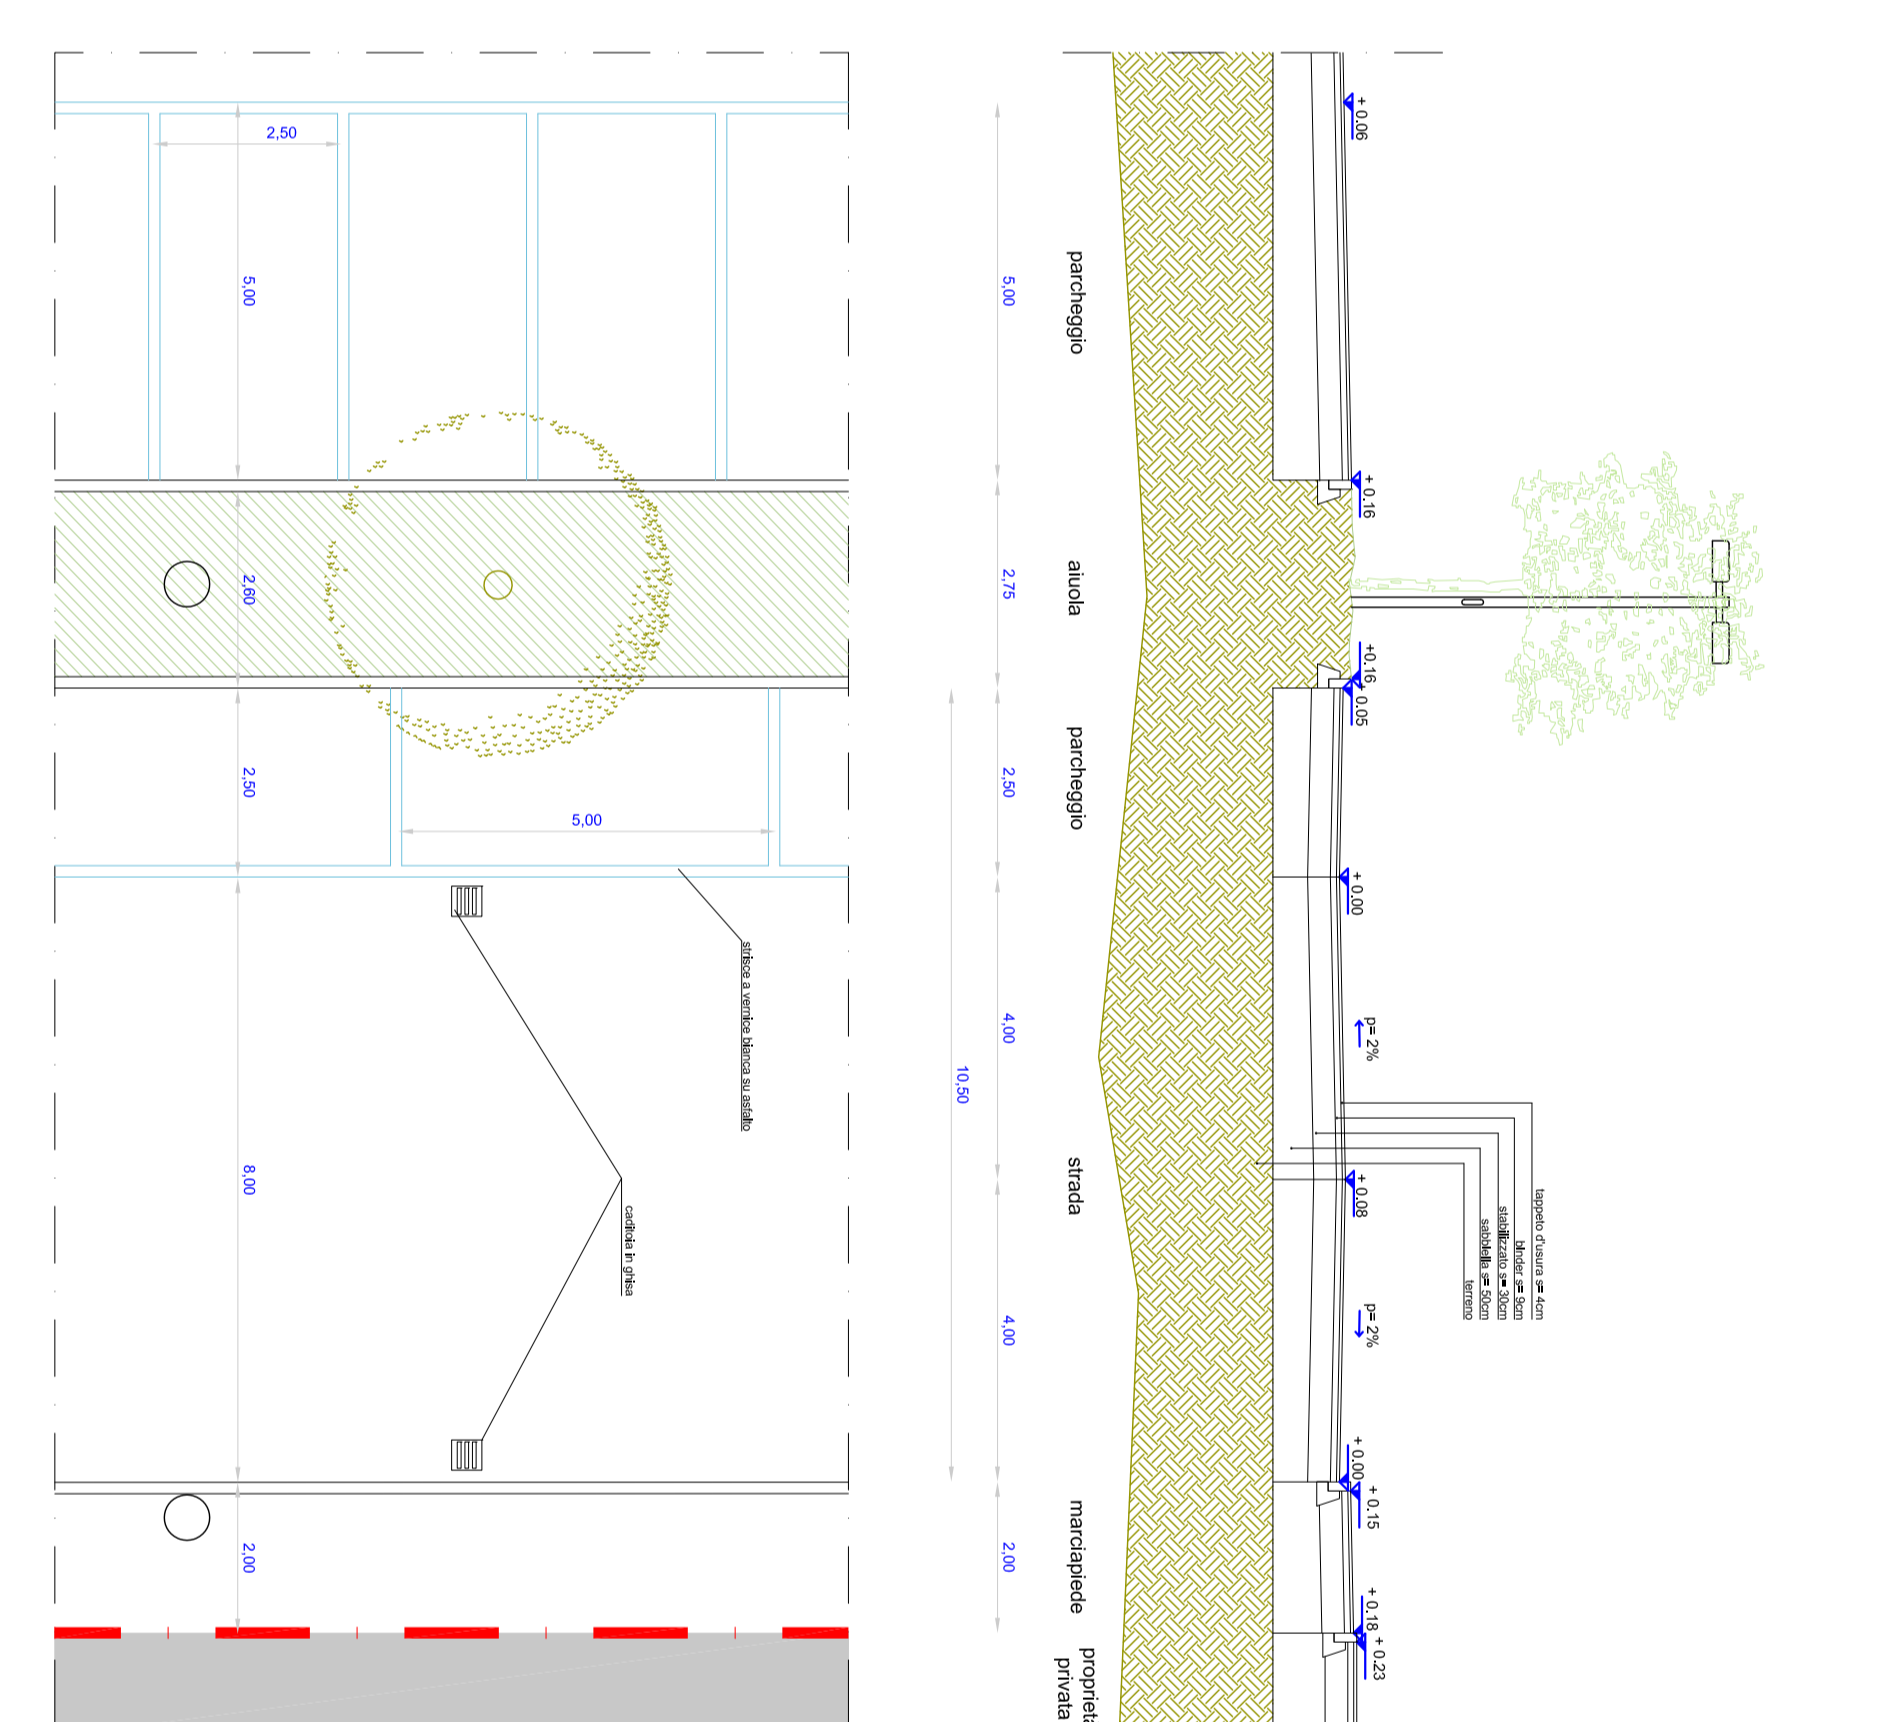

SEZIONE 8

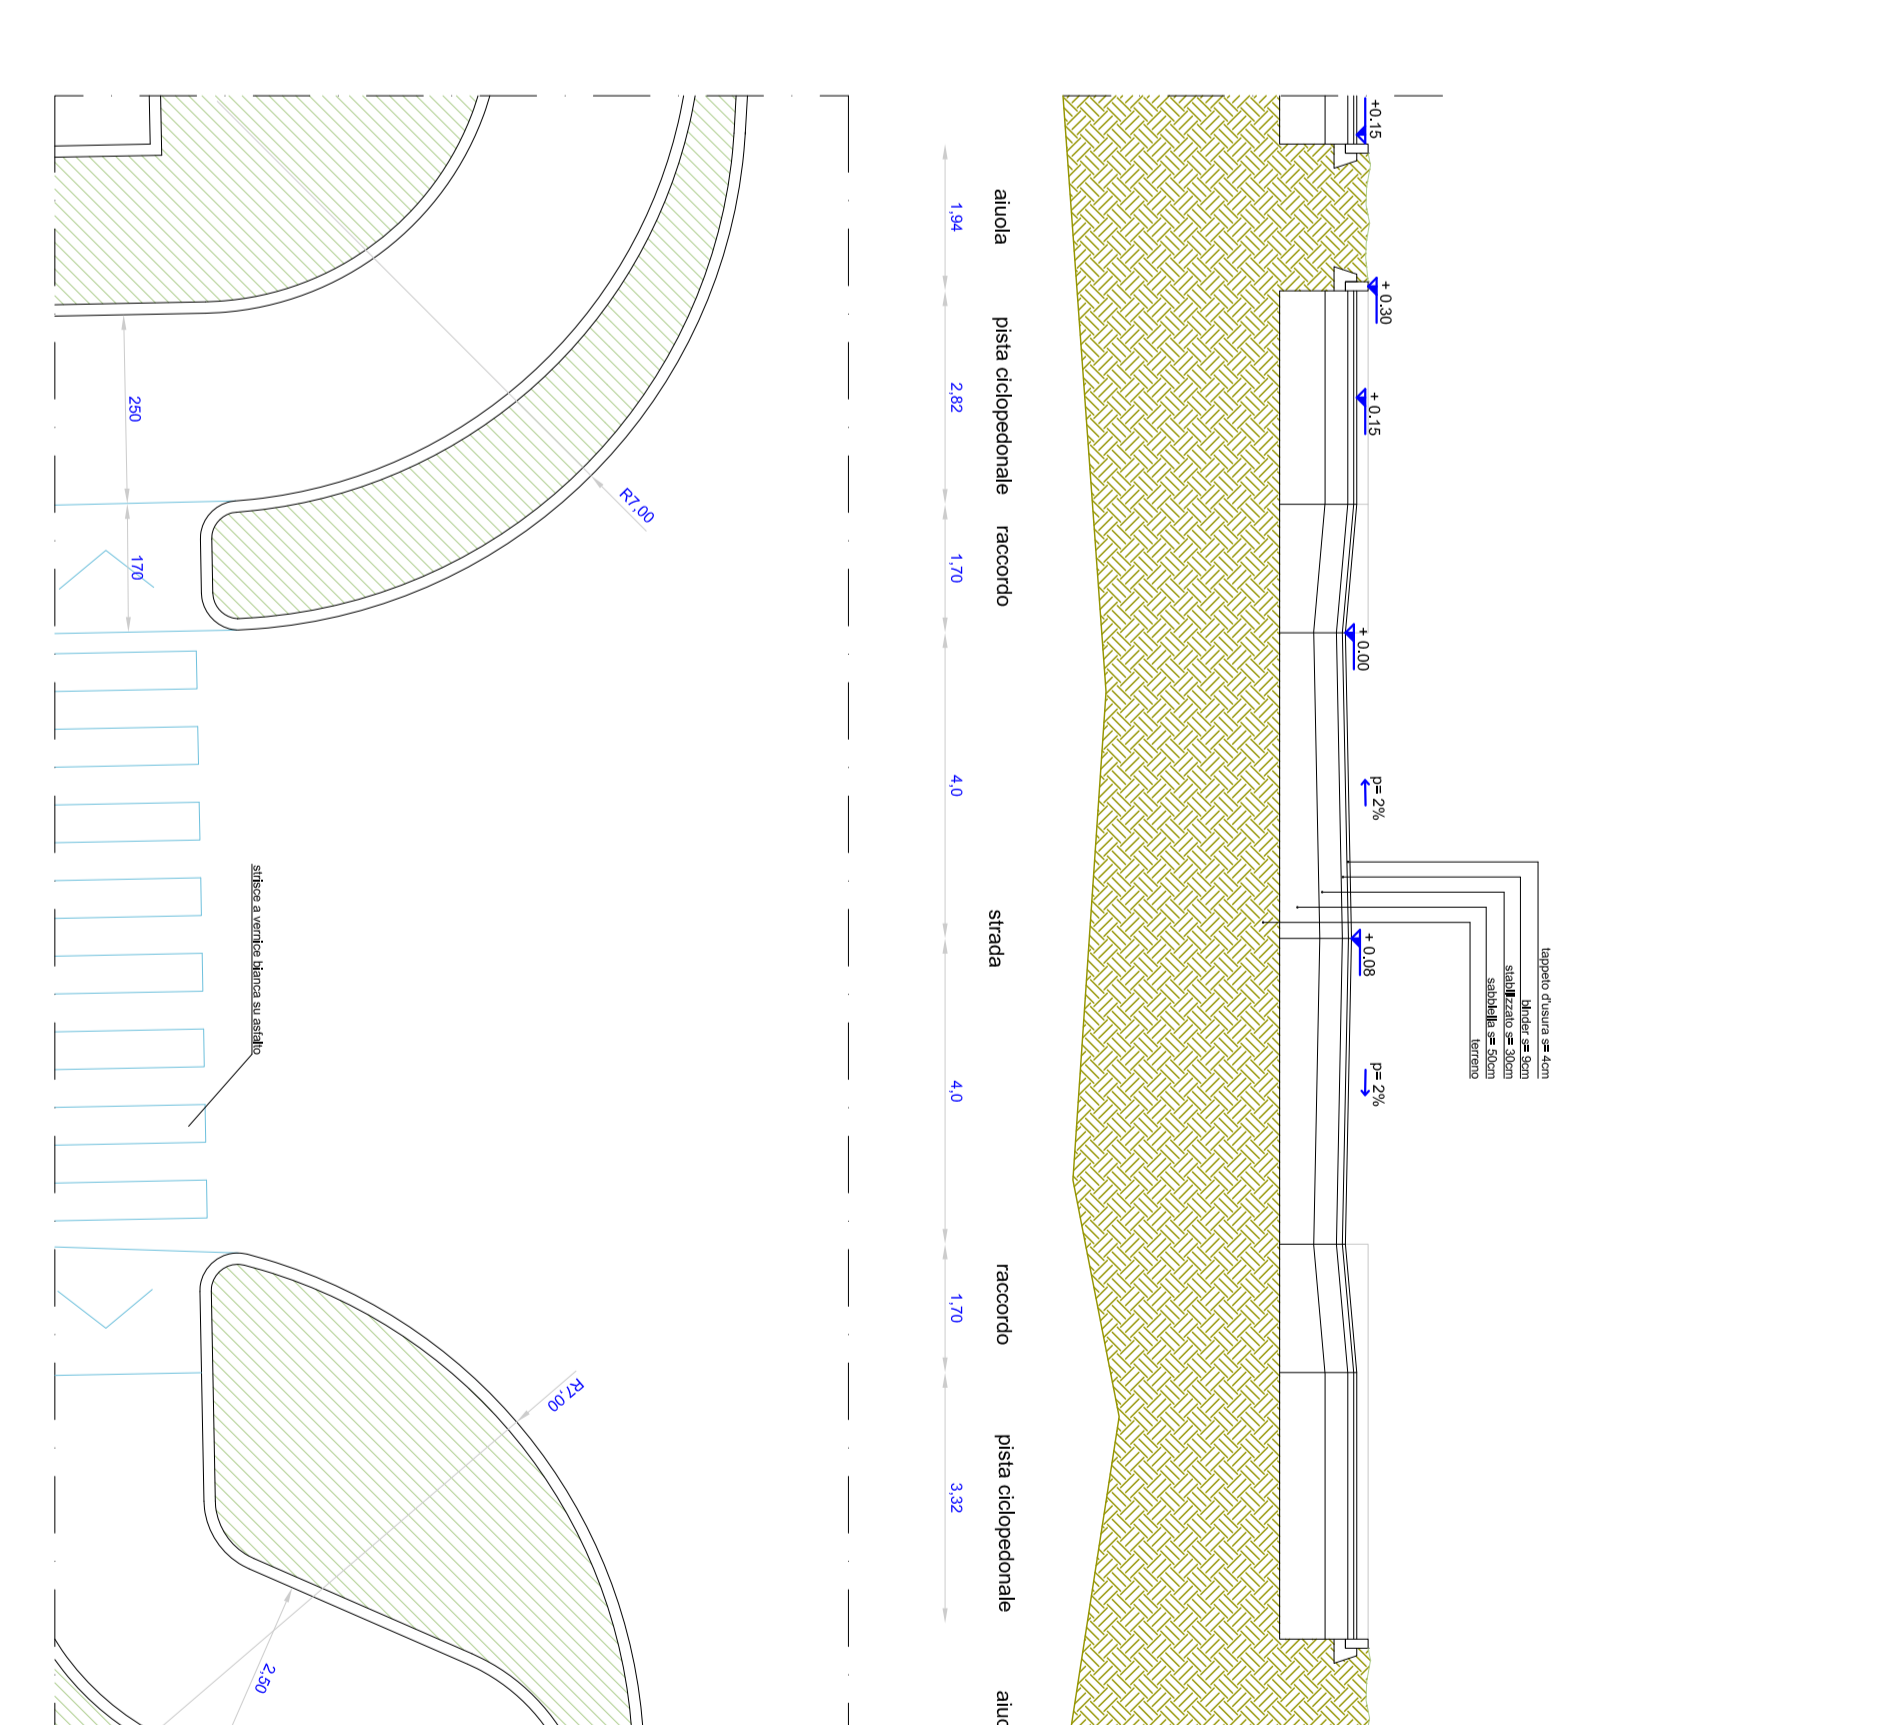

SEZIONE 10

