



Proprietà: **IGD SIIQ s.p.a**
Via Trattati Comunitari Europei 1957-2007 n°13, 40127 Bologna
P.IVA e C.F. n. 02058270394

PIANO PARTICOLAREGGIATO IN VARIANTE AL P.R.G. **INSEDIAMENTO COMMERCIALE**


Planimetria generale
Modifiche sup. di vendita
"Retrocessione" centro Immagine

| | |
|----------------------|--|
| Data 15-03-04 | Tavola URB 02 var2 scala 1:1000 |
| Aggiorn. 16-07-13 | |

**P.P. Aut. n°928 del 03/08/07
2° VARIANTE**

LEGENDA


| | |
|--|---|
| | Superficie di vendita alimentare - Cat. b3 |
| | Superficie vendita non alimentare - Cat. b3 |
| | Esercizi pubblici e commerciali - Cat. b3 |
| | Funzioni di servizio - Cat. b1 |
| | Portico uso pubblico / locali tecnici |
| | Verde privato |
| | Spazi ad uso pubblico (verde e parcheggio) |
| | Stalli Parcheggio pertinenziale |

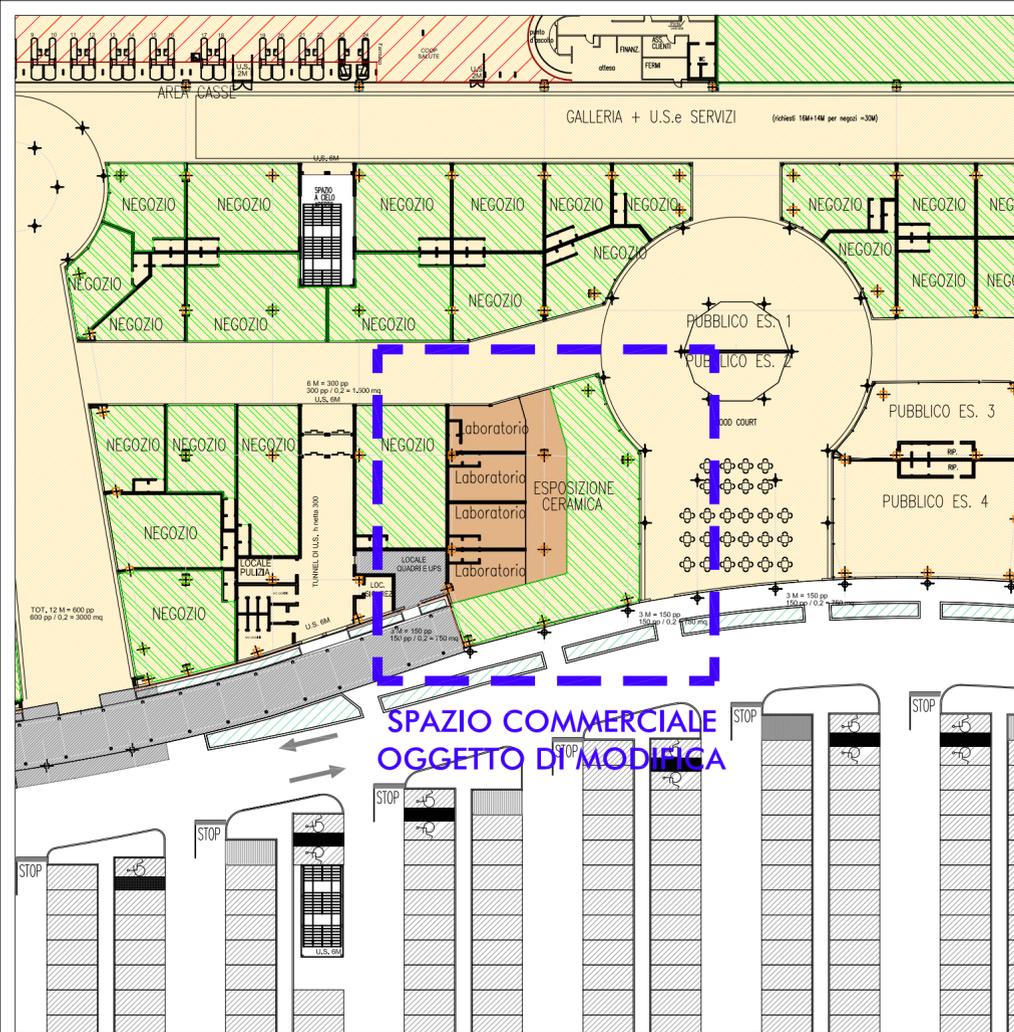

VARIANTE Aut. n° 132 del 24-02-2009 al P.P. n°928 del 03-08-2007

SPAZIO COMMERCIALE STATO ATTUALE:

- SUL = 428.31 mq
- Sup. di vendita = 200mq
- Sup. Cat. B1 (funzioni di servizio) = 221.34 mq
- Sup. Cat. B3 (es. pubblici e commerciali) = 206.97 mq

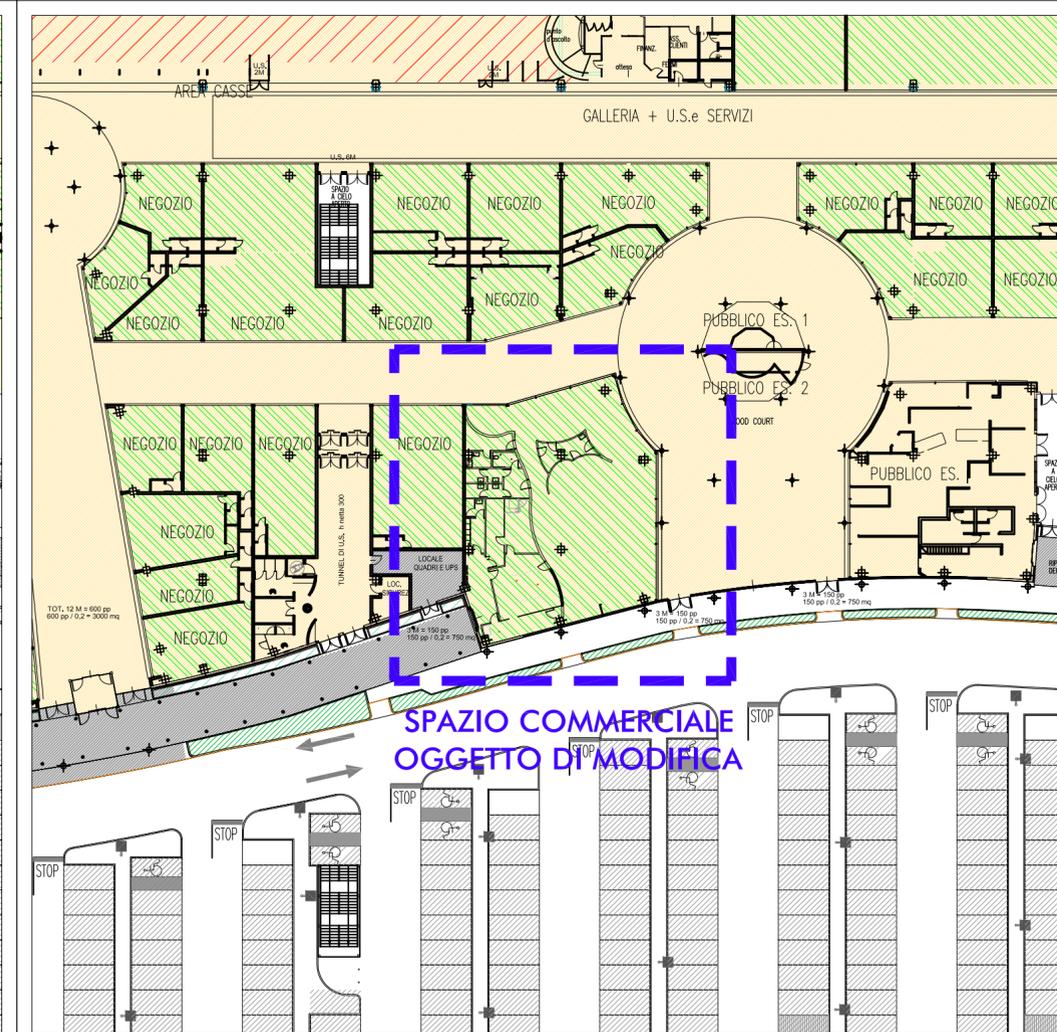

SITUAZIONE DOPO "RETROCESSIONE" DEL CENTRO IMMAGINE
2° VARIANTE AL P.P. n°928 del 03-08-2007

SPAZIO COMMERCIALE MODIFICATO:

- SUL = 429.22 mq
- Sup. di vendita = 429.22mq
- Sup. Cat. B1 (funzioni di servizio) = 0 mq
- Sup. Cat. B3 (es. pubblici e commerciali) = 429.22 mq