VINCENZO LEGA
architetto
C.so Matteotti, 2 - Faenza - tel. & fax. 0546-25289
e.mail: studiolega@fastwebnet.it

scala 1:200

SIO- AREA CAUSACCA - scheda n. 168

Progetto Urbanistico - Sezioni

UBICAZIONE: Via Granarolo, 97,99,101
Faenza

PROPRIETA': MOLINOSPADONI s.p.a.
Via ravegnana n. 746
Loc. Coccolia-Ravenna
P. Iva 00529220394

DATI CATASTALI

Foglio 102
Mappale 129-384
385-748

il progettista

la proprietà

riservato agli uffici

DATA: 2013
AGG.:
AGG.:
AGG.:

NOTA
Il presente elaborato è di proprietà di questo Studio Professionale e non può essere trasmesso a terzi senza autorizzazione

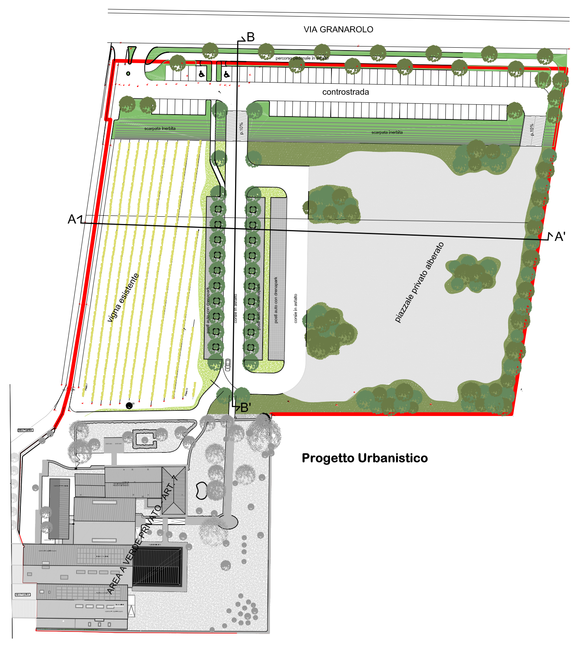

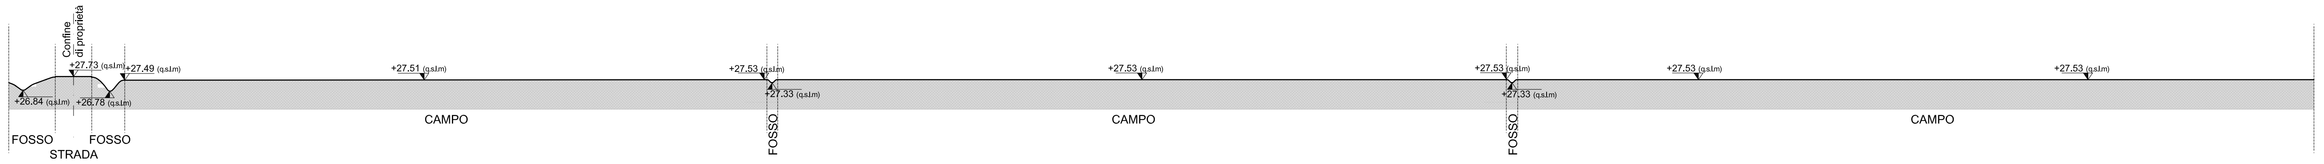

SEZIONE A-A' - Attuale

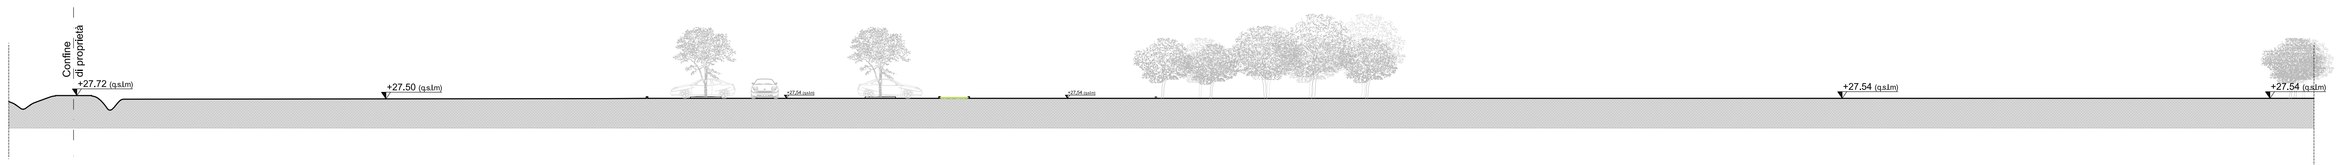

SEZIONE A-A' - Progetto

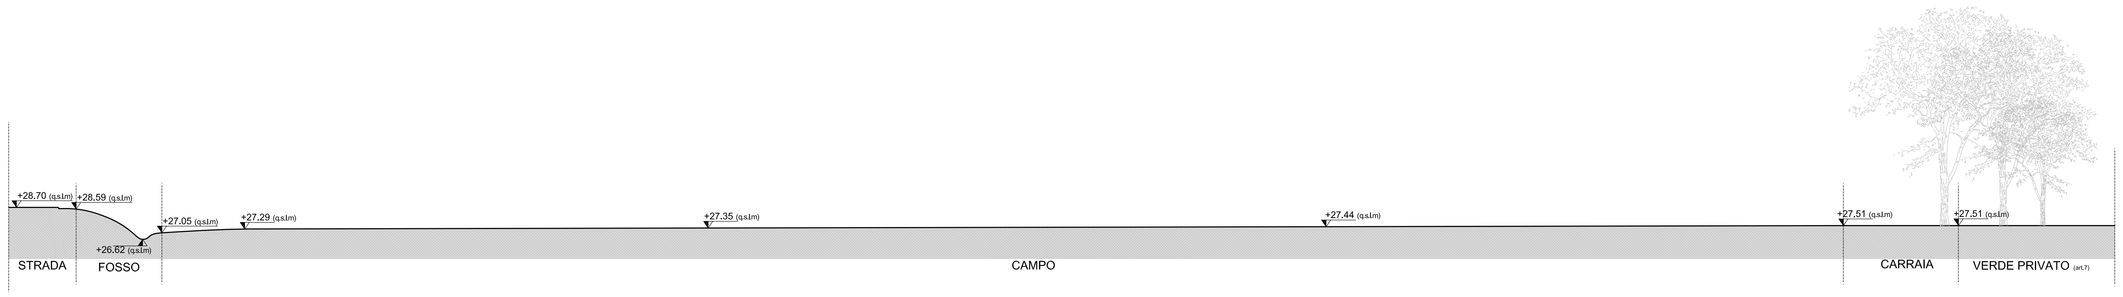

SEZIONE B-B' - Attuale

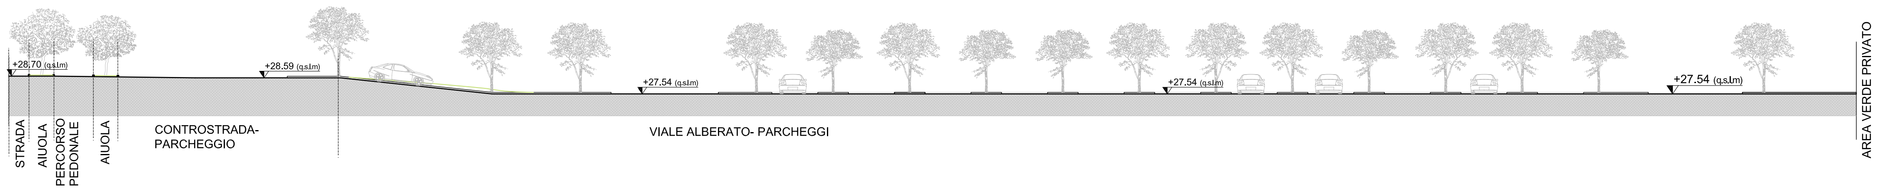

SEZIONE B-B' - Progetto