Planimetria Stato attuale come da autorizzazione unica n° 159/2008
Scala 1:250

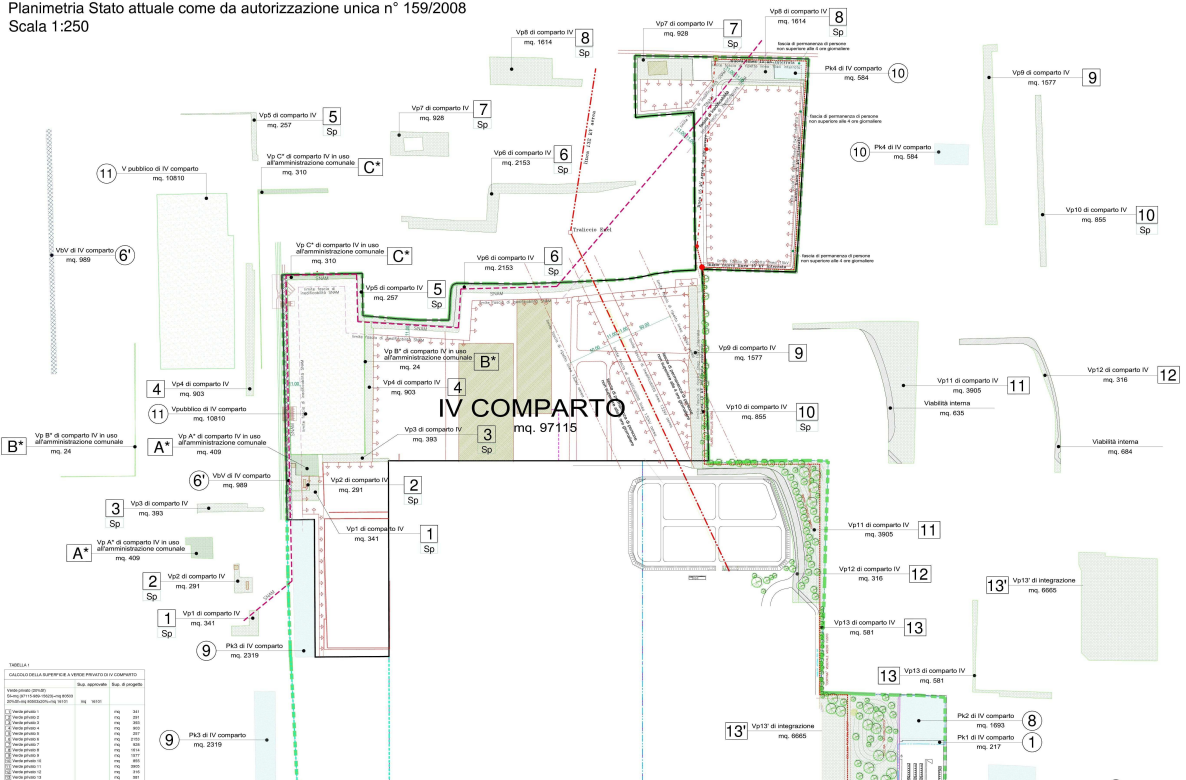
IV COMPARTO
mq. 97115
Vp8 di comparto IV mq. 1614 8 Sp
Vp7 di comparto IV mq. 928 7 Sp
Pk4 di IV comparto mq. 584 10
Vp9 di comparto IV mq. 1577 9
Vp5 di comparto IV mq. 257 5 Sp
Vp7 di comparto IV mq. 928 7 Sp
Vp6 di comparto IV mq. 2153 6 Sp
Vp C* di comparto IV in uso all'amministrazione comunale mq. 310 C*
V pubblico di IV comparto mq. 10810 11
VbV di IV comparto mq. 989 6'
Vp10 di comparto IV mq. 855 10 Sp
Vp4 di comparto IV mq. 903 4
Vp B* di comparto IV in uso all'amministrazione comunale mq. 24 B*
Vp A* di comparto IV in uso all'amministrazione comunale mq. 409 A*
Vp3 di comparto IV mq. 393 3 Sp
Vp2 di comparto IV mq. 291 2 Sp
Vp1 di comparto IV mq. 341 1 Sp
Pk3 di IV comparto mq. 2319 9
Vp11 di comparto IV mq. 3905 11
Vp12 di comparto IV mq. 316 12
Viabilità interna mq. 635
Viabilità interna mq. 684
Vp13 di comparto IV mq. 581 13
Vp13' di integrazione mq. 6665 13'
Pk2 di IV comparto mq. 1693 8
Pk1 di IV comparto mq. 217 1
Area Caviro fuori rilievo Pk1 di IV comparto mq. 217 1
Vp14 di comparto IV mq. 599 14 Sp
Fascia di permanenza di persone non superiore alle 4 ore giornaliere
Viabilità interna
Viabilità esterna
Viabilità esterna
Viabilità ester