



PLANIMETRIA GENERALE - SCHEMATICA

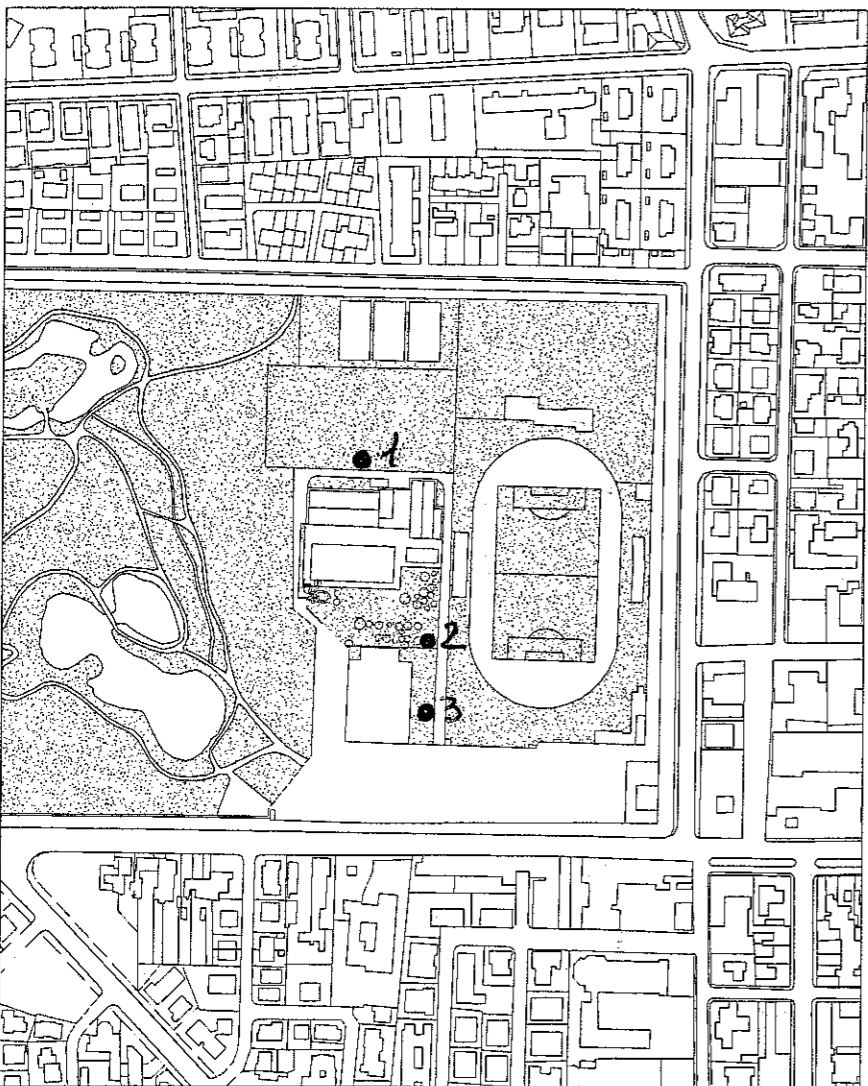

PLANIMETRIA GENERALE - SCHEMATICA

● 1-2-3 POSSIBILI UBICAZIONI
CENTRALE DI COGENERAZIONE

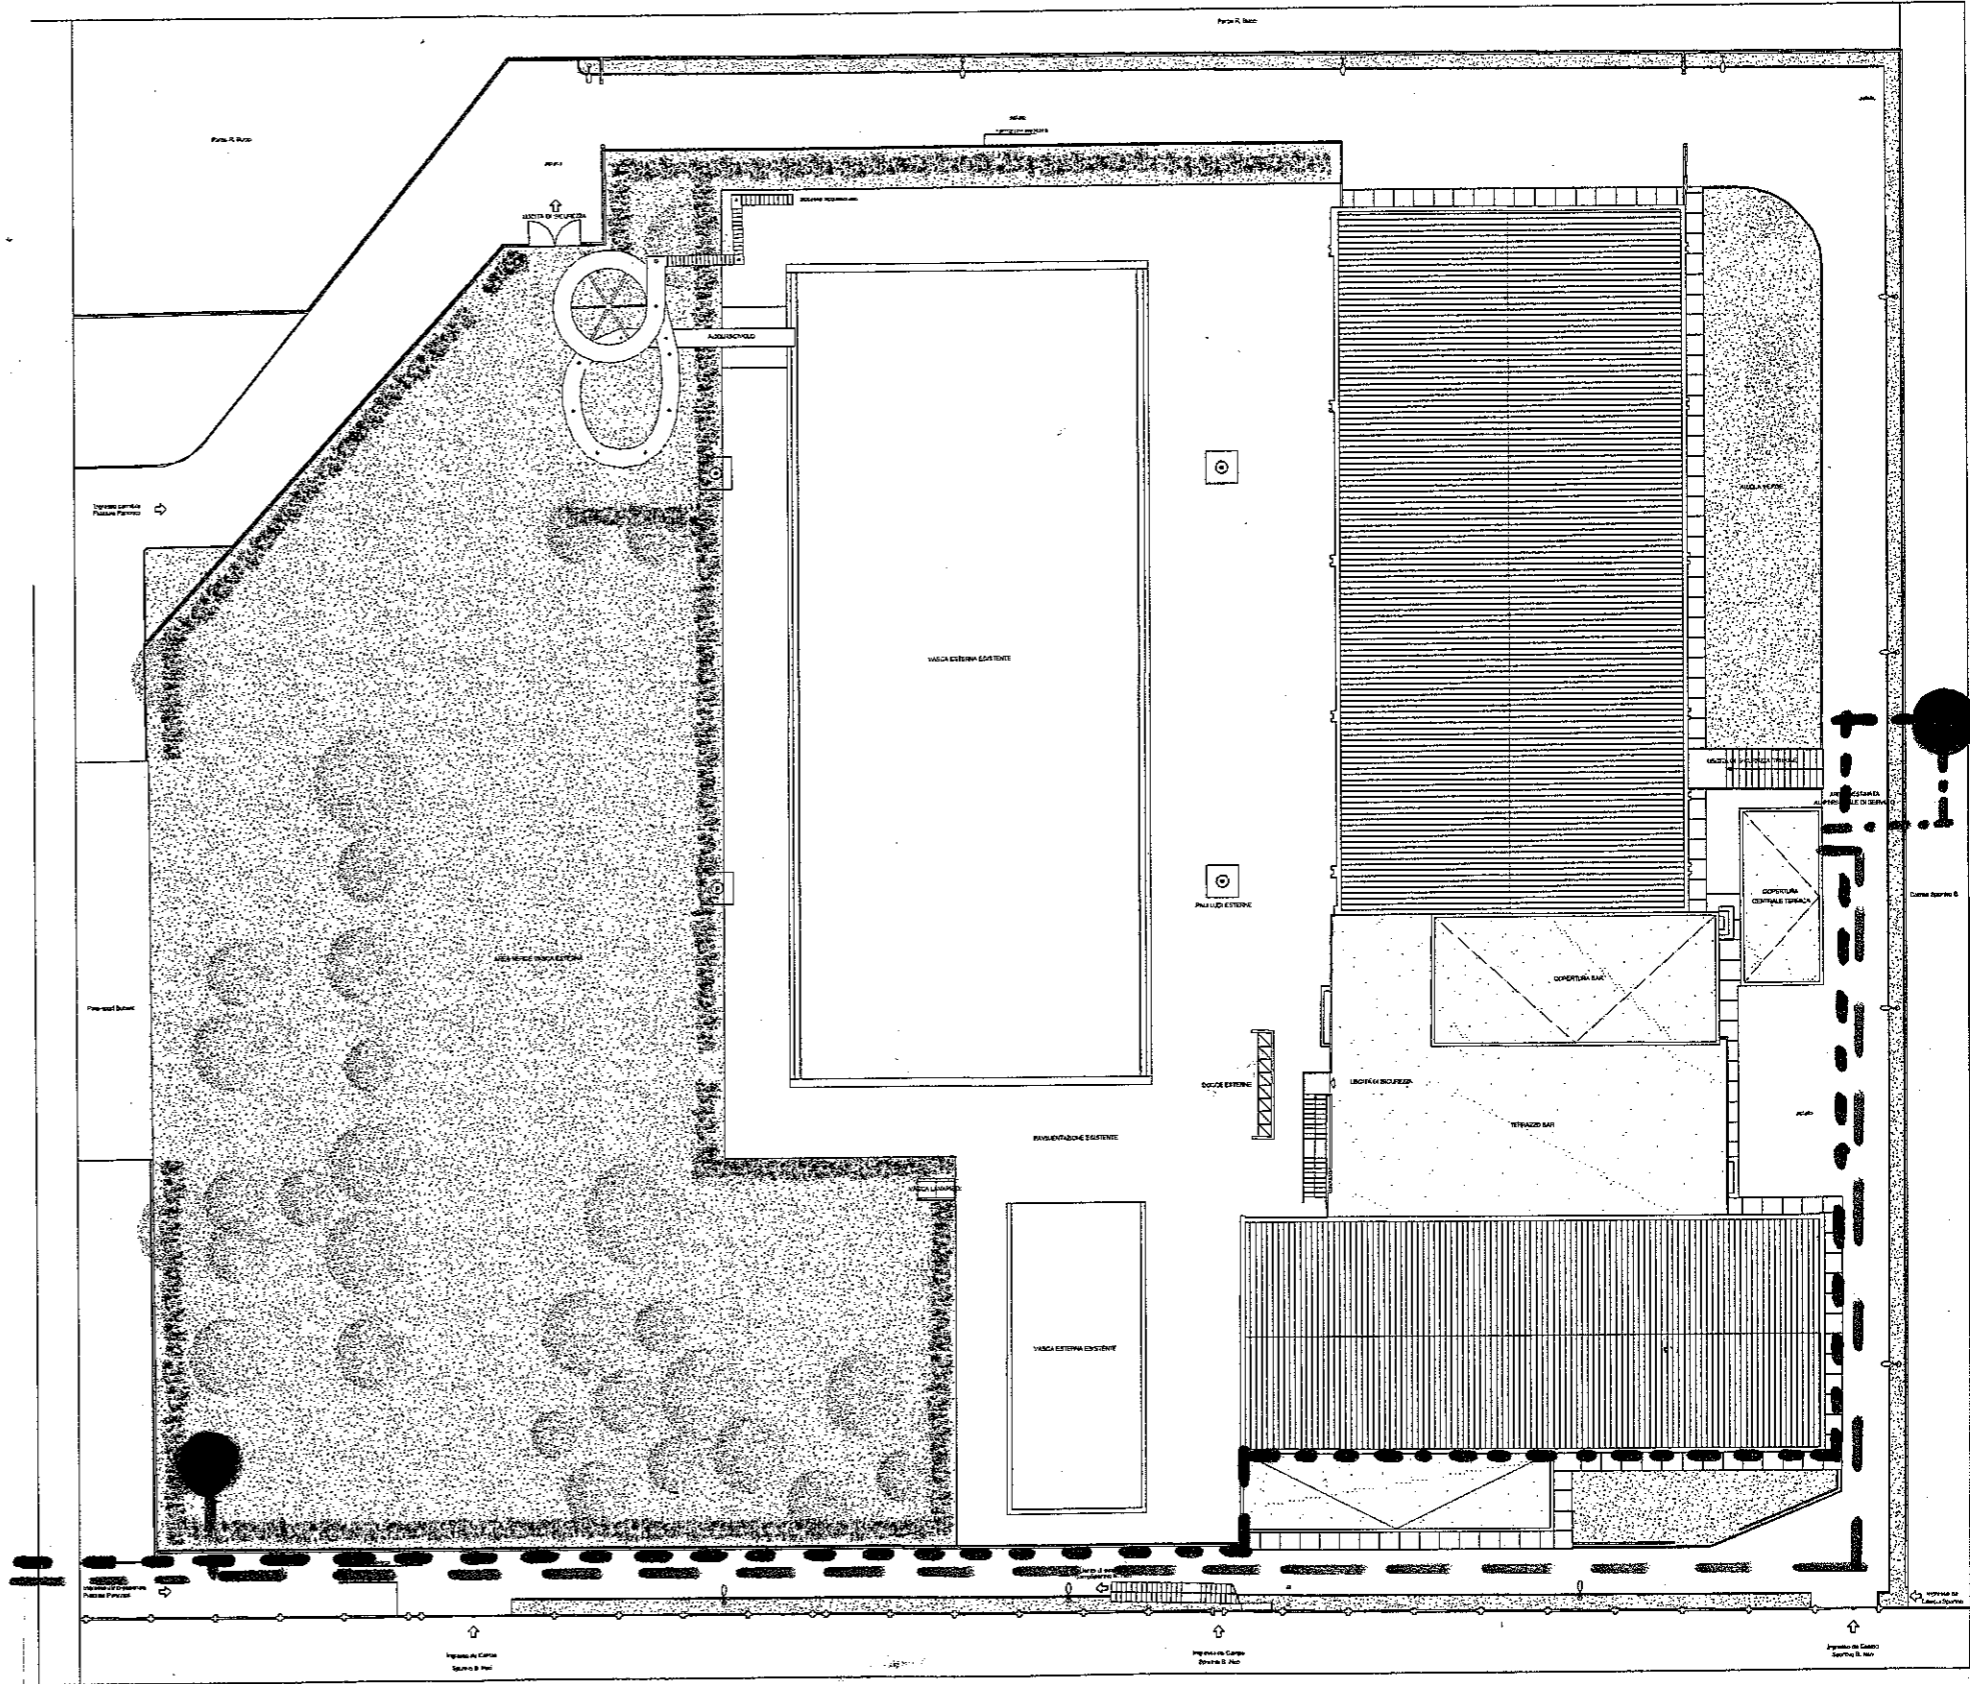

IP. 2-3 — — — — — } RETE TELE RISCALDAMENTO
 EP 1 - - - - - }
 — — — — — RETE ELETTRICA

Adel



COMUNE DI FAENZA
 STUDIO DI FATTIBILITÀ
 PISCINA & PALAZZETTO
 ELABORATO GRAFICO
 TAVOLA UNICA