

COMPLESSO NATATORIO COPERTO

Inquadramento:
Piazzale Pancrazi n°1, Faenza (RA)
Foglio 131; Particella 680 e porzione particella 1554

INQUADRAMENTO

2 dicembre 2013

A05.1a

SCALA 1:5.000, 1:2.000, 1:500

Proprietà: Comune di Faenza
Committente e gestore: Nuova CO.GI. Sport soc. coop. p.a. Gestione Impianti Sportivi e Promozione
Responsabile dei Lavori / Responsabile del procedimento: Ing. Massimo Donati c/o Comune di Faenza, Piazza del Popolo 31, Faenza (RA)

COOPROGETTO
architettura ingegneria servizi

**Studio Tecnico Associato
E. S. I. PROJECT**
Elettro Soluzioni Impiantistiche

Progetto impianti elettrici
Per. Ind. Marco Samorini
collaboratori:
Per. Ind. Andrea Bravaccini

Progetto impianti meccanici
Per. Ind. Alberto Schwarz
Per. Ind. Christian Bassi

Progetto strutturale
Ing. Marco Peroni

Geologo: Giancarlo Andreatta

Coordinatore Sicurezza:
Ing. Paolo Ruggeri

via Severoli, 18 - 48018 Faenza (RA)
tel. 0546-29237 - fax 0546-29261
segreteria@cooprogetto.it

novatech
studio associato

Arch. Alessandro Bucci
collaboratori:
Arch. Luca Landi
Arch. Michele Vasumini

Pratiche precedenti

Firme dei tecnici ognuno per le proprie competenze

Presa visione


DOCUMENTO TIMBRATO E FIRMATO
NELL'ORIGINALE CARTACEO
DEPOSITATO AGLI ATTI

data	redatta da
01	mv


TUTTI I DIRITTI SONO RISERVATI, OGNI RIPRODUZIONE ANCHE PARZIALE DEL SEGUENTE DISEGNO E' PERSEGUIBILE AI TERMINI DI LEGGE - (art. c.c. 2576)



ORTOFOTO STATO DI FATTO scala 1:500

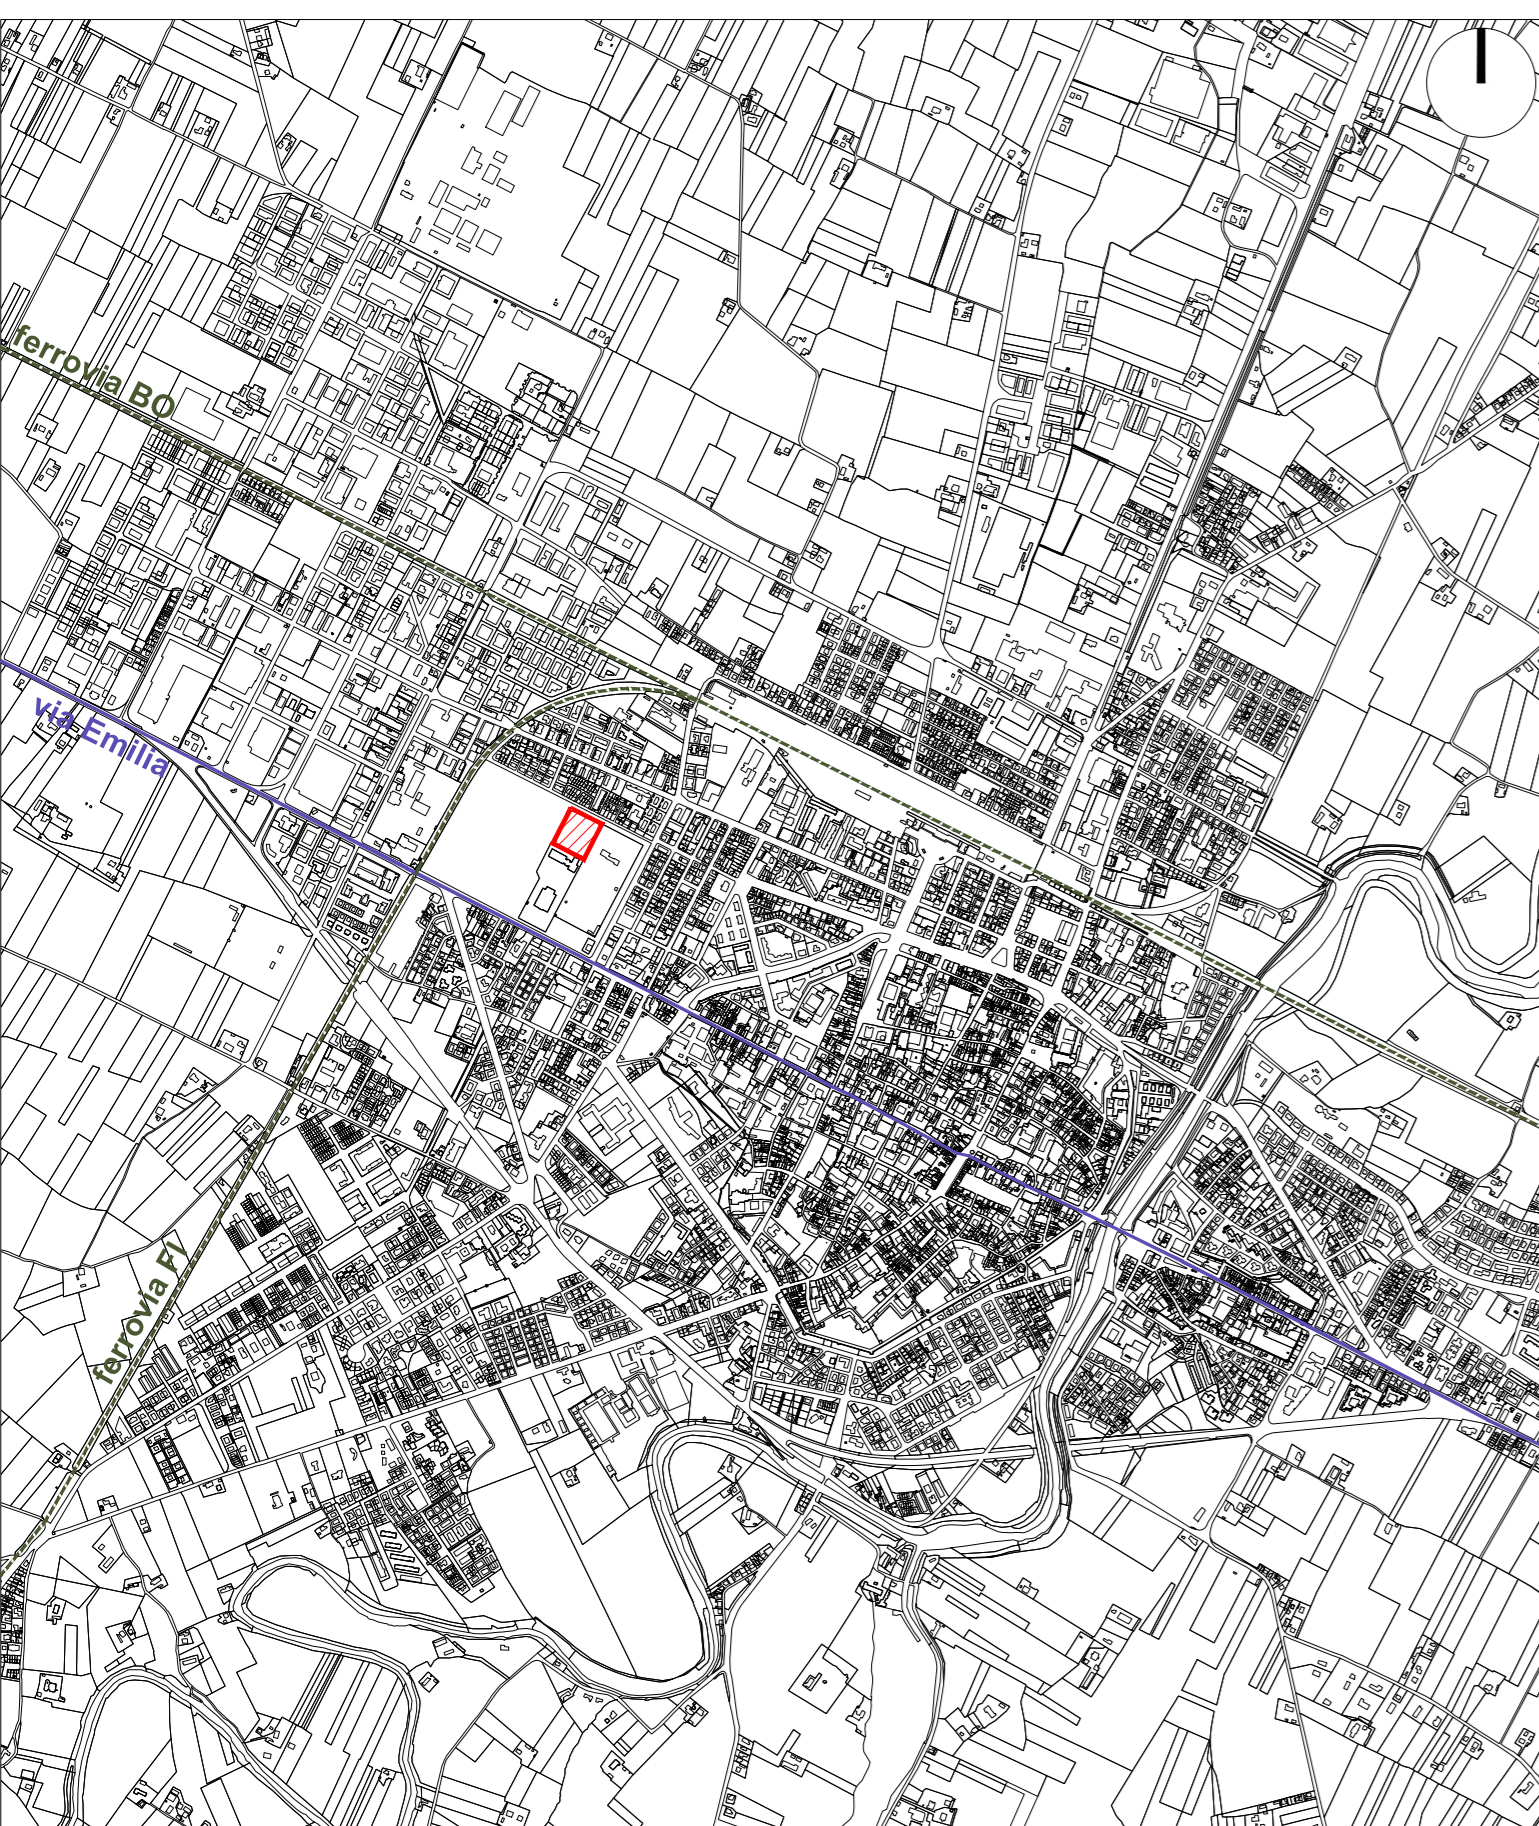

PLANIMETRIA scala 1:5.000

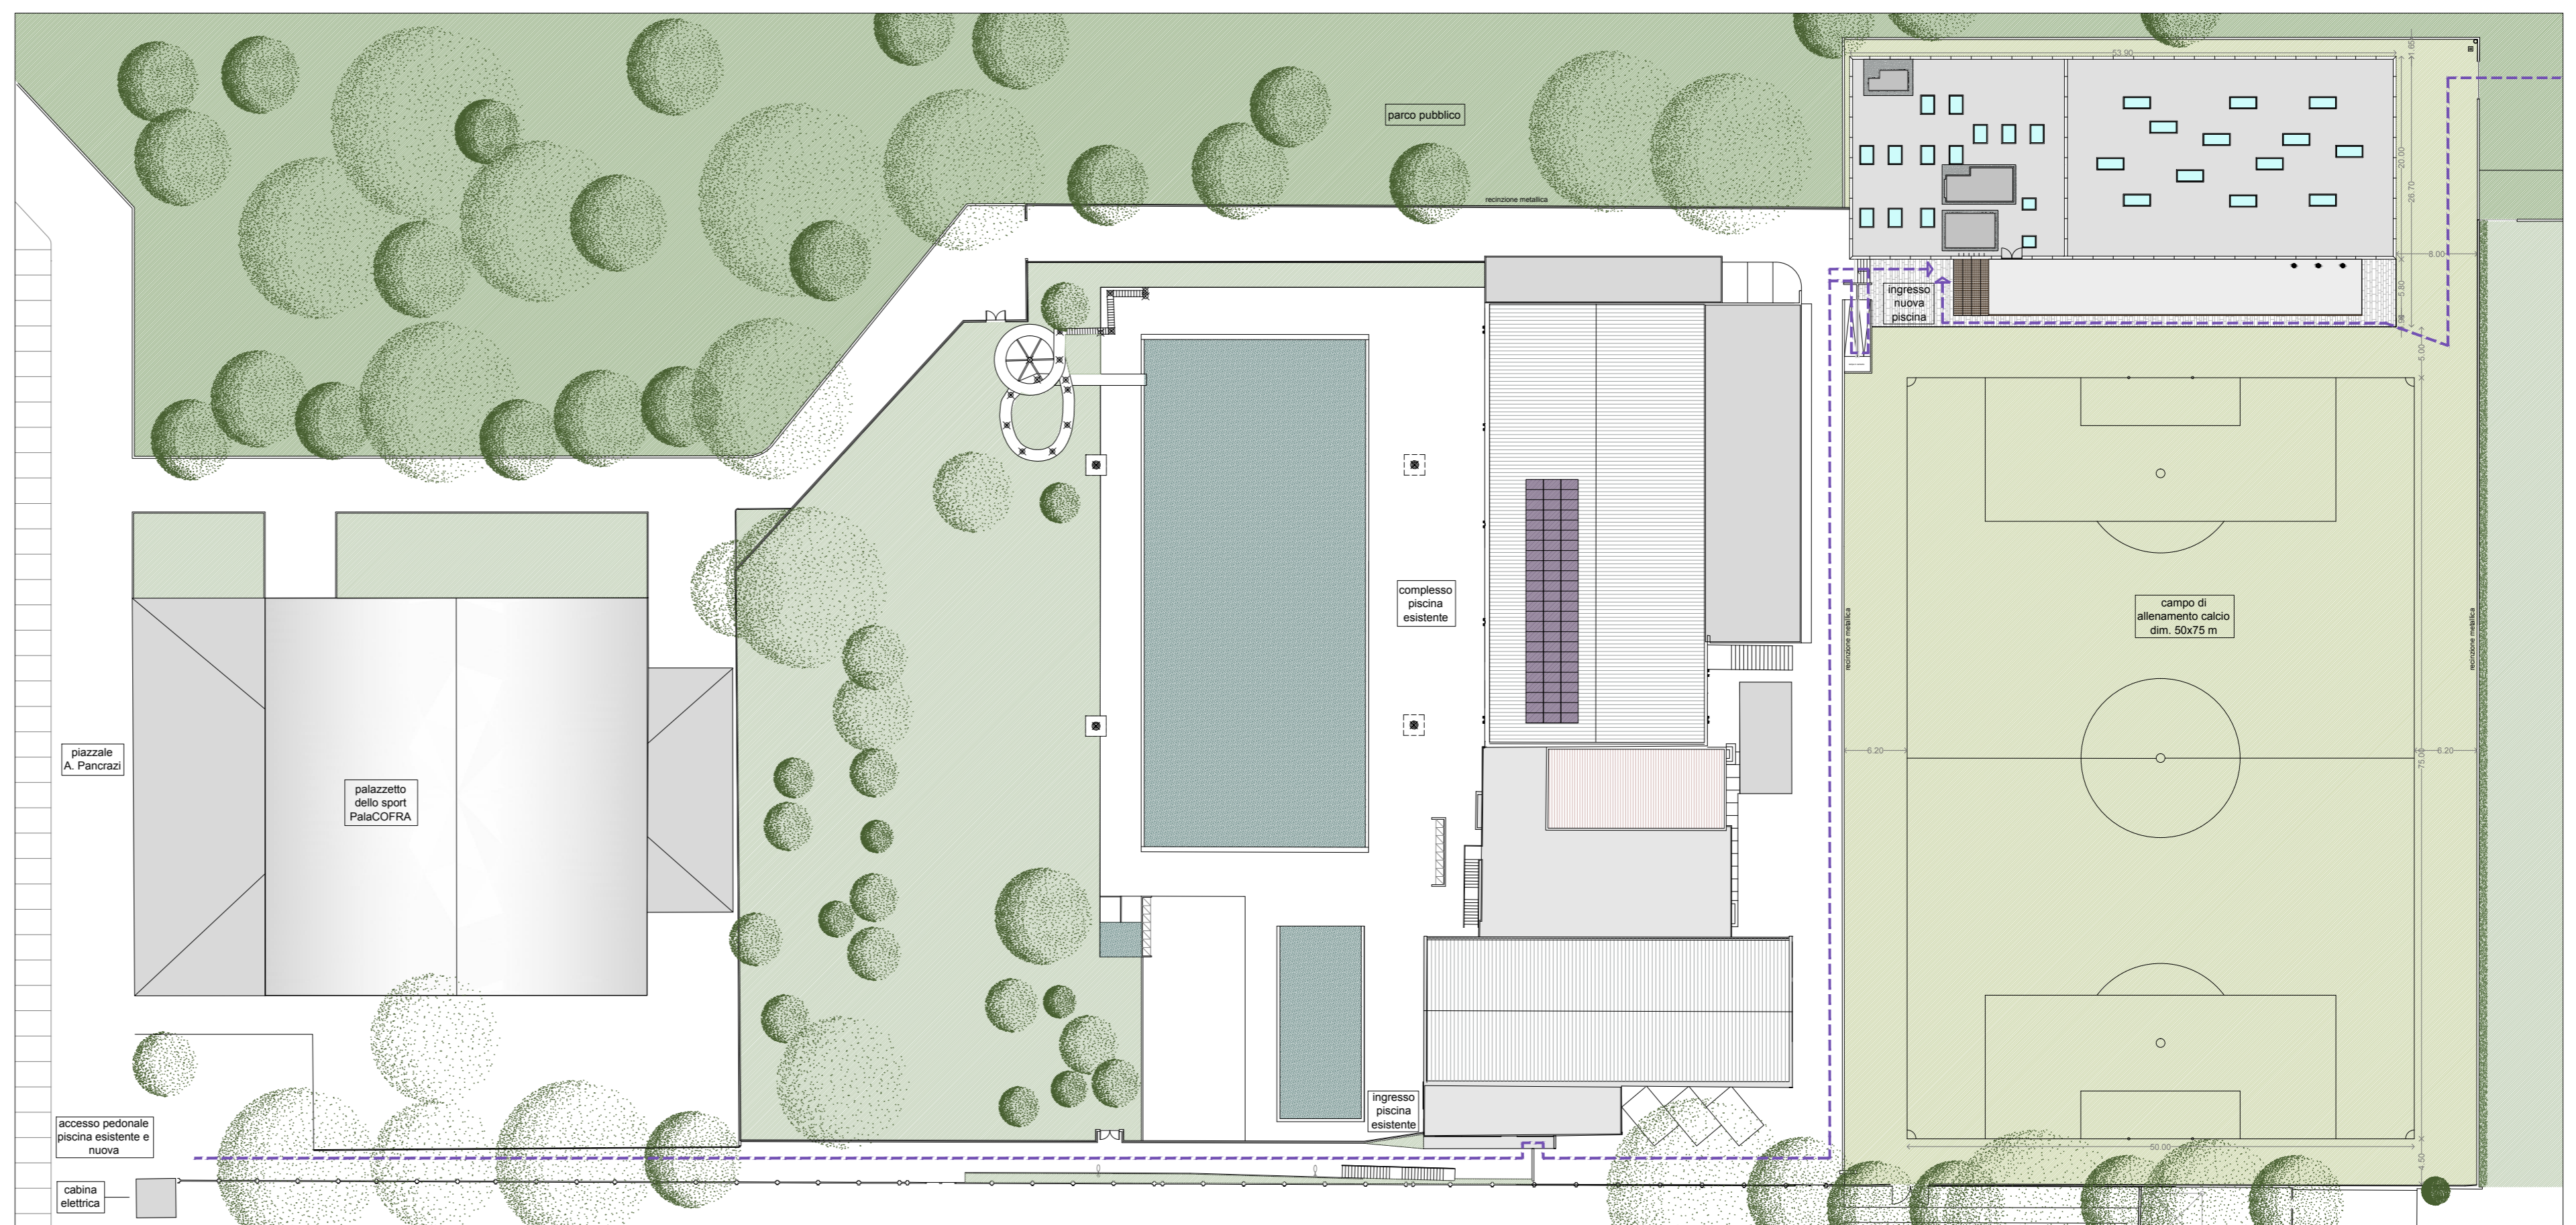

PLANIMETRIA PROGETTO scala 1:500



ESTRATTO DI MAPPA scala 1:2.000



ORTOFOTO scala 1:2.000



VISTA AEREA