

COMPLESSO NATATORIO COPERTO

Inquadramento:
Piazzale Pancrazi n°1, Faenza (RA)
Foglio 131; Particella 680 e porzione particella 1554

PIANTE COPERTURA E CONTROSOFFITTI

2 dicembre 2013

A05.6

SCALA 1:100

Proprietà: Comune di Faenza
Committente e gestore: Nuova CO.GI. Sport soc. coop. p.a. Gestione Impianti Sportivi e Promozione
Responsabile dei Lavori / Responsabile del procedimento: Ing. Massimo Donati c/o Comune di Faenza, Piazza del Popolo 31, Faenza (RA)

COOPROGETTO
architettura ingegneria servizi
via Severoli, 18 - 48018 Faenza (RA)
tel. 0545-29237 - fax. 0545-29261
segreteria@cooprogetto.it



Progetto impianti elettrici
Per. Ind. Marco Samorini
collaboratori:
Per. Ind. Andrea Bravaccini



Progetto impianti meccanici
Per. Ind. Alberto Schwarz
Per. Ind. Christian Bassi

Progetto strutturale
Ing. Marco Peroni

Geologo: Giancarlo Andreatta

Coordinatore Sicurezza:
Ing. Paolo Ruggeri

Arch. Alessandro Bucci
collaboratori:
Arch. Luca Landi
Arch. Michele Vasumini

Pratiche precedenti

Firme dei tecnici ognuno per le proprie competenze

Presenza visione

DOCUMENTO TIMBRATO E FIRMATO
NELL'ORIGINALE CARTACEO
DEPOSITATO AGLI ATTI

dafa	redatta da
01	mv


TUTTI I DIRITTI SONO RISERVATI, OGNI RIPRODUZIONE ANCHE PARZIALE DEL SEGUENTE DISEGNO E' PERSEGUIBILE AI TERMINI DI LEGGE - (art. c.c. 2576)

LEGENDA PIANTE CONTROSOFFITTI:

- controsoffitto in lastre di aquapanel, h. da pavimento 3.00 m
- controsoffitto in lastre di cartongesso idrofuogo ed idropittura lavabile, h. da pavimento 3.00 m
- veletta in lastre cartongesso idrofuogo per schermatura impianti vasca, trattamento con pittura a smalto, h. da pavimento 3,00 m
- imbotte in lastre di cartongesso idrofuogo sul perimetro dei pozzi luce della vasca trattamento con pittura a smalto
- imbotte in lastre di cartongesso idrofuogo sul perimetro dei lucernari degli spogliatoi trattamento con pittura a smalto
- mandata, 60 x 60 cm
- estrattore

LEGENDA PIANTE COPERTURA:

- direzione scolo acque in copertura, pendenza 2%
- pluviale Ø 160 mm interno al pilastro (fabbricato piscina)
- pluviale Ø 100 mm interno al pilastro (fabbricato spogliatoi calcio)

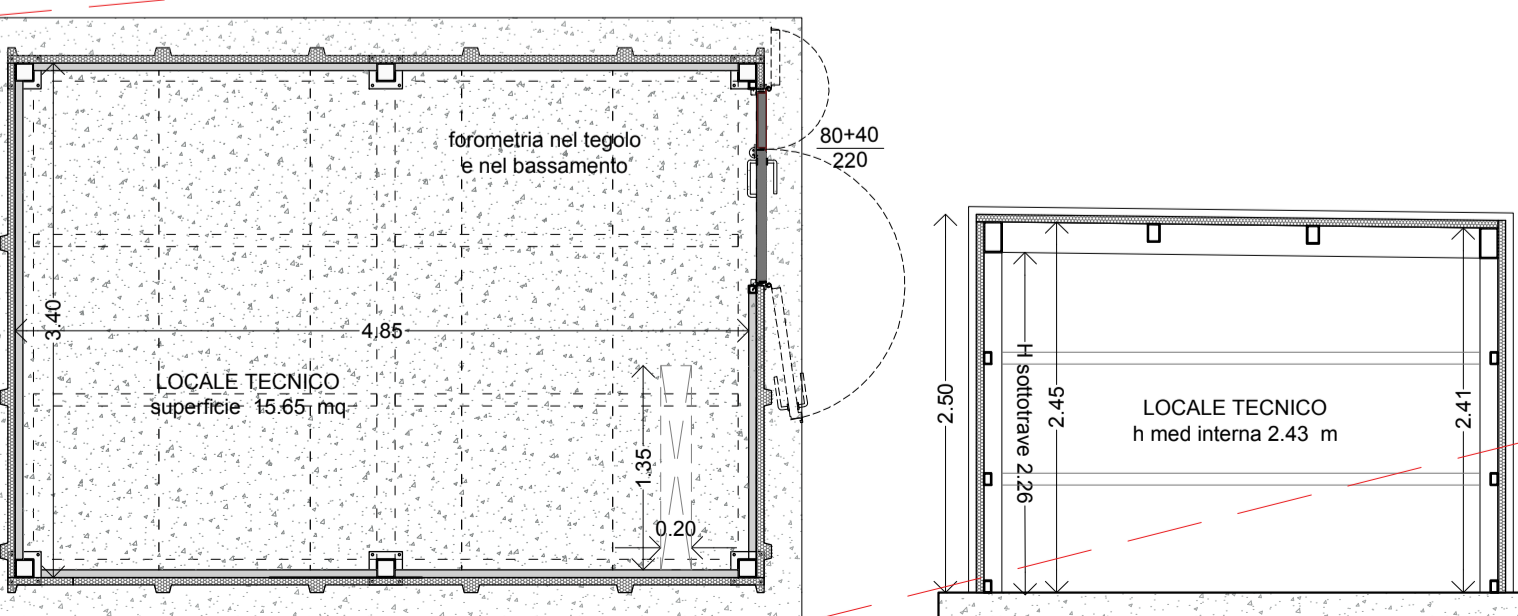

locale tecnico in copertura:
struttura realizzata in pilastri tubolari 120x120 mm, fissati a basamento con piastra 220x220 mm sp 20mm,
orditura principale 120x180 mm, orditura secondaria 120x120 mm; rivestimento verticale e copertura in
pannello sandwich colbentato sp 5 cm; porta metallica di accesso a doppia anta;

