COMUNE DI FAENZA

REGIONE EMILIA ROMAGNA
PROVINCIA DI RAVENNA

PROGETTO ESECUTIVO

COMPLESSO NATATORIO COPERTO

Inquadramento:
Piazzale Pancrazi n°1, Faenza (RA)
Foglio 131; Particella 680 e porzione particella 1554

RETI DI DISTRIBUZIONE:
IMPIANTO TRATTAMENTO ACQUA PISCINA

2 dicembre 2013

RD02.1

SCALA 1:100

Proprietà: Comune di Faenza
Committente e gestore: Nuova CO.GI. Sport soc. coop. p.a. Gestione Impianti Sportivi e Promozione
Responsabile dei Lavori / Responsabile del procedimento: Ing. Massimo Donati c/o Comune di Faenza, Piazza del Popolo 31, Faenza (RA)

COOPROGETTO
architettura ingegneria servizi

via Severoli, 18 - 48018 Faenza (RA)
tel. 0546-29237 - fax. 0546-29261
segreteria@cooprogetto.it

Arch. Alessandro Bucci
collaboratori:
Arch. Luca Landi
Arch. Michele Vasumini

Studio Tecnico Associato
E. S. I. PROJECT
Elettro Soluzioni Impiantistiche

Progetto impianti elettrici
Per. Ind. Marco Samorini
collaboratori:
Per. Ind. Andrea Bravaccini

novatech
studio associato

Progetto impianti meccanici
Per. Ind. Alberto Schwarz
Per. Ind Christian Bassi

Progetto strutturale
Ing. Marco Peroni

Geologo: Giancarlo Andreatta

Coordinatore Sicurezza:
Ing. Paolo Ruggeri

Pratiche precedenti

Firme dei tecnici ognuno per le proprie competenze

Presa visione

DOCUMENTO TIMBRATO E FIRMATO
NELL'ORIGINALE CARTACEO
DEPOSITATO AGLI ATTI

data	redatta da
01	as

TUTTI I DIRITTI SONO RISERVATI, OGNI RIPRODUZIONE ANCHE PARZIALE DEL SEGUENTE DISEGNO E' PERSEGUIBILE AI TERMINI DI LEGGE - (art. c.c. 2576)

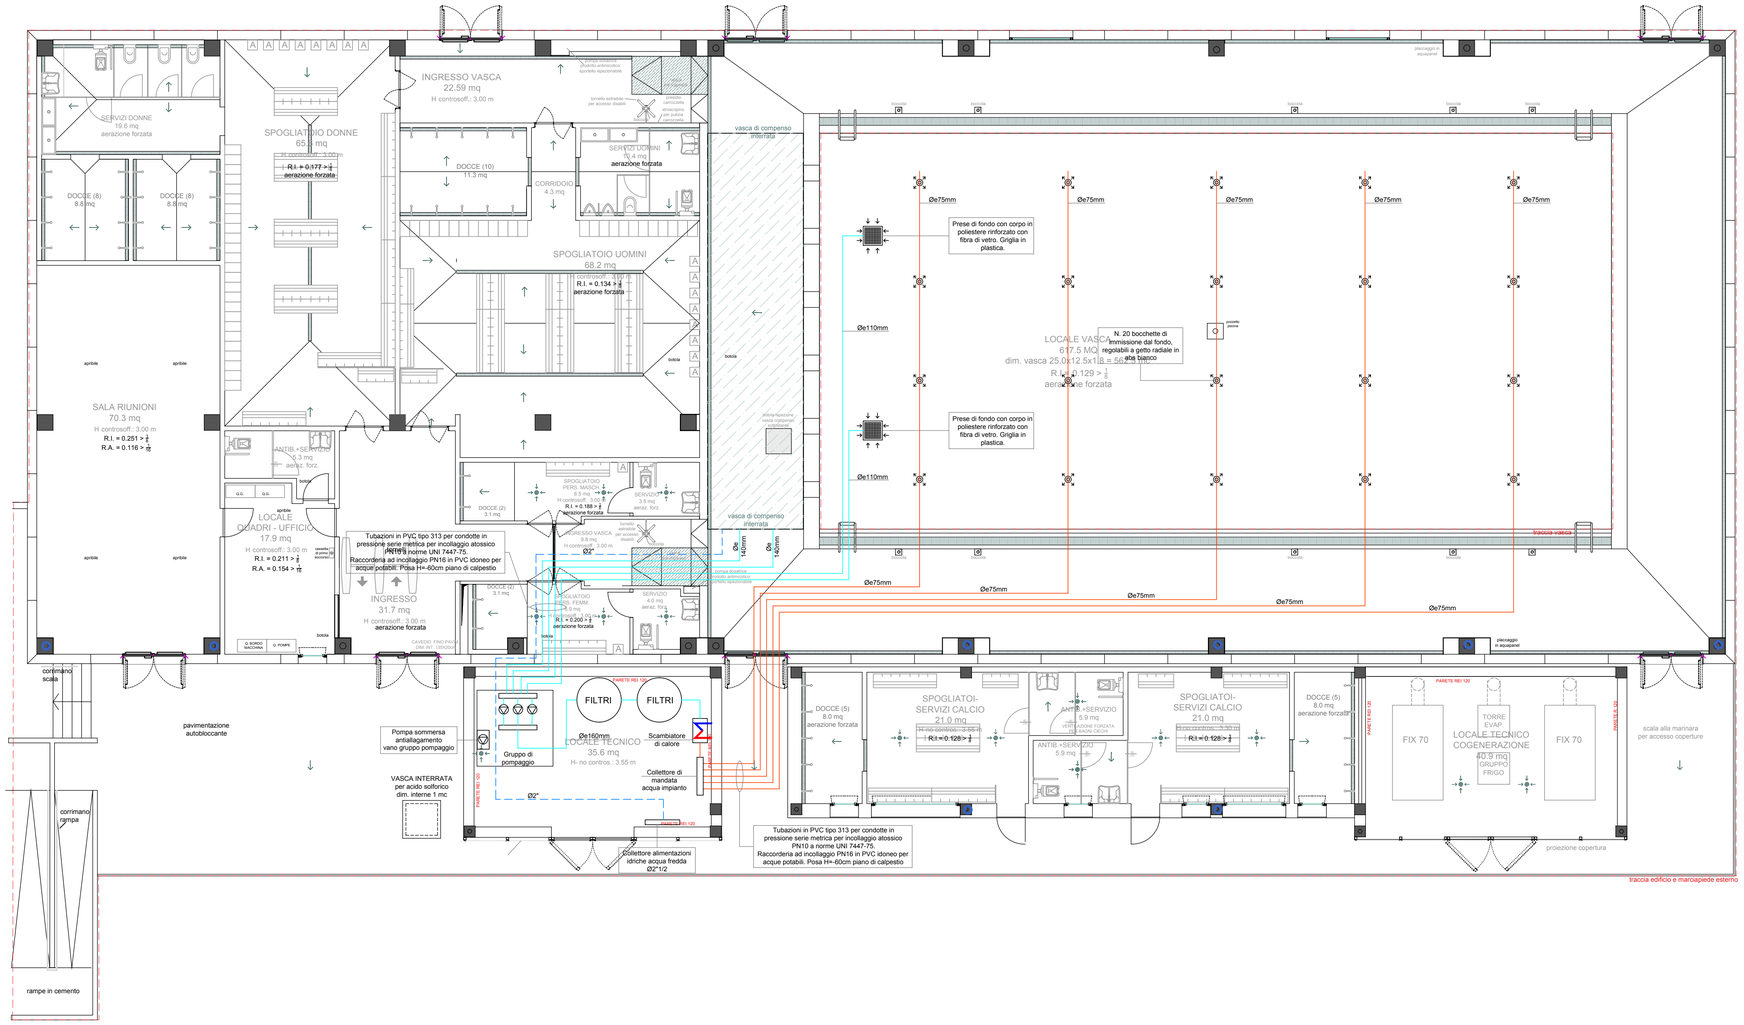

LEGENDA SIMBOLI

Bocchetta di immissione a pavimento	Tubazione di mandata acqua vasca in PVC atossico
Presa di fondo con griglia	Tubazione di ripresa acqua vasca in PVC atossico
Filtri in poliestere con massa filtrante eterogenea	Tubazione alimentazione acqua fredda in PVC atossico
Gruppo di pompaggio	
Scambiatore di calore a piastre in acciaio inox	