PARTICOLARE CAVIDOTTI ESTERNI E DISPERSORE ORIZZONTALE

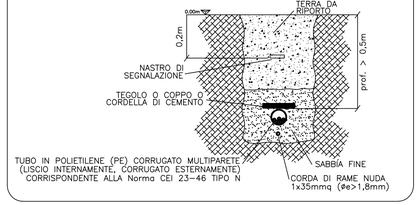

LEGENDA COLORI

- OPERE COMPRESE NEL PRESENTE APPALTO
- OPERE NON COMPRESE NEL PRESENTE APPALTO
- OPERE NON COMPRESE NEL PRESENTE APPALTO
- OPERE ESISTENTI

LEGENDA SIMBOLI ELETTRICO NORMALE

Simbolo	Descrizione
	APPARECCHIO DI ILLUMINAZIONE A PROIETTORE CON LAMPADA JM 250W
	APPARECCHIO DI ILLUMINAZIONE A PROIETTORE LED 120W
QG	QUADRO DISTRIBUZIONE IMPIANTI ELETTRICI
	POZZETTO DI INFILAGGIO E/O RIMPIATTATA IN CLS SENZA FONDO CON INDICAZIONE IMPIANTO DI APPARTENENZA

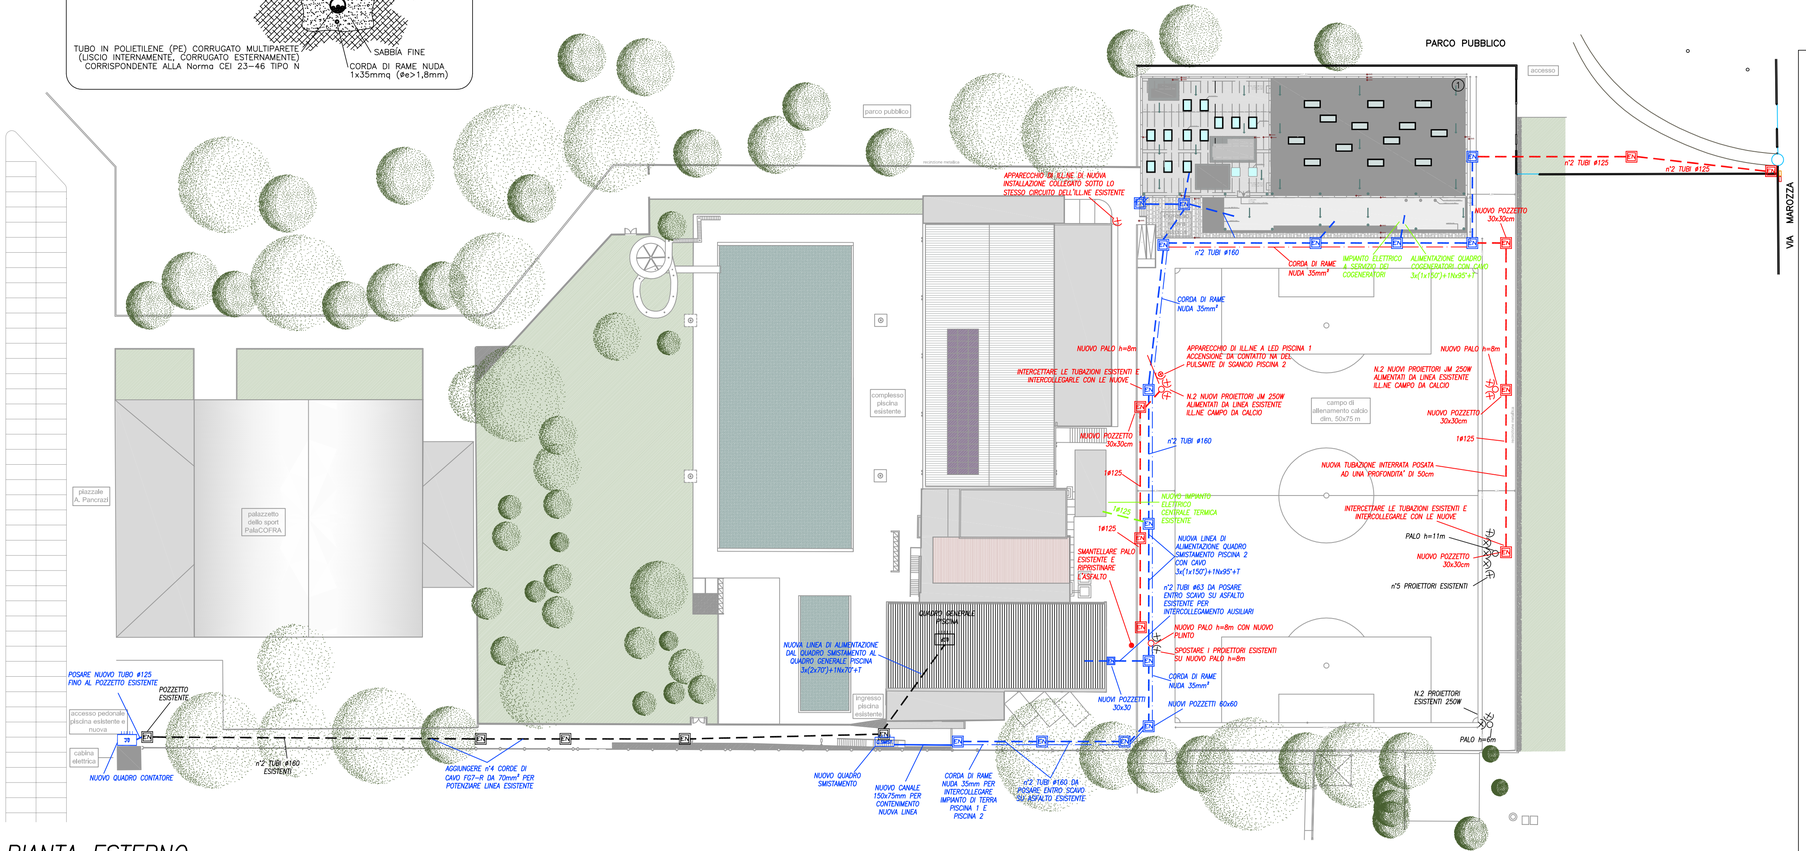

PIANTA ESTERNO

Scala 1:500

COMUNE DI FAENZA

REGIONE EMILIA ROMAGNA
PROVINCIA DI RAVENNA

PROGETTO ESECUTIVO

COMPLESSO NATATORIO COPERTO

Inquadramento:
Piazzale Pancrazi n°1, Faenza (RA)
Foglio 131; Particella 680 e porzione particella 1554

PIANTA IMPIANTO ELETTRICO ED AUSILIARI

2 Dicembre 2013

E04.4

Proprietà e Committente: Comune di Faenza
Concessionario: Nuova CO.GI. Sport soc. coop. p.a. Gestione Impianti Sportivi e Promozione
Responsabile dei Lavori / Responsabile del procedimento: Ing. Massimo Donati c/o Comune di Faenza, Piazza del Popolo 31, Faenza (RA)

COOPROGETTO
architettura ingegneria servizi

via Severoli, 18 - 48018 Faenza (RA)
tel. 0546-29237 - fax. 0546-29261
segreteria@cooprogetto.it

Arch. Alessandro Bucci
collaboratori:
Arch. Luca Landi
Arch. Michele Vasumini

Studio Tecnico Associato E. S. I. PROJECT Energy Solutions Industrialistiche

novatech studio associato

Progetto impianti elettrici
Per. Ind. Marco Samorini
collaboratori:
Per. Ind. Andrea Bravaccini

Progetto impianti meccanici
Per. Ind. Alberto Schwarz
Per. Ind Christian Bassi

Progetto strutturale
Ing. Marco Peroni

Geologo: Giancarlo Andreatta

Coordinatore Sicurezza:
Ing. Paolo Ruggeri

Pratiche precedenti

Firme dei tecnici ognuno per le proprie competenze

Presa visione

DOCUMENTO TIMBRATO E FIRMATO NELL'ORIGINALE CARTACEO DEPOSITATO AGLI ATTI

data	redatta da

TUTTI I DIRITTI SONO RISERVATI, OGNI RIPRODUZIONE ANCHE PARZIALE DEL SEGUENTE DISEGNO E' PERSEGUIBILE AI TERMINI DI LEGGE - (art. c.c. 2576)