

COMPLESSO NATATORIO COPERTO

Inquadramento:

Piazzale Pancrazi n°1, Faenza (RA)

Foglio 131; Particella 680 e porzione particella 1554

Particolari impianto aeraulico

2 Dicembre 2013

M03.7

Scala 1:100

Proprietà e Committente: Comune di Faenza

Concessionario: Nuova CO.GI. Sport soc. coop. p.a. Gestione Impianti Sportivi e Promozione

Responsabile dei Lavori / Responsabile del procedimento: Ing. Massimo Donati c/o Comune di Faenza, Piazza del Popolo 31, Faenza (RA)



COOPROGETTO

architettura ingegneria servizi

via Severoli, 18 - 48018 Faenza (RA)

tel. 0546-29237 - fax. 0546-29261

segreteria@cooprogetto.it

Arch. Alessandro Bucci

collaboratori:

Arch. Luca Landi

Arch. Michele Vasumini



Progetto impianti elettrici

Per. Ind. Marco Samorini

collaboratori:

Per. Ind. Andrea Bravaccini

Progetto impianti meccanici

Per. Ind. Alberto Schwarz

Per. Ind. Christian Bassi

Progetto strutturale

Ing. Marco Peroni

Geologo: Giancarlo Andreatta

Coordinatore Sicurezza:

Ing. Paolo Ruggeri



Pratiche precedenti

Firme dei tecnici ognuno per le proprie competenze

Presenza visione

DOCUMENTO TIMBRATO E FIRMATO
NELL'ORIGINALE CARTACEO
DEPOSITATO AGLI ATTI

data	redatta da

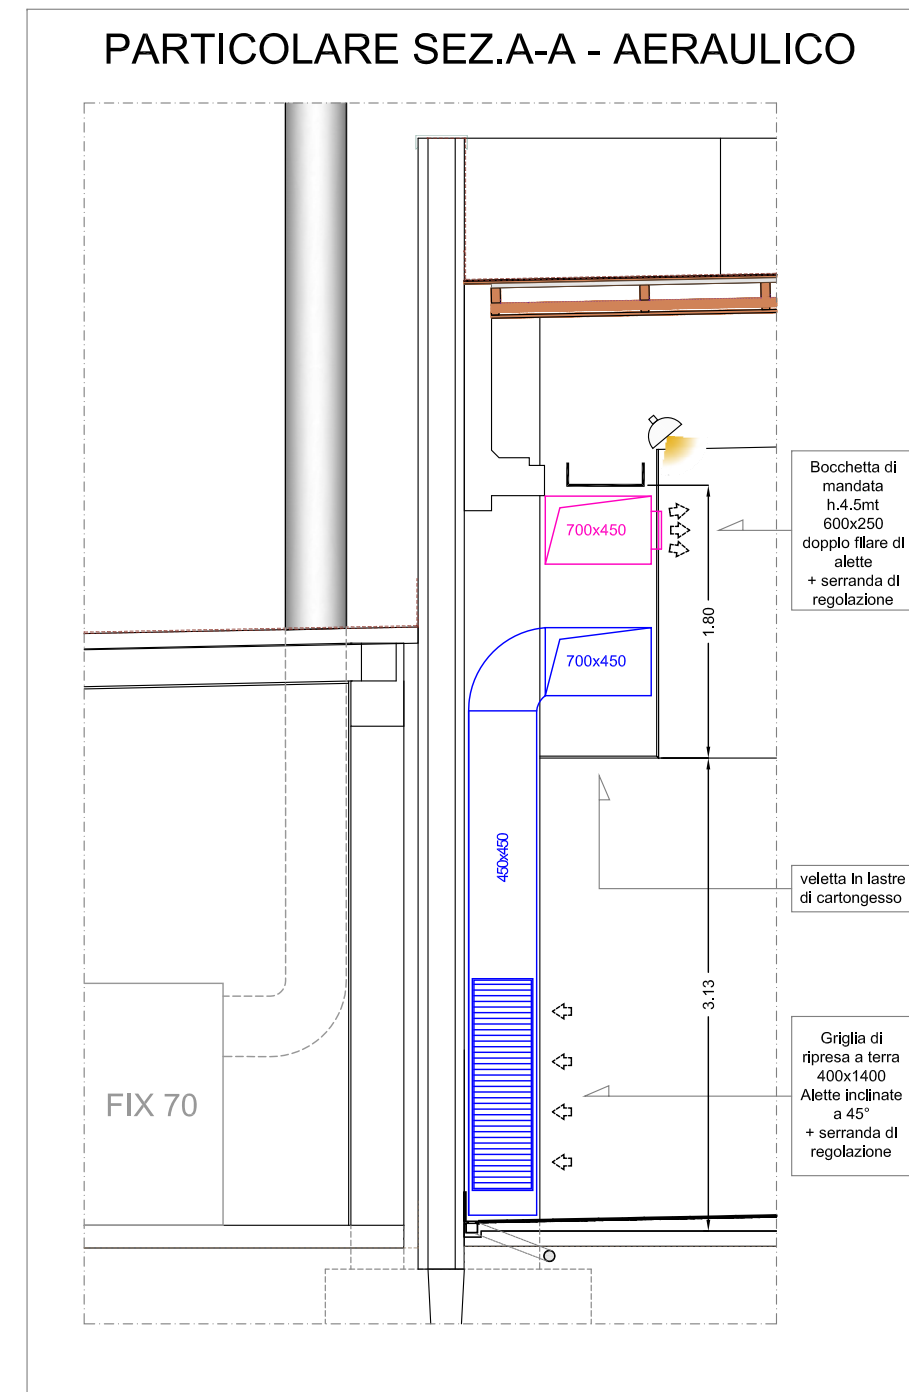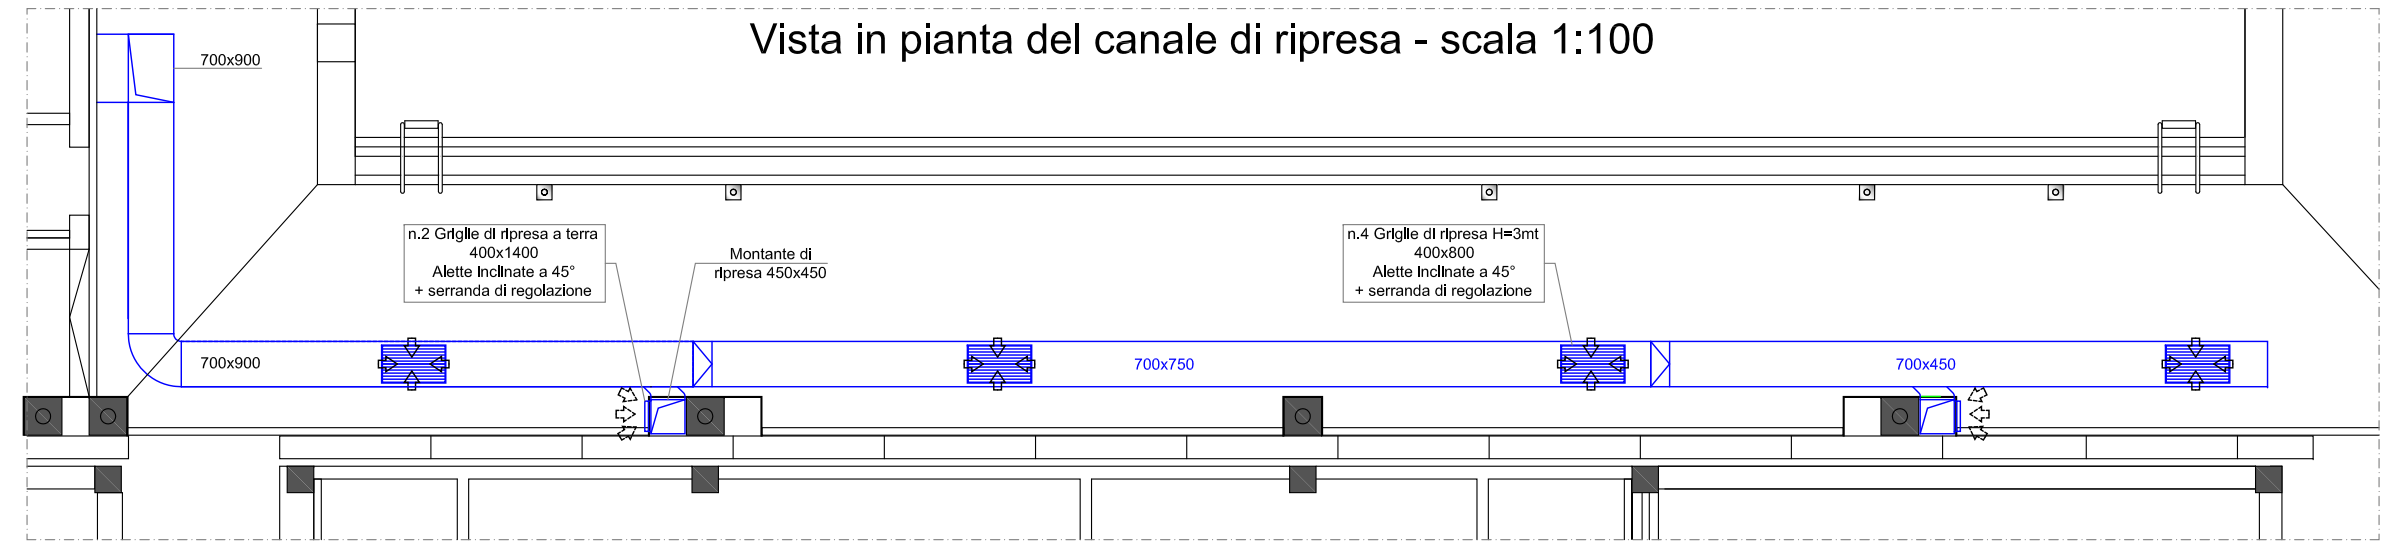

LEGENDA SIMBOLI	
	Canale in lamiera di acciaio zincato "mandata spogliatoi"
	Canale in lamiera di acciaio zincato "ripresa spogliatoi"
	Canale circolare flessibile coibentato
	Canale in lamiera di acciaio zincato "mandata vasca nuoto"
	Canale in lamiera di acciaio zincato "ripresa vasca nuoto"
	Valvola di aspirazione aria regolabile
	Diffusore di mandata aria con plenum e serranda
	Griglia di transito aria installata sull'infixso
	Serrande di regolazione manuale per bilanciamento portate
	Bocchetta di mandata aria a doppio ordine di alette con serranda
	Bocchetta di ripresa aria ad alette fisse con serranda
	Elettro aspiratore per installazione a parete canalizzabile