Comune di Faenza

Piano Particolareggiato in variante al PRG

scheda n°174 - sub comparto B1

A.05

2014.04.24 **STANDARD** scala 1:2000

COOPROGETTO
SOCIETÀ COOPERATIVA DI PROGETTAZIONE
Via Bassi Buragni, 7 - 40138 Bologna
Tel. 051/341111 - Fax 051/341100
e-mail: coop@cooprogetto.it
arch. Alessandro Bucci

STUDIO TECNICO
GEOM. CARNA MORESCHI
ARCH. PAGANI
Via Le Stelle n. 12 - 48018 Faenza
Tel. 0546/21.21.21 - Fax 0546/21.21.22
e-mail: info@studiotecnico.191.it
arch. Paola Pagani

con la consulenza specialistica di:

IMPIANTI PUBBLICI ILLUMINAZIONE	Periodicalto S. S. Società di Ingegneria S.r.l. - via Tevere n.13 - 47838 Riccione (RN) - tel. 0541.485000
RETI ENERGETICHE	Periodicalto S. S. Società di Ingegneria S.r.l. - via Tevere n.13 - 47838 Riccione (RN) - tel. 0541.485000
CALCOLI - DIMENSIONI	Periodicalto S. S. Società di Ingegneria S.r.l. - via Tevere n.13 - 47838 Riccione (RN) - tel. 0541.485000
RETI TELEFONICHE ACQUEDOTTO	Geoingegneria - via Cerbaia 3 - 47521 Cesena (FC) - tel. 0547.346016
NOR.ONDA - ...	Geologia Urbana Associata - via Cerbaia 3 - 1998 - 47521 Cesena (FC) - tel. 0547.1995198
STUDIO DEL TRAFFICO	Ing. Simona Longhi

Revisione | Data | Firma del tecnico rigoroso per le proprie competenze

SUB COMPARTI A + B1

FASCIA DI RISPETTO STRADALE

SUB COMPARTI A + B1

SUB COMPARTO A

VERDE PUBBLICO

PARCHEGGIO PUBBLICO

PARCHEGGIO PUBBLICO
CALCOLATO SECONDO METODO APPROVATO DA PROT. 767 DEL 24/07/2006 E 140 DEL 10/10/2006

LINEA MASSIMO INGOMBRO

Area extra comparto

STANDARD PUBBLICO MINIMO DA CEDERE

ST = 327.504 mq (247.540 mq B1 + 80.014 mq A)

18% della ST = 58.132 mq di cui

10% VERDE = 32.750 mq

9% PARCHEGGI = 18.376 mq

STANDARD EFFETTIVAMENTE CEDUTO

VERDE	70.466 mq		
	di cui 68.083 mq fuori dalla fascia di rispetto stradale		
	e 32.482 mq all'interno della fascia di rispetto stradale		
PARCHEGGI	17.808 mq	25.090 mq	
PARCHEGGI	7.282 mq		
TOTALE	**103.575 mq**		

PARCHEGGI PUBBLICI

Posti-teggi necessari in base alla destinazioni d'uso ipotizzate nella TAV. 07 = 20.649 mq

17.550 mq

7.340 mq

25.090 mq REALIZZATI > 20.649 mq NECESSARI

PARCHEGGI PERTINENZIALI

Ipotizzando che degli 8.095 mq di SUL commerciale 5.000 mq siano di superficie di vendita (Sv), i parcheggi pertinenziali richiesti, per media a grandi strutture di vendita di prodotti non alimentari, reteranno in base alle superfici di vendita delle attività che si insediaranno e dovranno essere ricavati all'interno del lotto nella misura indicata dalla normativa vigente.

se SV < 400 mq 1 posto auto ogni 60 mq di Sv
se 400 mq < SV > 800 mq, 1 posto auto ogni 25 mq di Sv
se 800 mq < SV < 1500 mq, 1 posto auto ogni 20 mq di Sv
se SV > 1500 mq, 1 posto auto ogni 16 mq di Sv

PARCHEGGI PRIVATI, L.122 Tognoli 1 mq / 10 mq

COMMERCIALE 8.095 mq (SUL potenziale) x 9.00 mc = 72.818 mc (V) / 10 = 5.262 mq

(in quota di parcheggio pertinenziale si intende in assolutamente anche della quota di parcheggio dovuta dalla Legge Tognoli)

RESIDENZA 27.443 mq (SUL potenziale) x1.3.75 mc = 06.445 mc (V) / 10 = **8.644 mq INCIDENARI**

(in base alla SUL ci ciascun lotto, al suo interno dovrà essere reallizzata la superficie di parcheggio necessaria)

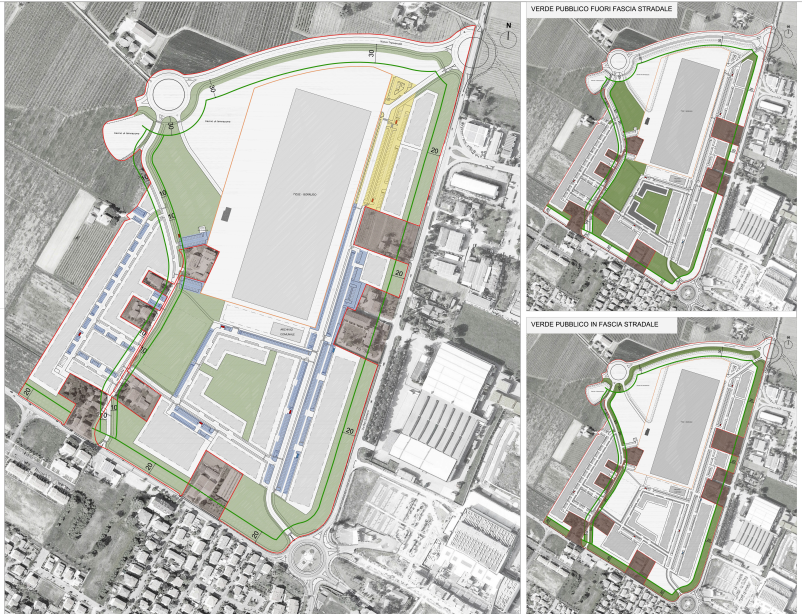
N
SUB
SUB
SUB