Comune di Faenza

Piano Particolareggiato di iniziativa privata relativo alla scheda n°174: Area Colombarina

A.14

2014.04.13 **SEZIONI STRADALI** scala 1:100/20

COOPROGETTO
architettura ingegneria servizi
via Severoli, 18 - 48018 Faenza
tel. 0546-29237 - fax. 0546-29261
e-mail: segreteria@cooprogetto.it
arch. Alessandro Bucci

STUDIO TECNICO
GEOM. CAVINA-MONTEVECCHI
ARCH.PAGANI
corso Matteotti n. 27 - 48018 Faenza
tel. 0546-28197 - fax. 0546-680247
e-mail: info@studiocavina.191.it
arch. Paola Pagani

con la consulenza specialistica di:

IMPIANTI PUBBLICA ILLUMINAZIONE	Polistudio A. E. S. Società di Ingegneria S.r.l. - via Tortona n.10 - 47838 Riccione (RN) - tel. 0541-485300
RETE FOGNARIA	Polistudio A. E. S. Società di Ingegneria S.r.l. - via Tortona n.10 - 47838 Riccione (RN) - tel. 0541-485300
VALSAT - SCREENING	Polistudio A. E. S. Società di Ingegneria S.r.l. - via Tortona n.10 - 47838 Riccione (RN) - tel. 0541-485300
VALUTAZIONI ACUSTICHE	Polistudio A. E. S. Società di Ingegneria S.r.l. - via Tortona n.10 - 47838 Riccione (RN) - tel. 0541-485300
GEOLOGICA	Geologo Vittorio Venturini - via Cervese n.1080 - 47521 Cesena (FC) - tel. 0547-1955198
STUDIO DEL TRAFFICO	Ing. Simona Longhi

Revisione	Data	Firma dei tecnici ognuno per le proprie competenze

PACCHETTI

P1: pacchetto rotatoria, scala 1:20

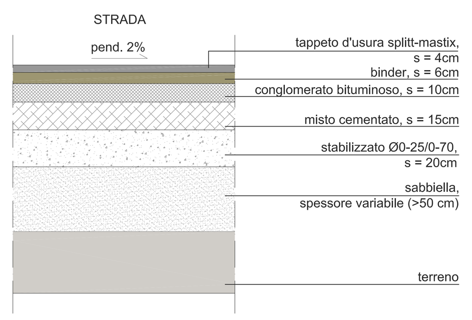

P2: pacchetto strada principale, scala 1:20

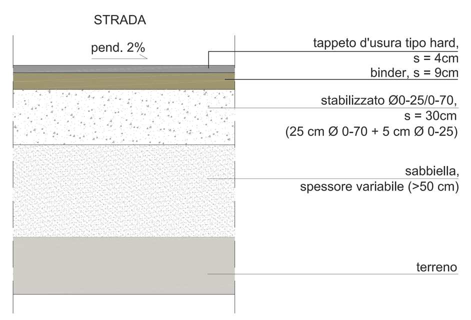

P3: pacchetto strada secondaria e parcheggio tipo 1, scala 1:20

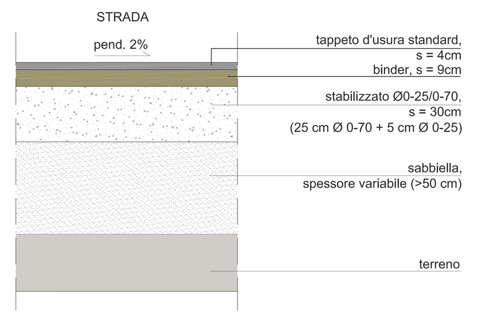

P4a/b: pacchetto su strada esistente, scala 1:20

P4a: tappeto hard
P4b: tappeto standard

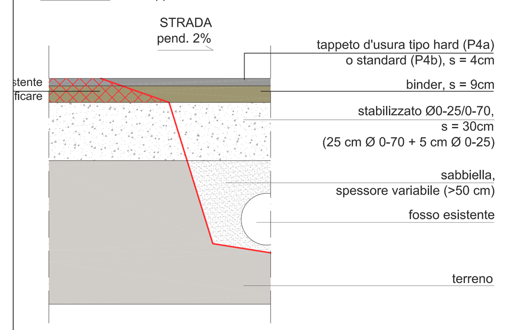

P5: pacchetto pista ciclopedonale e marciapiede, scala 1:20

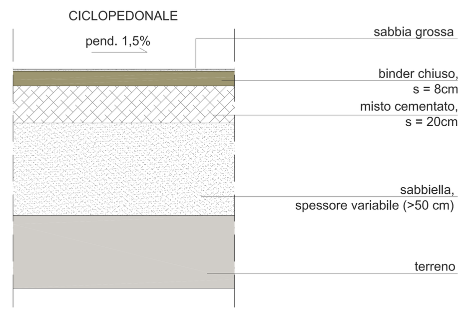

P6: pacchetto parcheggio tipo 2, scala 1:20

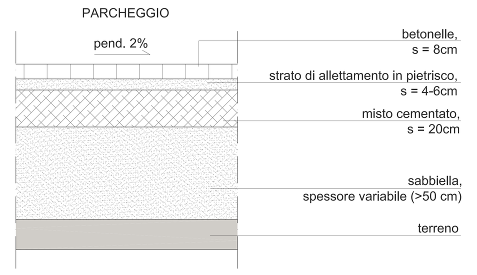

NODI

NA1: nodo strada - parcheggio asfalto, scala 1:20

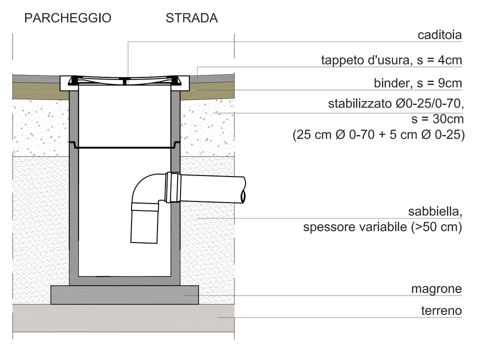

NA2: nodo strada - parcheggio betonella, scala 1:20

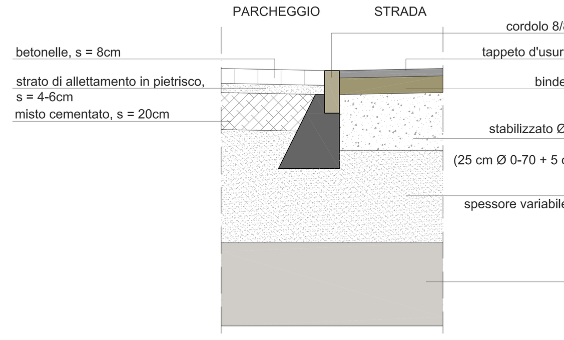

NA3: nodo strada - parcheggio betonella, scala 1:20

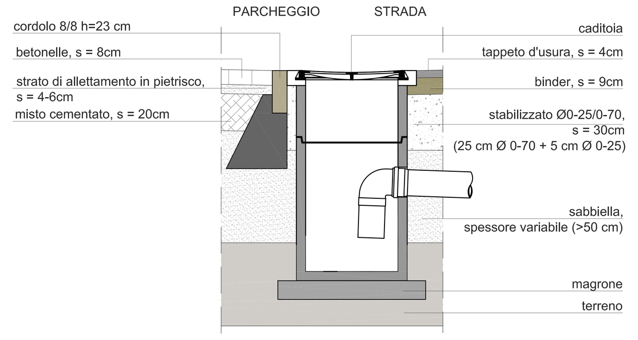

NB1: nodo strada - aiuola, scala 1:20

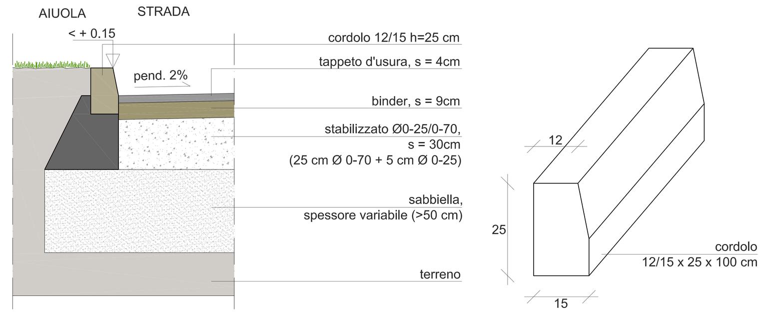

NB2: nodo parcheggio betonella - aiuola, scala 1:20

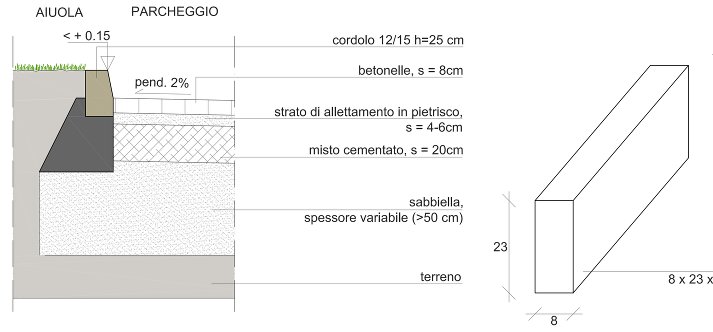

NC: nodo pista ciclopedonale/marciapiede - aiuola, scala 1:20

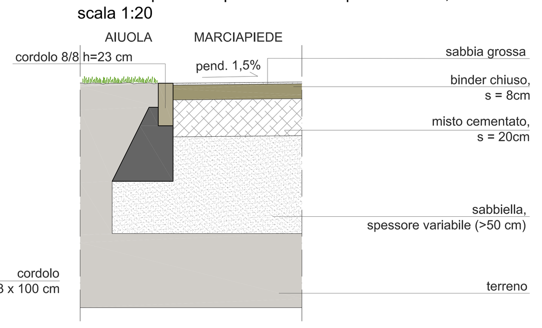

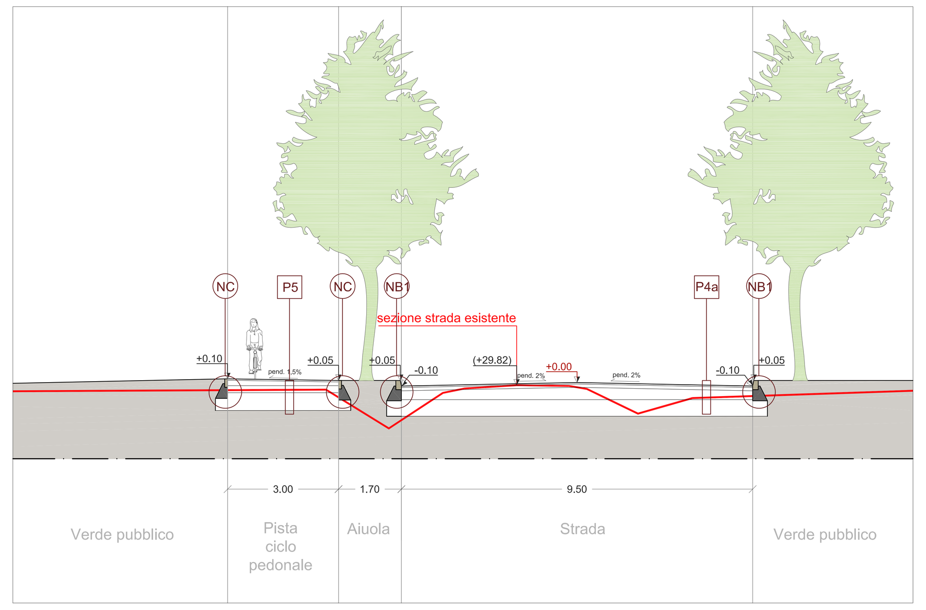

SEZIONE 1

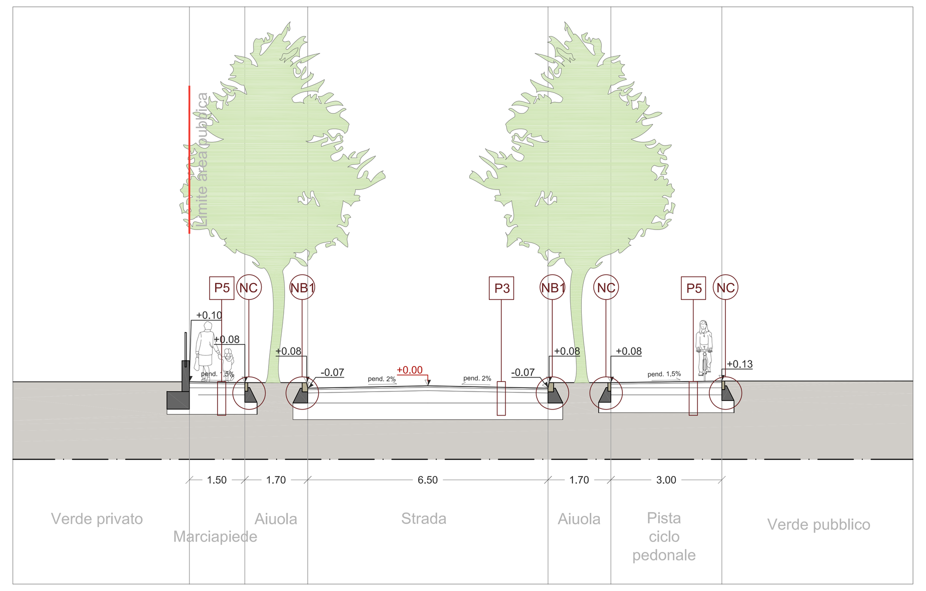

SEZIONE 2

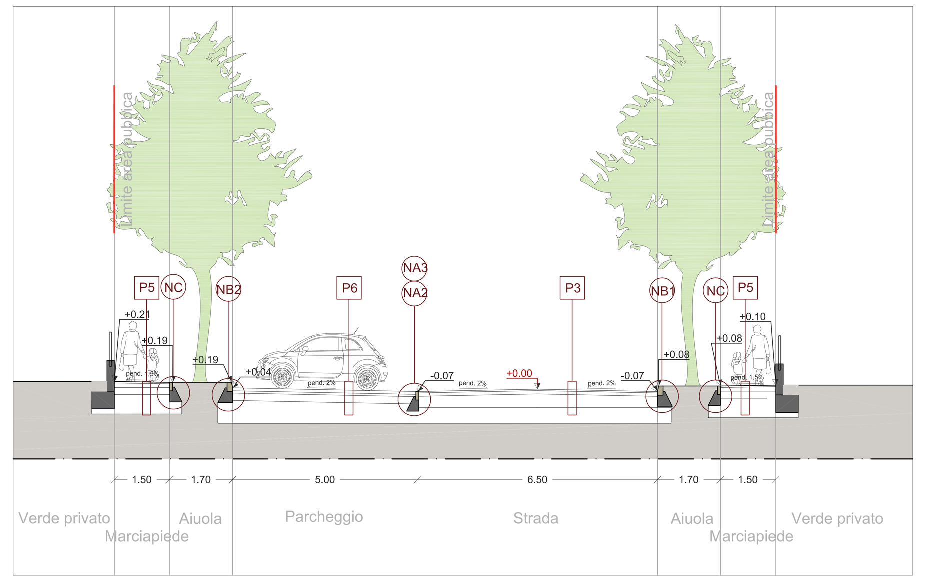

SEZIONE 3

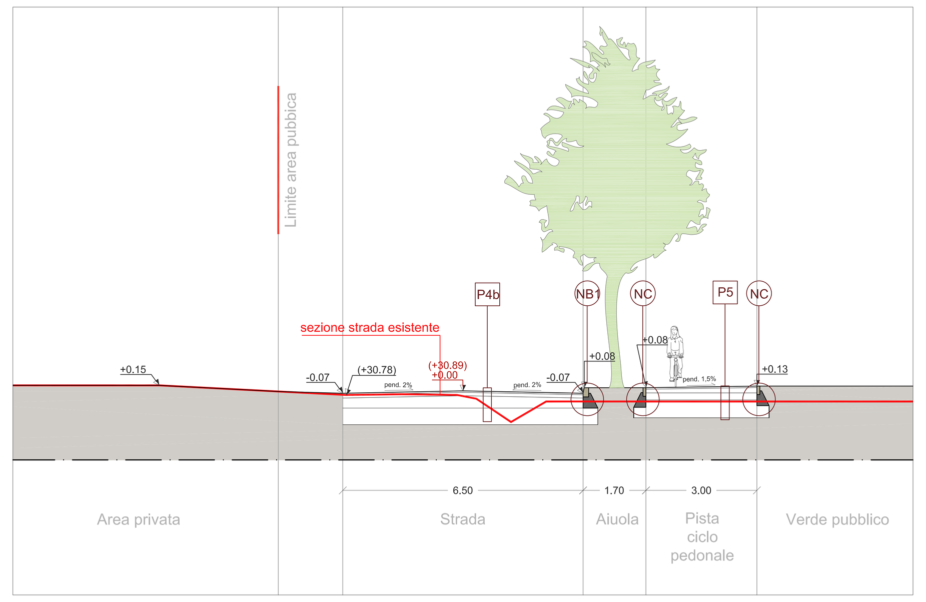

SEZIONE 4

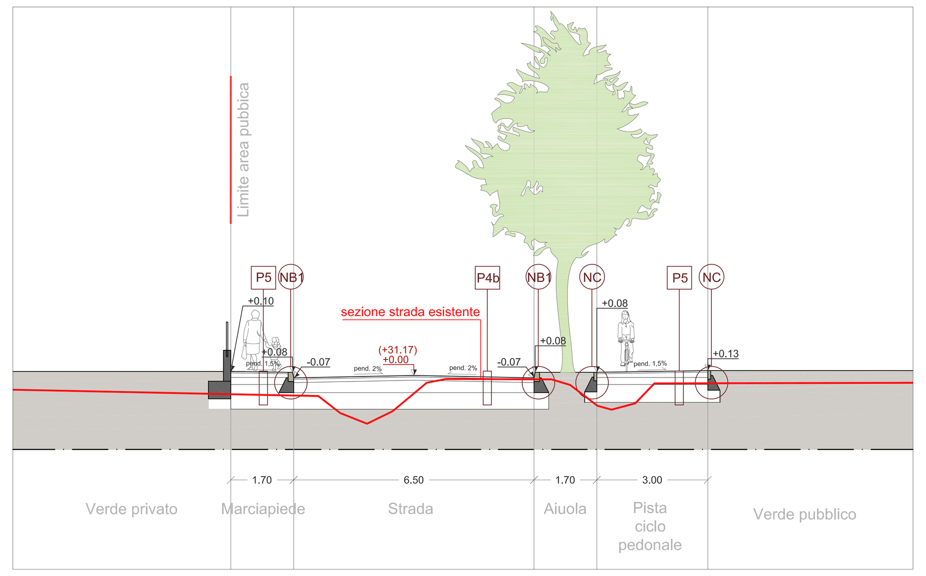

SEZIONE 5

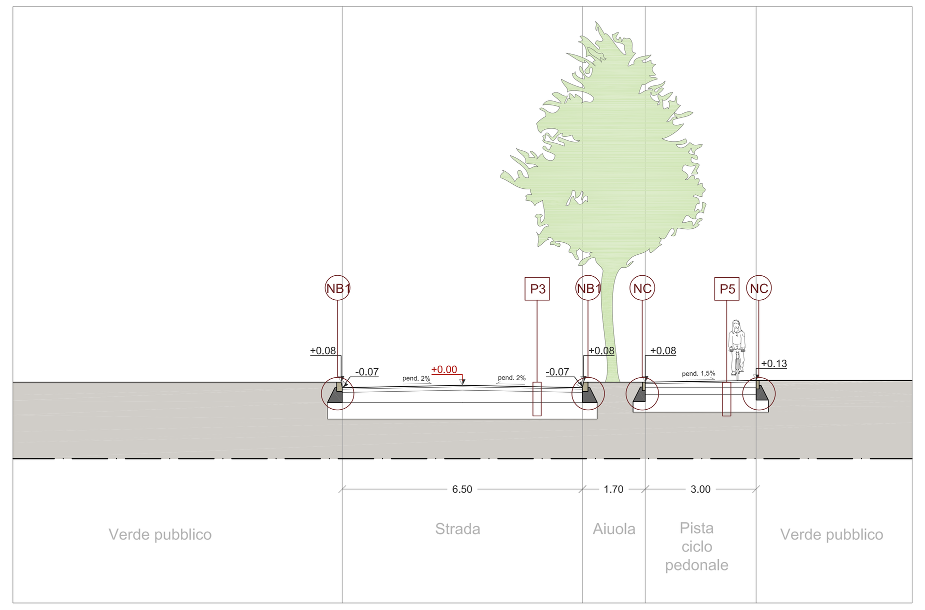

SEZIONE 6

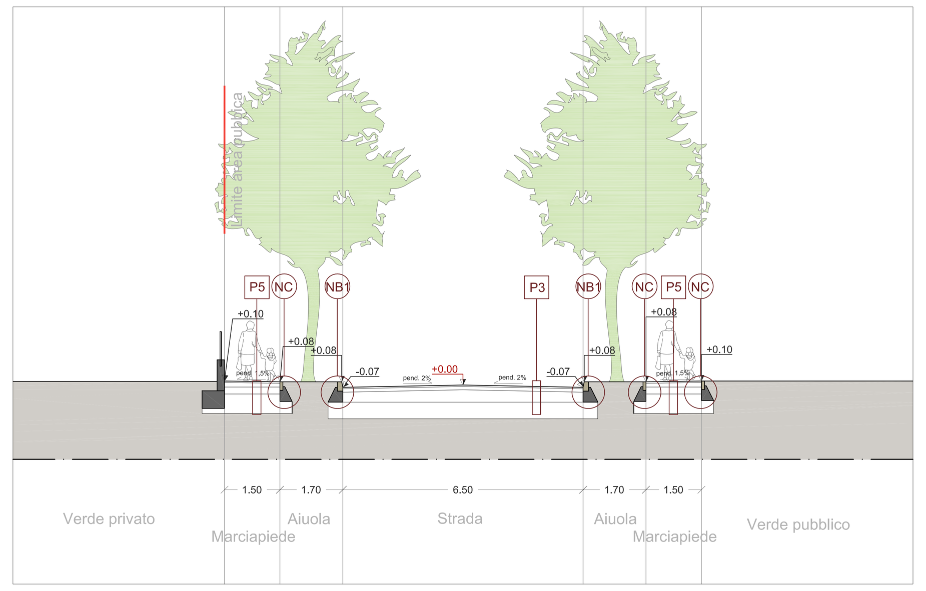

SEZIONE 7

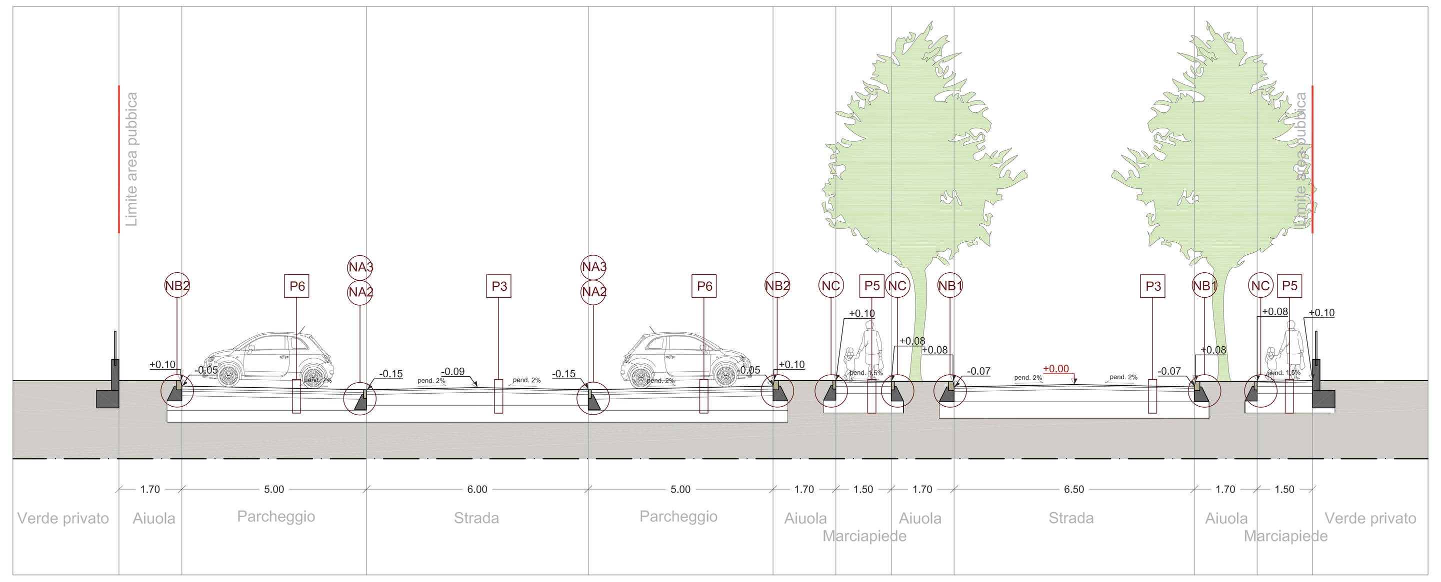

SEZIONE 8

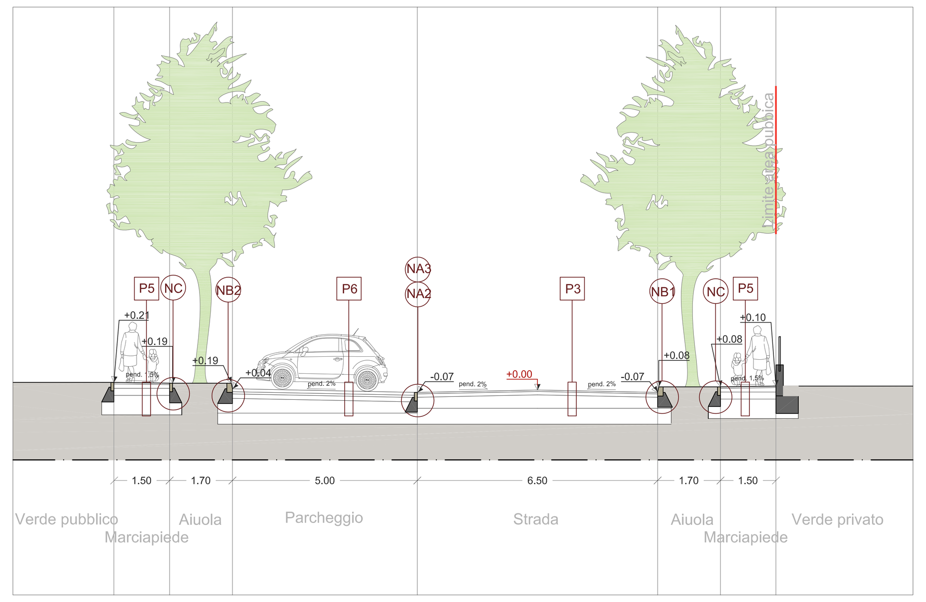

SEZIONE 9

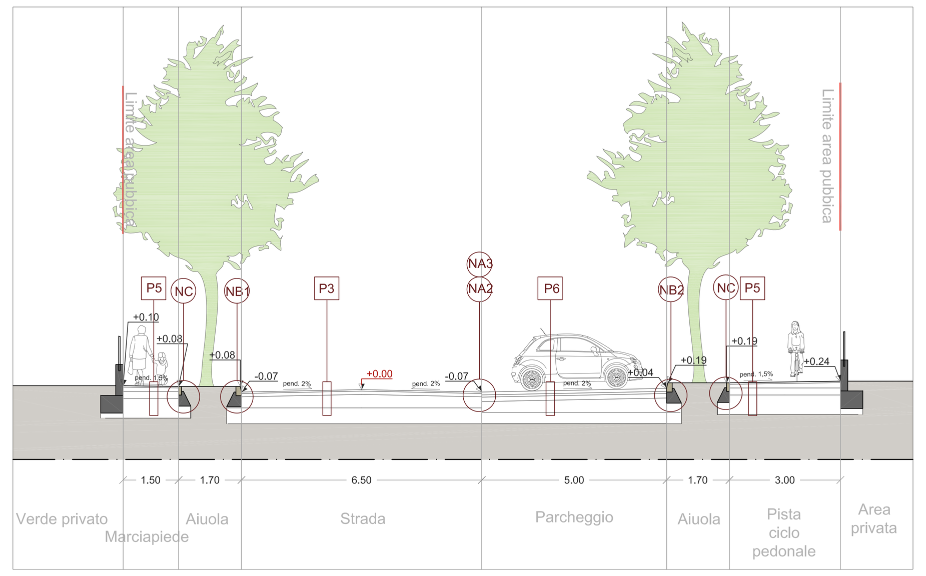

SEZIONE 10

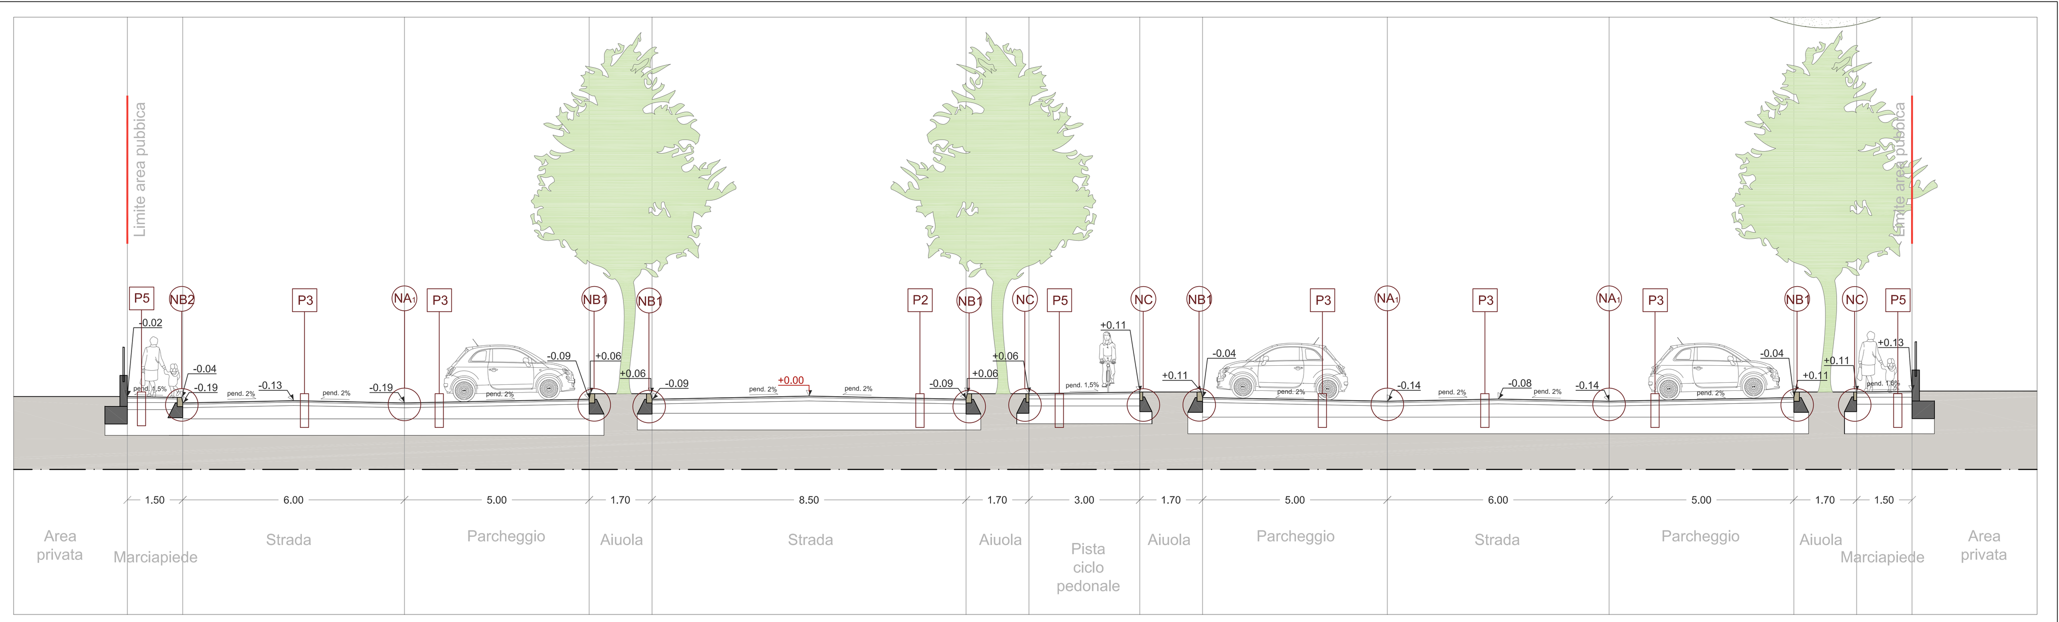

SEZIONE 11

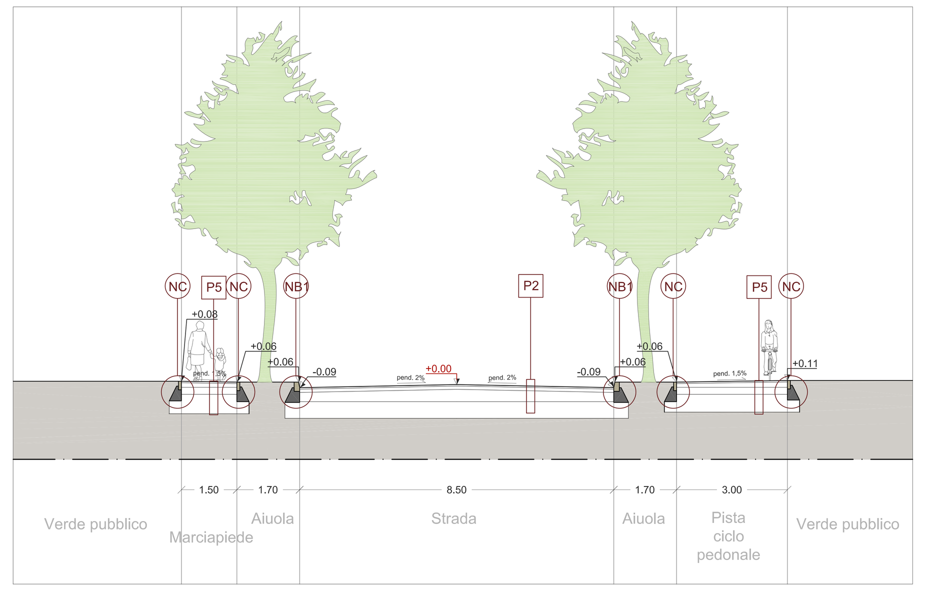

SEZIONE 12

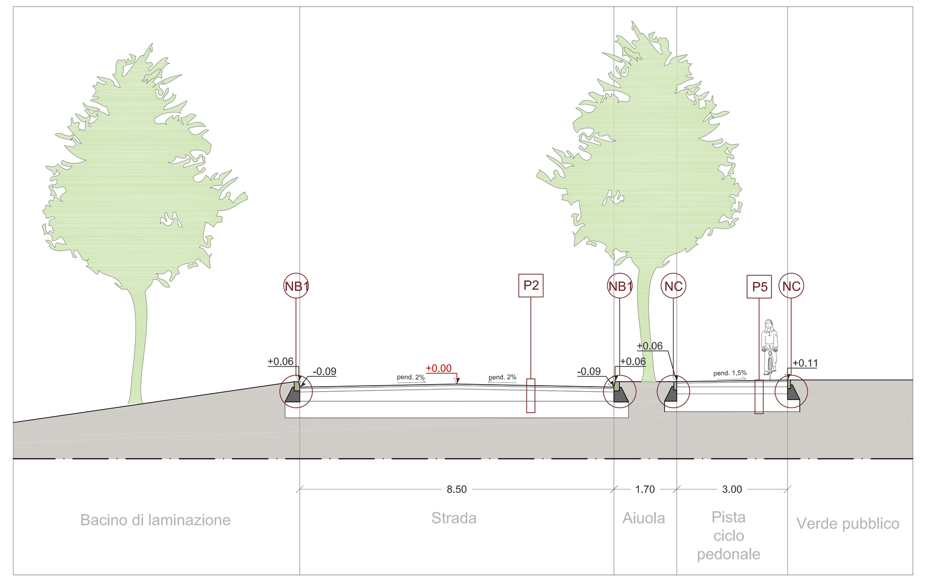

SEZIONE 13

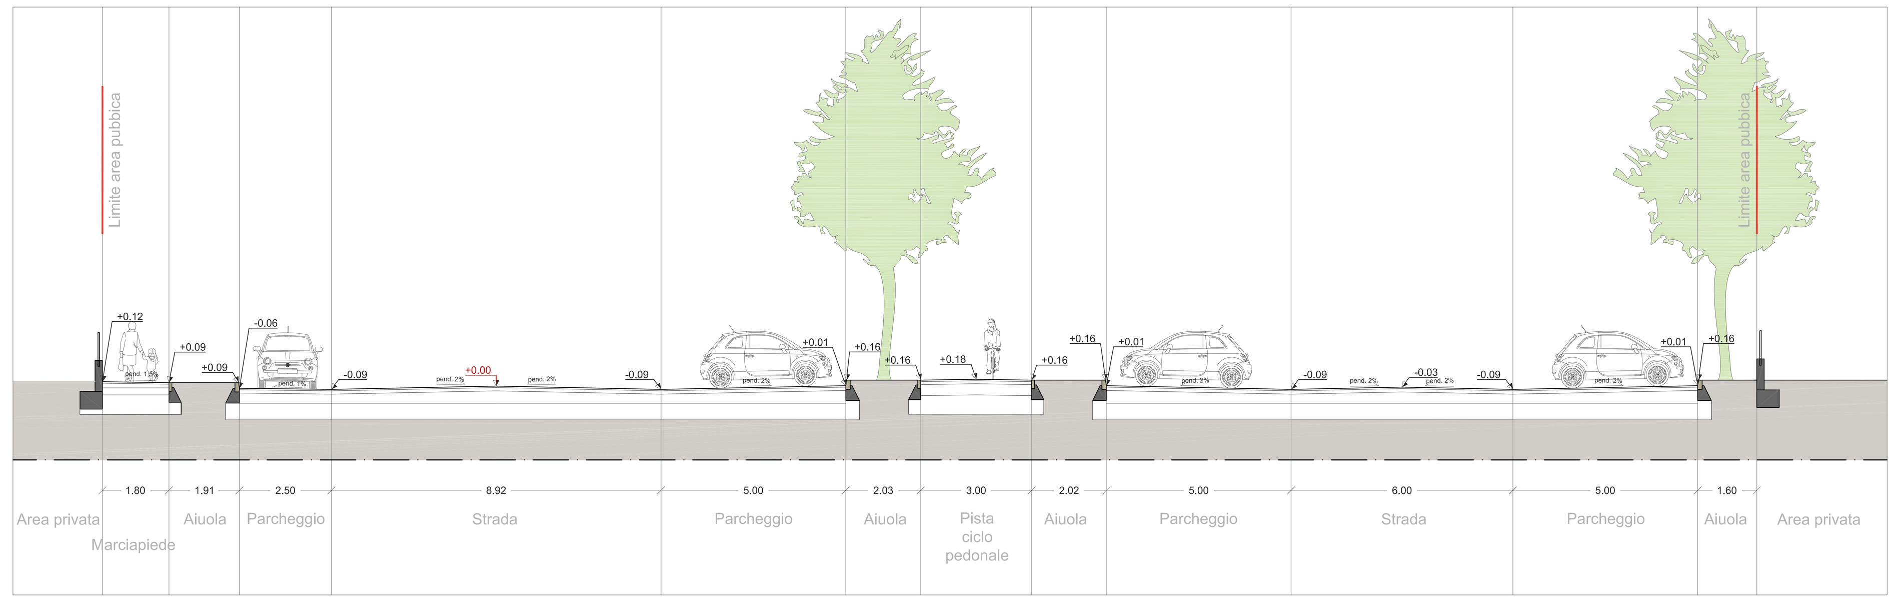

SEZIONE 14 - ESISTENTE

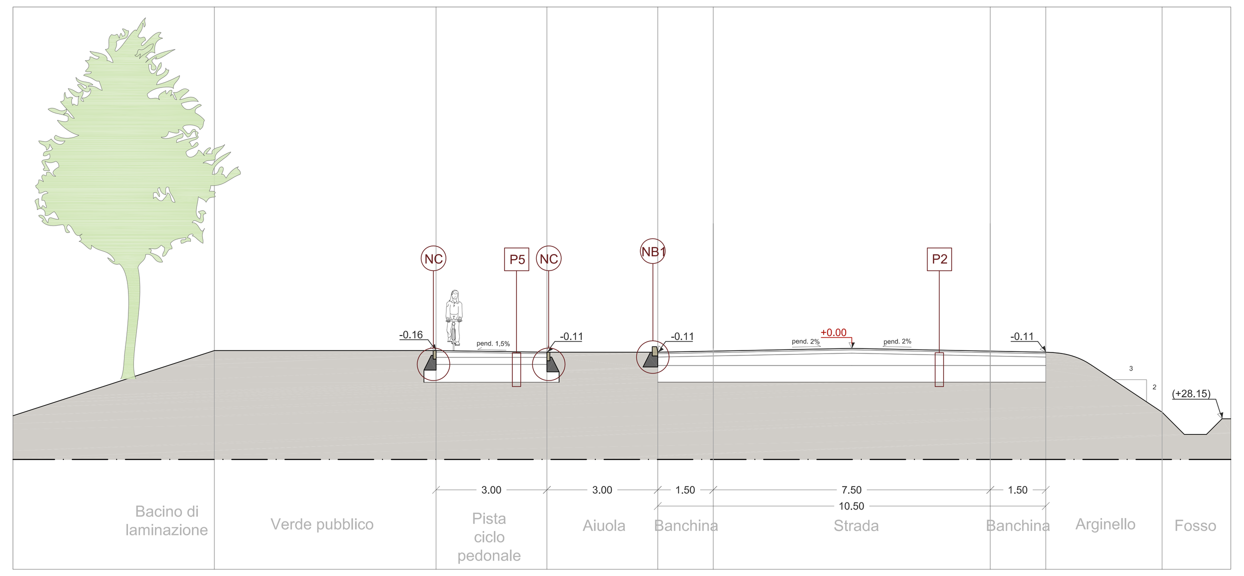

SEZIONE 15