Comune di Faenza

Piano Particolareggiato in variante al P.R.G.
scheda n°174 - sub comparto B1

I.10

2014.04.24 — Rete di fognatura - Vasca di laminazione bacino 1 — scala -

COOPROGETTO
Via Dante, 14 - 48018 Faenza
Tel. 0546 29.000 - Fax 0546 29.000
P.IVA 00 [illegible]
arch. Alessandro Buzzi

STUDIO TECNICO
GEOM. CARNAGHI-MONTANARI
ARCH.PAGANI
Corso Mazzini n. 97 - 48018 Faenza
tel. 0546 26.001 - fax 0546 26.002
e-mail: studio@carnaghi-montanari.it
arch. Nicola Pagani

con la collaborazione specialistica di:

IMPIANTO ELEMENTI DI LAMINAZIONE	Pallavicini A. & G. Società di Ingegneria S.r.l. - via Tonkova n.50 - 47838 Riccione (RN) - tel. 0541-606200
TESTI TODAYSTA	Pallavicini A. & G. Società di Ingegneria S.r.l. - via Tonkova n.50 - 47838 Riccione (RN) - tel. 0541-606200
VALSAT - GORZIANIN	Pallavicini A. & G. Società di Ingegneria S.r.l. - via Tonkova n.50 - 47838 Riccione (RN) - tel. 0541-606200
RELAZIONE GEOLOGICA-GEOTECNICA	Geologi Associati - Società di Ingegneria S.r.l. - via Tonkova n.50 - 47838 Riccione (RN) - tel. 0541-606200
INTEGRITÀ	Geologi Associati - Indirizzo - via Cerbara n.1006 - 47521 Cesena (FC) - tel. 0547-382598
STUDIO DEL TRAFFICO	Ing. Simone Longhi

Revisione	Data	Firma del tecnico rigoroso per la propria competenza

PLANIMETRIA VASCA DI LAMINAZIONE - BACINO 1
SCALA 1:500

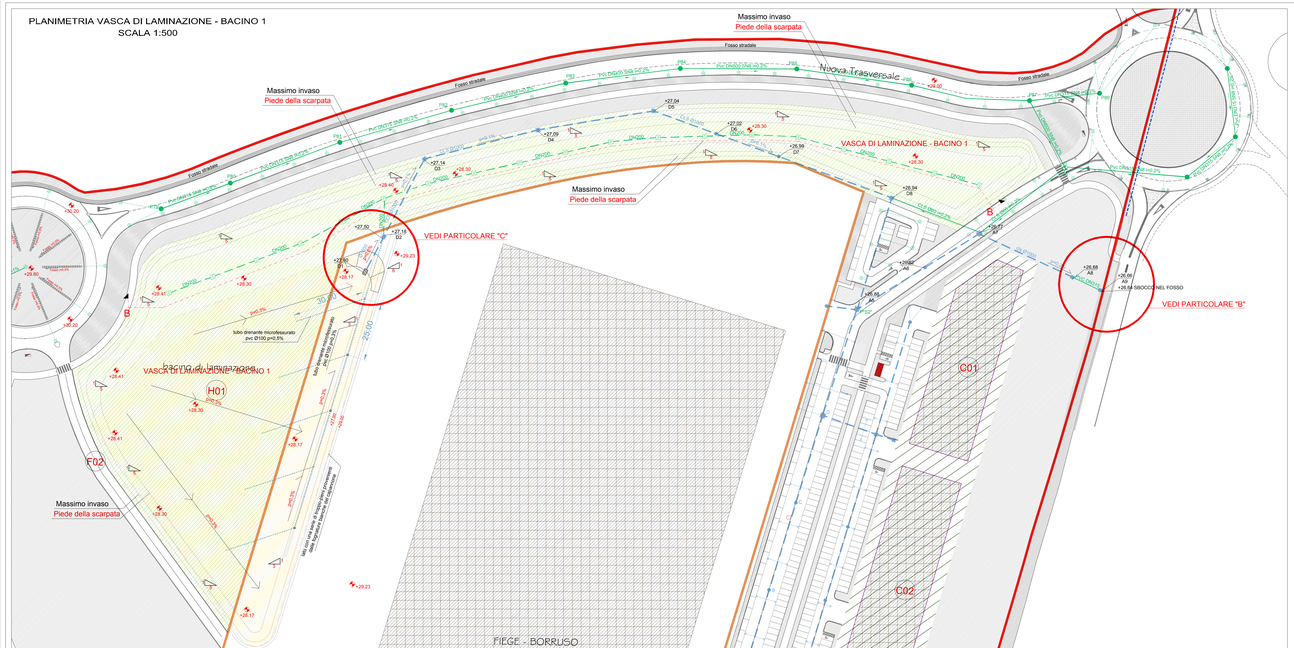

LEGENDA SIMBOLI GRAFICI

- PERIMETRO DI COMPARTO
- FOGNATURA BIANCA ESISTENTE
- FOGNATURA MISTA ESISTENTE
- RETE ACQUE METEORICHE DI PROGETTO REALIZZATA CON TUBAZIONI IN PVC DN8 A NORMA UNI EN 13476 TIPO A1O IN C.S. PREFABBRICATO A SEZIONE CIRCOLARE A BASE PIANA
- TOMBINAMENTO FOSSO DI SCOLO REALIZZATO CON TUBAZIONE IN CALCESTRUZZO ARMATO VIBROCOMPRESSO A BASE PIANA Ø80
- COLLEGAMENTO CADITOIE STRADALI A RETE PRINCIPALE CON TUBAZIONE IN PVC DN150 SN8 A NORMA UNI EN 13476 TIPO A 1
- CADITOIA PER RACCOLTA ACQUE DI PIOGGIA IN GHISA SFEROIDALE A NORMA UNI/EN 124 C250 MONTATA SU POZZETTO PREFABBRICATO IN CALCESTRUZZO DIM. INT. 45 X 45 X h = 85 cm
- POZZETTO DI ISPEZIONE ACQUE METEORICHE DI PROGETTO IN CLS PREFABBRICATO DIMENSIONI NETTE INTERNE 1.00 X 1.00 m COMPLETO DI CHIUSINO IN GHISA SFEROIDALE A NORMA UNI EN124 CLASSE D CARICO D400
- POZZETTO DI ISPEZIONE ACQUE METEORICHE DI PROGETTO IN CLS PREFABBRICATO DIMENSIONI NETTE INTERNE 1.10 X 1.20 m COMPLETO DI CHIUSINO IN GHISA SFEROIDALE A NORMA UNI EN124 CLASSE D CARICO D400
- POZZETTO DI ISPEZIONE ACQUE METEORICHE DI PROGETTO IN CLS PREFABBRICATO DIMENSIONI NETTE INTERNE 1.70 X 2.20 m COMPLETO DI CHIUSINO IN GHISA SFEROIDALE A NORMA UNI EN124 CLASSE D CARICO D400
- BACINO DI LAMINAZIONE ESISTENTE

PARTICOLARE "B" OPERE DI SCARICO ESISTENTI
SCALA 1:50

PIANTA

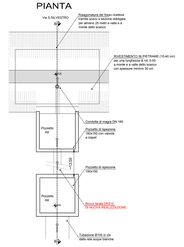

SEZIONE BB

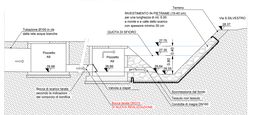

PARTICOLARE "C" MANUFATTO DI INVASO DEL BACINO DI LAMINAZIONE ESISTENTE
SCALA 1:50

PIANTA

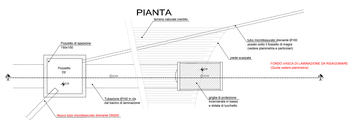

SEZIONE A-A

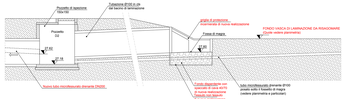

PARTICOLARE DRENAGGIO FONDO SEZIONE Z-Z
SCALA 1:10

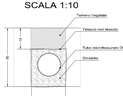
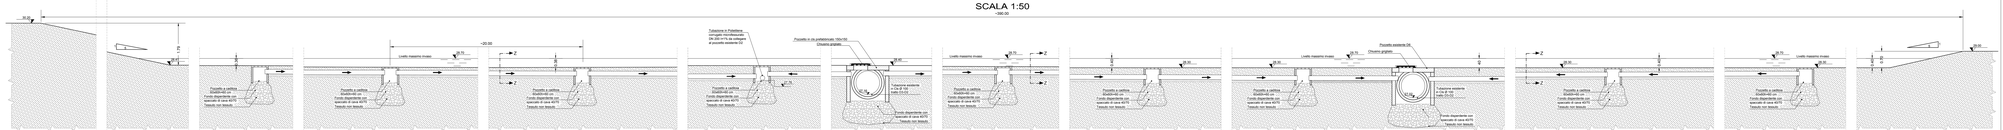
PARTICOLARE SEZIONE B-B VASCA DI LAMINAZIONE
SCALA 1:50