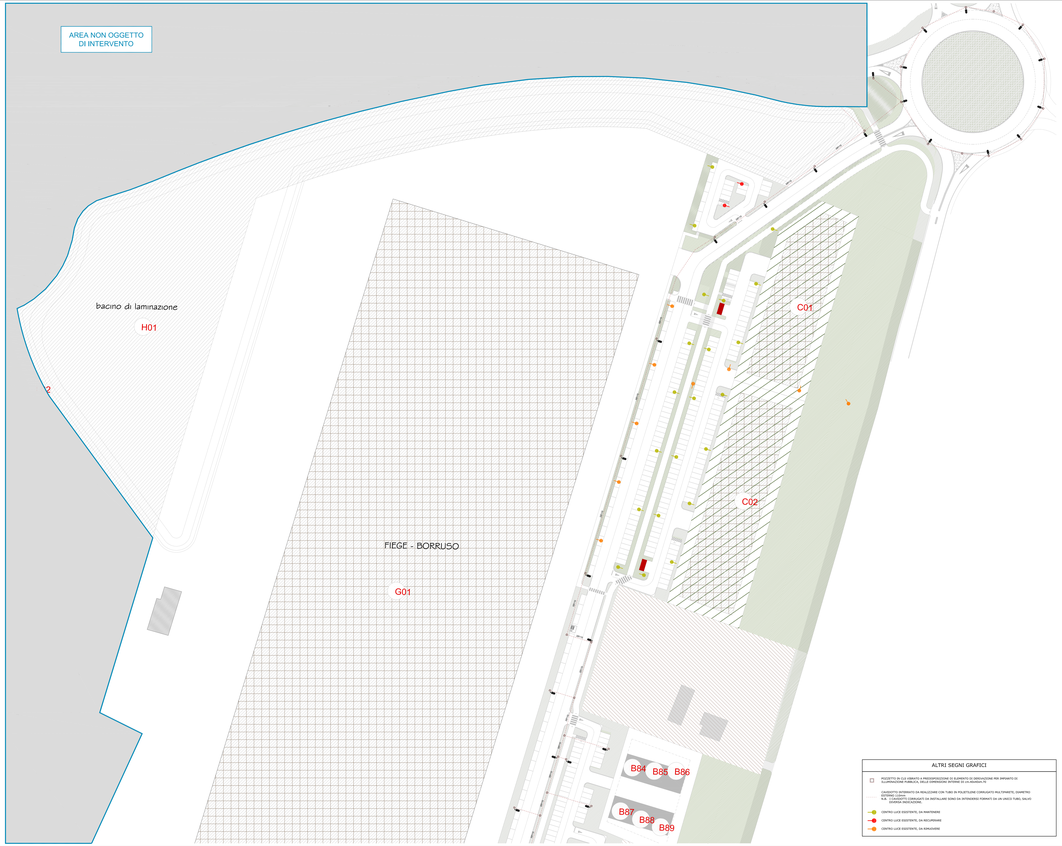

ALTRI SEGNI GRAFICI

- POZZETTO DI CUI ORMATO A PREDISPOSIZIONE DI ELEMENTO DI DERIVAZIONE PER IMPIANTO DI ELUORESCENZA PUBBLICA, VEDI CORRISPONDENTE DETAGLIO DI LA SEZIONE 01
- CAVIDOTTO INTERRATO DA REALIZZARE CON TUBO IN POLIETILENE CORRUGATO AVALITAPRETE, DIAMETRO 160 mm, VEDI DETAGLIO
N.B. CAVIDOTTO CORRUGATO DA INSTALLARE SIMILI ALI INTERRERO PERIPIT DA UN UNICO TUBO, SALVO DIVERSA INDICAZIONE.
- CENTRO LUCE ESISTENTE, DA MANTENERE
- CENTRO LUCE ESISTENTE, DA RICOLLOCARE
- CENTRO LUCE ESISTENTE, DA RIMUOVERE

PARTICOLARI DISTANZE DI RISPETTO
CAVIDOTTI - TUBAZIONI - LINEE

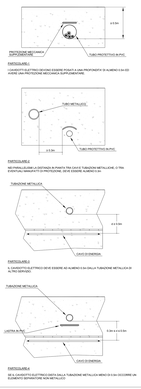

PARTICOLARI TIPO
POZZETTI - SCAVI - TUBAZIONI

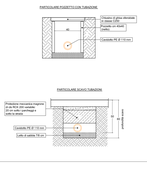

PARTICOLARI TIPO
POZZETTO-PUNTO DI FONDAZIONE

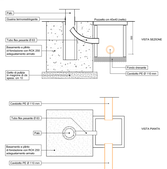

CENTRO LUCE ZONA RESIDENZIALE

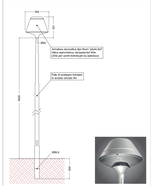

CENTRO LUCE ZONA ARTIGIANALE SINGOLO

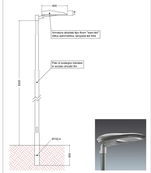

CENTRO LUCE ZONA ARTIGIANALE DOPPIO

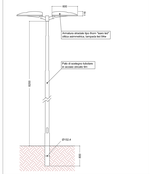

ARMADIO STRADALE

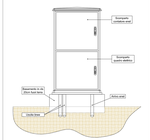

K-PLAN AREA DI INTERVENTO

Comune di Faenza

Piano Particolareggiato in variante al P.R.G.
scheda n°174 - sub comparto B1

I.13

2014.04.24

Impianto di illuminazione pubblica
Planimetria stralcio 01a

scala 1:500

COOPROGETTO
Società Cooperativa
via Venezia, 8 - int. 18 Faenza
tel. 0546 - 29127 - fax. 0546 - 29127
pec: info@pec.cooprogetto.it

STUDIO TECNICO
GEOM. GIANNI CAVINA-MONTEVECCHI
ARCH. FAGANI
Faenza
tel. 0546 - 29127 - fax. 0546 - 29127
e-mail: info@studiocavina.191.it
arch. Paolo Fagani

con la consulenza specialistica di:

IMPIANTI PUBBLICA ILLUMINAZIONE: Politecnica S. E. S. Società di Ingegneria S.r.l. - via Torricelli n. 10 - 47836 Riccione (RN) - tel. 0541-645000
ELETTRICI: Politecnica S. E. S. Società di Ingegneria S.r.l. - via Torricelli n. 10 - 47836 Riccione (RN) - tel. 0541-645000
VOLUMI - ESPROPRI: Politecnica S. E. S. Società di Ingegneria S.r.l. - via Torricelli n. 10 - 47836 Riccione (RN) - tel. 0541-645000
UTILIZZAZIONI ACCETTATE: Politecnica S. E. S. Società di Ingegneria S.r.l. - via Torricelli n. 10 - 47836 Riccione (RN) - tel. 0541-645000
STUDIO GEOLOGICO: Geo Consulting s.r.l. - via Carducci n. 108/c - 47521 Cesena (FC) - tel. 0547-1926148
STUDIO DEL TRAFFICO: Ing. Massimo Longhi

Revisione: | Titolo: Pianta dei lavori/ipotesi per le parole competitive