



SCHEMA A BLOCCHI IMP. RIVELAZIONE FUMI

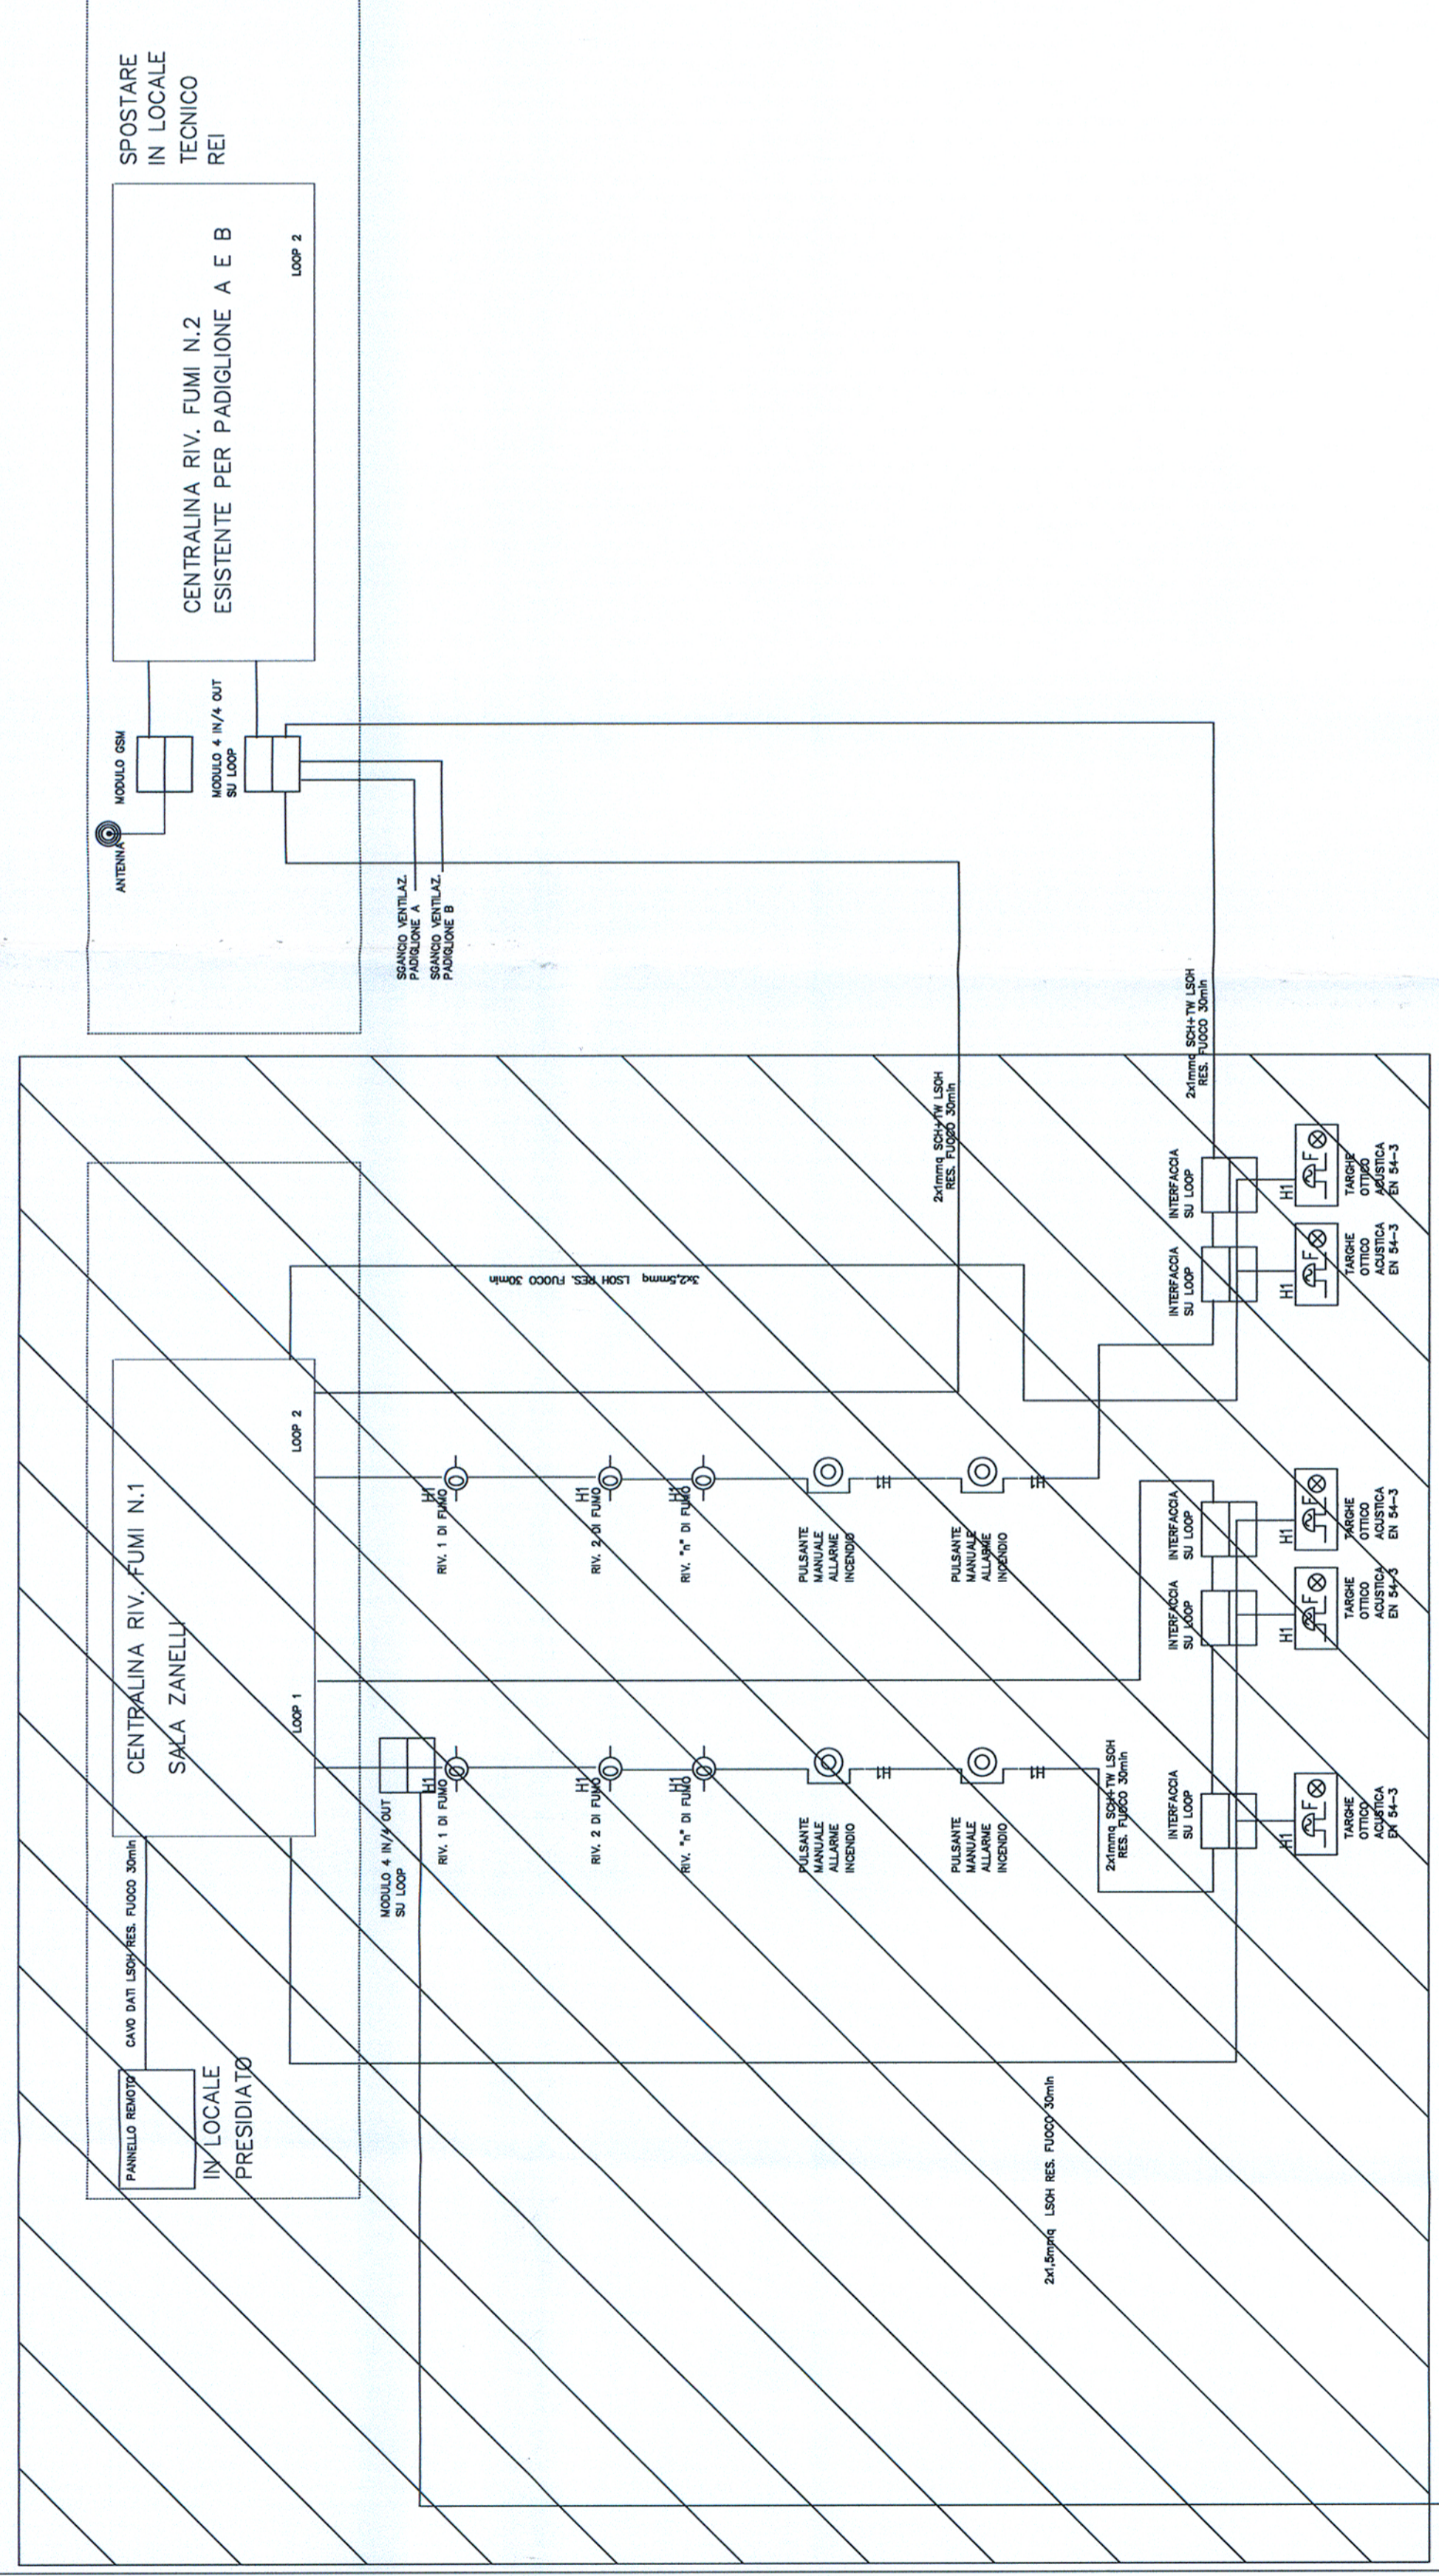


TUTTI I CAVI DEVONO ESSERE TIPO LSOH E RESISTENTI AL FUOCO ALMENO 30min. SECONDO CEI EN 50200

SCHEMA A BLOCCHI IMP. LUCI DI SICUREZZA

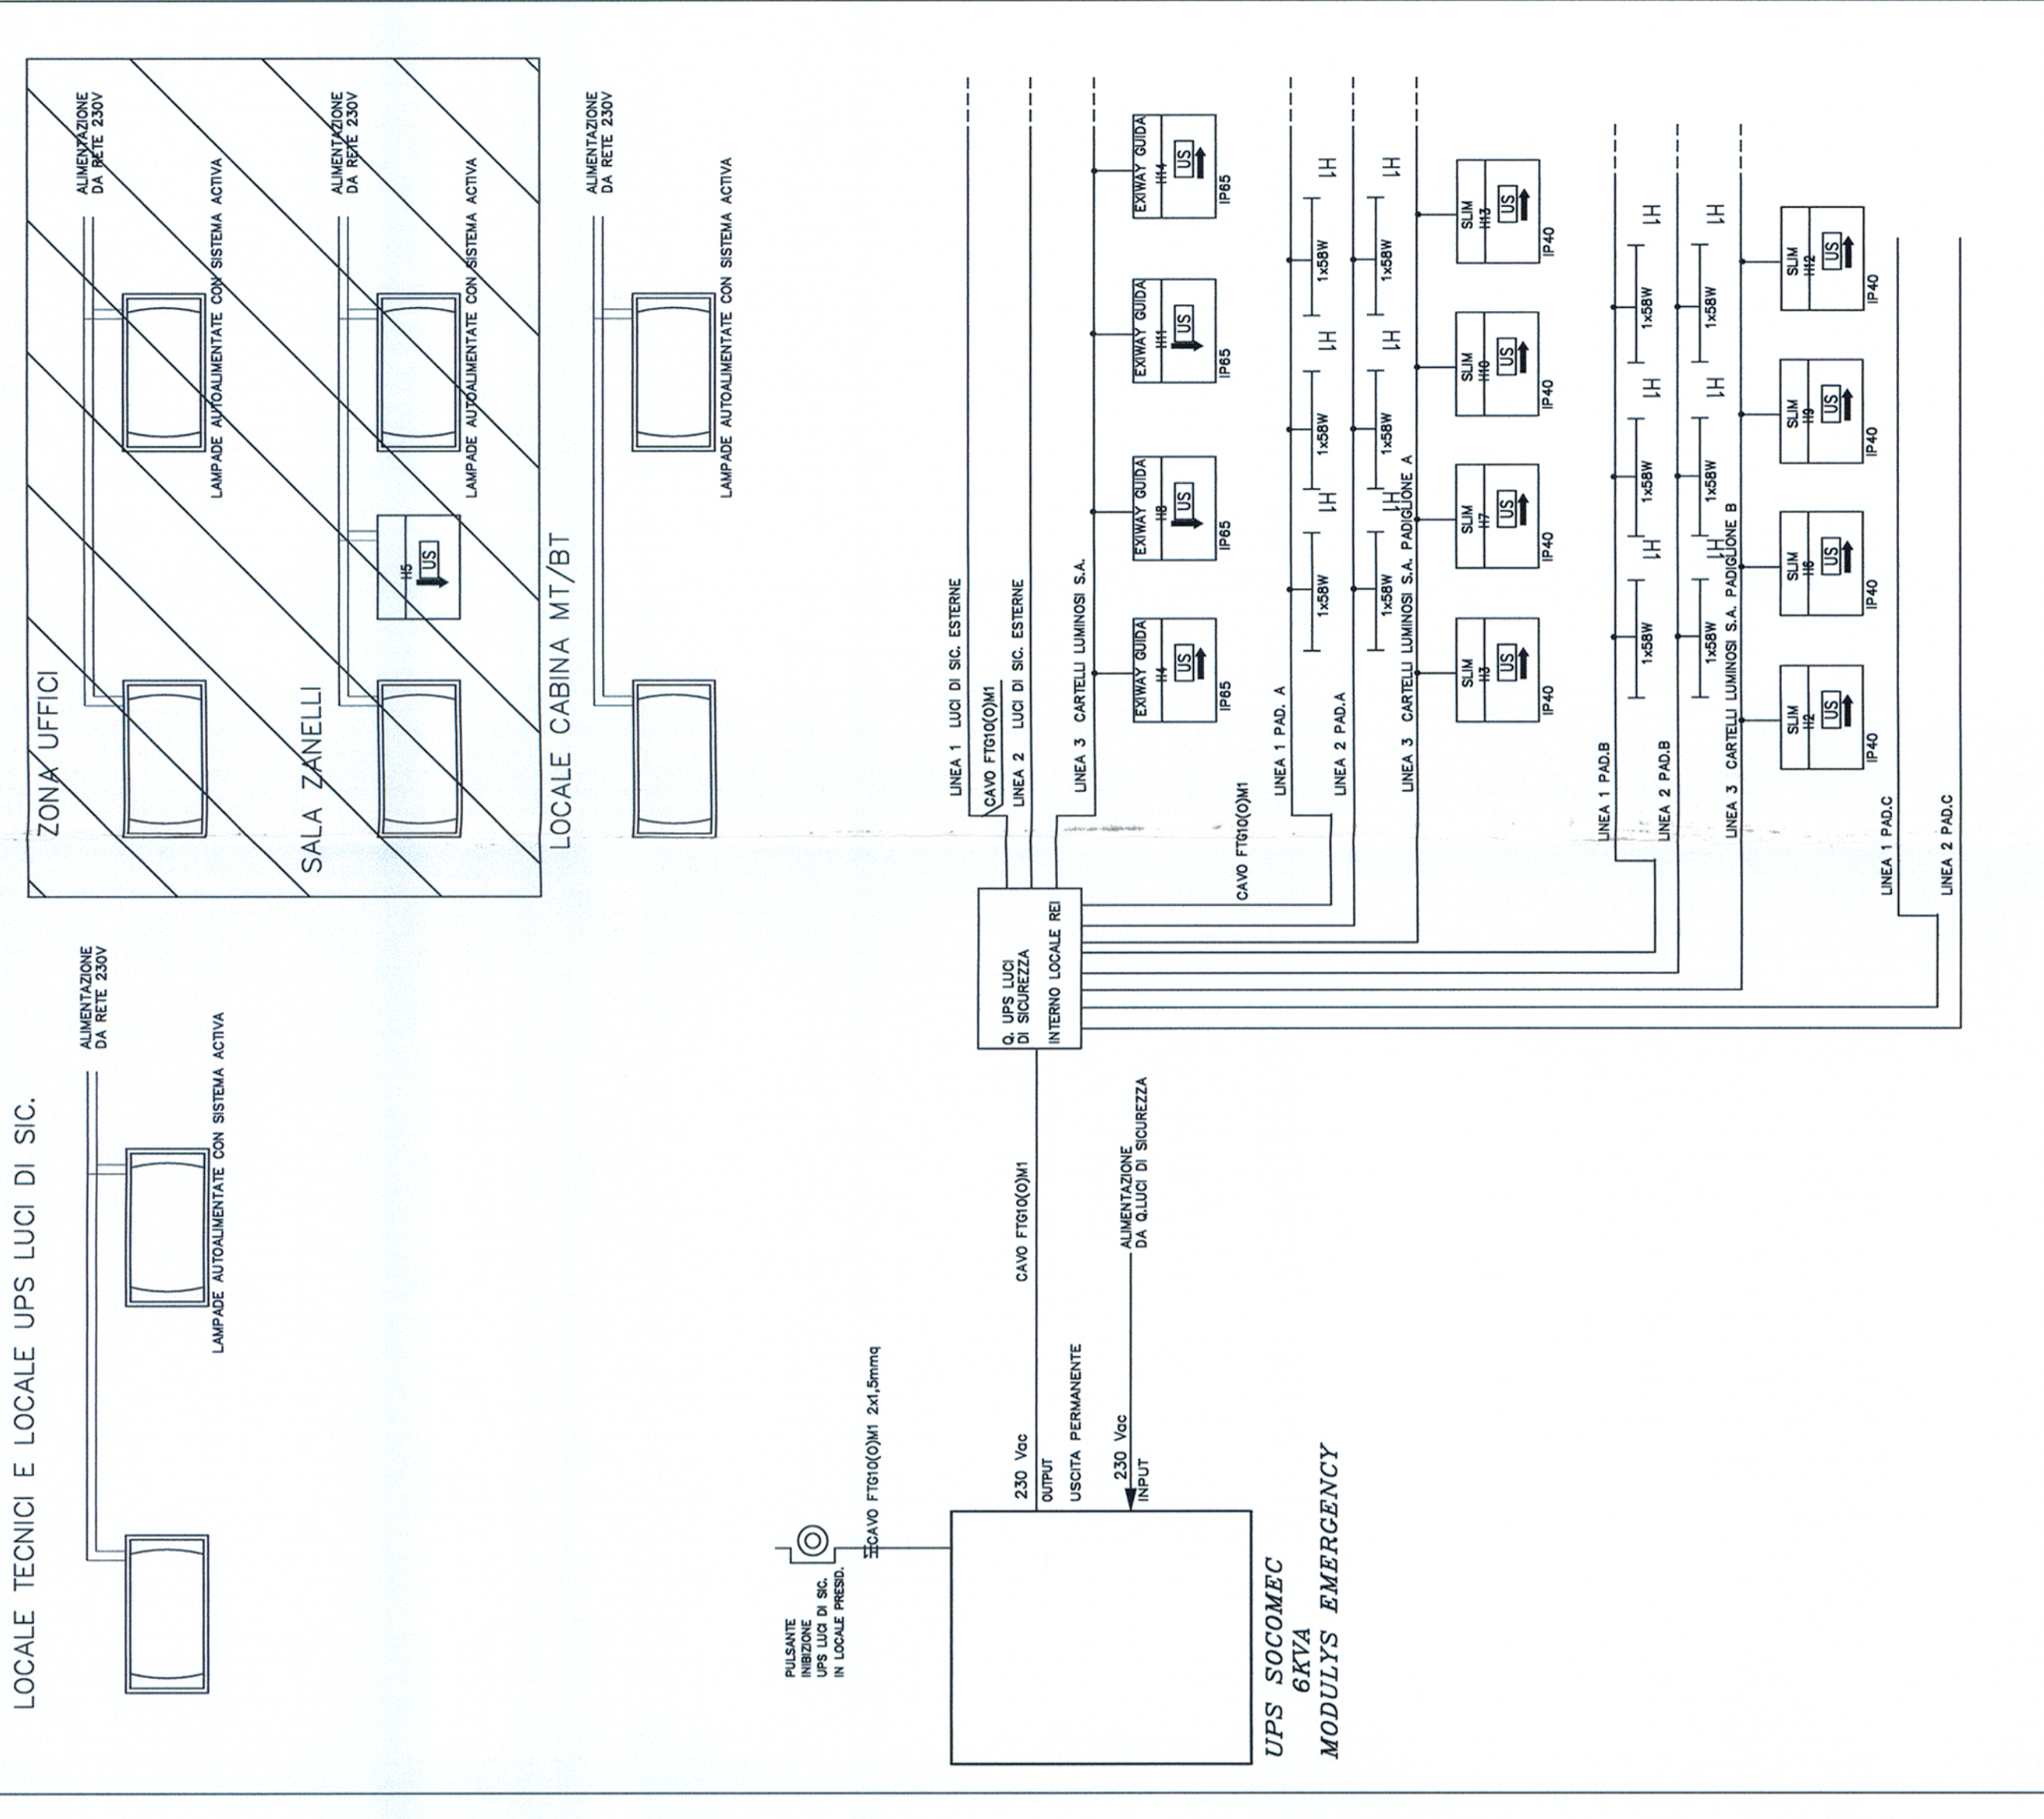

INTERVENTO RELATIVO A FUTURO LOTTO DI LAVORAZIONE E NON OGGETTO DI QUESTA SOLUZIONE PROGETTUALE

SCHEMA A BLOCCHI IMP. DI ALLARME ACUSTICO SECONDO UNI 7240

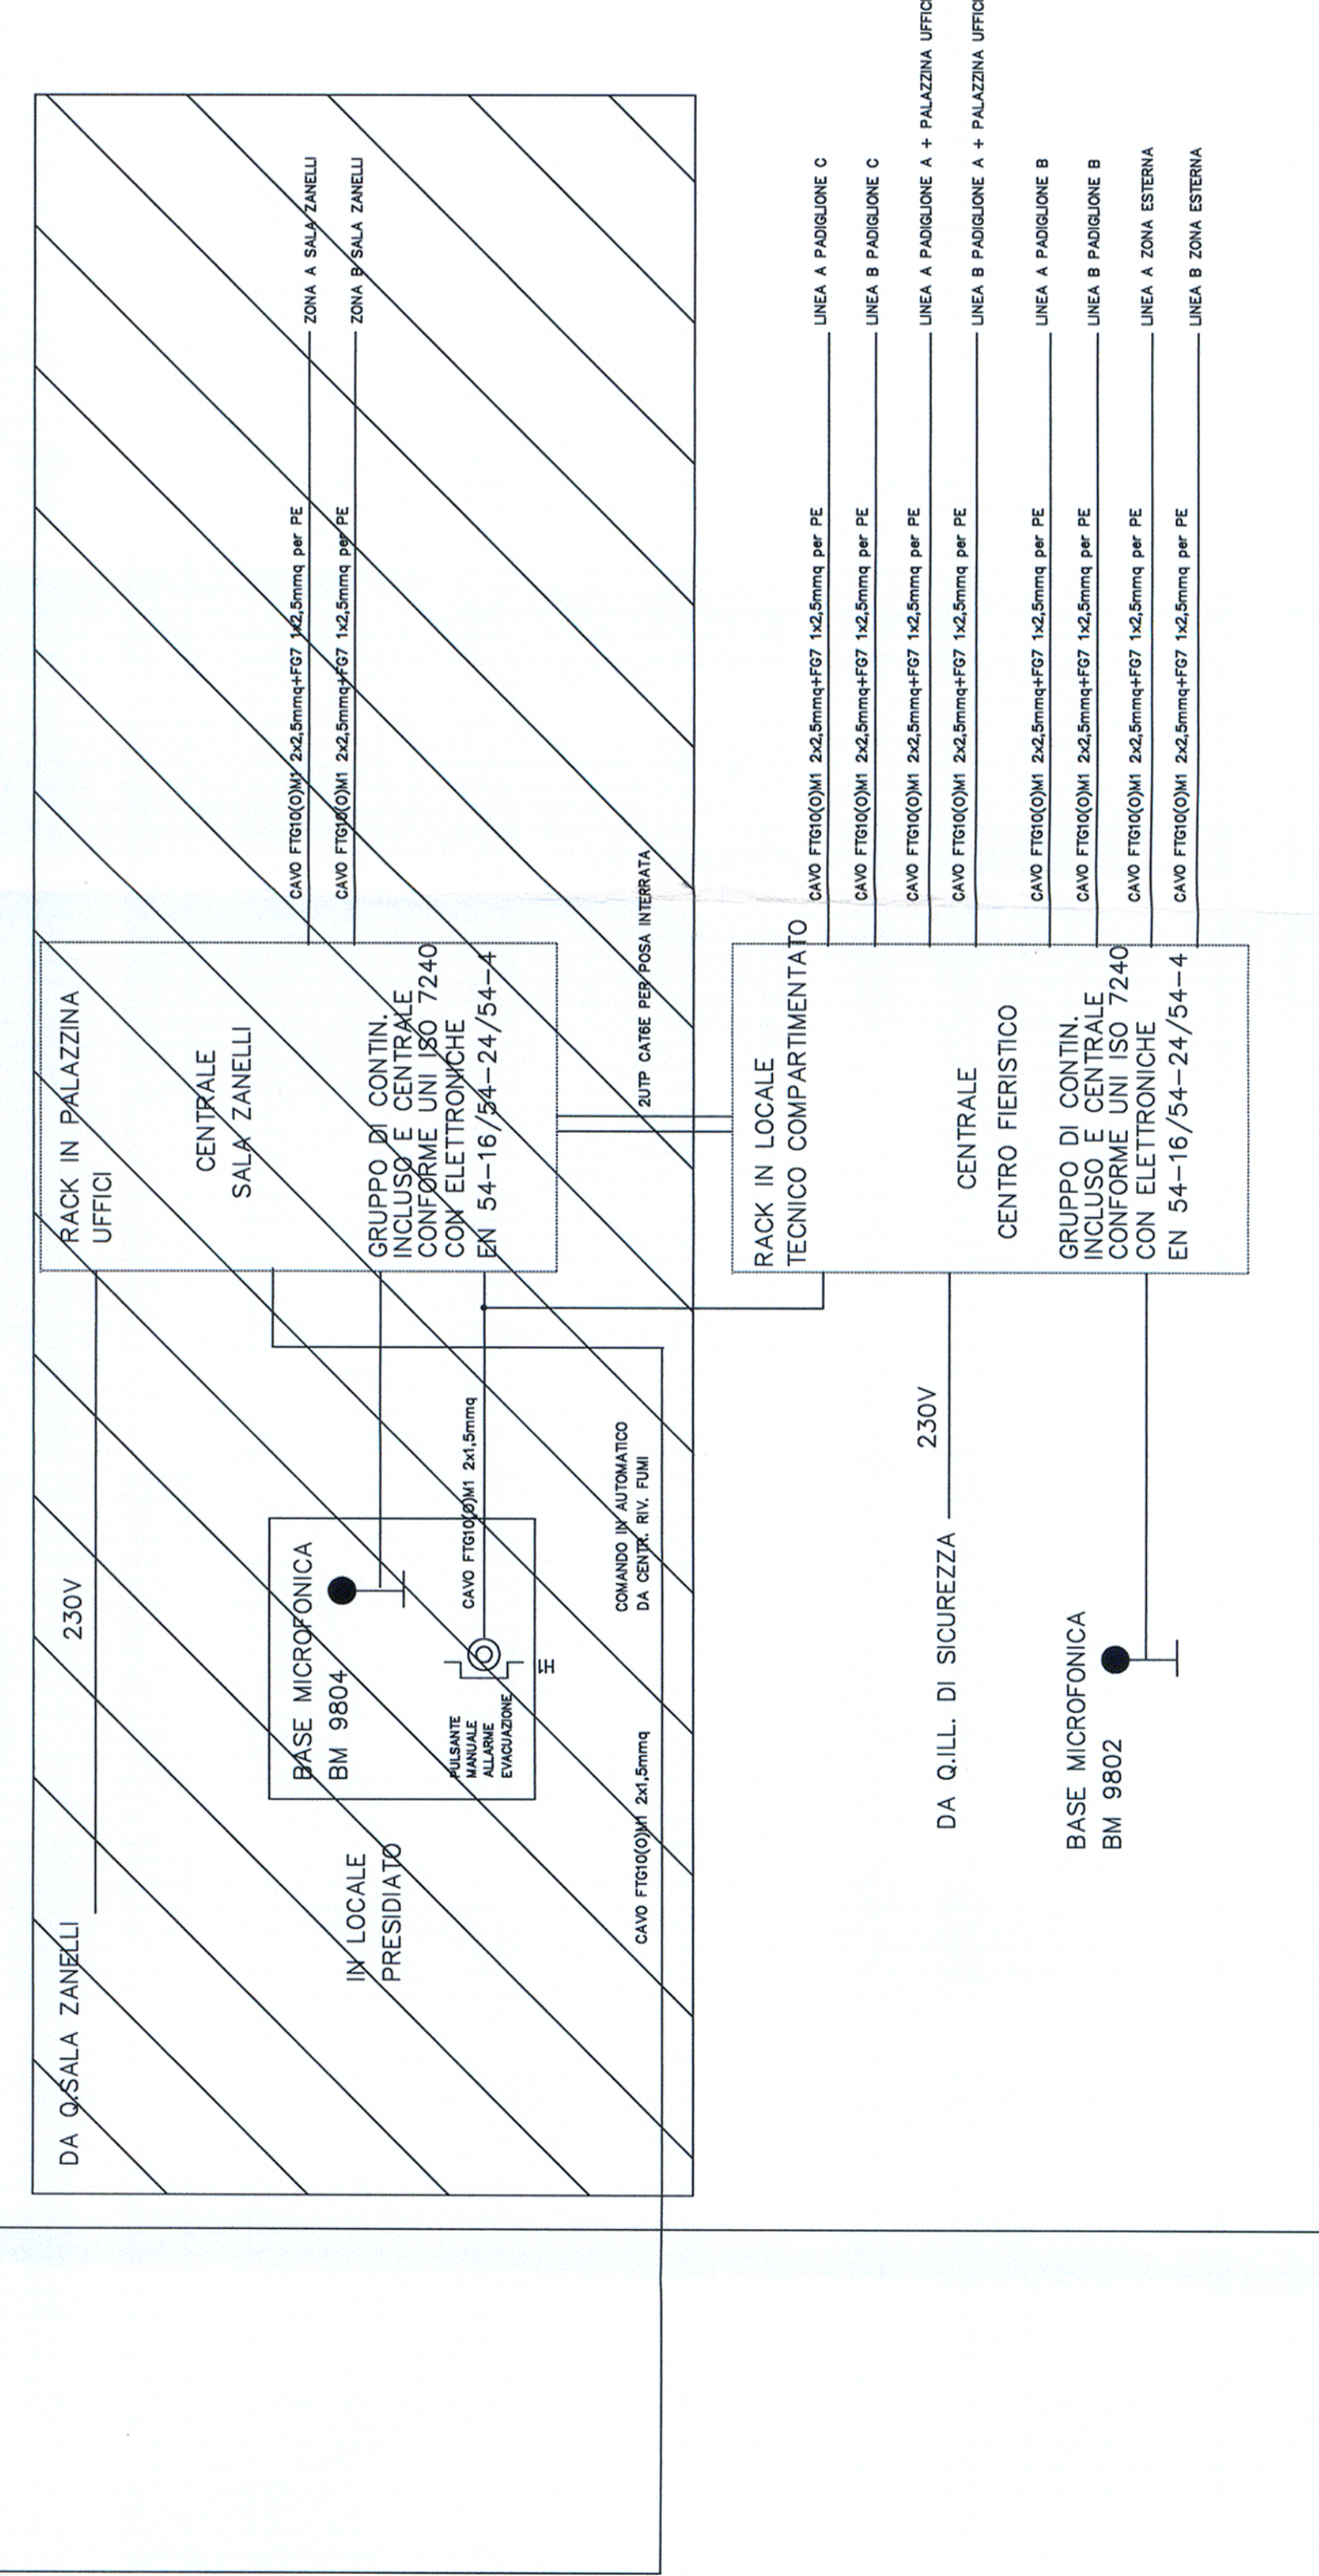

**COMUNE DI FAENZA**

PROGETTO PRELIMINARE E VALORIZZAZIONE DEL SISTEMA ESPOSITIVO 1° STRALCIO RISTRUTTURAZIONE AREA ESPOSITIVA CENTRO FIERISTICO

PROGETTO PRELIMINARE E VALORIZZAZIONE DEL SISTEMA ESPOSITIVO 1° STRALCIO RISTRUTTURAZIONE AREA ESPOSITIVA CENTRO FIERISTICO

Tavola N. **E3**

PRODOTTORE: STUDIO ARCHITETTICO PATRIZIA BARCHI S.p.A. - VIA S. PIETRO 10 - 44018 FAENZA (RA) - TEL. 0546/294631

PROGETTO PRELIMINARE E VALORIZZAZIONE DEL SISTEMA ESPOSITIVO 1° STRALCIO RISTRUTTURAZIONE AREA ESPOSITIVA CENTRO FIERISTICO

PROGETTO PRELIMINARE E VALORIZZAZIONE DEL SISTEMA ESPOSITIVO 1° STRALCIO RISTRUTTURAZIONE AREA ESPOSITIVA CENTRO FIERISTICO

SETTORE LAVORI PUBBLICI

SERVIZIO EDIFICI

Progettista Ing. Patrizia Barchi

RUP Ing. Patrizia Barchi

Schema a blocchi impianti speciali

Stampa del 12/06/2014

Stampa del 12/06/2014

Stampa del 12/06/2014