



VARIANTE AL PIANO PARTICOLAREGGIATO DI
 INIZIATIVA PRIVATA DENOMINATO "AREA CAVIRO -
 SUBCOMPARTO IV - SCHEDA N° 18" DI CUI ALLA
 AUTORIZZAZIONE N° 1152 DEL 12/12/2005

PARCHEGGIO PUBBLICO PK4 DI IV COMPARTO:
 STATO DI FATTO, STATO DI PROGETTO E
 STATO COMPARATO

ALZATE: 2
 TAVOLA: 6
 Scala: 1:400


PROGETTAZIONE ARCHITETTONICA




RESPONSABILE DEL PROGETTO:
 DOTT. ING. ENNIO SPAZZOLI

REV.	DESCRIZIONE	REDAZIONE	APPROVAZIONE	VERIFICA	DATA
00	EMISSIONE	LG	ES	RL	OTTOBRE 2009


Stato attuale
 Scala 1:400

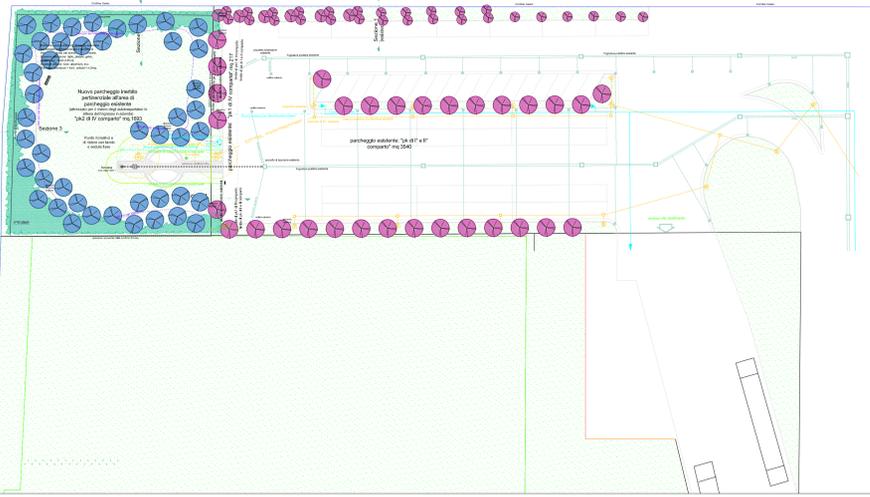


Stato modificato
 Scala 1:400

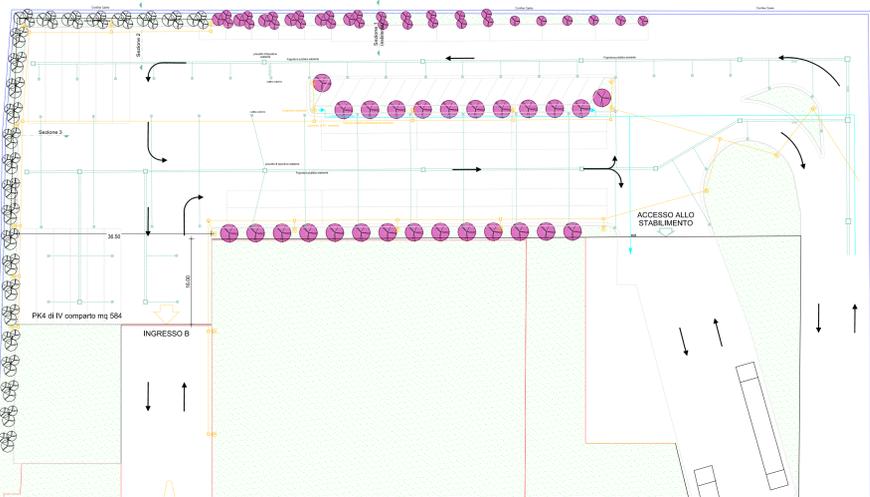


Stato comparato
 Scala 1:400

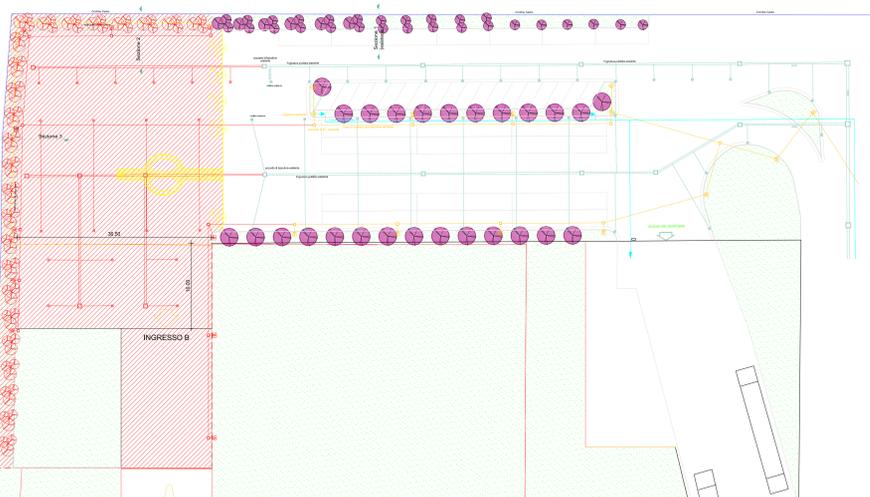

Sezione 1 (esistente)
 scala 1:100

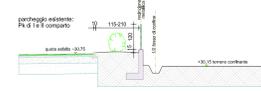


Sezione 2
 scala 1:100

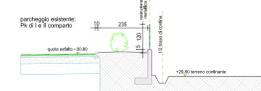


Sezione 3
 scala 1:100




Particolari fognature

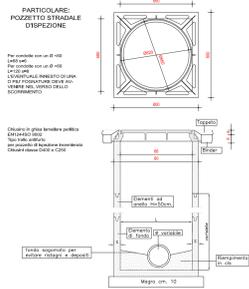

POZZETTI CADITOIE

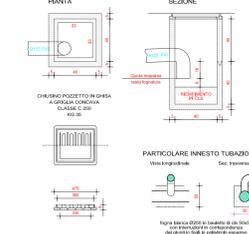

PARTICOLARE INNESTO TUBAZIONI IN PVC

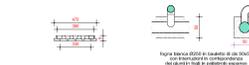

Particolari e schema di calcolo Pubblica Illuminazione

