

Piano Particolareggiato in variante al PRG
 scheda n° 174 - sub comparto B1

B1_A.10

2015.11.20 PERMEABILITA' DEI SUOLI

scala 1:2000




COOPROGETTO
 architettura ingegneria servizi
 via Severoli, 18 - 48018 Faenza
 tel. 0546-29237 - fax. 0546-29261
 e-mail: segreteria@cooprogetto.it

arch. Alessandro Bucci

STUDIO TECNICO
 GEOM. CAVINA-MONTEVECCHI
 ARCH. PAGANI

corso Matteotti n. 27 - 48018 Faenza
 tel. 0546-28197 - fax. 0546-680247
 e-mail: info@studiocavina.191.it


arch. Paola Pagani

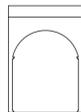

con la consulenza specialistica di:

IMPIANTI PUBBLICA ILLUMINAZIONE	Polistudio A. E. S. Società di Ingegneria S.r.l. - via Tortona n.10 - 47838 Riccione (RN) - tel. 0541-485300
RETE FOGNARIA	Polistudio A. E. S. Società di Ingegneria S.r.l. - via Tortona n.10 - 47838 Riccione (RN) - tel. 0541-485300
VALSAT - SCREENING	Polistudio A. E. S. Società di Ingegneria S.r.l. - via Tortona n.10 - 47838 Riccione (RN) - tel. 0541-485300
VALUTAZIONI ACUSTICHE	Polistudio A. E. S. Società di Ingegneria S.r.l. - via Tortona n.10 - 47838 Riccione (RN) - tel. 0541-485300
GEOLOGICA	Geologo Vittorio Venturini - via Cervese n.1080 - 47521 Cesena (FC) - tel. 0547-1955198
STUDIO DEL TRAFFICO	Ing. Simona Longhi

Revisione	Data	Firma dei tecnici ognuno per le proprie competenze
-----------	------	--

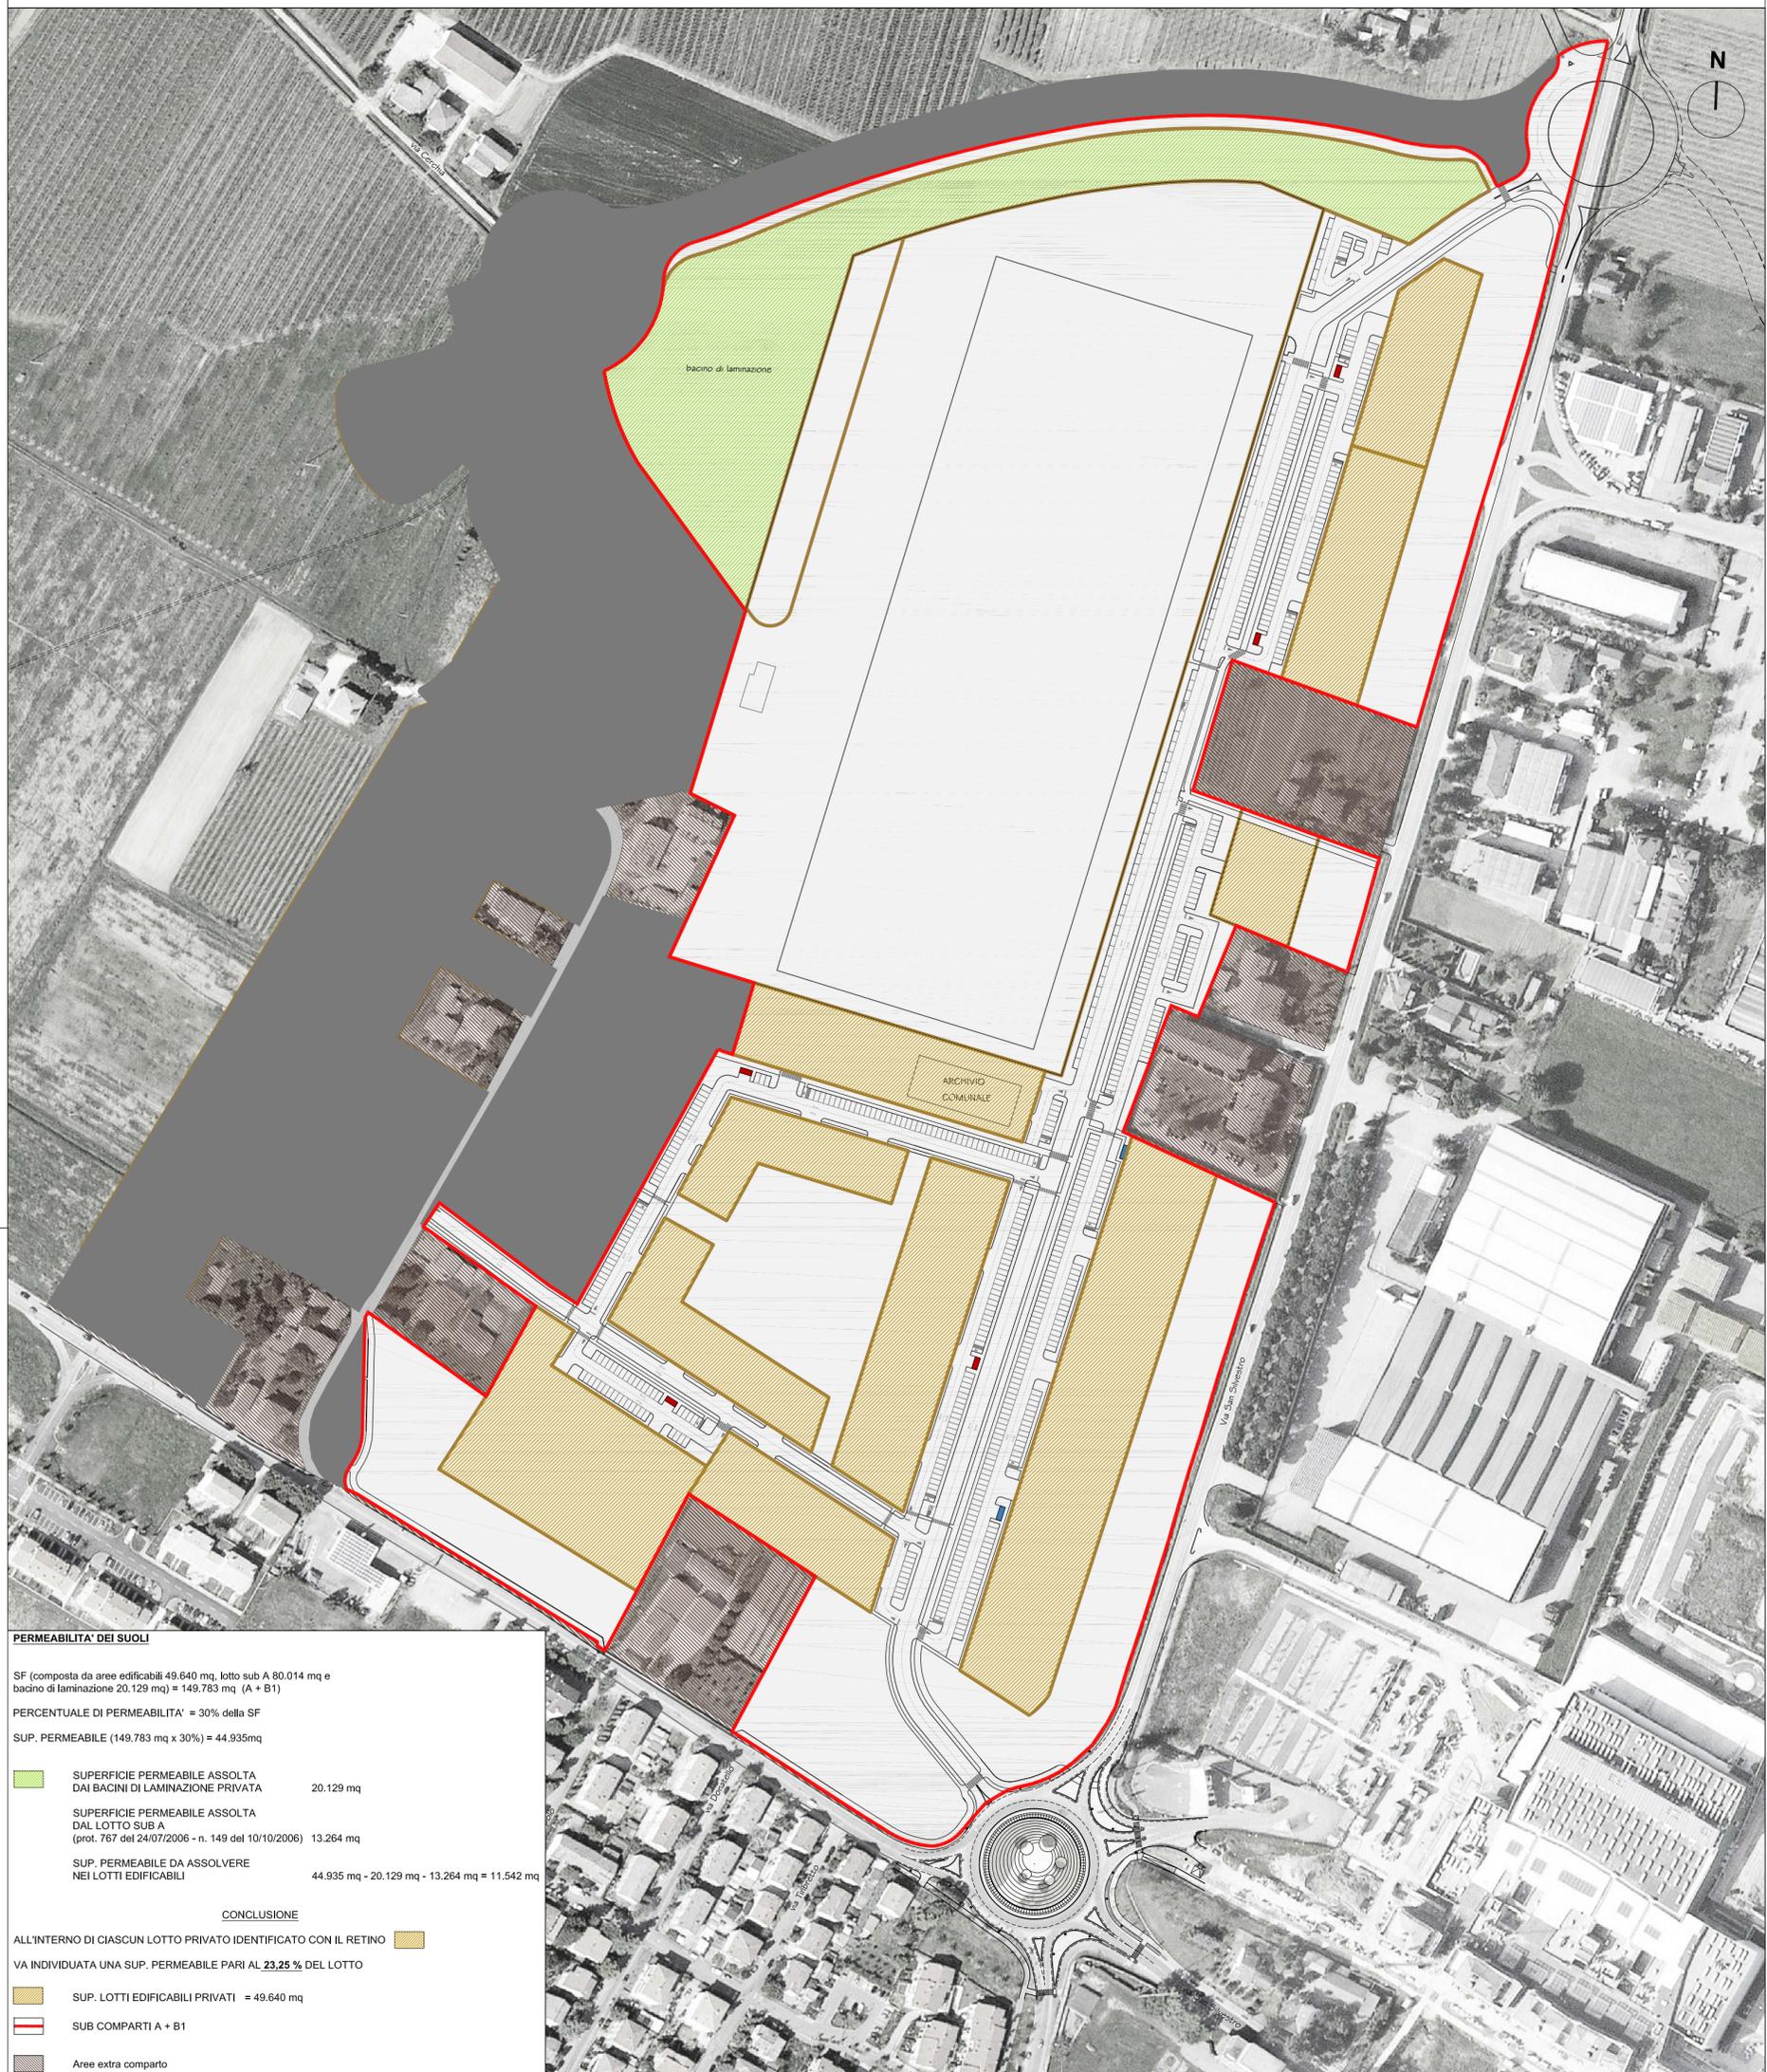

PERMEABILITA' DEI SUOLI

SF (composta da aree edificabili 49.640 mq, lotto sub A 80.014 mq e bacino di laminazione 20.129 mq) = 149.783 mq (A + B1)

PERCENTUALE DI PERMEABILITA' = 30% della SF

SUP. PERMEABILE (149.783 mq x 30%) = 44.935mq

	SUPERFICIE PERMEABILE ASSOLTA DAI BACINI DI LAMINAZIONE PRIVATA	20.129 mq
	SUPERFICIE PERMEABILE ASSOLTA DAL LOTTO SUB A (prot. 767 del 24/07/2006 - n. 149 del 10/10/2006)	13.264 mq
	SUP. PERMEABILE DA ASSolvere NEI LOTTI EDIFICABILI	44.935 mq - 20.129 mq - 13.264 mq = 11.542 mq

CONCLUSIONE

ALL'INTERNO DI CIASCUN LOTTO PRIVATO IDENTIFICATO CON IL RETINO VA INDIVIDUATA UNA SUP. PERMEABILE PARI AL **23,25 %** DEL LOTTO

	SUP. LOTTI EDIFICABILI PRIVATI	= 49.640 mq
	SUB COMPARTI A + B1	
	Aree extra comparto	