Comune di Faenza

Piano Particolareggiato di iniziativa privata relativo alla scheda n°174: Area Colombarina

# B1_A.14

2015.11.20 **SEZIONI STRADALI** scala 1:100/20


COOPROGETTO
Società Cooperativa Faenza
via Severoli, 17 - 48018 Faenza
tel. 0546-29237 - fax. 0546-29351
e-mail: segreteria@cooprogetto.it
arch. Alessandro Bucci

STUDIO TECNICO
GEOM. CAVINA-MONTEVECCHI
ARCH.PAGANI
corso Mazzini n. 27 - 48018 Faenza
tel. 0546-28197 - fax. 0546-68224
e-mail: info@studiocavina.191.it
arch. Paolo Pagani


con la consulenza specialistica di:

| | |
|---|---|
| IMPIANTI PUBBLICA ILLUMINAZIONE | Polistudio A. E. S. Società di Ingegneria S.r.l. - via Tortona n.10 - 47838 Riccione (RN) - tel. 0541-485300 |
| RETE FOGNARIA | Polistudio A. E. S. Società di Ingegneria S.r.l. - via Tortona n.10 - 47838 Riccione (RN) - tel. 0541-485300 |
| VALSAT - SCREENING | Polistudio A. E. S. Società di Ingegneria S.r.l. - via Tortona n.10 - 47838 Riccione (RN) - tel. 0541-485300 |
| VALUTAZIONI ACUSTICHE | Polistudio A. E. S. Società di Ingegneria S.r.l. - via Tortona n.10 - 47838 Riccione (RN) - tel. 0541-485300 |
| GEOLOGICA | Geologo Vittorio Venturini - via Cervese n.1080 - 47521 Cesena (FC) - tel. 0547-1955198 |
| STUDIO DEL TRAFFICO | Ing. Simona Longhi |

| Revisione | Data | Firma dei tecnici ognuno per le proprie competenze |
|---|---|---|

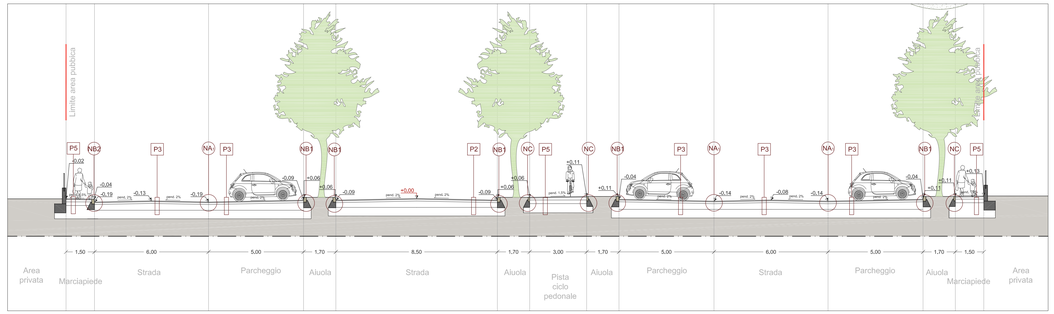


**SEZIONE 11**

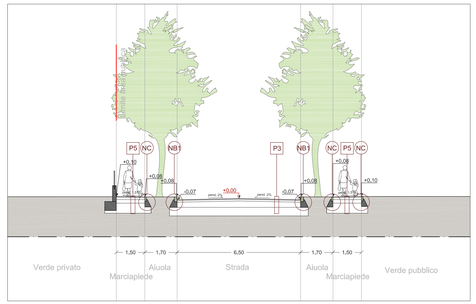


**SEZIONE 7**

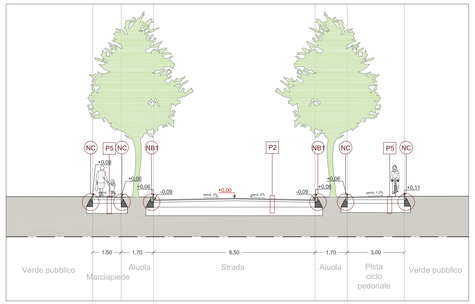


**SEZIONE 12**

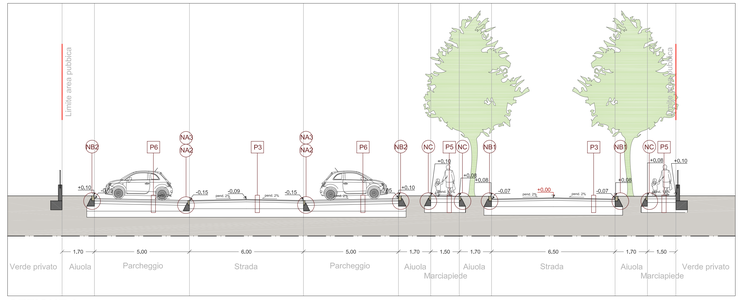


**SEZIONE 8**

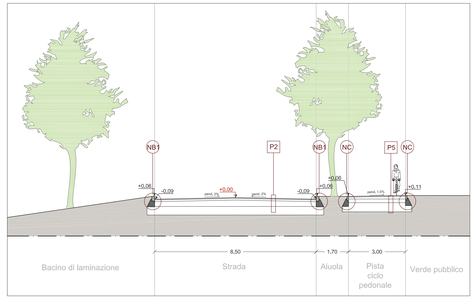


**SEZIONE 13**

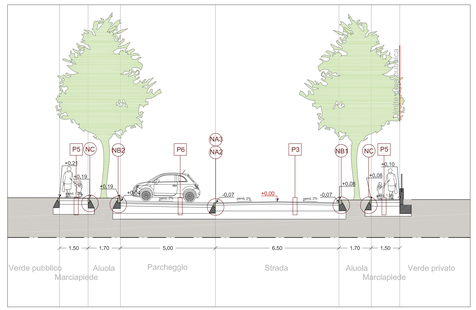


**SEZIONE 9**

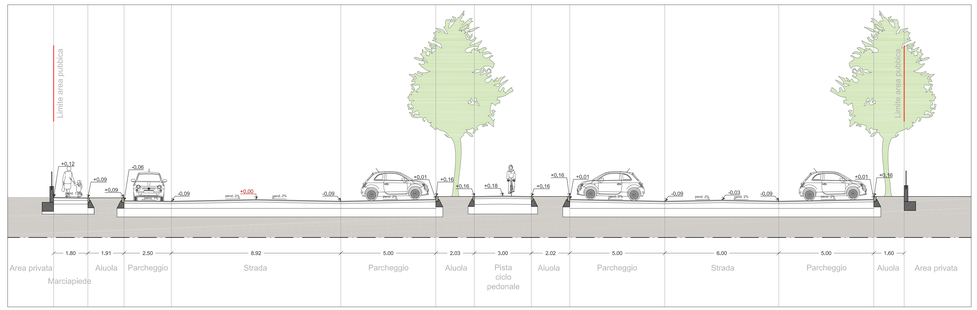


**SEZIONE 14 - ESISTENTE**

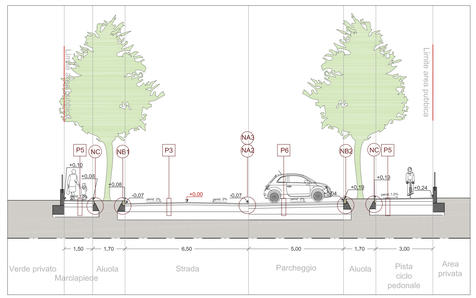


**SEZIONE 10**

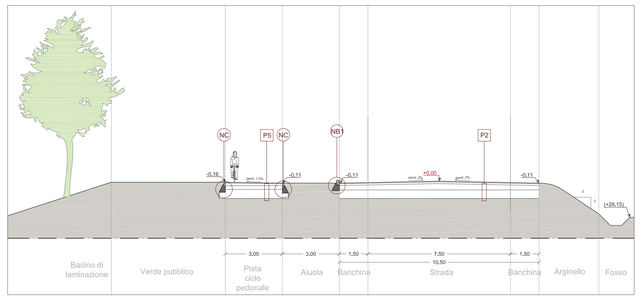


**SEZIONE 15**

## PACCHETTI

P1: pacchetto rotatoria, scala 1:20

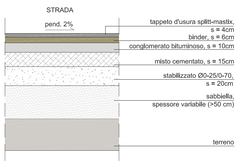


P2: pacchetto strada principale, scala 1:20

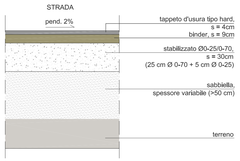


P3: pacchetto strada secondaria e parcheggio tipo 1, scala 1:20

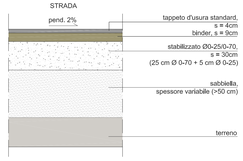


P4a/b: pacchetto su strada esistente, scala 1:20

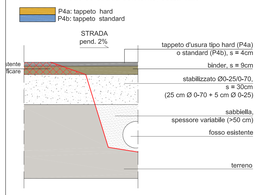


P5: pacchetto pista ciclopedonale e marciapiede, scala 1:20

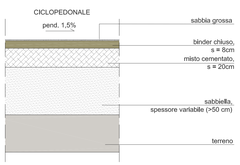


P6: pacchetto parcheggio tipo 2, scala 1:20

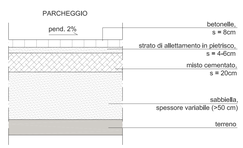


## NODI

NA1: nodo strada - parcheggio asfalto, scala 1:20

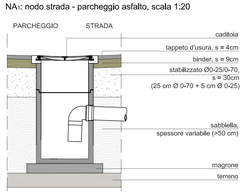


NA2: nodo strada - parcheggio betonella, scala 1:20

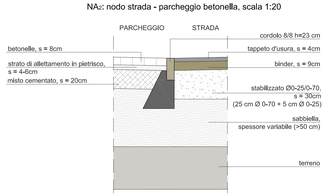


NA3: nodo strada - parcheggio betonella, scala 1:20

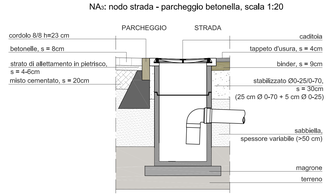


NB1: nodo strada - aiuola, scala 1:20

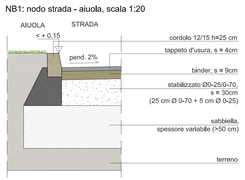


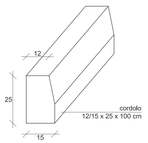


NB2: nodo parcheggio betonella - aiuola, scala 1:20

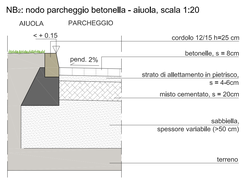


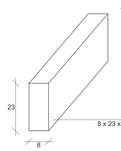

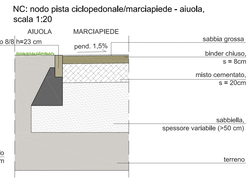
NC: nodo pista ciclopedonale/marciapiede - aiuola, scala 1:20