



**COOPROGETTO**  
 architettura ingegneria servizi  
 via Severoli, 18 - 48018 Faenza  
 tel. 0546-29237 - fax. 0546-29261  
 e-mail: segreteria@cooprogetto.it  
 arch. Alessandro Bucci

**STUDIO TECNICO**  
 GEOM. CAVINA-MONTEVECCHI  
 ARCH. PAGANI

corso Matteotti n. 27 - 48018 Faenza  
 tel. 0546-28197 - fax. 0546-680247  
 e-mail: info@studiocavina.191.it


arch. Paola Pagani

con la consulenza specialistica di:


IMPIANTI PUBBLICA ILLUMINAZIONE	Polistudio A. E. S. Società di Ingegneria S.r.l. - via Tortona n.10 - 47838 Riccione (RN) - tel. 0541-485300
RETE FOGNARIA	Polistudio A. E. S. Società di Ingegneria S.r.l. - via Tortona n.10 - 47838 Riccione (RN) - tel. 0541-485300
VALSAT - SCREENING	Polistudio A. E. S. Società di Ingegneria S.r.l. - via Tortona n.10 - 47838 Riccione (RN) - tel. 0541-485300
VALUTAZIONI ACUSTICHE	Polistudio A. E. S. Società di Ingegneria S.r.l. - via Tortona n.10 - 47838 Riccione (RN) - tel. 0541-485300
GEOLOGICA	Geologo Vittorio Venturini - via Cervese n.1080 - 47521 Cesena (FC) - tel. 0547-1955198
STUDIO DEL TRAFFICO	Ing. Simona Longhi

Revisione \_\_\_\_\_ Data \_\_\_\_\_ Firma dei tecnici ognuno per la propria competenza \_\_\_\_\_

- SUB COMPARTO A
- SUB COMPARTO A + B1
- LINEA MASSIMO INGOMBRO
- DISTANZE MAX INGOMBRO
- Aree extra comparto

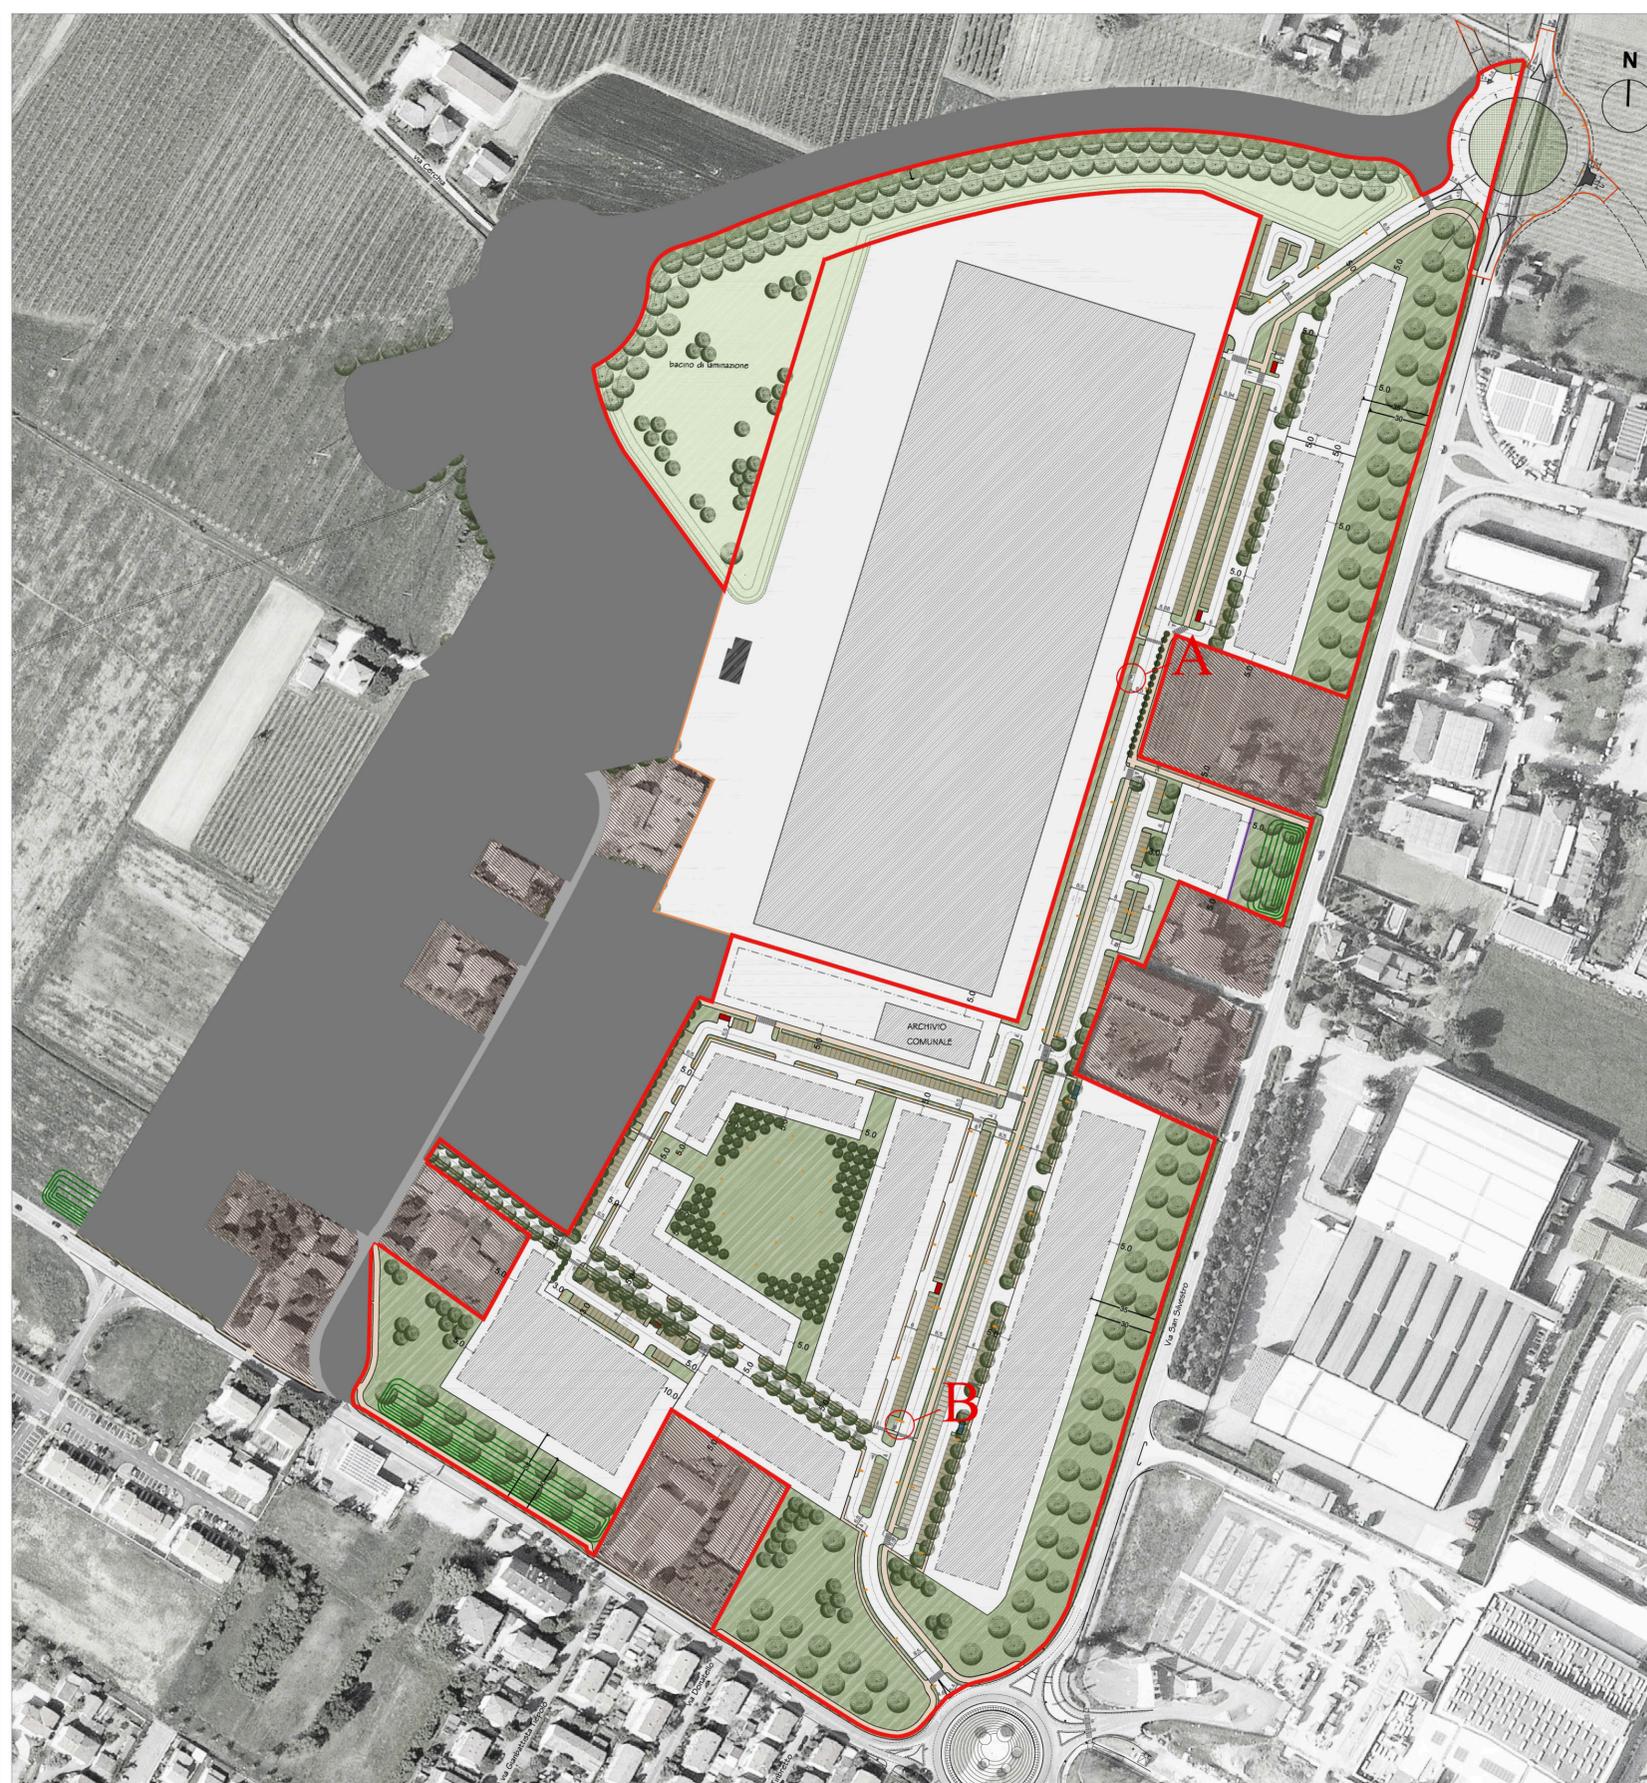

## ISOLA ECOLOGICA - TIPO (A) LATO STRADA

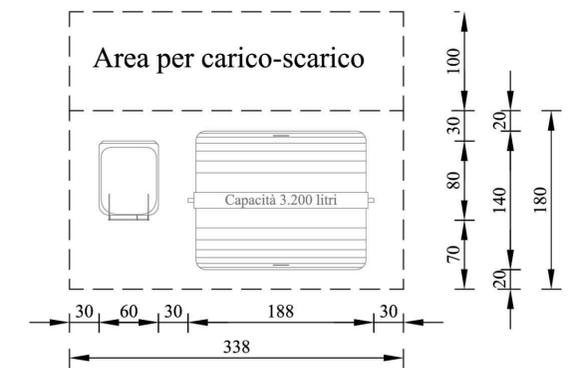

## ISOLA ECOLOGICA - TIPO (B) LATO STRADA

