

B1_I.05a

2015.11.20 RETE METANODOTTO

scala 1:2000



COOPROGETTO
 architettura ingegneria servizi
 via Severoli, 18 - 48018 Faenza
 tel. 0546-23237 - fax. 0546-29261
 e-mail: segreteria@cooprogetto.it
 arch. Alessandro Bucchi

STUDIO TECNICO
 GEOM. CAMINA-MONTEVECCHI
 ARCH.PAGANI

corso Matteotti n. 27 - 48018 Faenza
 tel. 0546-28197 - fax. 0546-680247
 e-mail: info@studiocovina.it

arch. Paola Pagani




con la consulenza specialistica di:

IMPIANTI PUBBLICA ILLUMINAZIONE Polistudio A. E. S. Società di Ingegneria S.r.l. - via Tortona n.10 - 47838 Riccione (RN) - tel. 0541-485300
 RETE FOGNARIA Polistudio A. E. S. Società di Ingegneria S.r.l. - via Tortona n.10 - 47838 Riccione (RN) - tel. 0541-485300
 VALSAT - SCREENING Polistudio A. E. S. Società di Ingegneria S.r.l. - via Tortona n.10 - 47838 Riccione (RN) - tel. 0541-485300
 VALUTAZIONI ACUSTICHE Polistudio A. E. S. Società di Ingegneria S.r.l. - via Tortona n.10 - 47838 Riccione (RN) - tel. 0541-485300
 GEOLOGICA Geologo Vittorio Venturini - via Cervese n.1080 - 47521 Cesena (FC) - tel. 0547-1955198
 STUDIO DEL TRAFFICO Ing. Simona Longhi

Revisione _____ Data _____ Firma dei tecnici ognuno per le proprie competenze



- LIMITE EDIFICABILITA'
- LIMITE MINIMO PREVISTO DA SCHEDA DI AREA A VERDE PUBBLICO
- Aree extra comparto
- Rete metanodotto ALLACCIAMENTO SIRON SRL DN100 (4") da provvedimento n. 446 del 12/02/2015 della Provincia di Ravenna
 Oggetto: D.P.R. 327/2001, L.R. 37/2004, L.R. 26/2004, D.LGS. 330/2004 E S.M.I.

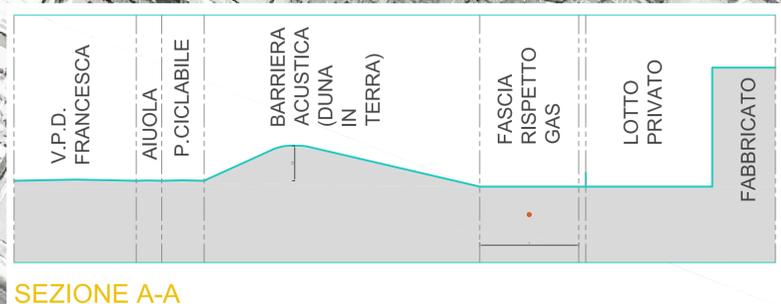

D.P.R. 09/06/2001 N. 327 e SMI ART. 52 SEXIES. AUTORIZZAZIONE ALLA REALIZZAZIONE DEL METANODOTTO DENOMINATO "ALLACCIAMENTO SIRON SRL DN 100 (4") UBICATO NEL COMUNE DI FAENZA (PROVINCIA DI RAVENNA) - DITTA SNAM RETE GAS S.P.A., SEDE LEGALE IN SAN DONATO MILANESE (MI), P.ZA S. BARBARA N. 7

Fascia di rispetto 3,50 metri dall'asse della tubazione protetta
 Striscia asservita di larghezza totale uguale a 7,00 metri (3,50 mt + 3,50 mt)

