Comune di Faenza

Piano Particolareggiato in variante al PRG

scheda n°174 - sub comparto B1

B1_I.08

2015.11.23 Rete di fognatura - Planimetria acqua nere scala 1:1000

COOPROGETTO
Società Cooperativa a r.l.
via Severoli, 19 - 48018 Faenza
tel. 0546/26227 - 0546/26545
e-mail: segreteria@cooprogetto.it
arch. Alessandro Bucci

STUDIO TECNICO
GEOM.
CAVINA-MONTEVECCHI
ARCH.PAGANI
corso Matteotti, n. 23 - 48018 Faenza
tel. 0546/28114 - fax 0546/28249
e-mail: info@studiocavina.it
arch. Paola Pagani

con la consulenza specialistica di:

IMPIANTI PUBBLICA ILLUMINAZIONE	Politecnico A. E. S. Società di Ingegneria S.r.l. - via Tortona n.10 - 47838 Riccione (RN) - tel. 0541-485300
RETE FOGNARIA	Politecnico A. E. S. Società di Ingegneria S.r.l. - via Tortona n.10 - 47838 Riccione (RN) - tel. 0541-485300
VALSAT - SCREENING	Politecnico A. E. S. Società di Ingegneria S.r.l. - via Tortona n.10 - 47838 Riccione (RN) - tel. 0541-485300
VALUTAZIONI ACUSTICHE	Politecnico A. E. S. Società di Ingegneria S.r.l. - via Tortona n.10 - 47838 Riccione (RN) - tel. 0541-485300
GEOLOGICA	Geologo Vittorio Venturini - via Cervese n.1080 - 47521 Cesena (FC) - tel. 0547-1955198
STUDIO DEL TRAFFICO	Ing. Simona Longhi

Revisione	Data	Firma dei tecnici ognuno per le proprie competenze

LEGENDA SIMBOLI GRAFICI
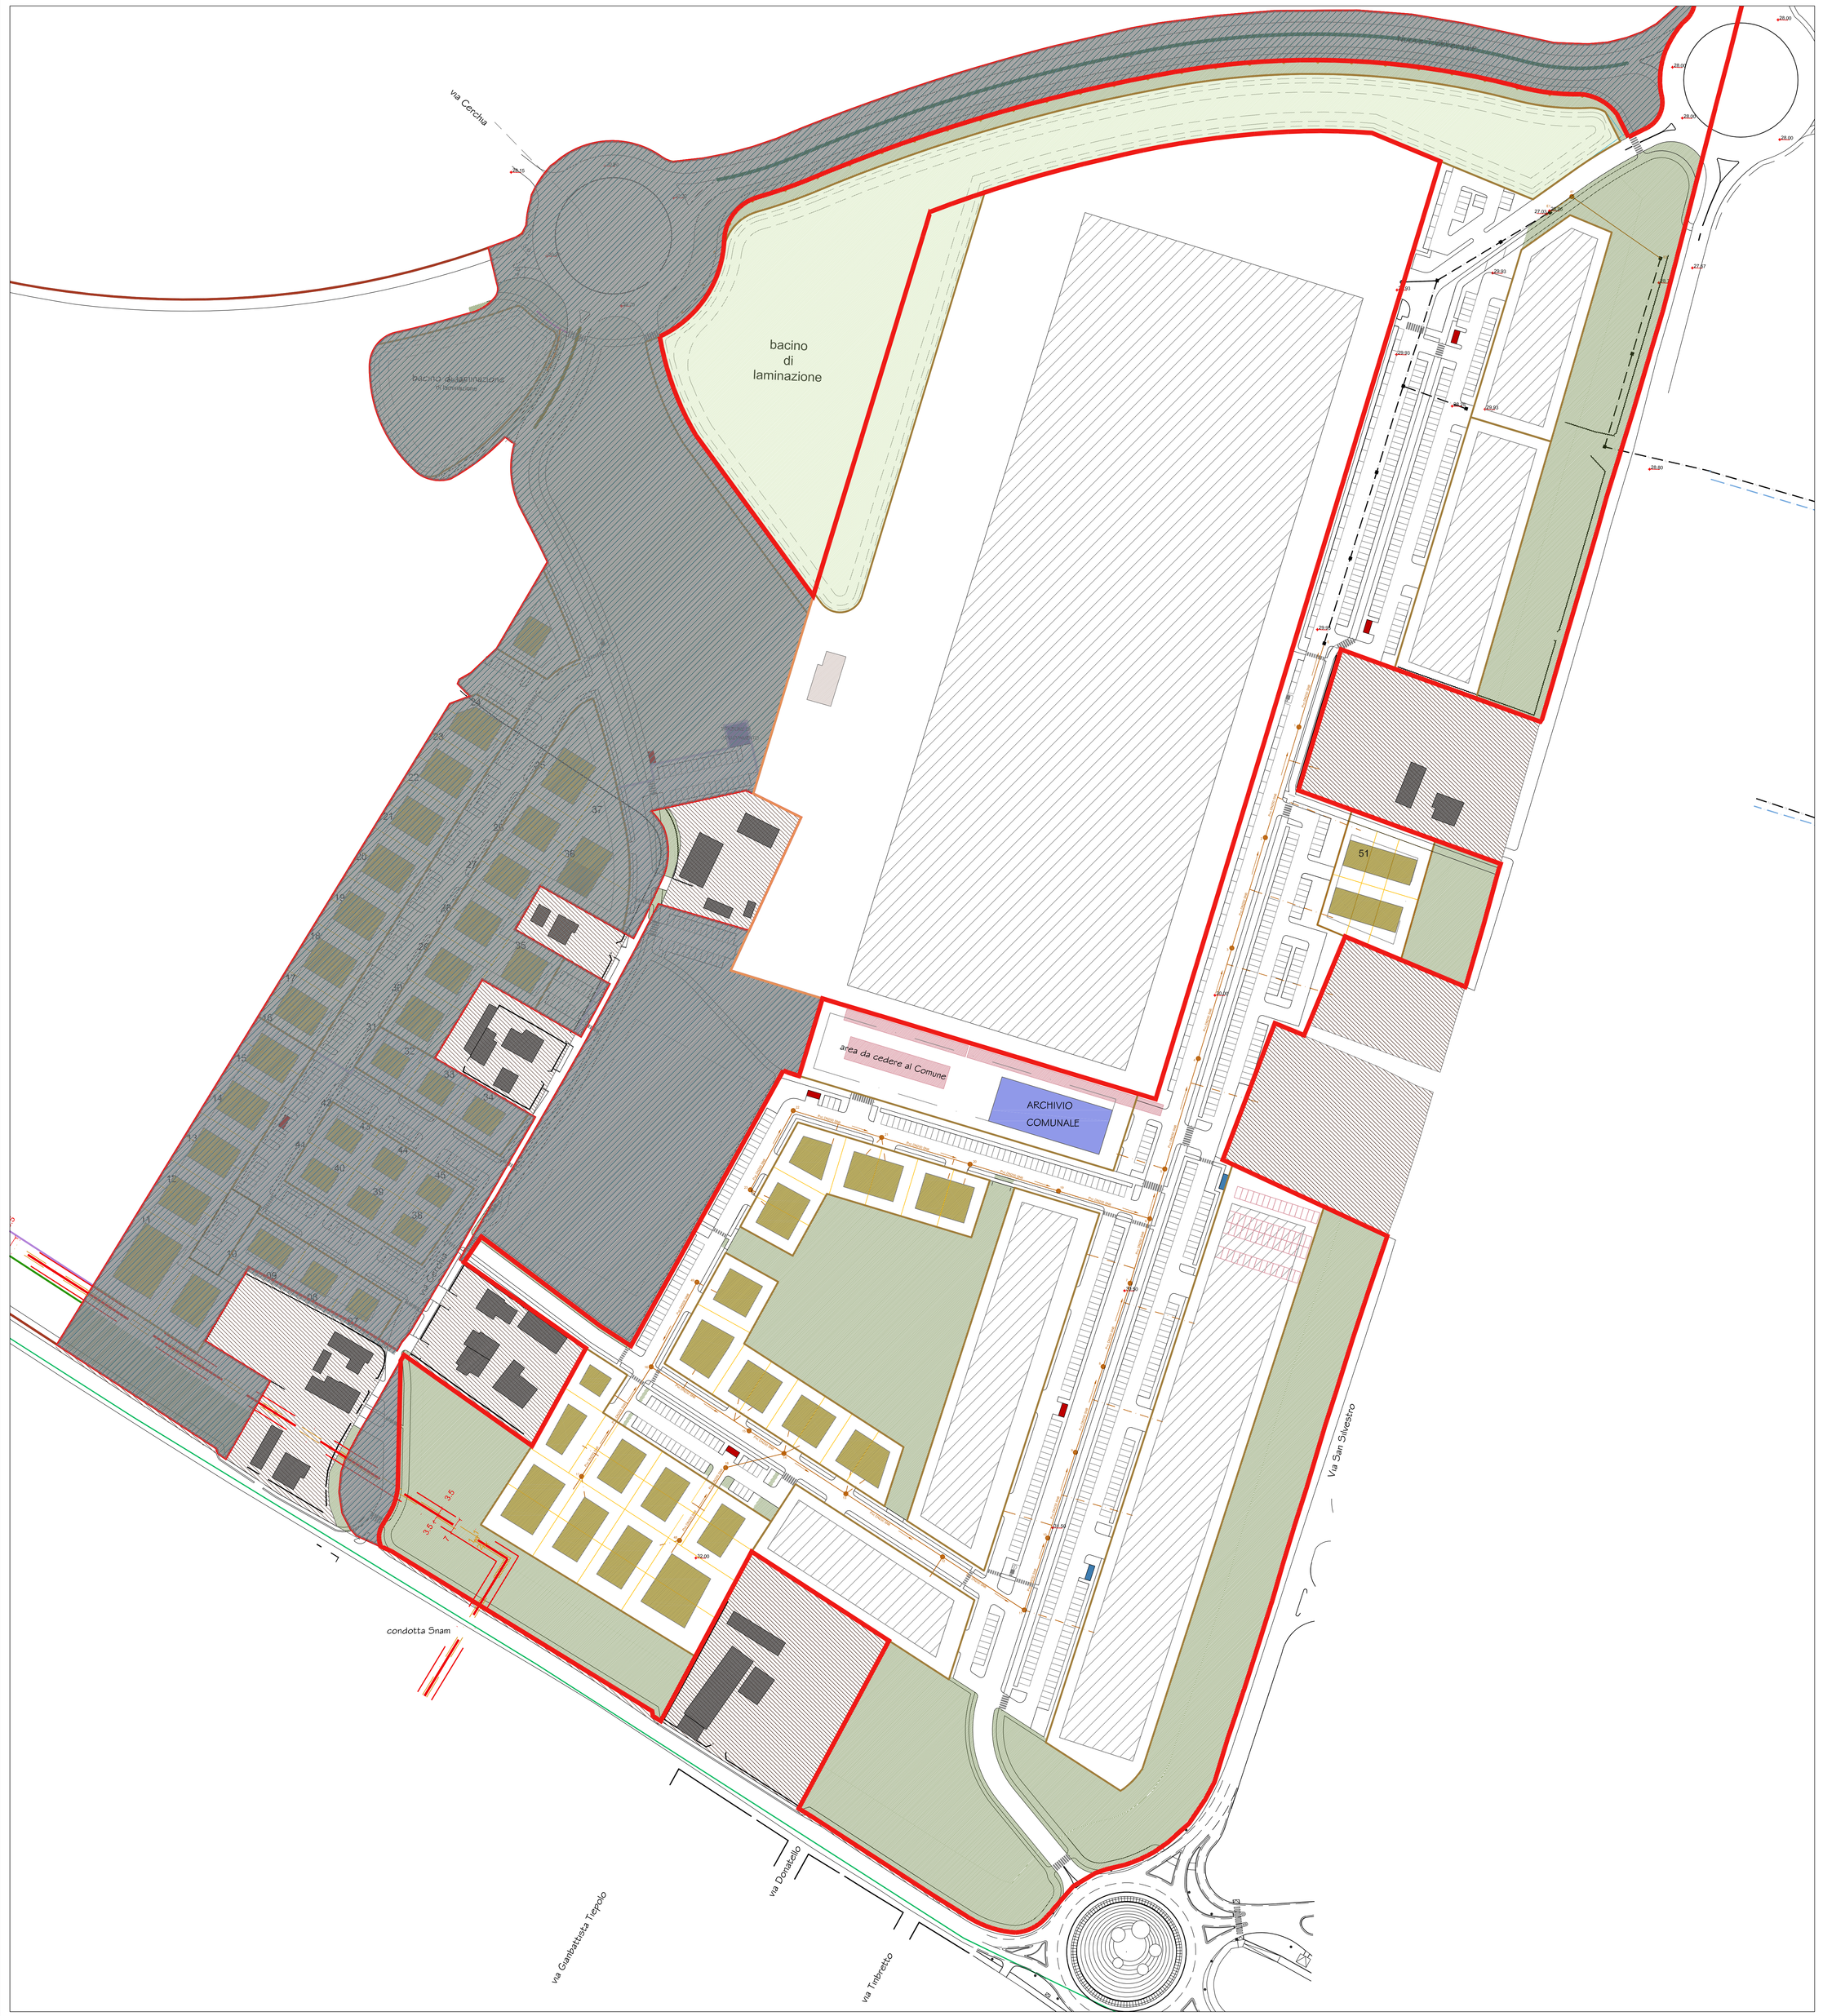
- PERIMETRO DI COMPARTO
- FOGNATURE BIANCHE ESISTENTI
- FOGNATURA NERA ESISTENTE
- FOGNATURE ESISTENTE
- RETE ACQUE NERE DI PROGETTO REALIZZATA CON TUBAZIONI IN PVC SDR34 SN8 A NORMA UNI EN 1401-1
- ALLACCIO UTENZA REALIZZATA CON TUBAZIONI IN PVC SDR34 SN8 A NORMA UNI-EN 1401-1 DN160 CON GIUNZIONI A BICCHIERE
- POZZETTO DI ISPEZIONE ACQUE NERE DI PROGETTO IN CLS PREFABBRICATO COMPLETO DI CHIUSINO IN GHISA SFEROIDALE A NORMA UNI EN124 CLASSE DI CARICO D400