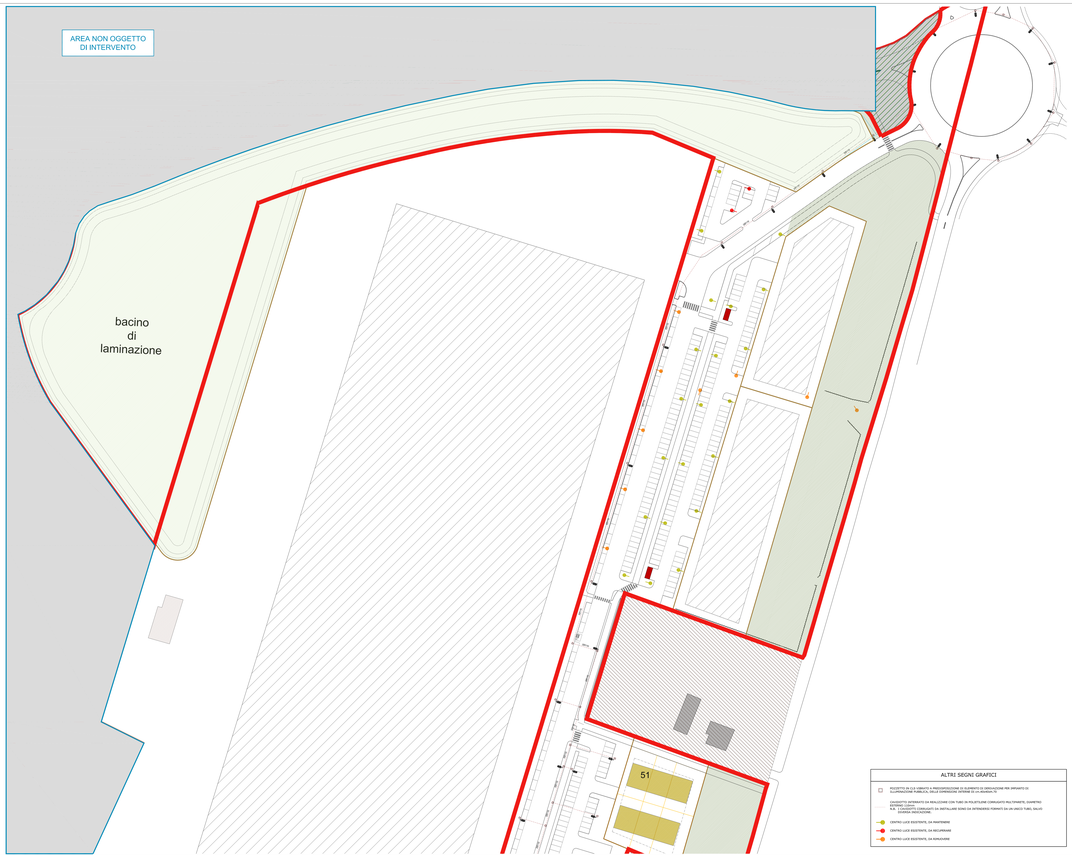

ALTRI SEGNI GRAFICI

- POZZETTO DI ICE-VAMPATA PREDISPOSIZIONE DI SUBENTRO DI DERIVAZIONE PER IMPIANTO DI ILLUMINAZIONE PUBBLICA, DELLE DIMENSIONI INTERNE DI cm MINIMO 70
- CAVIDOTTO INTERRATO DA REALIZZARE CON TUBO IN POLIETILENE CORRUGATO RIALTERNATO, QUANTITÀ ESTREMI CODICI
  N.B. I CAVIDOTTI CONSUNTIVI DA INSTALLARE SONO DA INTENDERSI FORNITI DA UN UNICO TUBO, SALVO DIVERSA INDICAZIONE
- CENTRO LUCE ESISTENTE, DA RIMUOVERE
- CENTRO LUCE ESISTENTE, DA MODIFICARE
- CENTRO LUCE ESISTENTE, DA REALIZZARE

PARTICOLARI DISTANZE DI RISPETTO CAVIDOTTI - TUBAZIONI - LINEE

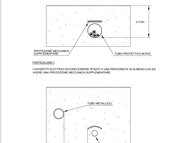

PARTICOLARI TIPO POZZETTI - SCAVI - TUBAZIONI

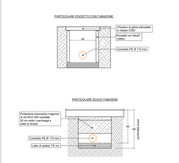

PARTICOLARI TIPO POZZETTO-PLINTO DI FONDAZIONE

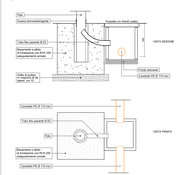

CENTRO LUCE ZONA RESIDENZIALE

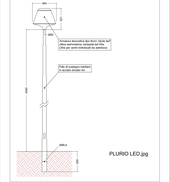

CENTRO LUCE ZONA ARTIGIANALE SINGOLO

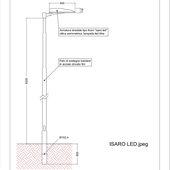

CENTRO LUCE ZONA ARTIGIANALE DOPPIO

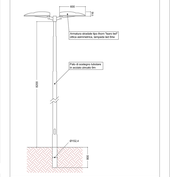

ARMADIO STRADALE

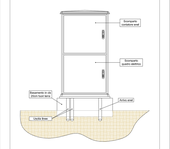

K-PLAN AREA DI INTERVENTO

Comune di Faenza

Piano Particolareggiato in variante al PRG scheda n°174 - sub comparto B1

B1_I.13

Impianto di illuminazione pubblica
Planimetria stralcio B1a

2015.11.23 SCALA 1:500

COOPROGETTO
SOCIETÀ COOPERATIVA DI PROGETTAZIONE E CONSULENZA
arch. Alessandro Bassi

STUDIO TECNICO GEOM. CAVINA-MONTEVECCHI ARCHITAGNI
DOTT. GEOL. ANDREA CAVINA
DOTT. GEOL. ALESSANDRO MONTEVECCHI
arch. Paola Poggeri

con la collaborazione specialistica di:

IMPIANTI ITUMBLE & ILLUMINAZIONE
RETE FOGNARIA
VALUTE - IDRAULICA
STRUTTURE IN CEMENTO ARMATO
GEOLOGIA
STUDIO DEL TRAFFICO

Polistudio A. S. S. Società di Ingegneria S.r.l. – via Torricca n.10 – 47838 Riccione (RN) - tel. 0541/69
Polistudio A. S. S. Società di Ingegneria S.r.l. – via Torricca n.10 – 47838 Riccione (RN) - tel. 0541/69
Polistudio A. S. S. Società di Ingegneria S.r.l. – via Torricca n.10 – 47838 Riccione (RN) - tel. 0541/69
Studio Associato Geologi Cavina - Montevecchi – via Cavour n.1 – 47521 Cesena (FC) - tel. 0547/61
Geologo Viviana Tassinari – via Cervese n.1364 – 47521 Cesena (FC) - tel. 0547/338768
Ing. Antonio Longhi

Redatto: Data: Vietata la riproduzione parziale o totale