COMUNE DI FAENZA
Settore Lavori Pubblici
Servizio Infrastrutture

Adeguamento e messa in sicurezza Strada Provinciale n.16 e realizzazione pista ciclopedonale Faenza - Borgo Tuliero

PROGETTO DEFINITIVO

STATO ATTUALE DOCUMENTAZIONE FOTOGRAFICA

TAVOLA : 3

NOVEMBRE 2015

PROGETTISTA
(Ing. Patrizia Barchi)

COLLABORATORI ALLA PROGETTAZIONE
Geom. Emilio Selvatici
Ing. Marco Folli
Arch. Eleonora Visani
Geom. Jenia Bendoni
Roberto Lamberti

RIEPILOGHIO e rome file:
MAC-Lavori Emilia/Cesena-Borgo Tuliero/Definitivo/EF TAV3 Elaborati Fotografica

1 : 1250

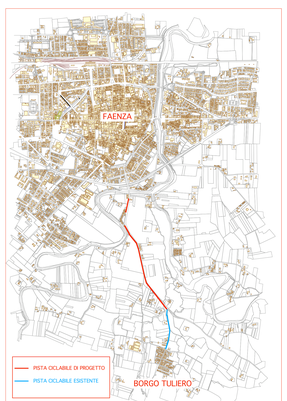
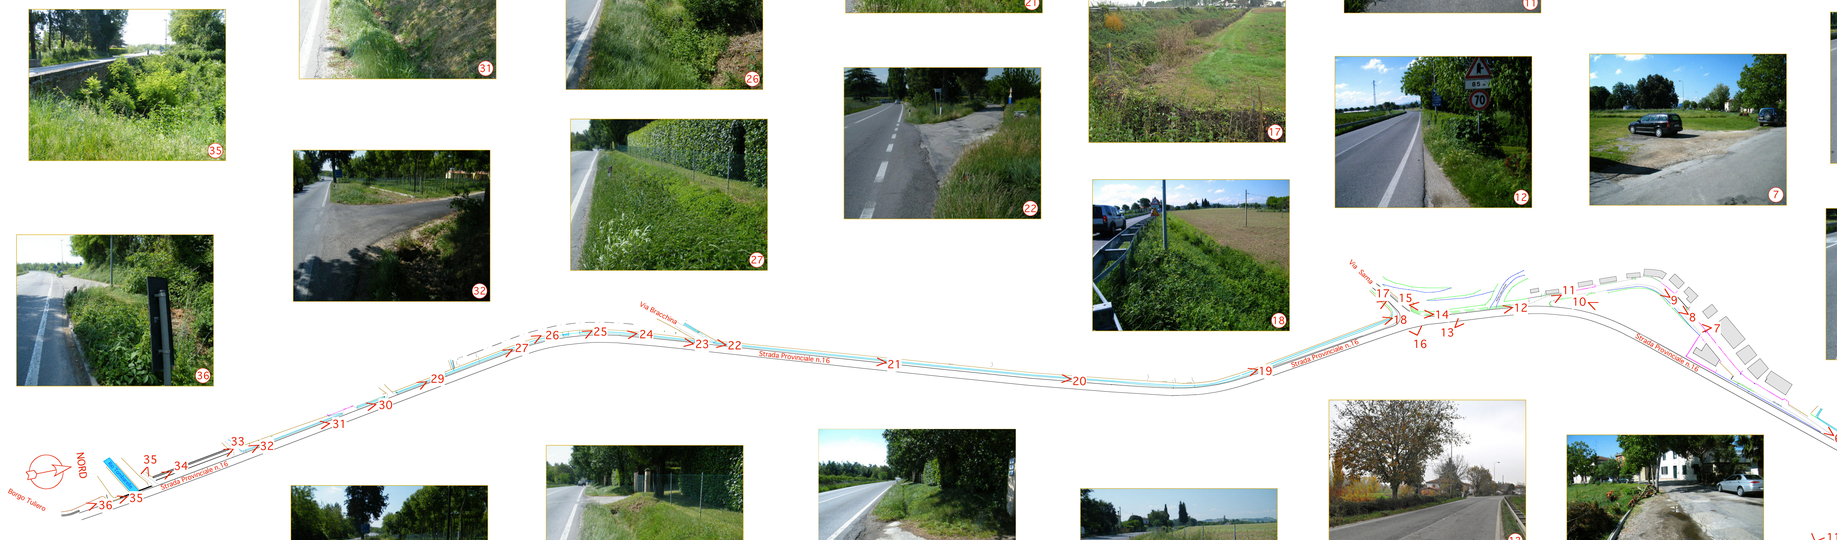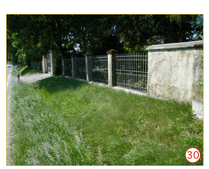
PLANIMETRIA 1 : 20000