COMUNE DI FAENZA
Settore Lavori Pubblici
Servizio Infrastrutture

Adeguamento e messa in sicurezza Strada Provinciale n.16 e realizzazione pista ciclopedonale Faenza - Borgo Tuliero

PROGETTO DEFINITIVO

PROGETTO - TRATTI 1 - 2

TAVOLA : 4

NOVEMBRE 2015

COLLABORATORI ALLA PROGETTAZIONE

PROGETTISTA
(Ing. Patrizia Barchi)

Geom. Emilio Selvatici
Ing. Marco Folli
Arch. Eleonora Visani
Geom. Jlenia Bendoni
Roberto Lamberti

PERCORSO e nome file -
MAC-Lavori Emilio/Ciclabile Borgo Tuliero/Definitivo/PR TAV4 tratti 1-2

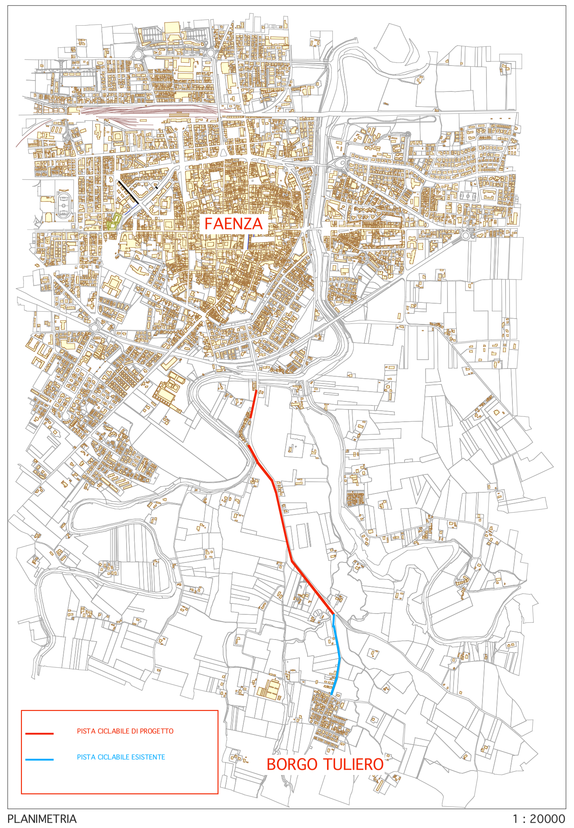

PLANIMETRIA 1 : 20000

SCALE UTILIZZATE

PARTICOLARI SEZIONI	1 : 100
SEZIONI	1 : 250
PLANIMETRIA	1 : 500

TRATTO 1

PARTICOLARE 1:100

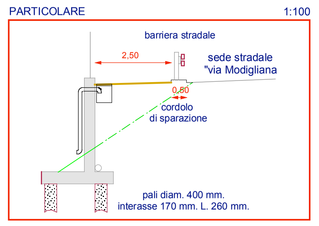

PARTICOLARE SEZIONE RAMPA 1 : 100

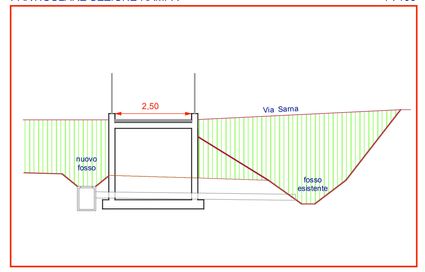

PARTICOLARE 1:100

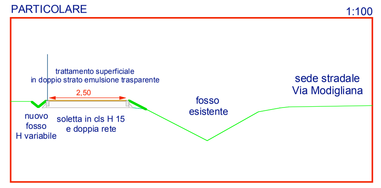

SEZIONE B-B
Qta di Rif. = 25.00

QUOTA	30.40			30.22	30.04	32.99	33.46	33.87	33.46
DIST. PARZIALI		11.06		1.89	1.93	2.50	2.70	2.69	6.04
DIST. PROGRESSIVE	0.00			11.06	12.95	15.45	18.15	20.84	26.87

SEZIONE A-A
Qta di Rif. = 25.00

QUOTA	33.33			33.14	33.25	33.22	33.05	33.05	33.46	33.66
DIST. PARZIALI		11.47		0.78	0.54	4.66	0.14	0.14	6.08	
DIST. PROGRESSIVE	0.00			11.47	12.25	12.79	17.45	17.59	23.67	24.80

SEZIONE C1 - C1
Qta di Rif. = 25.00

QUOTA	31.35		33.18	33.20	33.22	33.17	33.13	33.22	33.20	32.60	32.56		33.00	31.99	31.46		31.31
DIST. PARZIALI		3.90	2.50	0.50	5.52	2.25		8.75		2.25	8.75		2.25	8.75		6.50	
DIST. PROGRESSIVE	0.00		3.90	6.40	6.90	12.42		21.17		23.42	32.17		34.42	43.17		49.67	

SEZIONE C-C
Qta di Rif. = 25.00

QUOTA	29.61	30.04		31.25	33.50	33.50	33.50	33.50
DIST. PARZIALI		2.16	7.72		1.05	2.50	2.50	6.60
DIST. PROGRESSIVE	0.00	2.16		9.88	10.93	13.43	15.93	20.87

SEZIONE D-D
Qta di Rif. = 25.00

QUOTA	31.70	31.61		31.29	31.27	30.95	31.37		33.52	33.52	33.52				33.62
DIST. PARZIALI		4.08	9.77		2.00	1.37	1.39	3.55	2.23	2.23	5.90				
DIST. PROGRESSIVE	0.00	4.08		13.85	15.85	17.22	18.61		22.16	24.39					29.14

SEZIONE E-E
Qta di Rif. = 25.00

QUOTA	34.85			34.41	34.24	33.22	33.19	33.19	33.19	33.19					34.32
DIST. PARZIALI		12.64		2.50	2.55	1.47	0.70	0.70	0.70	5.92					
DIST. PROGRESSIVE	0.00			15.14	17.69	19.16	19.86	20.56	21.26						26.27

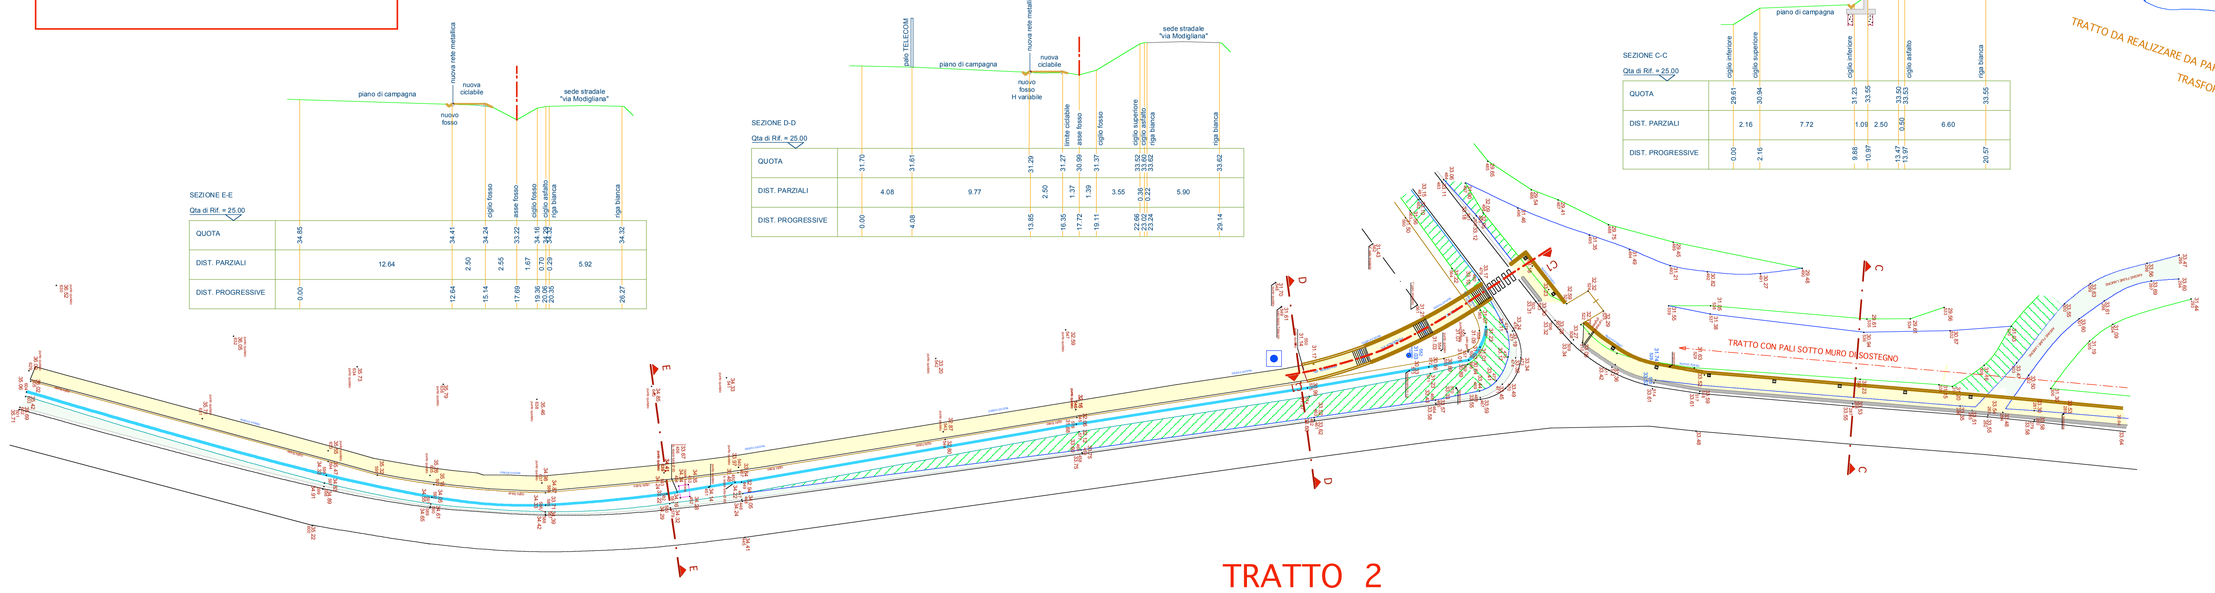

TRATTO 2

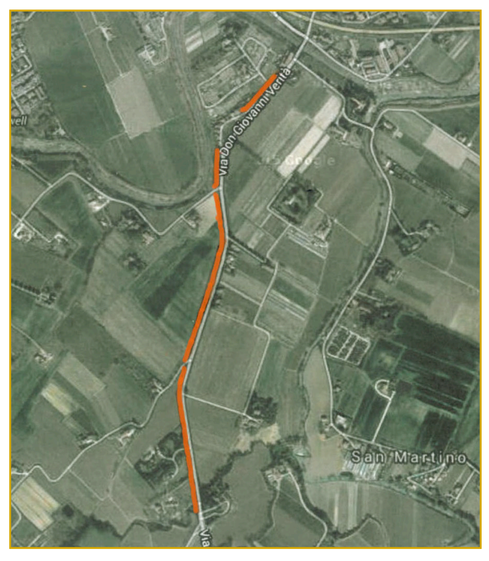

PLANIMETRIA GENERALE

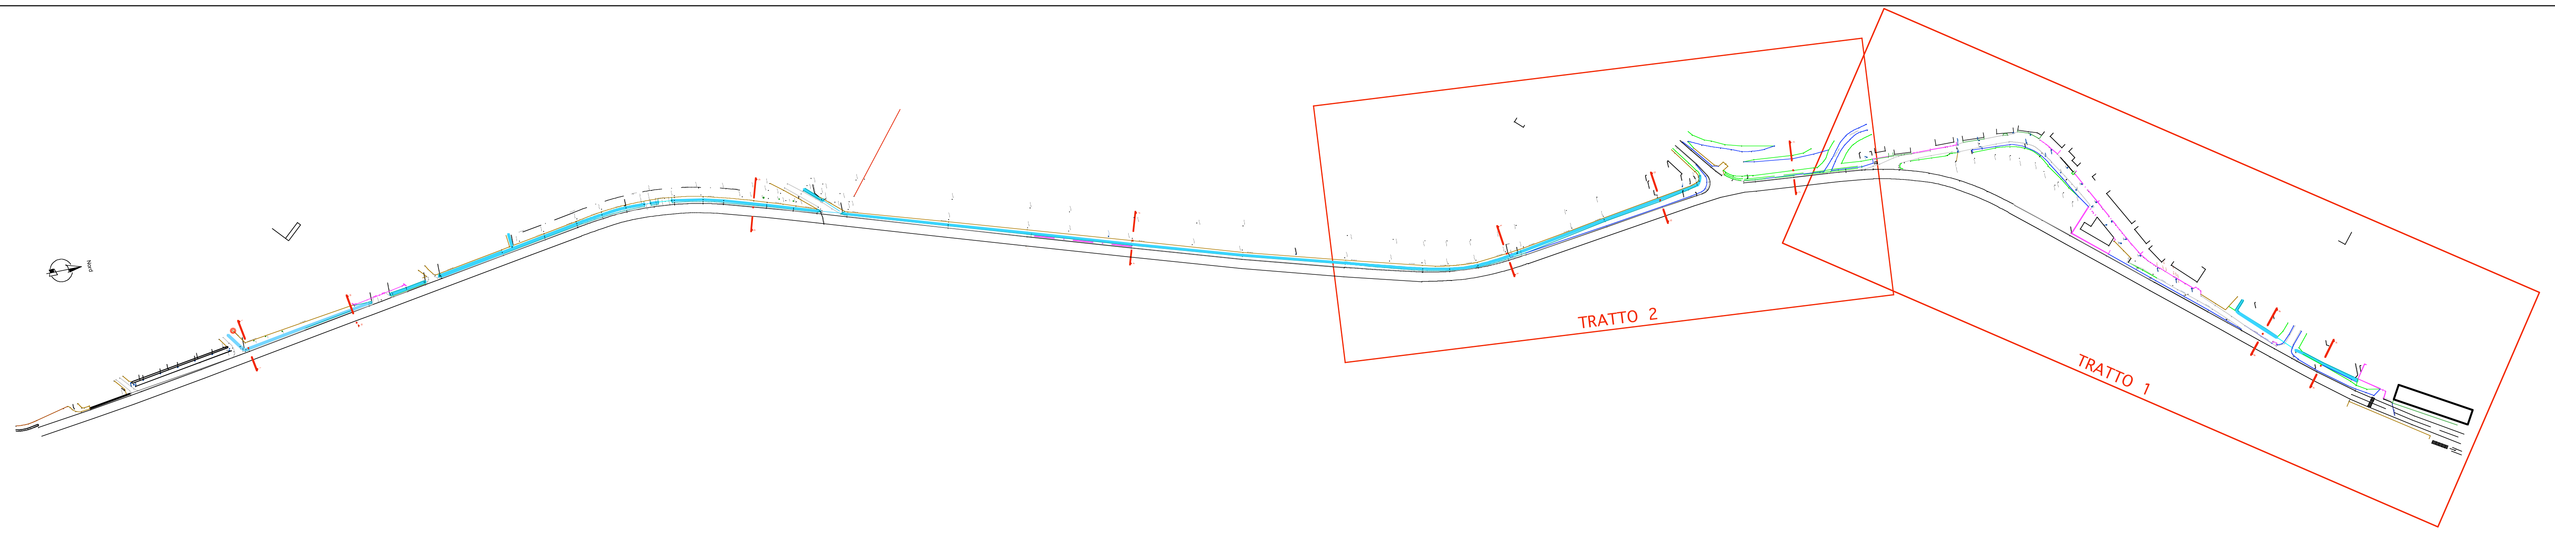

SCALA 1 : 2000