COMUNE DI FAENZA
Settore Lavori Pubblici
Servizio Infrastrutture

Adeguamento e messa in sicurezza Strada Provinciale n.16 e realizzazione pista ciclopedonale Faenza - Borgo Tuliero

PROGETTO DEFINITIVO

PROGETTO - TRATTI 3 - 4 - 5

TAVOLA : 5

NOVEMBRE 2015

PROGETTISTA
(Ing. Patrizia Barchi)

COLLABORATORI ALLA PROGETTAZIONE
Geom. Emilio Selvatici
Ing. Marco Folli
Arch. Eleonora Visani
Geom. Jlenia Bendoni
Roberto Lamberti

PERCORSO e nome file
MAC-Lavori Emilio/Cicldabile Borgo Tuliero/Definitivo/PR TAV5 tratti 3-4-5

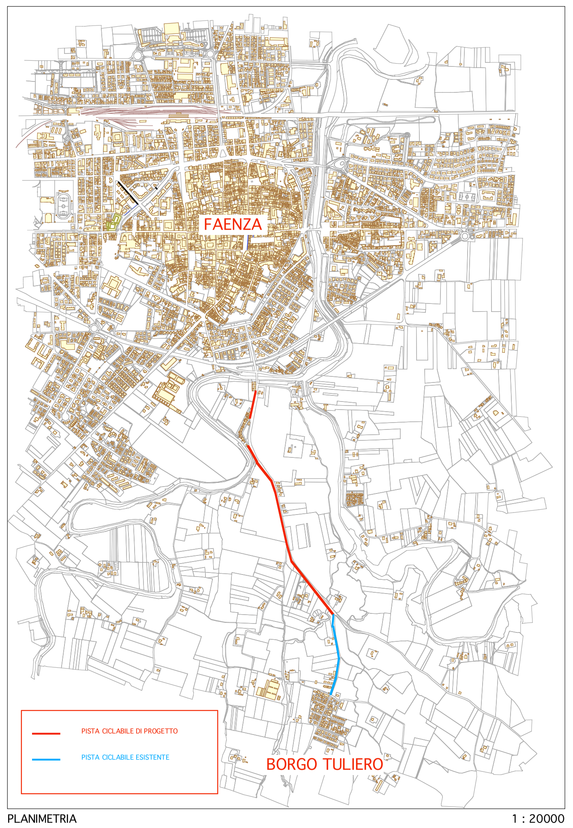
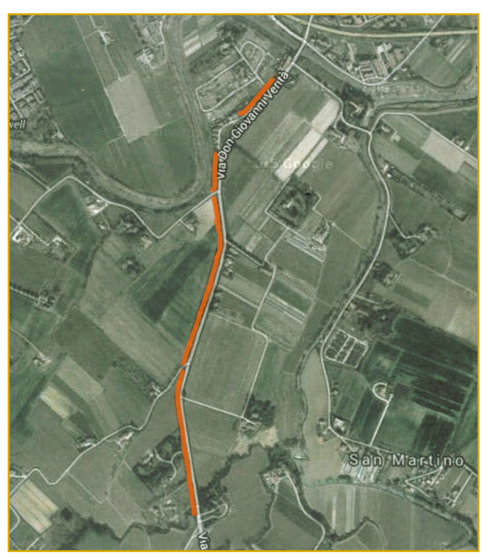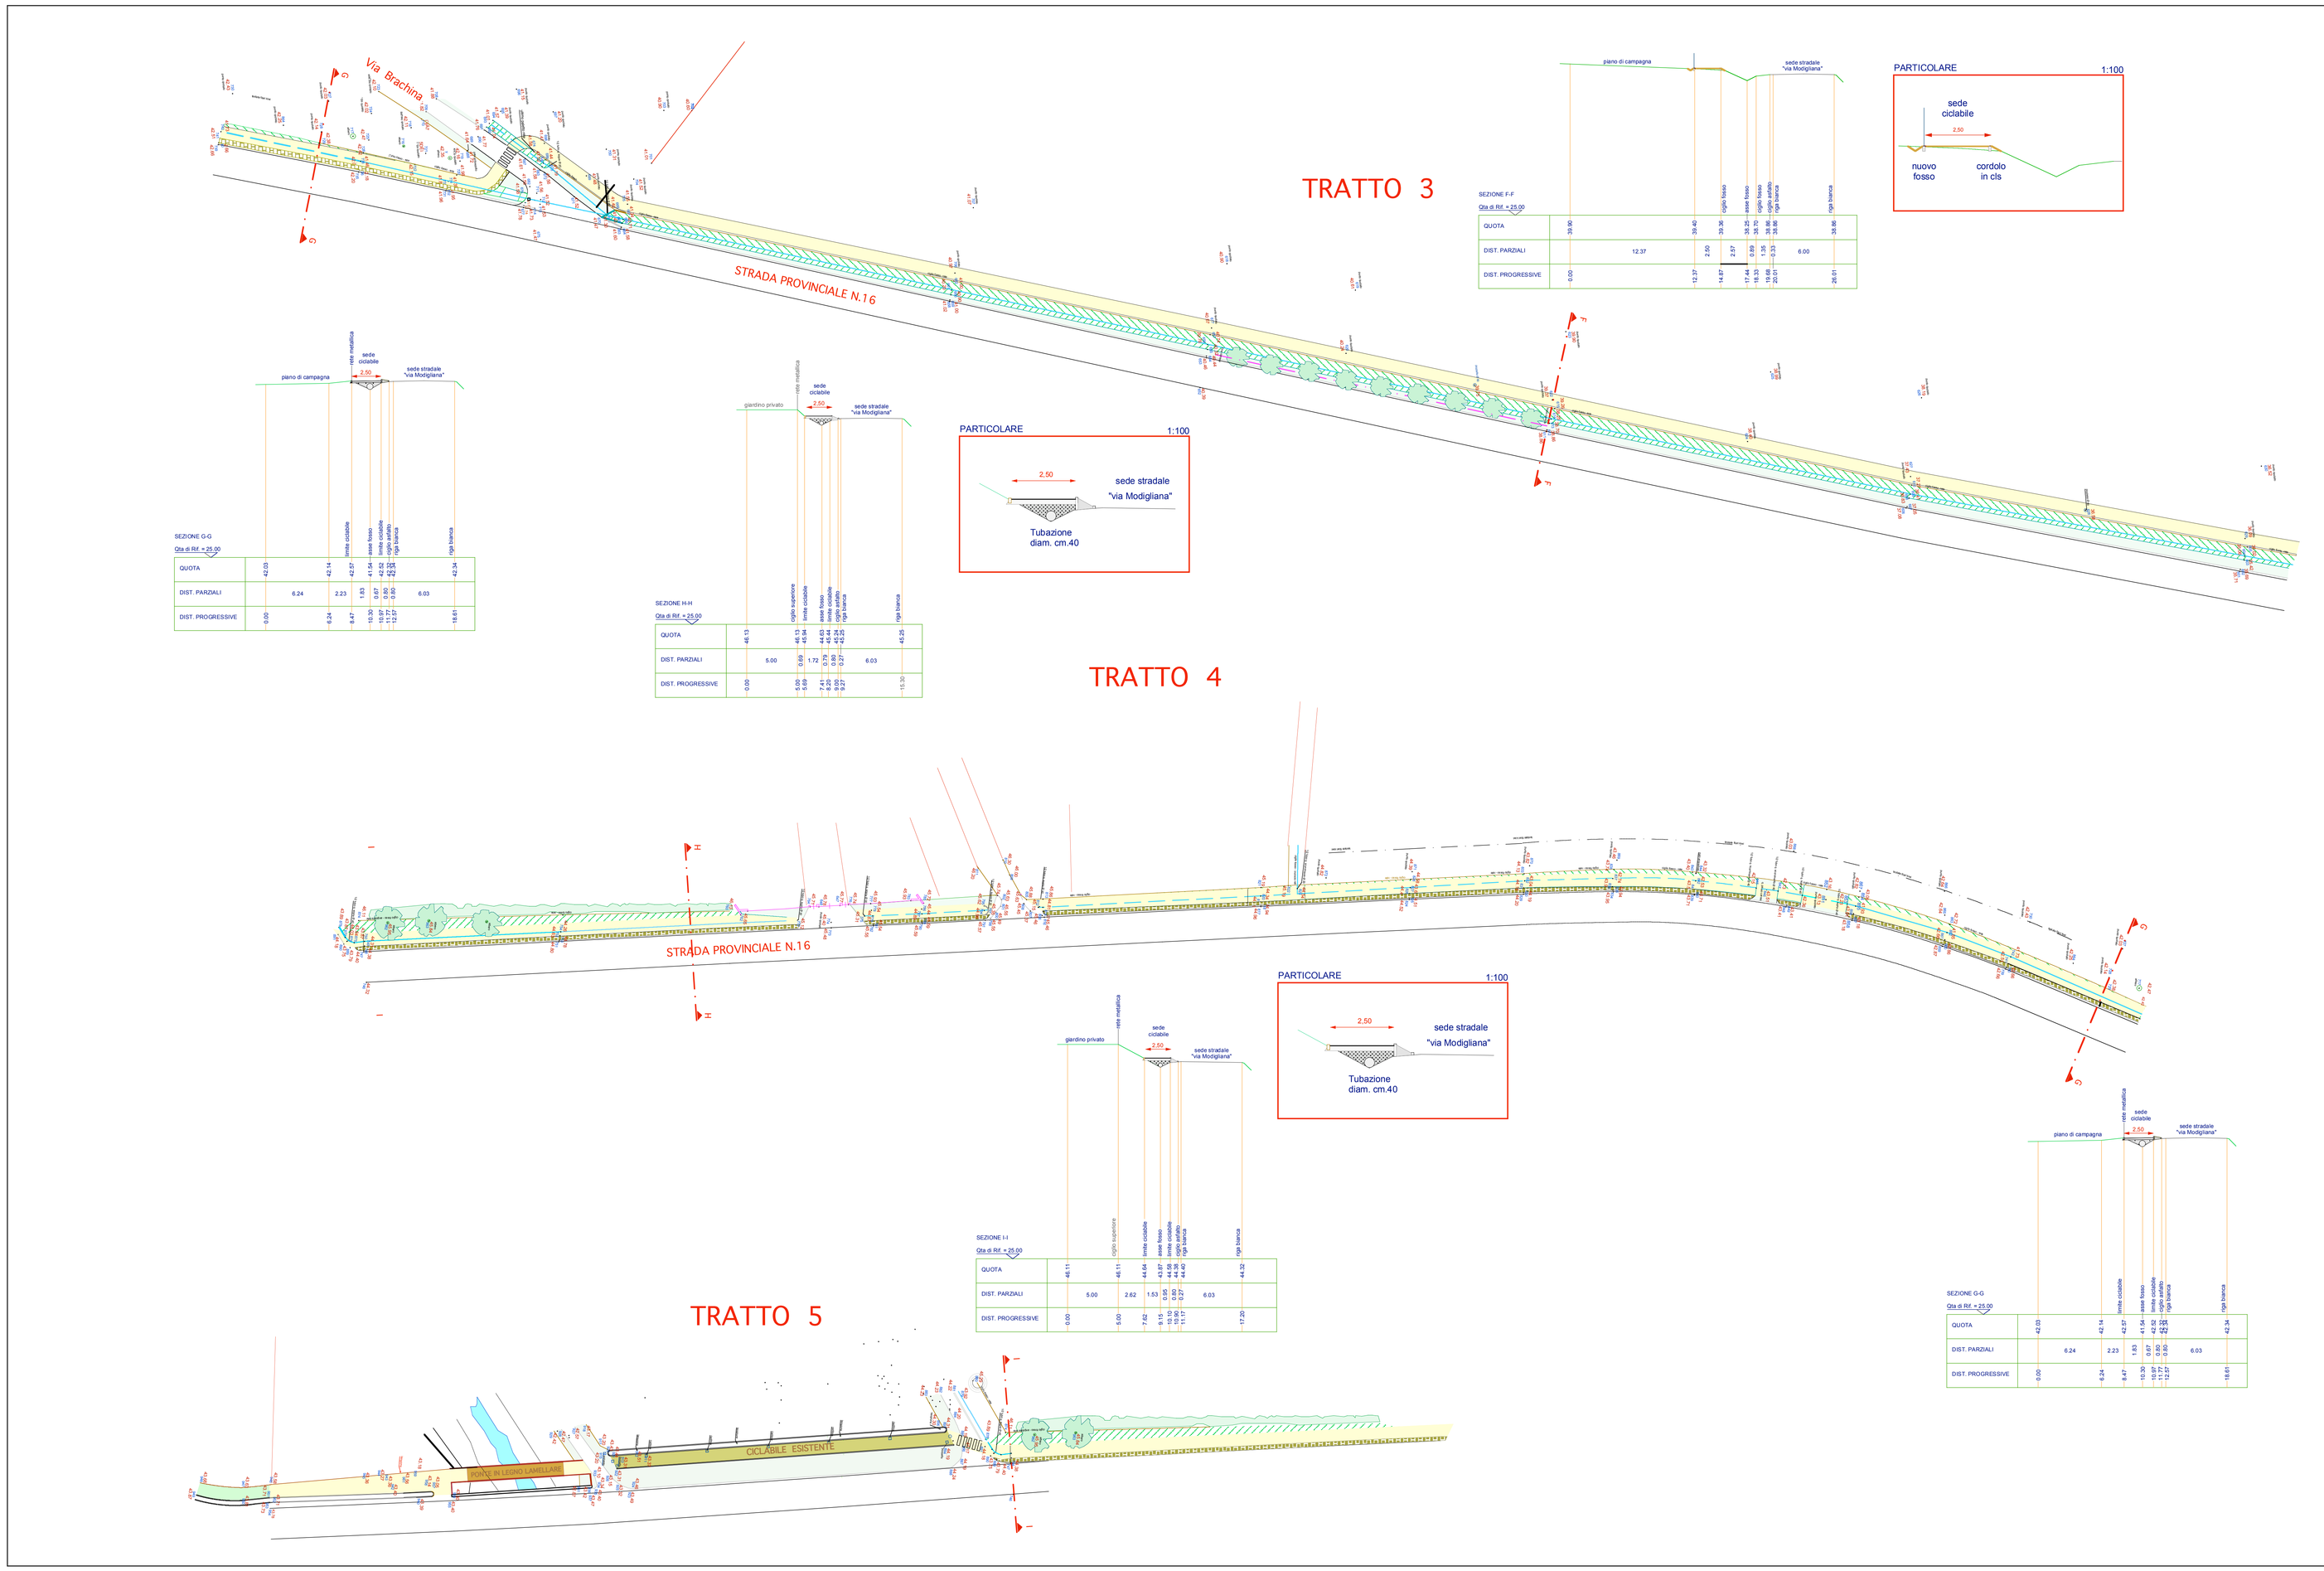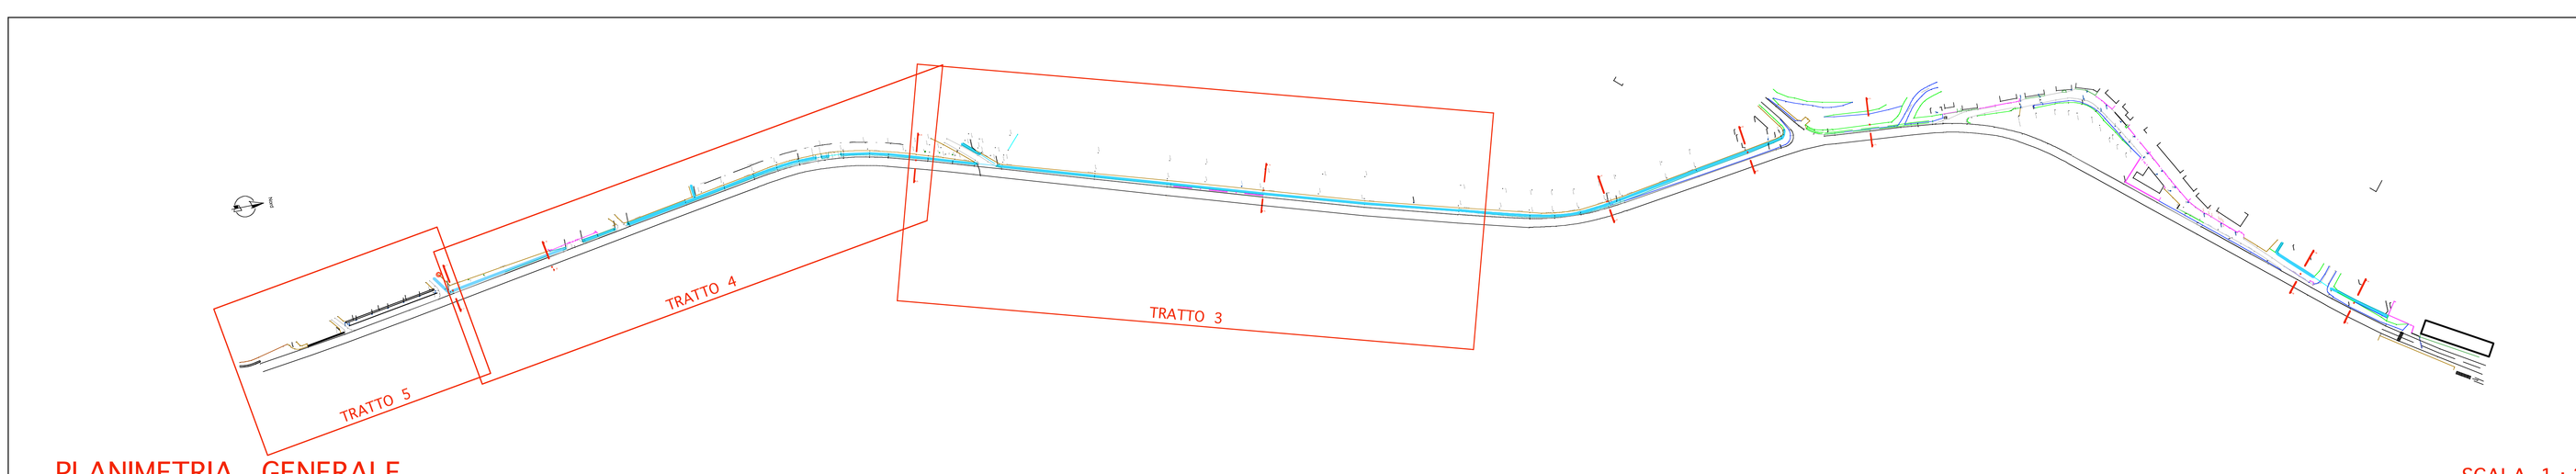
PLANIMETRIA 1 : 20000