



COMUNE DI FAENZA
Settore Lavori Pubblici
Servizio Infrastrutture

Adeguamento e messa in sicurezza Strada Provinciale n.16
e realizzazione pista ciclopedonale Faenza - Borgo Tulliero

PROGETTO DEFINITIVO

CENSIMENTO DELLE INTERFERENZE - ENEL - ITALGAS - TELECOM



TAVOLA: 9

PROGETTISTA
(Ing. Patrizia Baroni)


NOVEMBRE 2015

COLLABORATORI ALLA PROGETTAZIONE
Geom. Emilio Salvadori
Ing. Marco Falli
Arch. Eleonora Visani
Geom. Roberto Limbardi


PRODOTTO E IN CARICA DA:
MAG. CARLO ESTERRO (Rapp. Tecnico) - ENEL (Gest. Rete Tele. Faenza)

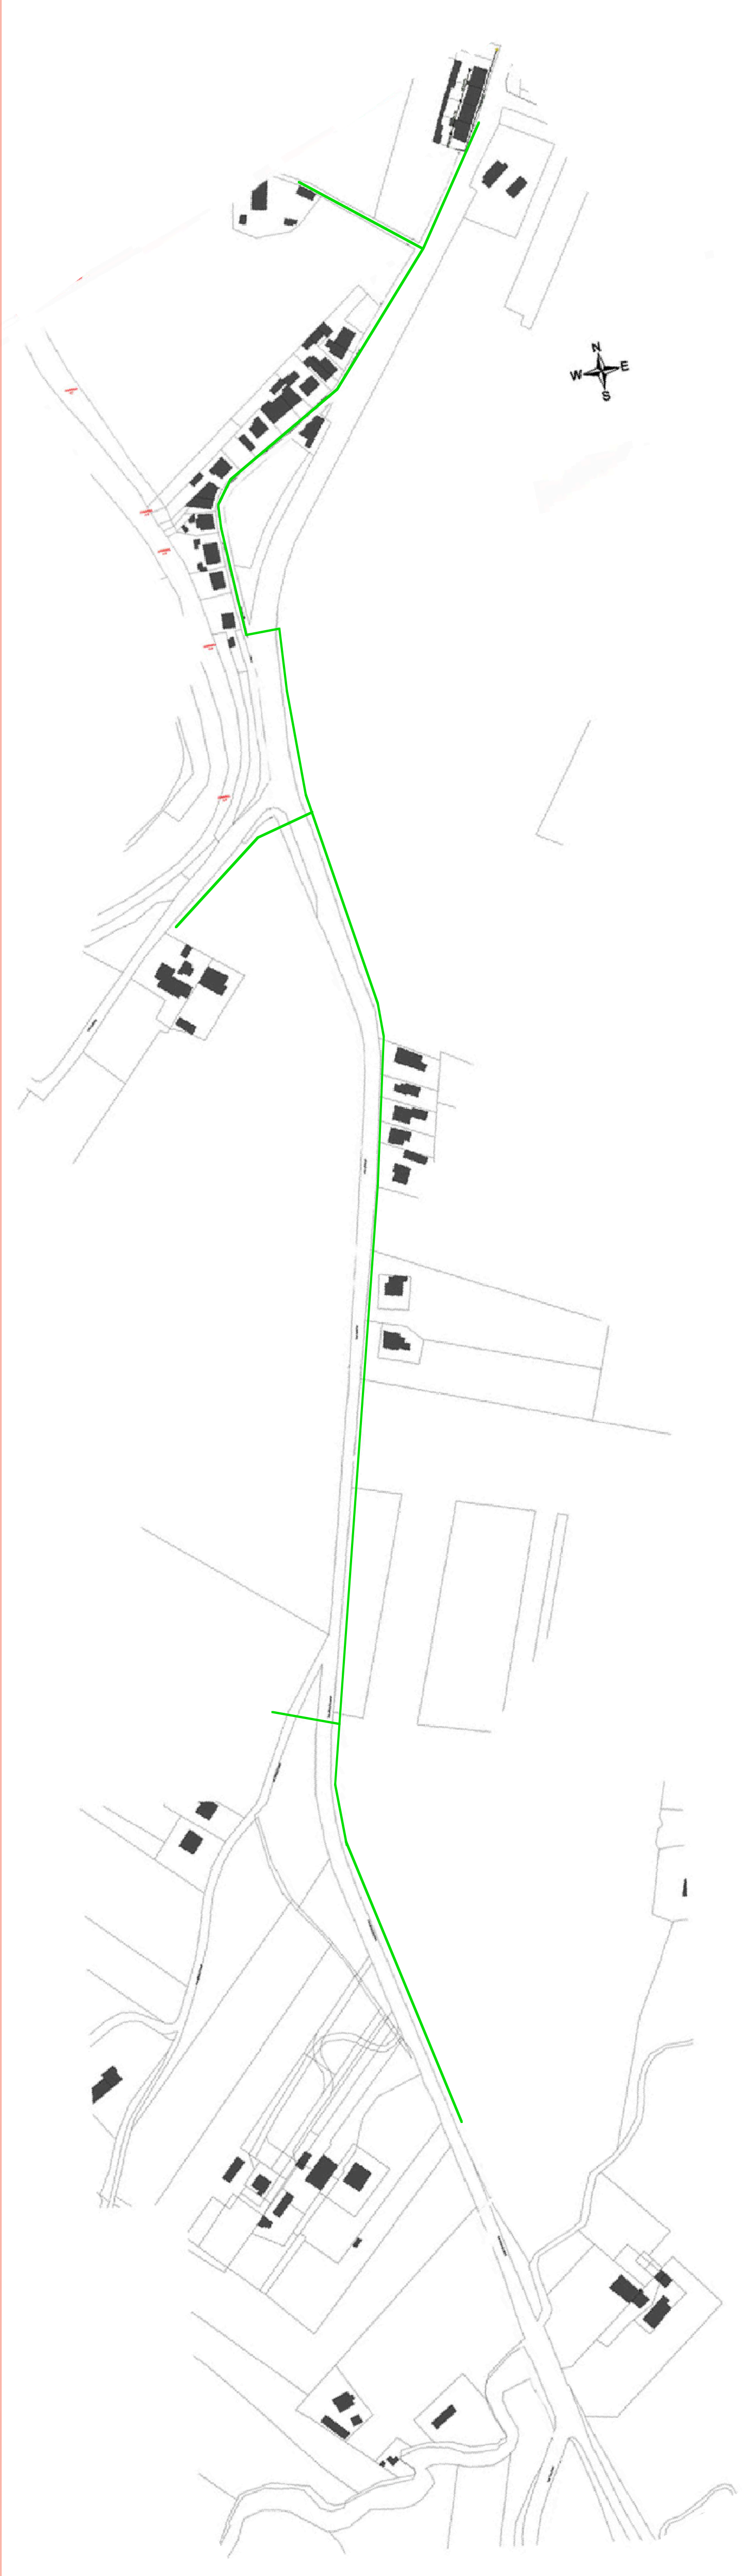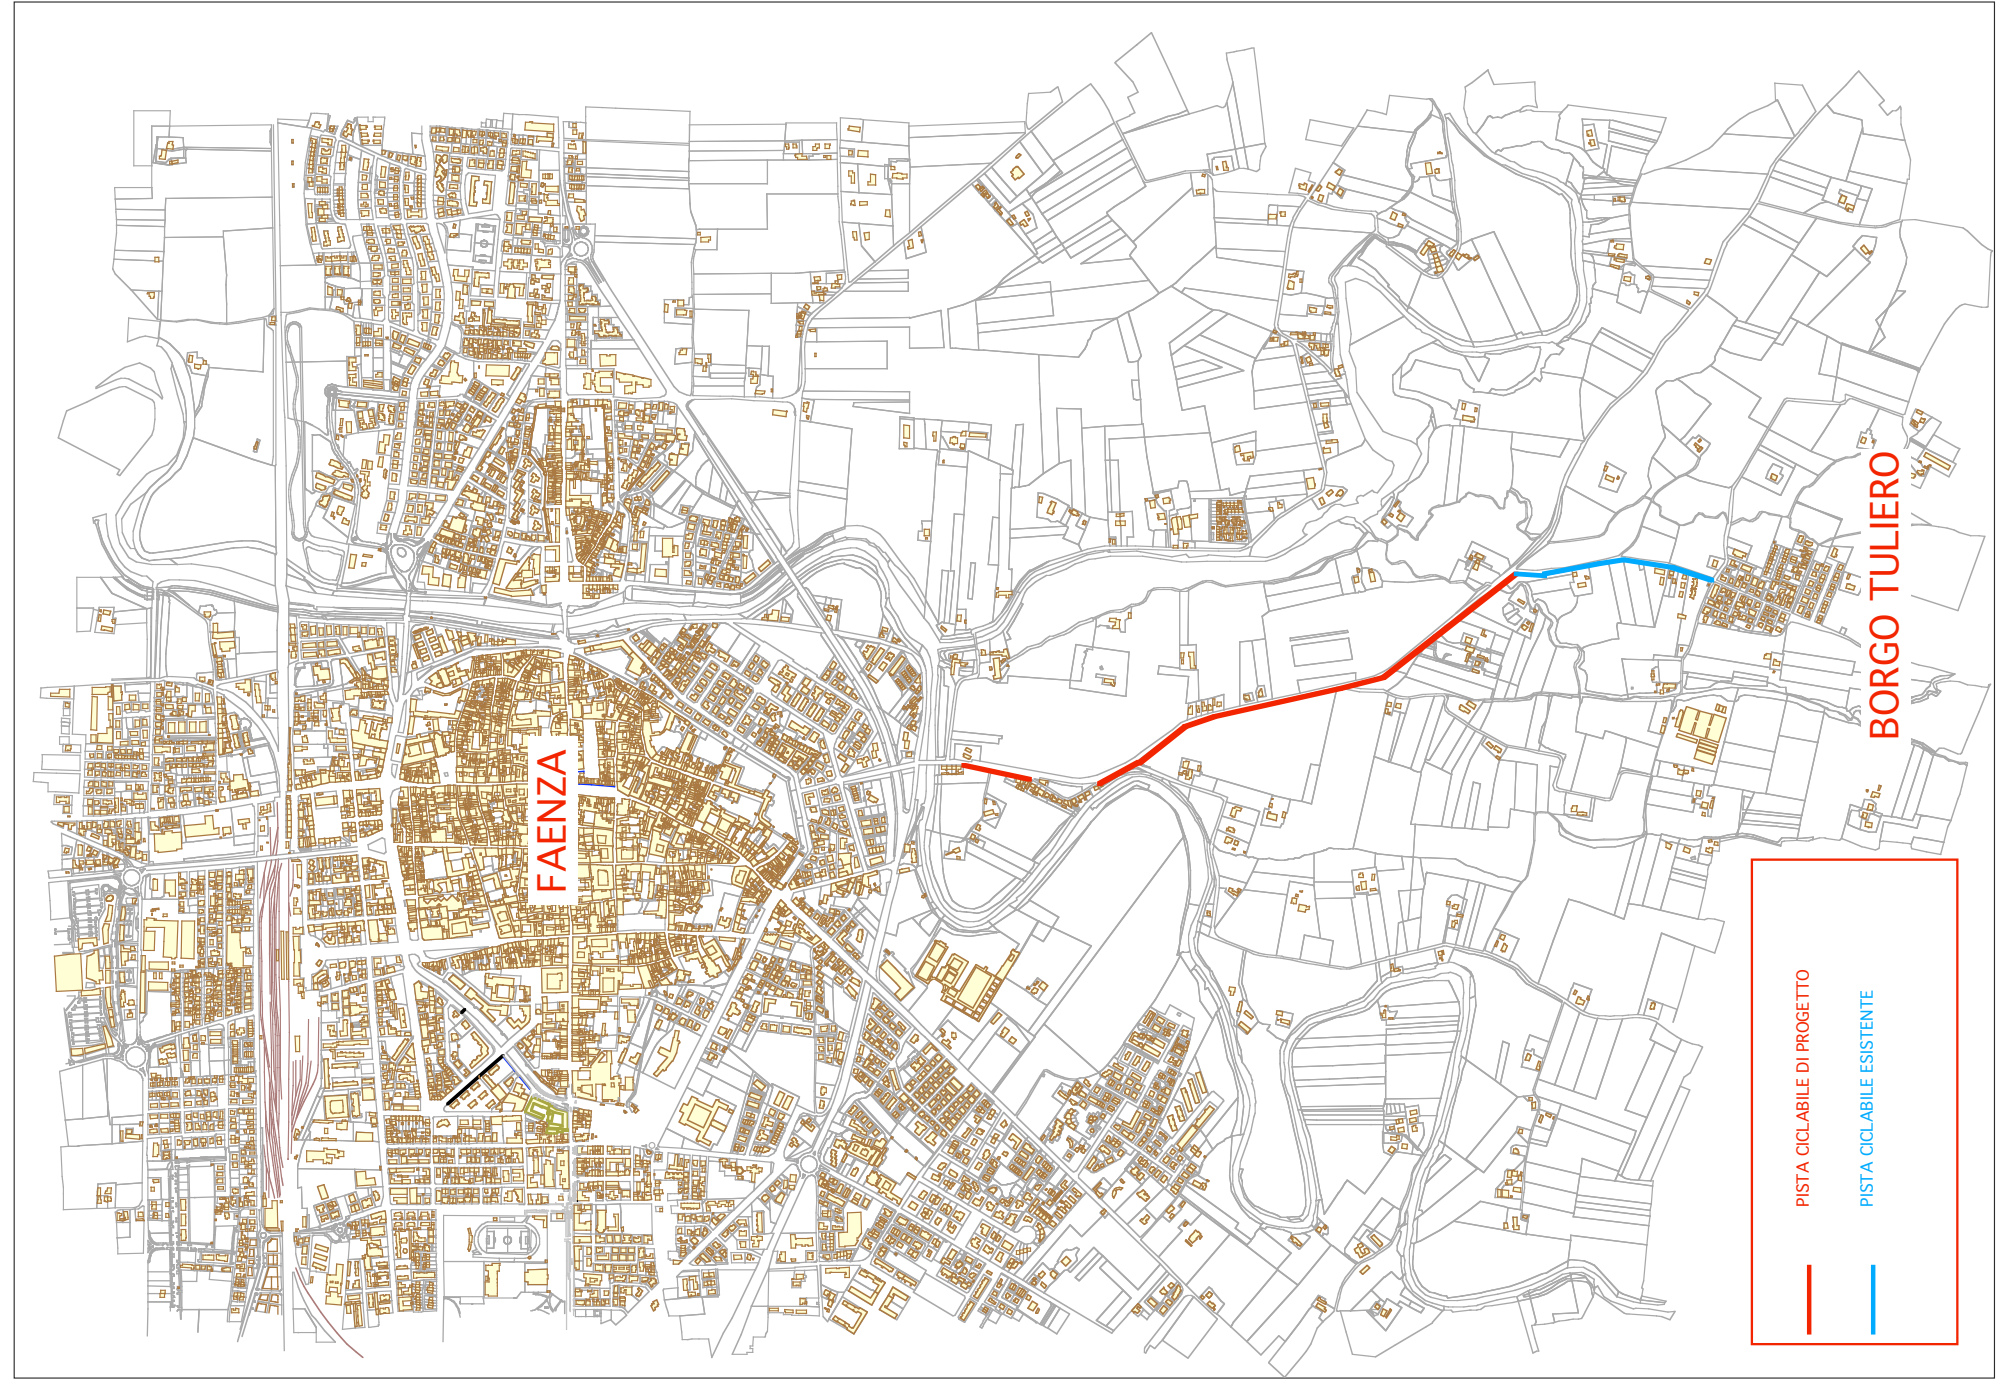


RETE ITALGAS

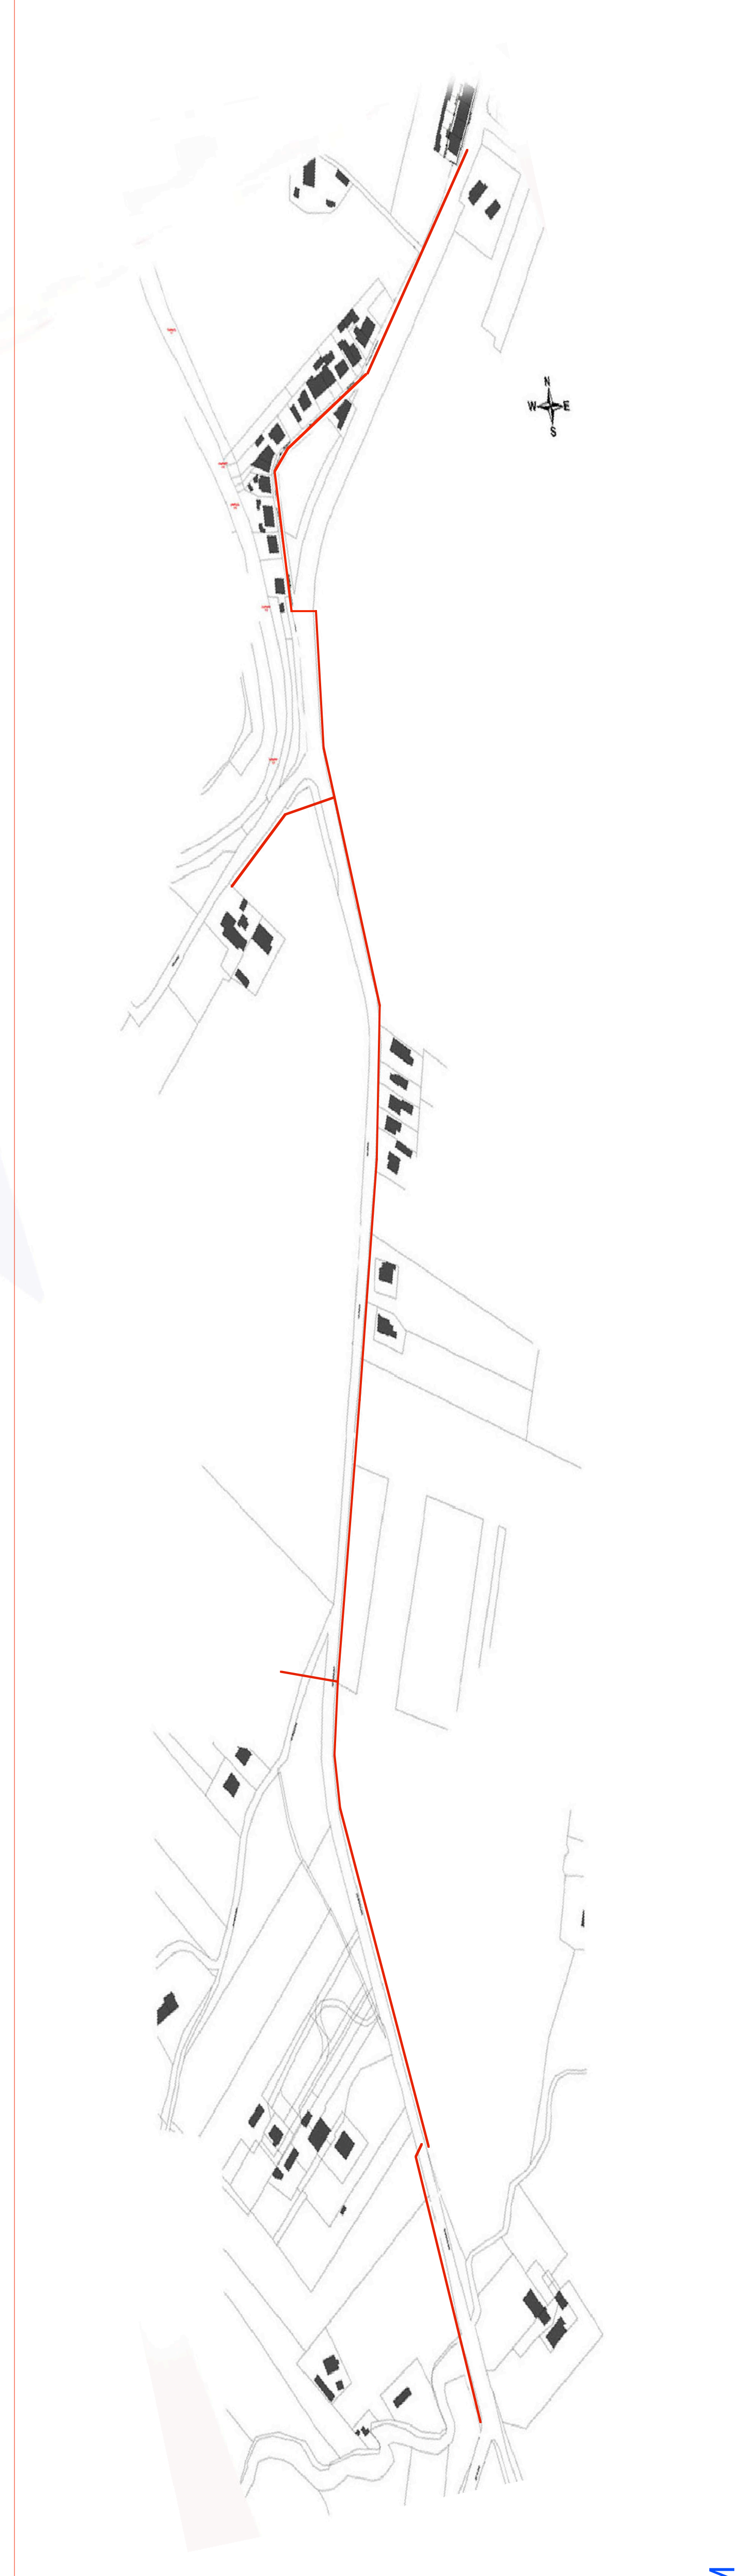


RETE TELECOM

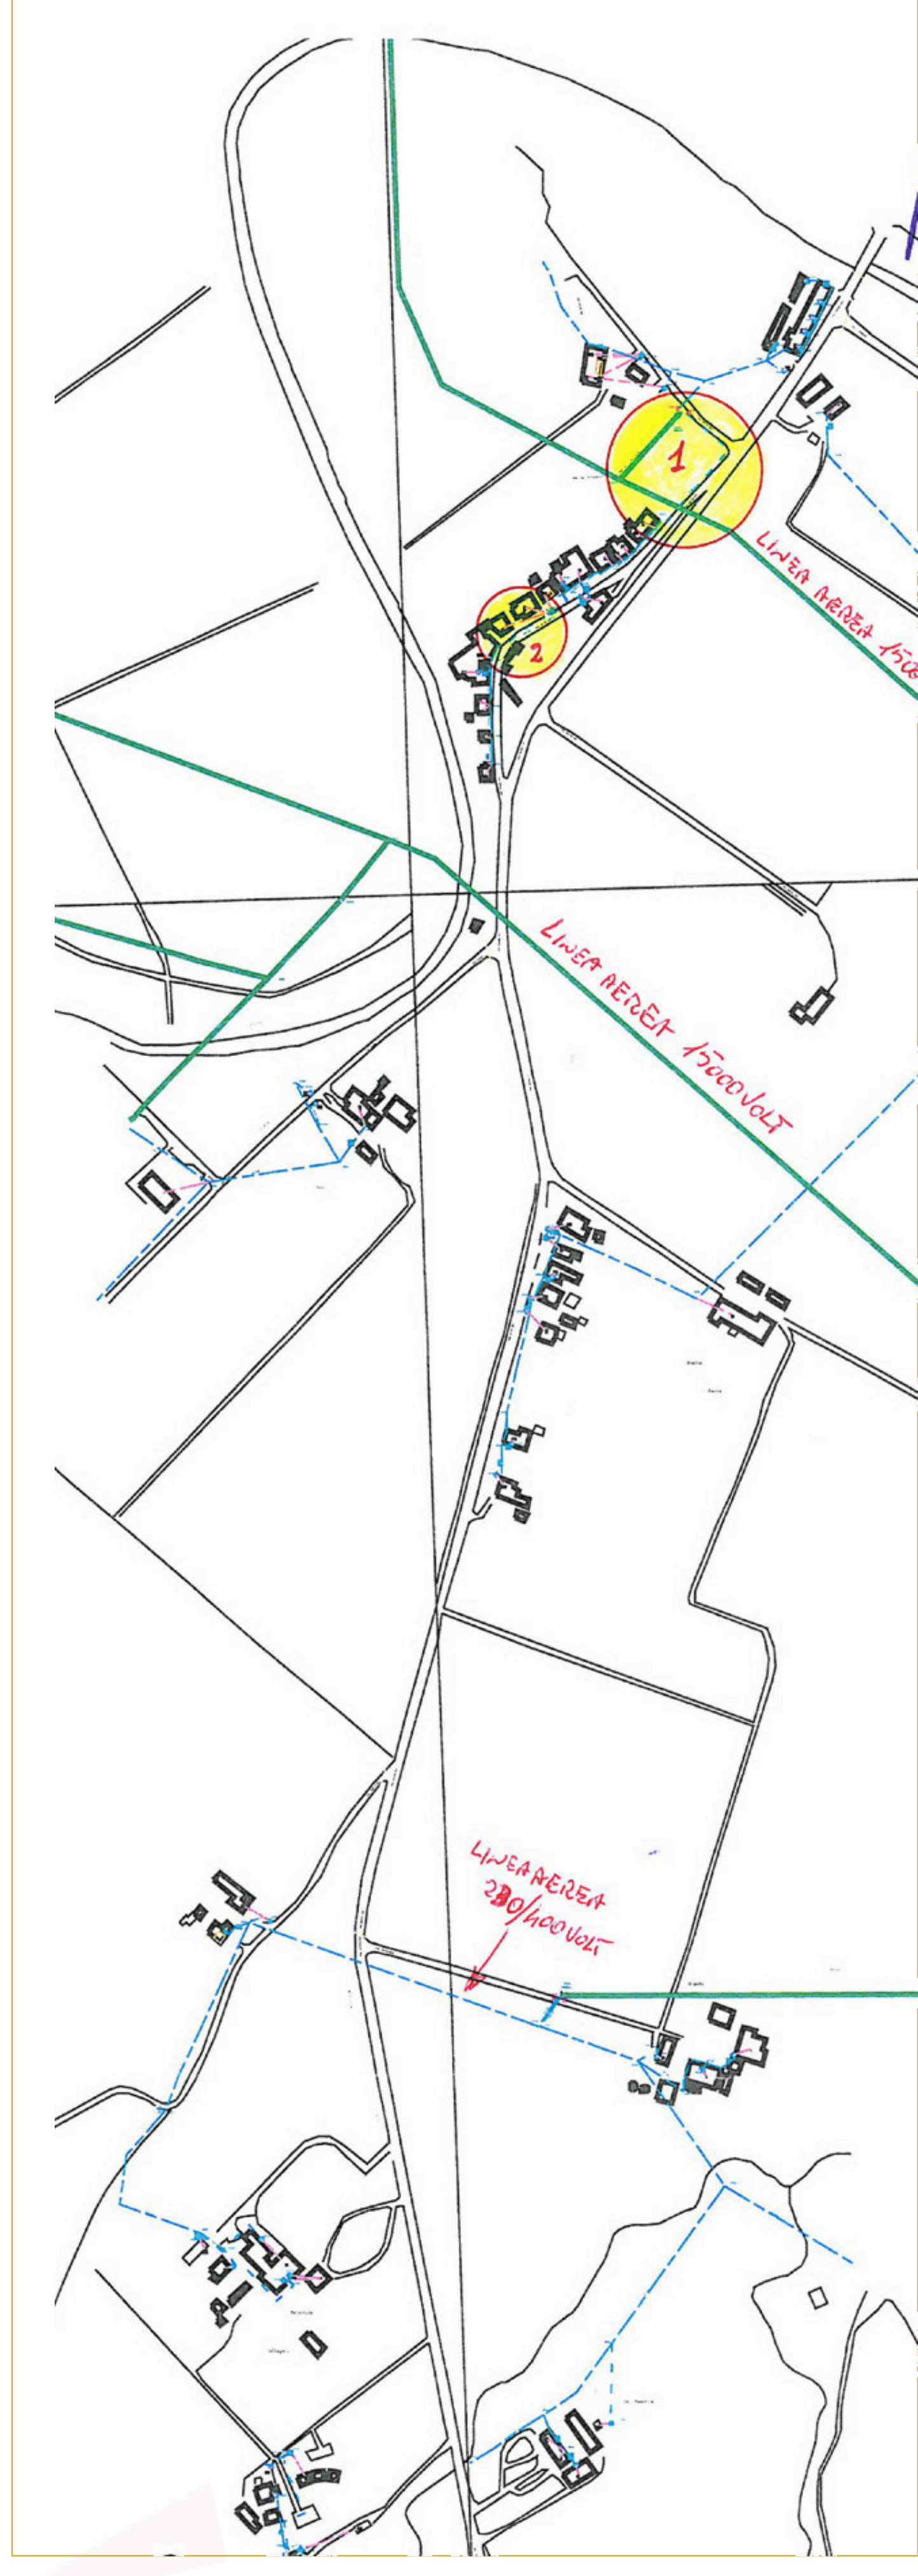

RETE ENEL

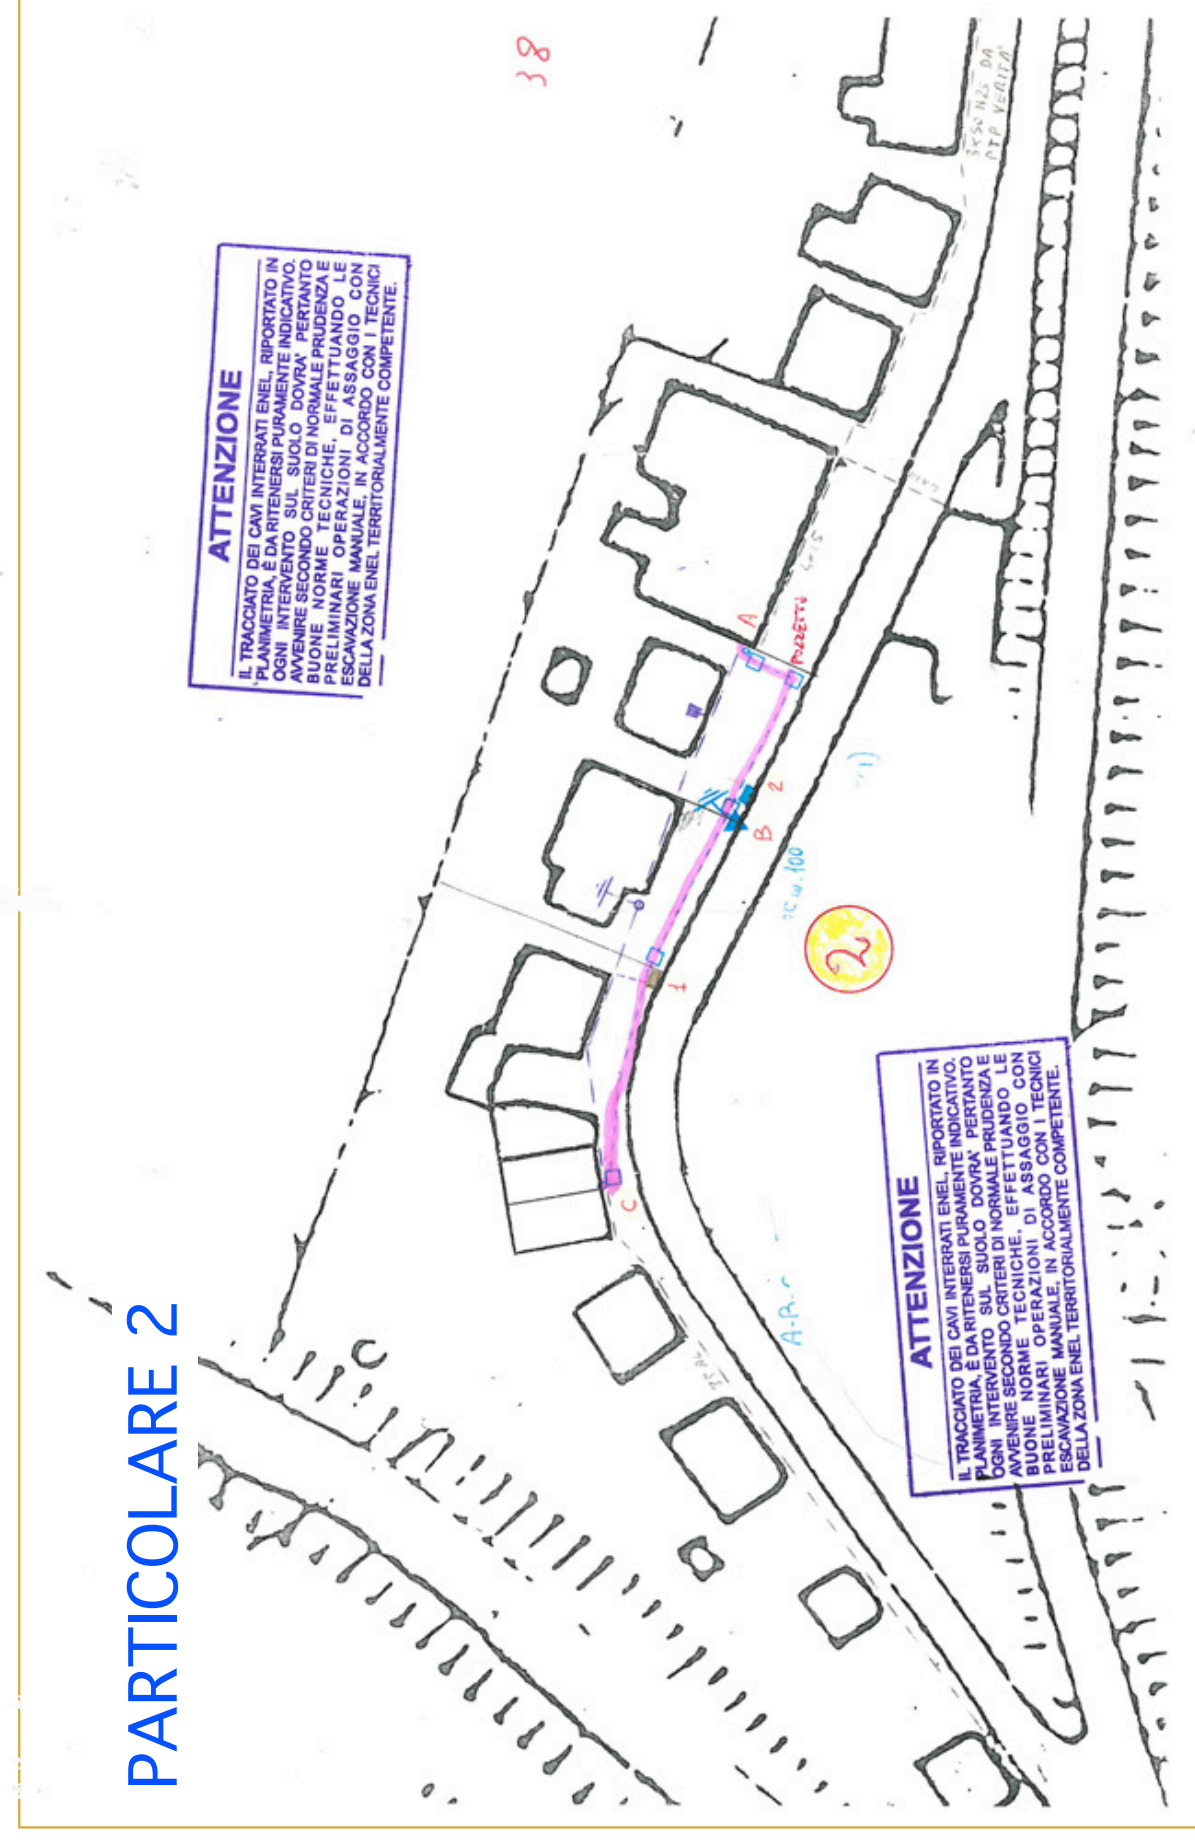

PARTICOLARE 2

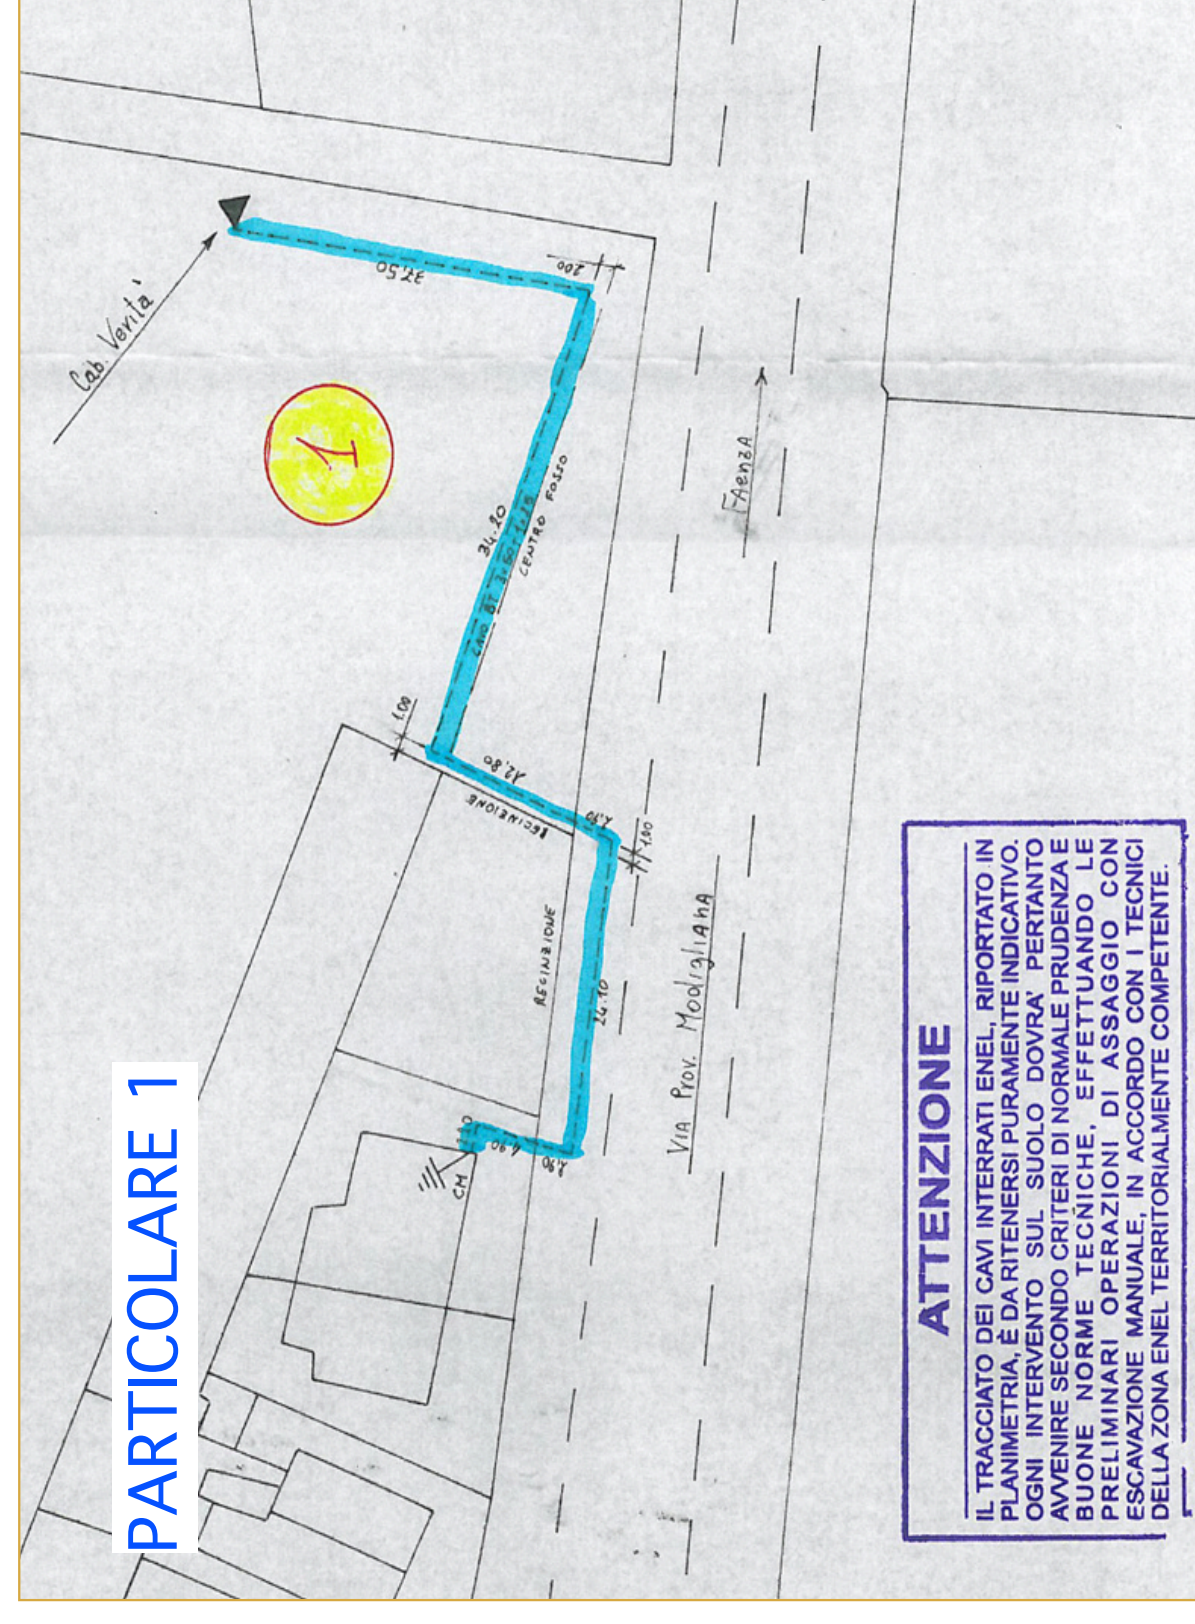

PARTICOLARE 1

ATTENZIONE
IL TRACCIATO DEI CAVI INTERFERENTI ENEL, RIPRODOTTO IN VERDE, È STATO VERIFICATO IN SITUAZIONE DI INTERFERENZA CON IL TRACCIATO DELLA LINEA ENEL ESISTENTE IN BLU. LE OPERAZIONI DI ASPERGIAMENTO PRELIMINARI E LE OPERAZIONI DI ASPERGIAMENTO DEFINITIVE DEVONO ESSERE EFFETTUATE IN CONFORMITÀ CON LE NORME TECNICHE IN VIGORE E LE PRESCRIZIONI DELLE AUTORITÀ LOCALI E REGIONALI COMPETENTI DELLA ZONA ENEL TERRITORIALMENTE COMPETENTE.

ATTENZIONE
LA LINEA ENEL ESISTENTE IN BLU È STATA VERIFICATA IN SITUAZIONE DI INTERFERENZA CON IL TRACCIATO DELLA LINEA ENEL ESISTENTE IN VERDE. LE OPERAZIONI DI ASPERGIAMENTO PRELIMINARI E LE OPERAZIONI DI ASPERGIAMENTO DEFINITIVE DEVONO ESSERE EFFETTUATE IN CONFORMITÀ CON LE NORME TECNICHE IN VIGORE E LE PRESCRIZIONI DELLE AUTORITÀ LOCALI E REGIONALI COMPETENTI DELLA ZONA ENEL TERRITORIALMENTE COMPETENTE.