

(P.3)_Tavola 13.2

RUE
PROGETTO

Scala 1:5000


Adottato con atto di Consiglio dell'Unione della Romagna Faentina n. 30 del 21.07.2014
Approvato con atto di Consiglio dell'Unione della Romagna Faentina n. 11 del 31.03.2015

Varianti parziali al RUE


- n. 1 Adottata con atto di Consiglio dell'Unione della Romagna Faentina n. ... del ...
Approvata con atto di Consiglio dell'Unione della Romagna Faentina n. ... del ...

SINDACO DI FAENZA Giovanni Malozzi	ASSESSORE ALLE POLITICHE TERRITORIALI Matteo Mammi	SINDACO DI CASTEL BOLOGNESE Daniela Meluzzi
SINDACO DI BRISIGHELLA Davide Masini	PROGETTO Ennio Nanni	SINDACO DI RICCIO TERME Alfonso Nicolodi
SINDACO DI CASOLA VALSENIO Nicola Iessi	UNIONE A.P. ROMAGNA FAENTINA	SINDACO DI SOLAROLO Fabio Ancorini

Tavola 13.2

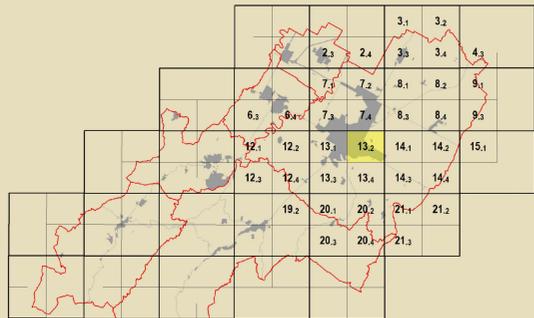

REDAZIONE PROGETTAZIONE Daniela Batolini Federica Dei Lucia Marchetti Davide Sbaraglia	CONTRIBUTI Aspetti generali Deanna Belini Aspetti tecnico e urbanistici Claudio Facchini - Simonetta Torroni Aspetti urbanistici generali Maurizio Marani Aspetti urbanistici e paesaggistici Luca Calini - Avelio Pederzoli Aspetti paesaggistici Alessandro Poggiali Servizio urbanistico e paesaggistico Silvia Leghi - Andrea Camberlini Stefano Savio Aspetti urbanistici generali Sporadica Archeologica Regione Emilia-Romagna Chiara Guarnieri - Claudia Tempesta	Adempimenti a carico di indagine/ricerca Daniela Bernabei - Massimo Donati Valutazione urbanistica Università di Bologna Dipartimento di Architettura Simone Tordini (Invenzione urbanistica) Elsa Corticelli - Stefania Proli Stefano Pallone Aspetti urbanistici e paesaggistici Luca Calini - Avelio Pederzoli Consulenza urbanistica per l'impiego Analisi sperimentali condotte in collaborazione con Dipartimento Protezione Civile e Regione Emilia-Romagna Valutazione tecnica dell'adattamento urbanistico e paesaggistico Analisi sperimentali condotte in collaborazione con Dipartimento Protezione Civile e Regione Emilia-Romagna	Verificabilità tecnica del centro storico Università degli Studi di Catania Gabriella Carozzi (Invenzione urbanistica) Cesare Toci Zaira Serrino - Pietro Copani Aspetti urbanistici Massimo Alberti Marta Battacci - Michele Babbucci Stefano Collina - Claudio Orzico Pietro Collina - Andrea Montuschi Cristian Fabo Percorso artistico Museo Internazionale delle Ceramiche di Faenza Claudia Casali Processo di partecipazione urbanistica Massimo Barbieri - Vania Valencicci Processo di partecipazione sociale Ilaria Nervo
---	---	--	--

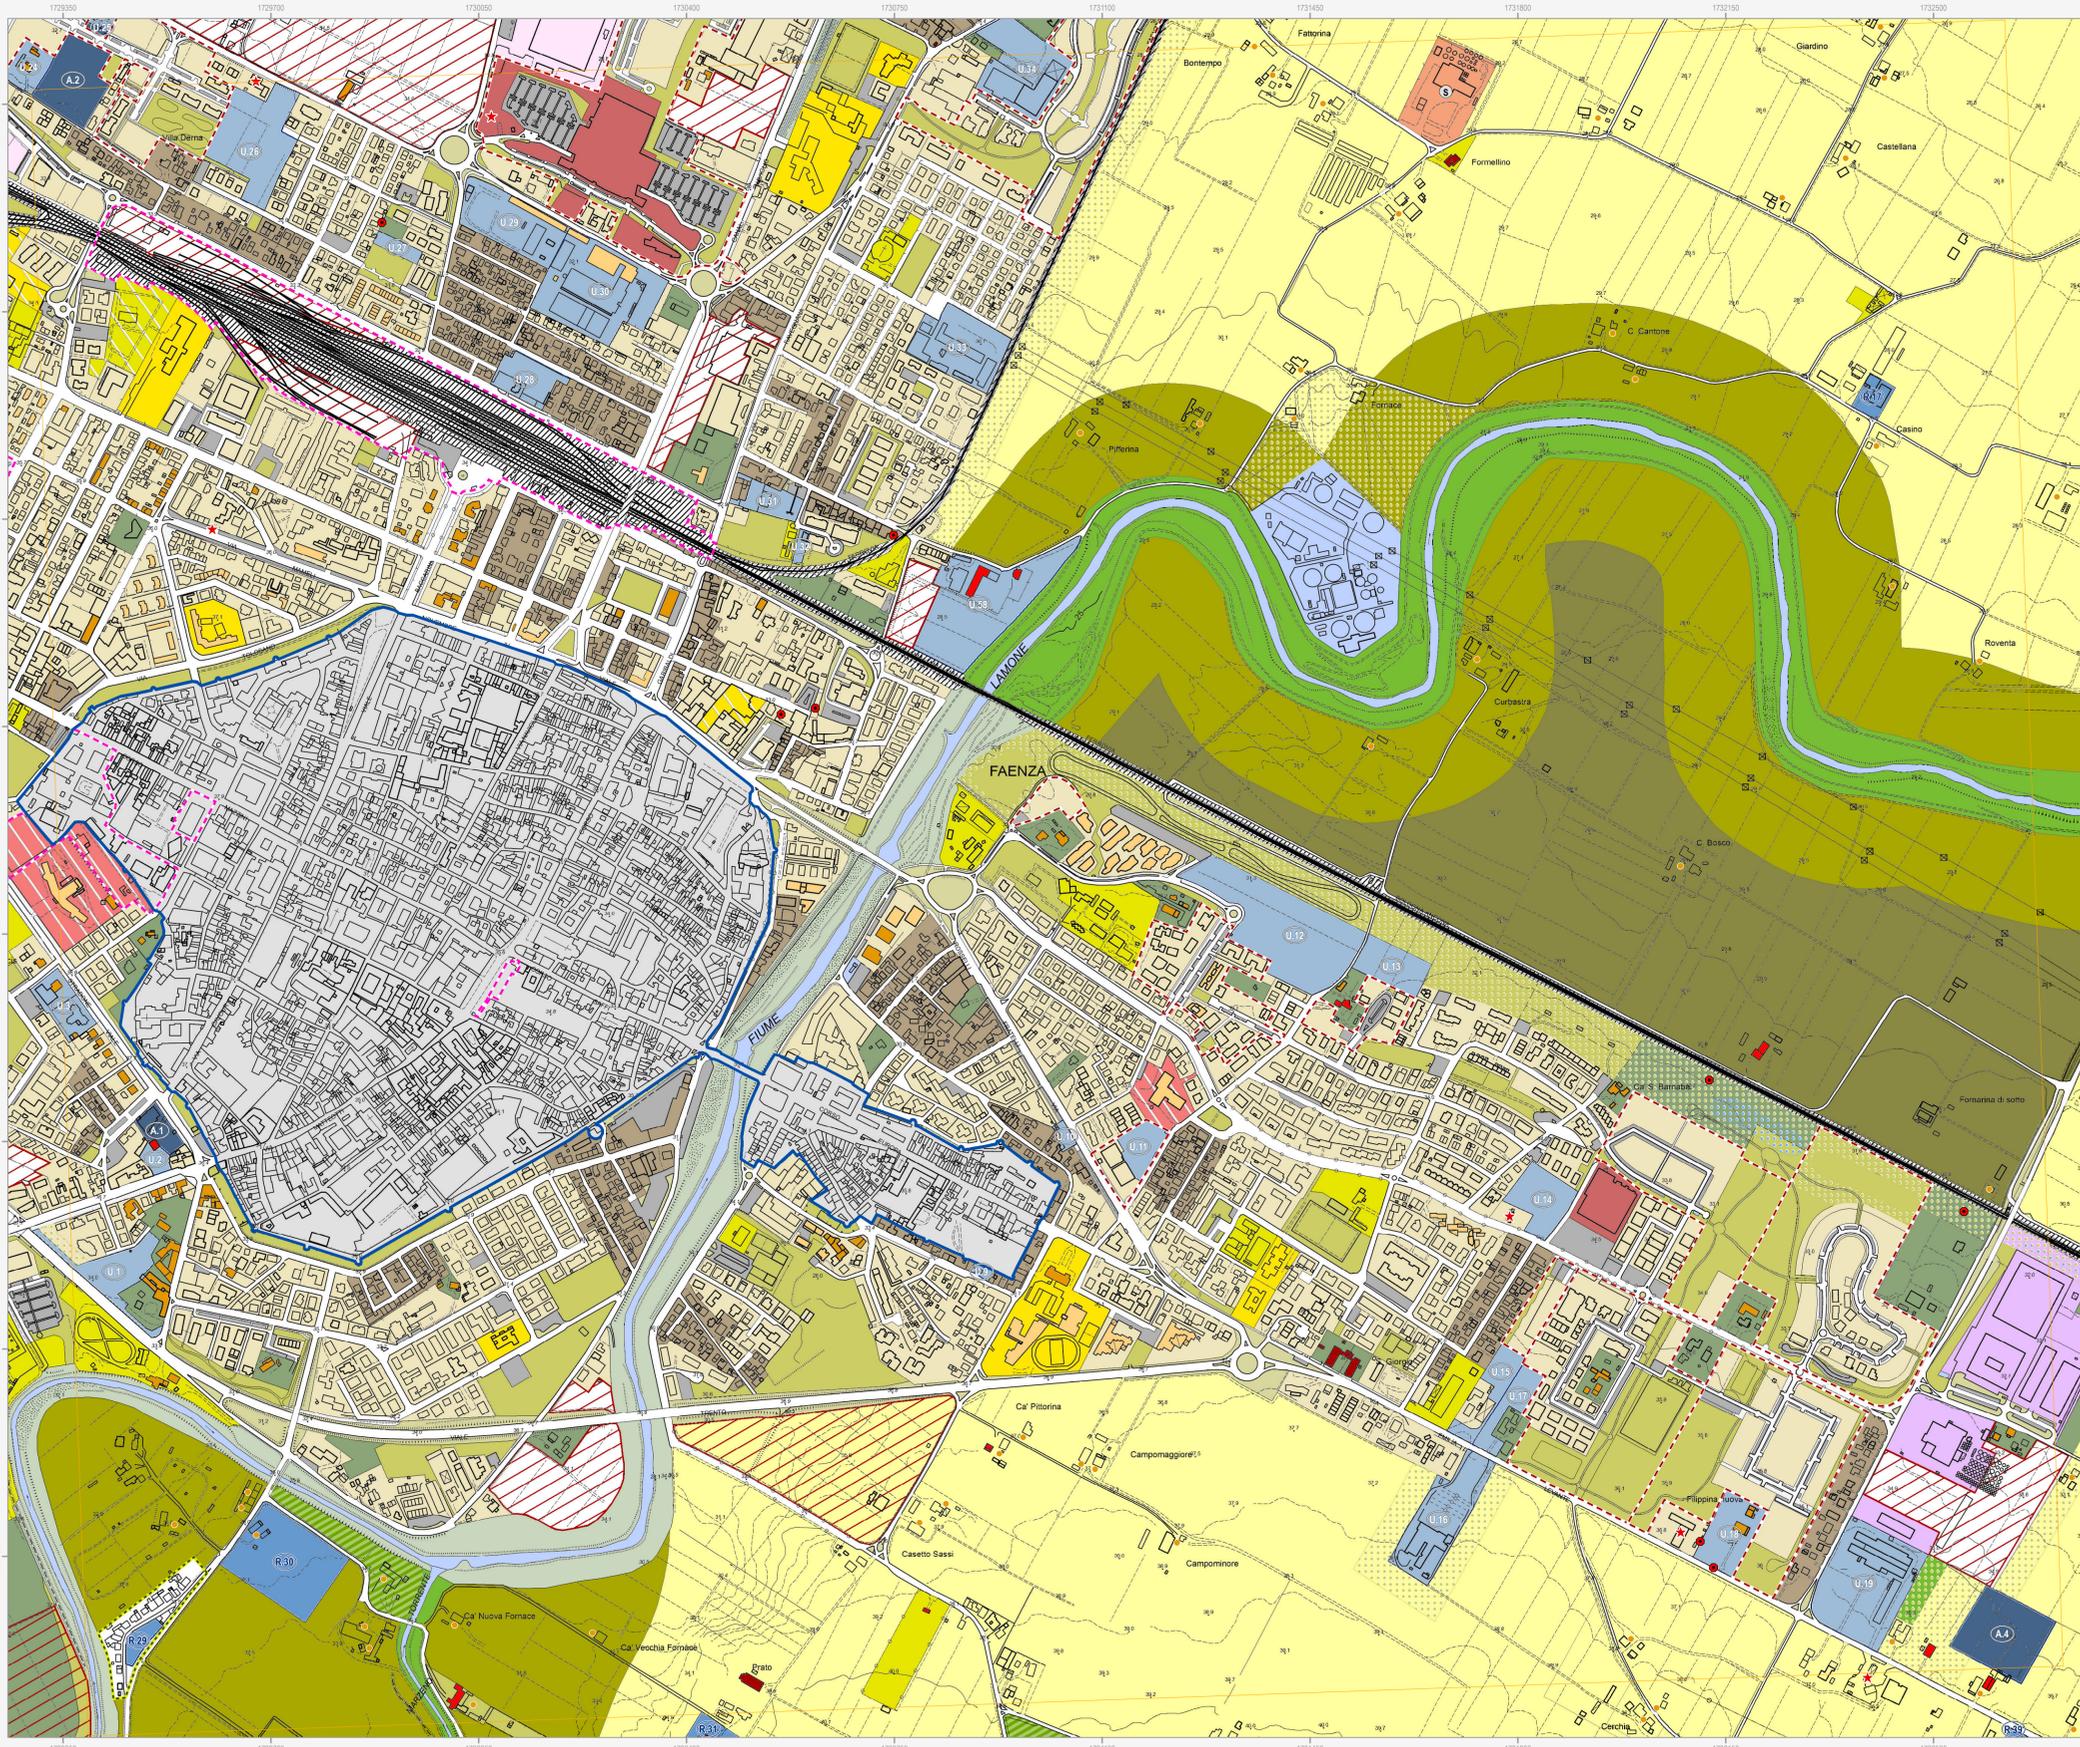

Confine comunale (red dashed line)
Perimetro del centro urbano (art. 2.3) (black solid line)

Tessuti storici
Centro storico (art. 5) (blue outline)
Edifici e manufatti di valore al di fuori del centro storico
Edifici di valore storico-architettonico di tipo monumentale (art. 6) (red diamond)
Edifici di valore culturale-testimoniale (art. 6) (orange diamond)
Complessi di valore culturale-testimoniale (art. 6) (orange dot)

Centro urbano
Ambito residenziale misto consolidato Tessuti ordinari (art. 7) (light brown)
Ambito produttivo specializzato (art. 8) (dark brown)
Ambito misto di riqualificazione (art. 10) (pink)
Aree urbane a disciplina specifica
Aree urbane sottoposte a Scheda progetto (art. 11.2) (U.n) (blue outline)
Accordi urbanistici in corso (art. 11.4) (A.n) (blue outline)
Aree prevalentemente commerciali (art. 11.6) (red outline)
Aree oggetto di strumenti attuativi (art. 11.3) (red dashed outline)
Aree urbane di conservazione del verde privato (art. 11.5) (green outline)

Territorio rurale
Ambiti ad alta vocazione produttiva agricola di pianura (art. 13) (yellow)
Aree di valore naturale e ambientale (art. 14) (green)
Ambiti agricoli periferici (art. 16) (dark green)
Aree produttive agricole consolidate (art. 17.3) (S) (orange)
Aree rurali sottoposte a Scheda progetto (art. 17.4) (R.n) (blue outline)
Attività estrattive (art. 17.6) (green outline)
Ambiti agricoli di valorizzazione paesaggistica di collina (art. 13) (light green)
Ambiti agricoli di particolare interesse paesaggistico (art. 15) (dark green)

Dotazioni territoriali
Infrastrutture per l'urbanizzazione degli insediamenti
Zone per la viabilità (art. 18.2) (grey)
Aree per attrezzature tecniche, tecnologiche e altri servizi (art. 18.4) (blue)
Attrezzature e spazi collettivi di livello comunale
Aree per l'istruzione (art. 19.3) (yellow)
Aree per parcheggi pubblici e di uso pubblico (art. 19.3) (grey)
Attrezzature e spazi collettivi di livello sovcomunale
Aree per l'istruzione superiore all'obbligo (art. 19.4) (yellow with diagonal lines)
Aree per attrezzature sanitarie e ospedaliere (art. 19.4) (red with diagonal lines)
Aree private destinate ad attrezzature e spazi collettivi
Aree private destinate ad integrare il sistema delle dotazioni pubbliche (art. 19.1) (grey with star)
Dotazioni ecologiche e ambientali
Zone di mitigazione e riequilibrio ambientale (art. 20.2) (green with dots)
Bacini di laminazione e casse di espansione (art. 20.4) (blue with dots)
Zone ferroviarie (art. 18.3) (hatched)
Aree per il verde e lo sport (art. 19.3) (green)
Aree per attrezzature di interesse comune (art. 19.3) (yellow)
Aree per parchi pubblici urbani e territoriali (art. 19.4) (green with diagonal lines)
Aree per attività culturali e per lo spettacolo (art. 19.4) (yellow with diagonal lines)
Reti ecologiche territoriali di connessione (art. 20.3) (green with dots)
Aree verdi connesse alle infrastrutture per la mobilità (art. 20.5) (green with diagonal lines)

Poli funzionali
Poli funzionali (art. 21) (pink outline)

Attuazione e procedure
Distributori di carburante (art. 32.3) (red star)
Ambiti sottoposti a POC (art. 32.5) (red hatched)

Obiettivi di qualità
Aree per connessioni varie e collegamenti di rilievo ecologico-ambientale (art. 26.5) (red dot)