COMUNE DI FAENZA
Settore Lavori Pubblici
Servizio Infrastrutture

Regione Emilia-Romagna

IV e V Programma annuale di attuazione del PNSS
Regione Emilia Romagna

Progetto AMICO

Azioni **M**ultidisciplinari ed **I**ntegrate per un **C**ontrasto **O**rganico del fenomeno degli incidenti stradali nel Comune di Faenza

PROGETTO ESECUTIVO

INTERVENTO 1
PISTA CICLO PEDONALE VIA TESTI - VIA FORNARINA

TAVOLA : 1

DATA:
Marzo 2016

PROGETTISTA
(Ing. Patrizia Bandu)

COLLABORATORI ALLA PROGETTAZIONE
Geom. Emilio Salvatici
Arch. Eleonora Vispini
Geom. Jenia Bendoni
Roberto Lambertì

PERCORSO e nome file:
MAIL/Lavori Ente/PNSS/DESIGN/TVI/TESTI-FORNARINA

PLANIMETRIA GENERALE CON LOCALIZZAZIONE INTERVENTO

INTERVENTO N.1 - PISTA CICLO PEDONALE VIA FORNARINA / VIA TESTI

1:2000

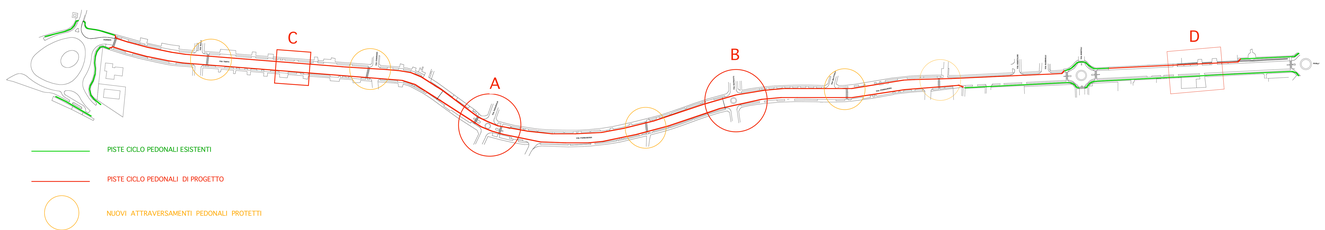

A - INCROCIO VIA TESTI - VIA FORNARINA / VIA CESAROLO

1: 250

STATO ATTUALE

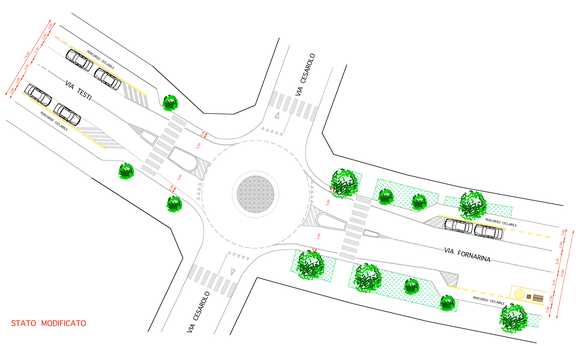

STATO MODIFICATO

B - INCROCIO VIA FORNARINA / VIA SAVIOTTI

1: 250

STATO ATTUALE

STATO MODIFICATO

C - SEZIONE STRADALE TIPO

1: 250

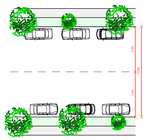

STATO ATTUALE

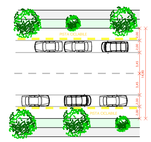

STATO MODIFICATO

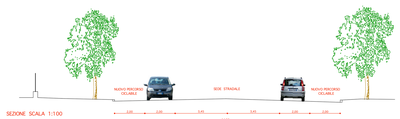

SEZIONE SCALA 1:100

TRATTO STRADALE D

1: 250

STATO ATTUALE

STATO MODIFICATO

SEZIONE SCALA 1:100

ATTRAVERSAMENTO TIPO

1: 250

STATO ATTUALE

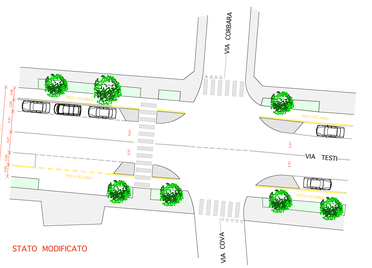

STATO MODIFICATO

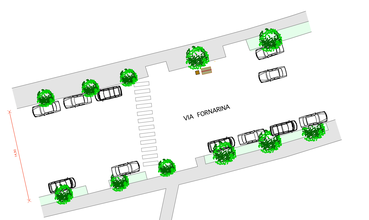

STATO ATTUALE

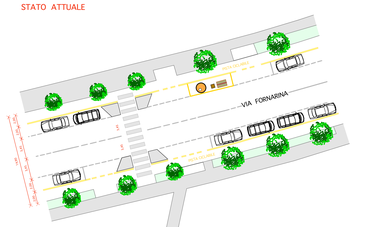

STATO MODIFICATO