

COMUNE DI FIDENZA  
Settore Lavori Pubblici  
Servizio Infrastrutture



IV e V Programma annuale di attuazione del PNSS  
Regione Emilia Romagna

PROGETTO AMICO

Azioni Multidisciplinari ed Integrate per un Contrasto Organico  
del fenomeno degli incidenti stradali nel Comune di Fidenza

PROGETTO ESECUTIVO

INTERVENTO N. 3 -  
PISTA CICLO PEDONALE VIA BOARIA

RAPP.:  
1:10.000  
1:20.000  
1:10.000  
1:500  
1:200


PROGETTISTA  
Ing. Patricia Barati

DATA:  
Marzo 2016

TAVOLA:  
3

COLLABORATORI ALLA PROGETTAZIONE  
Geom. Simona Emilia  
Arch. Eleonora Visani  
Geom. Jlenia Bernardi  
Roberto Lambertini

PIANTINA A TORRE IN COORDINATE PIANO NAZIONALE STRADALE PROGETTO ESECUTIVO INTERVENTO N. 3

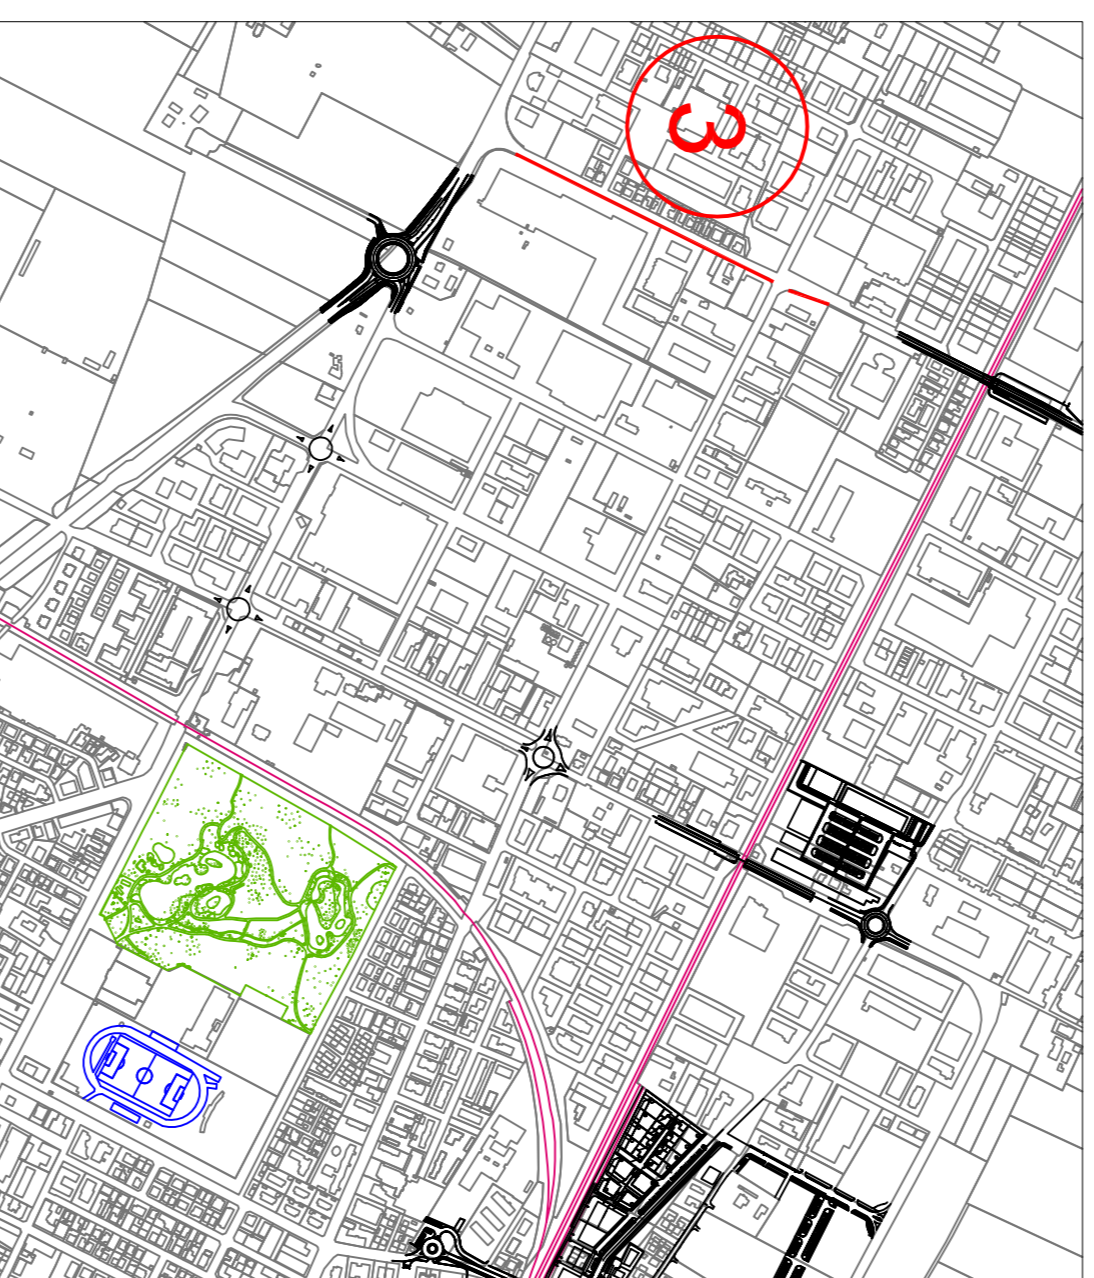

PLANIMETRIA GENERALE  
STATO ATTUALE  
1/2000

Pista ciclo pedonali esistenti  
Pista ciclo pedonale di progetto




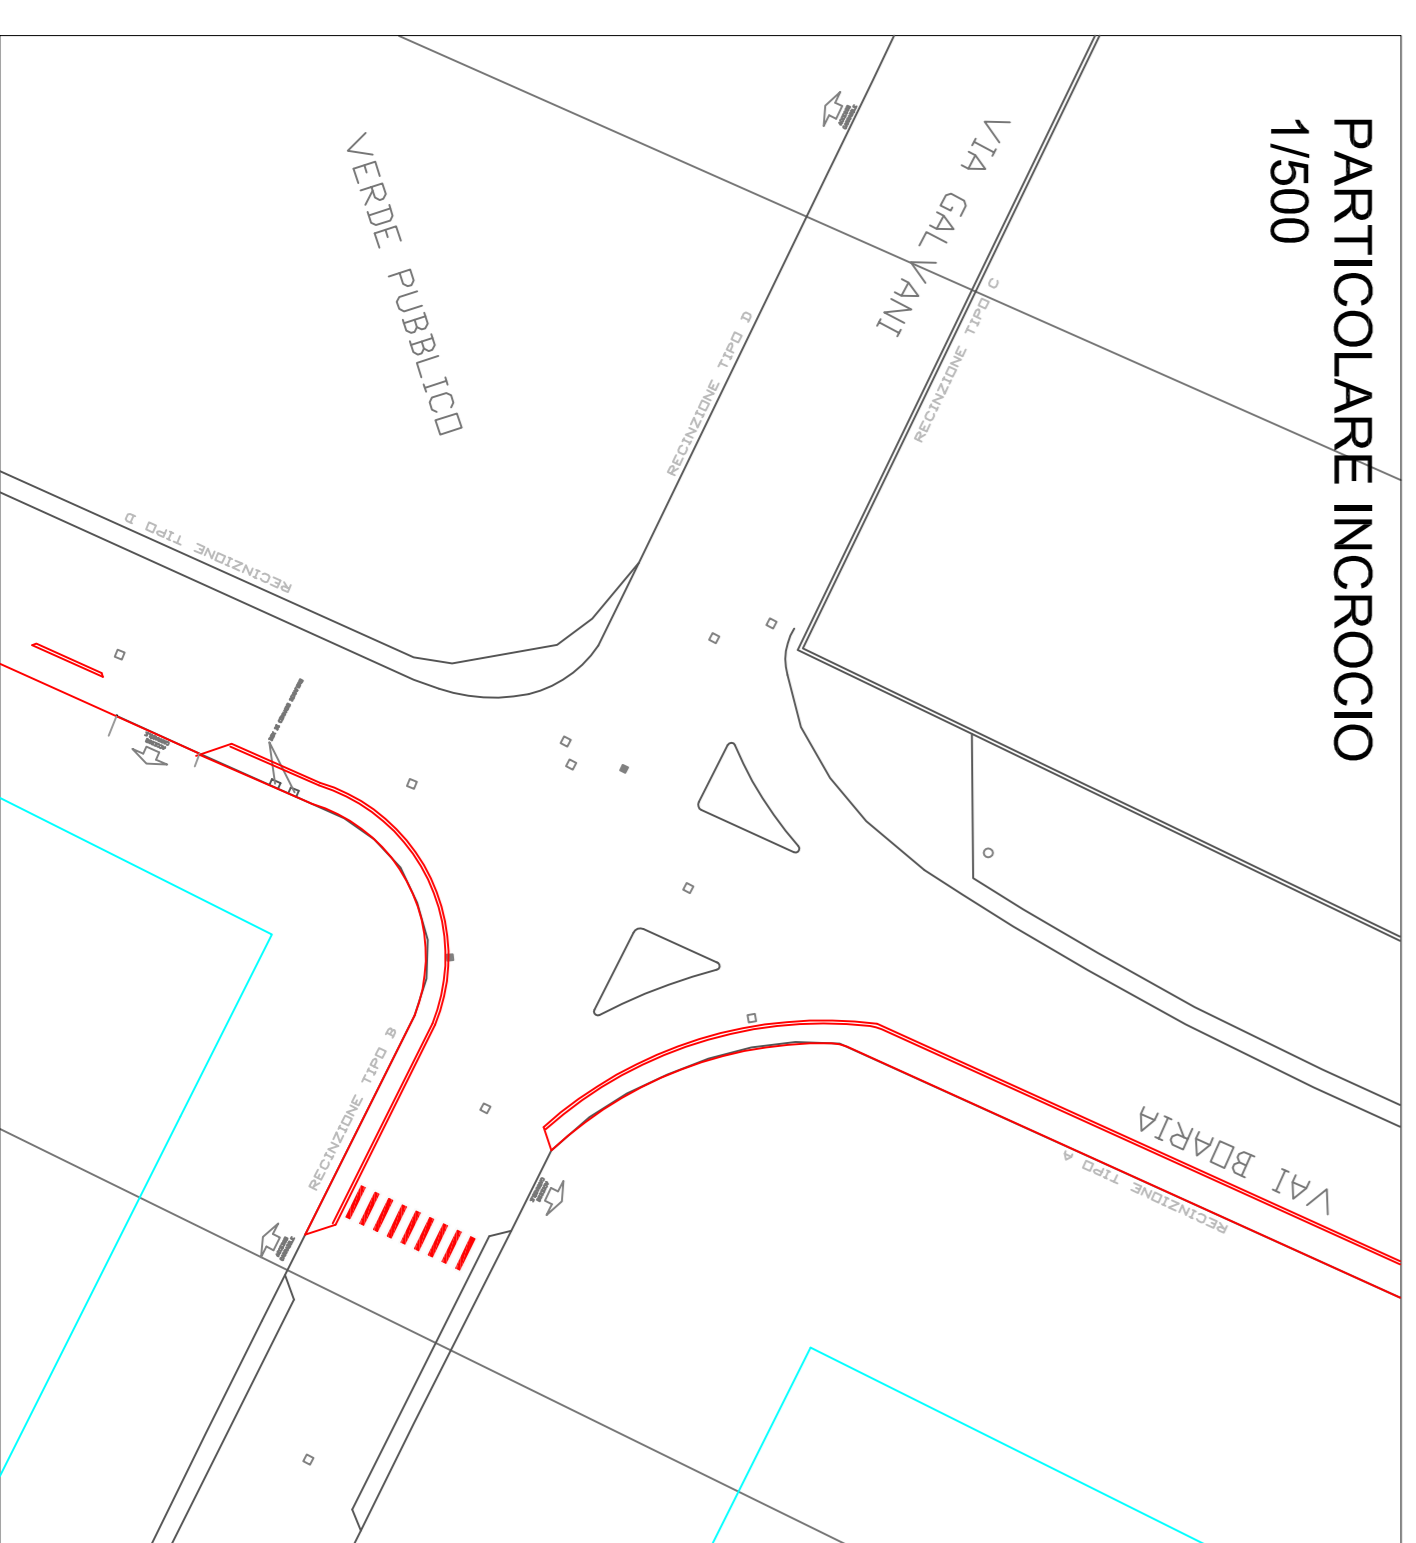


FOTO STATO ATTUALE

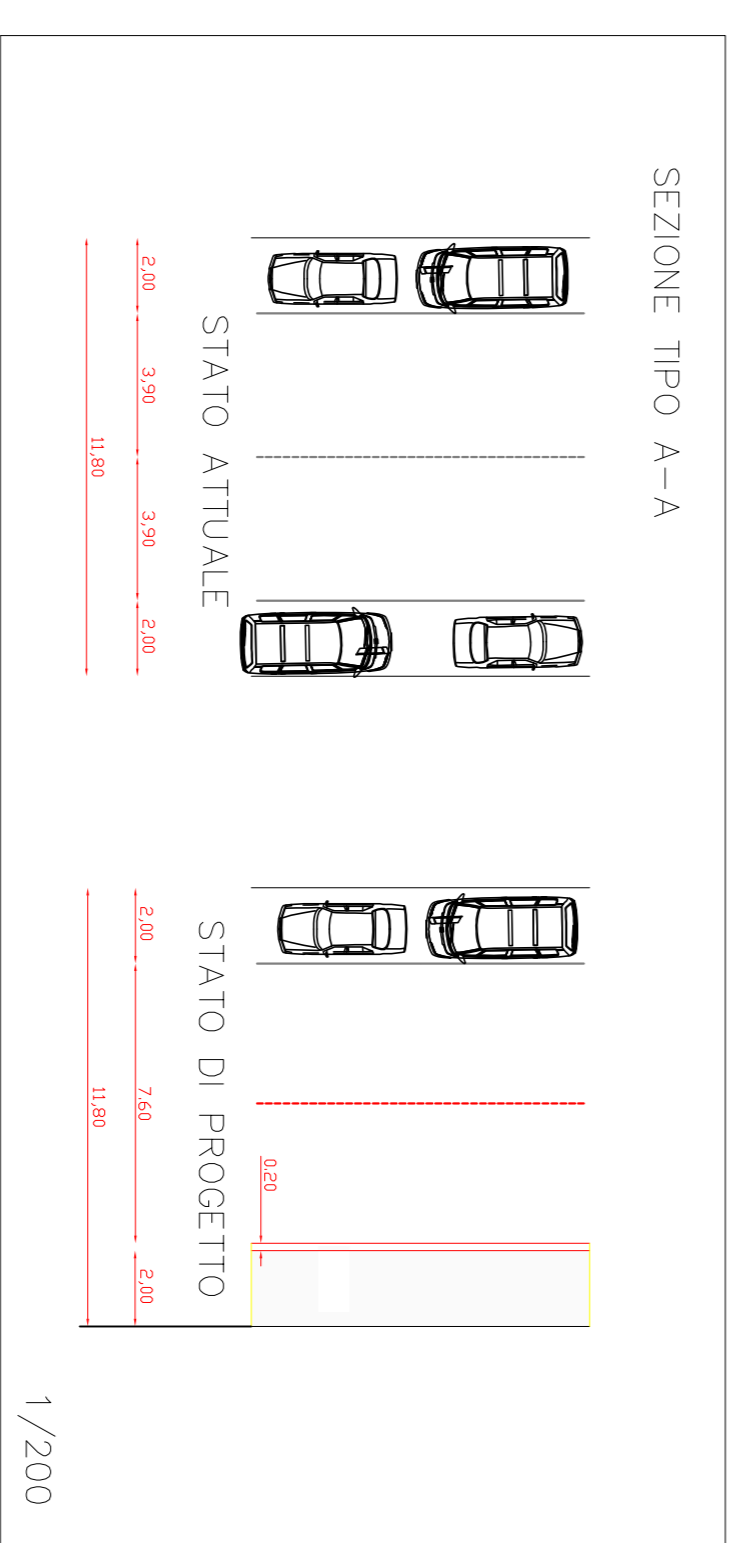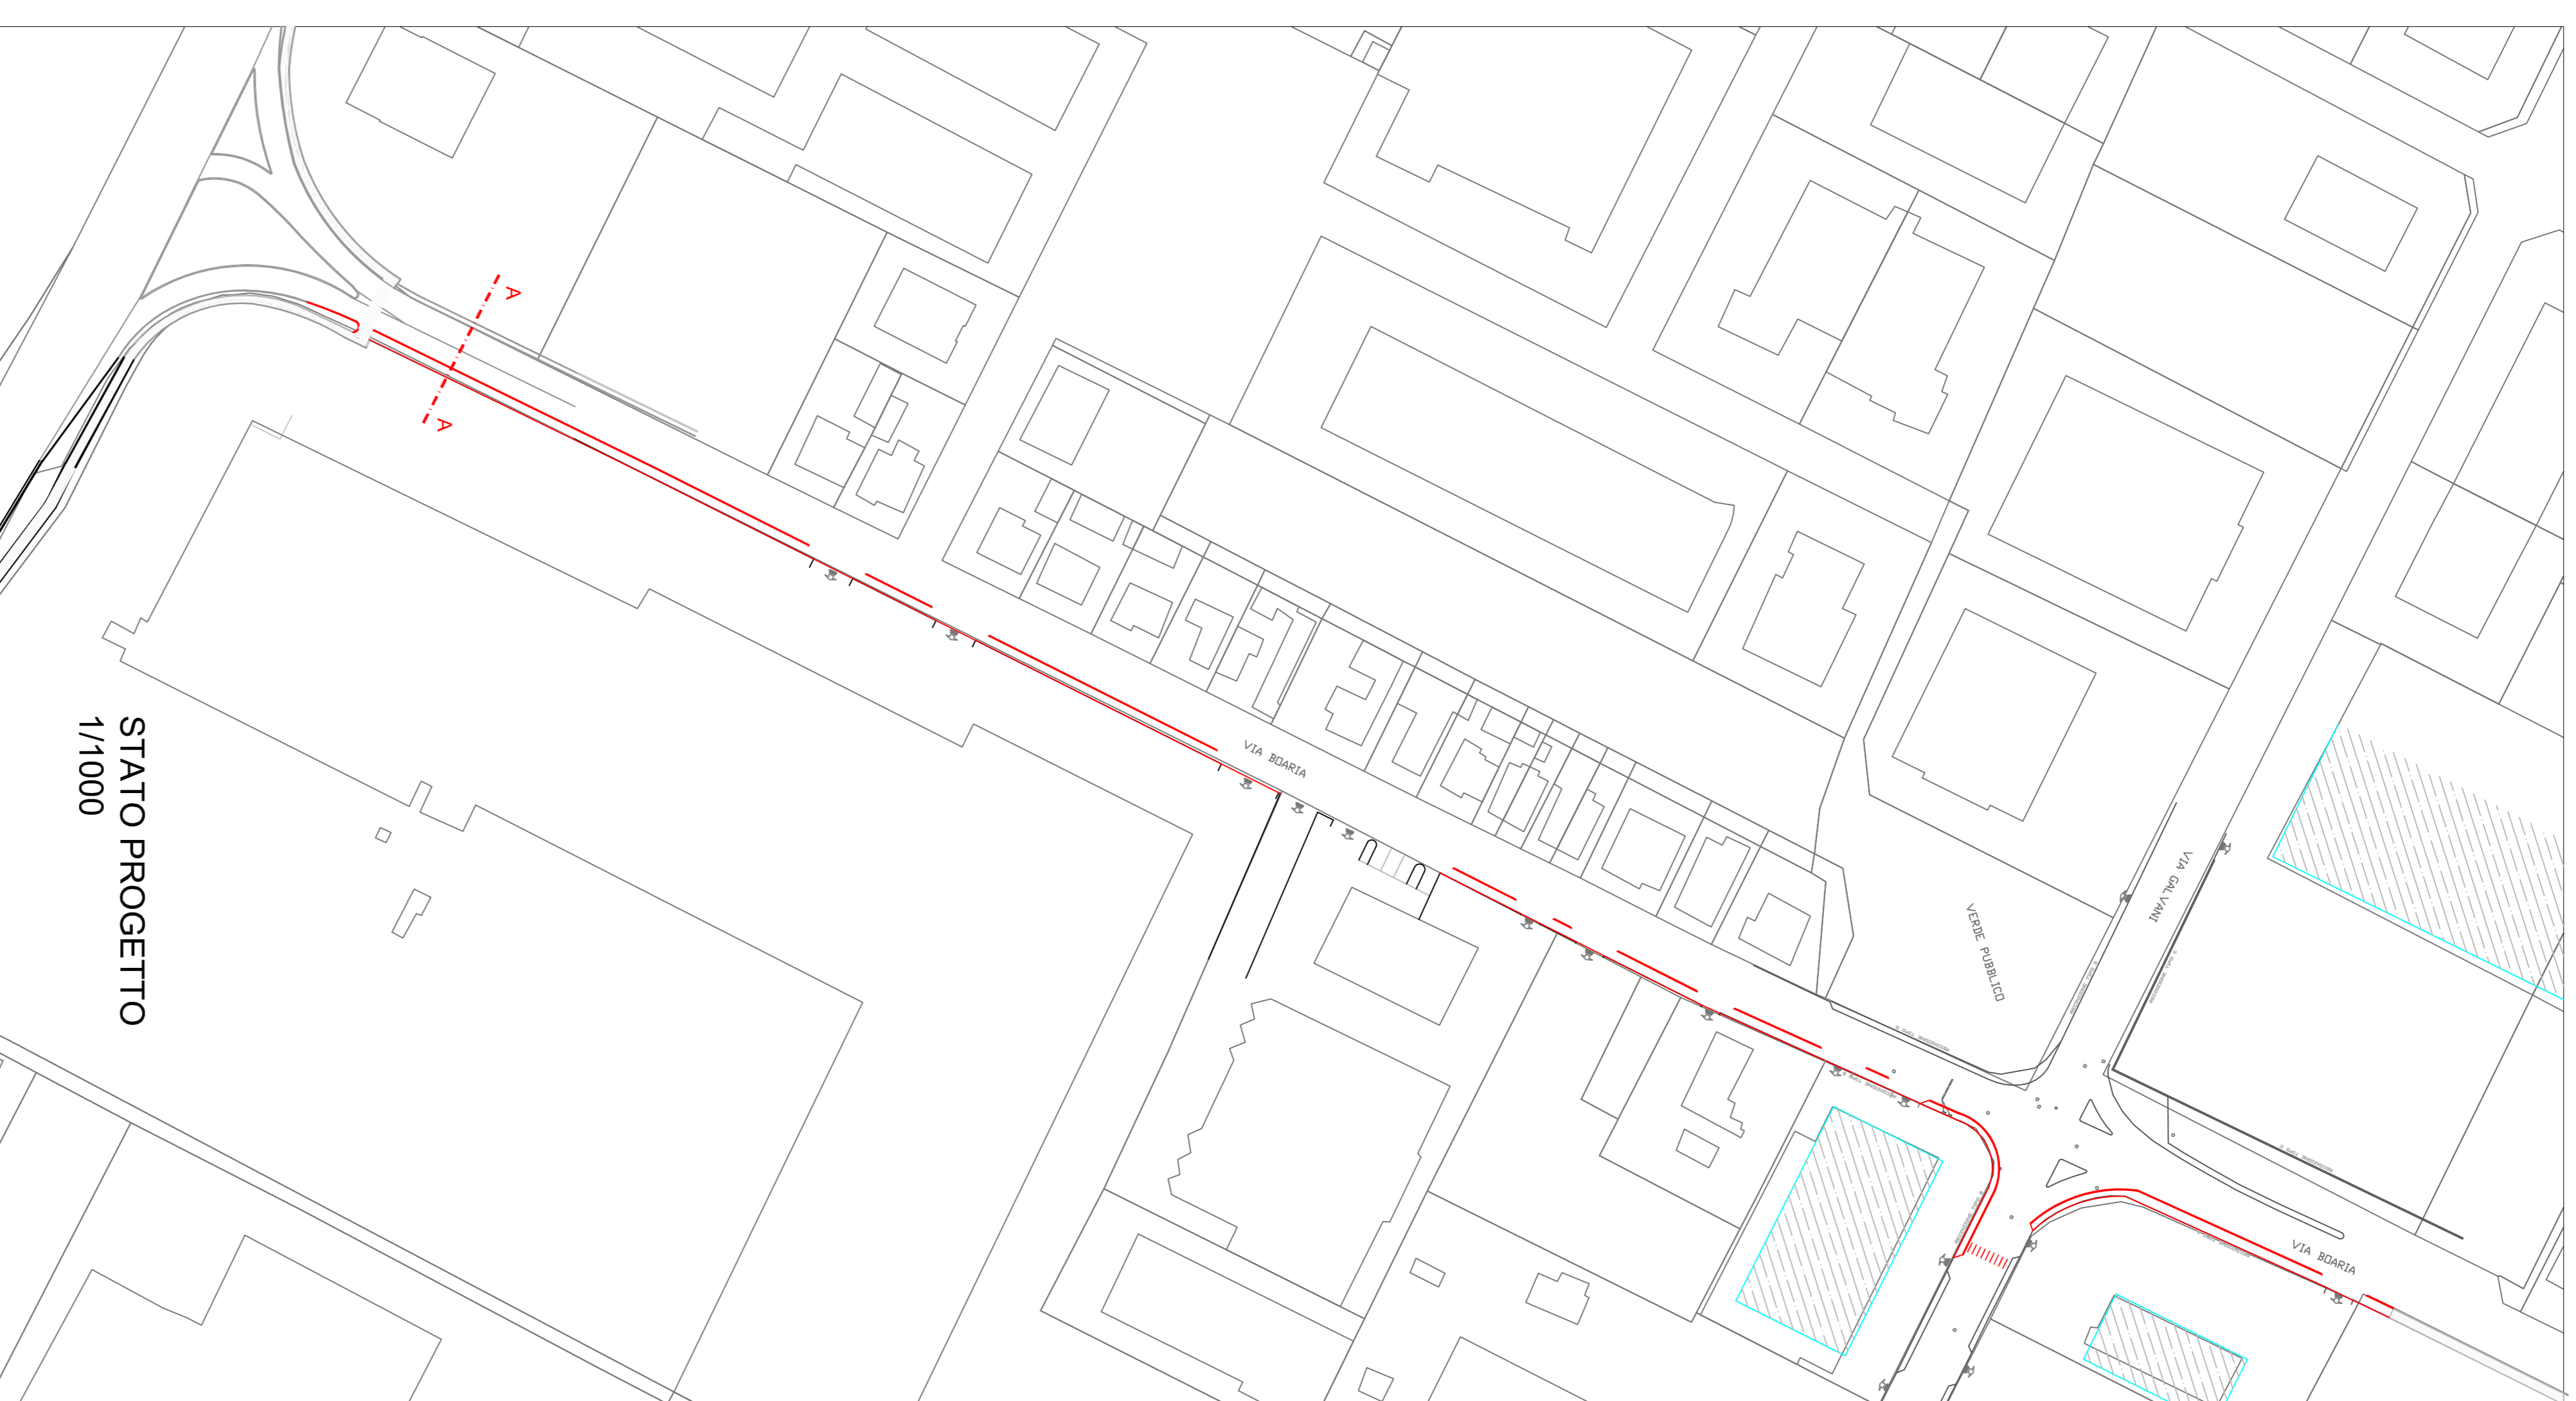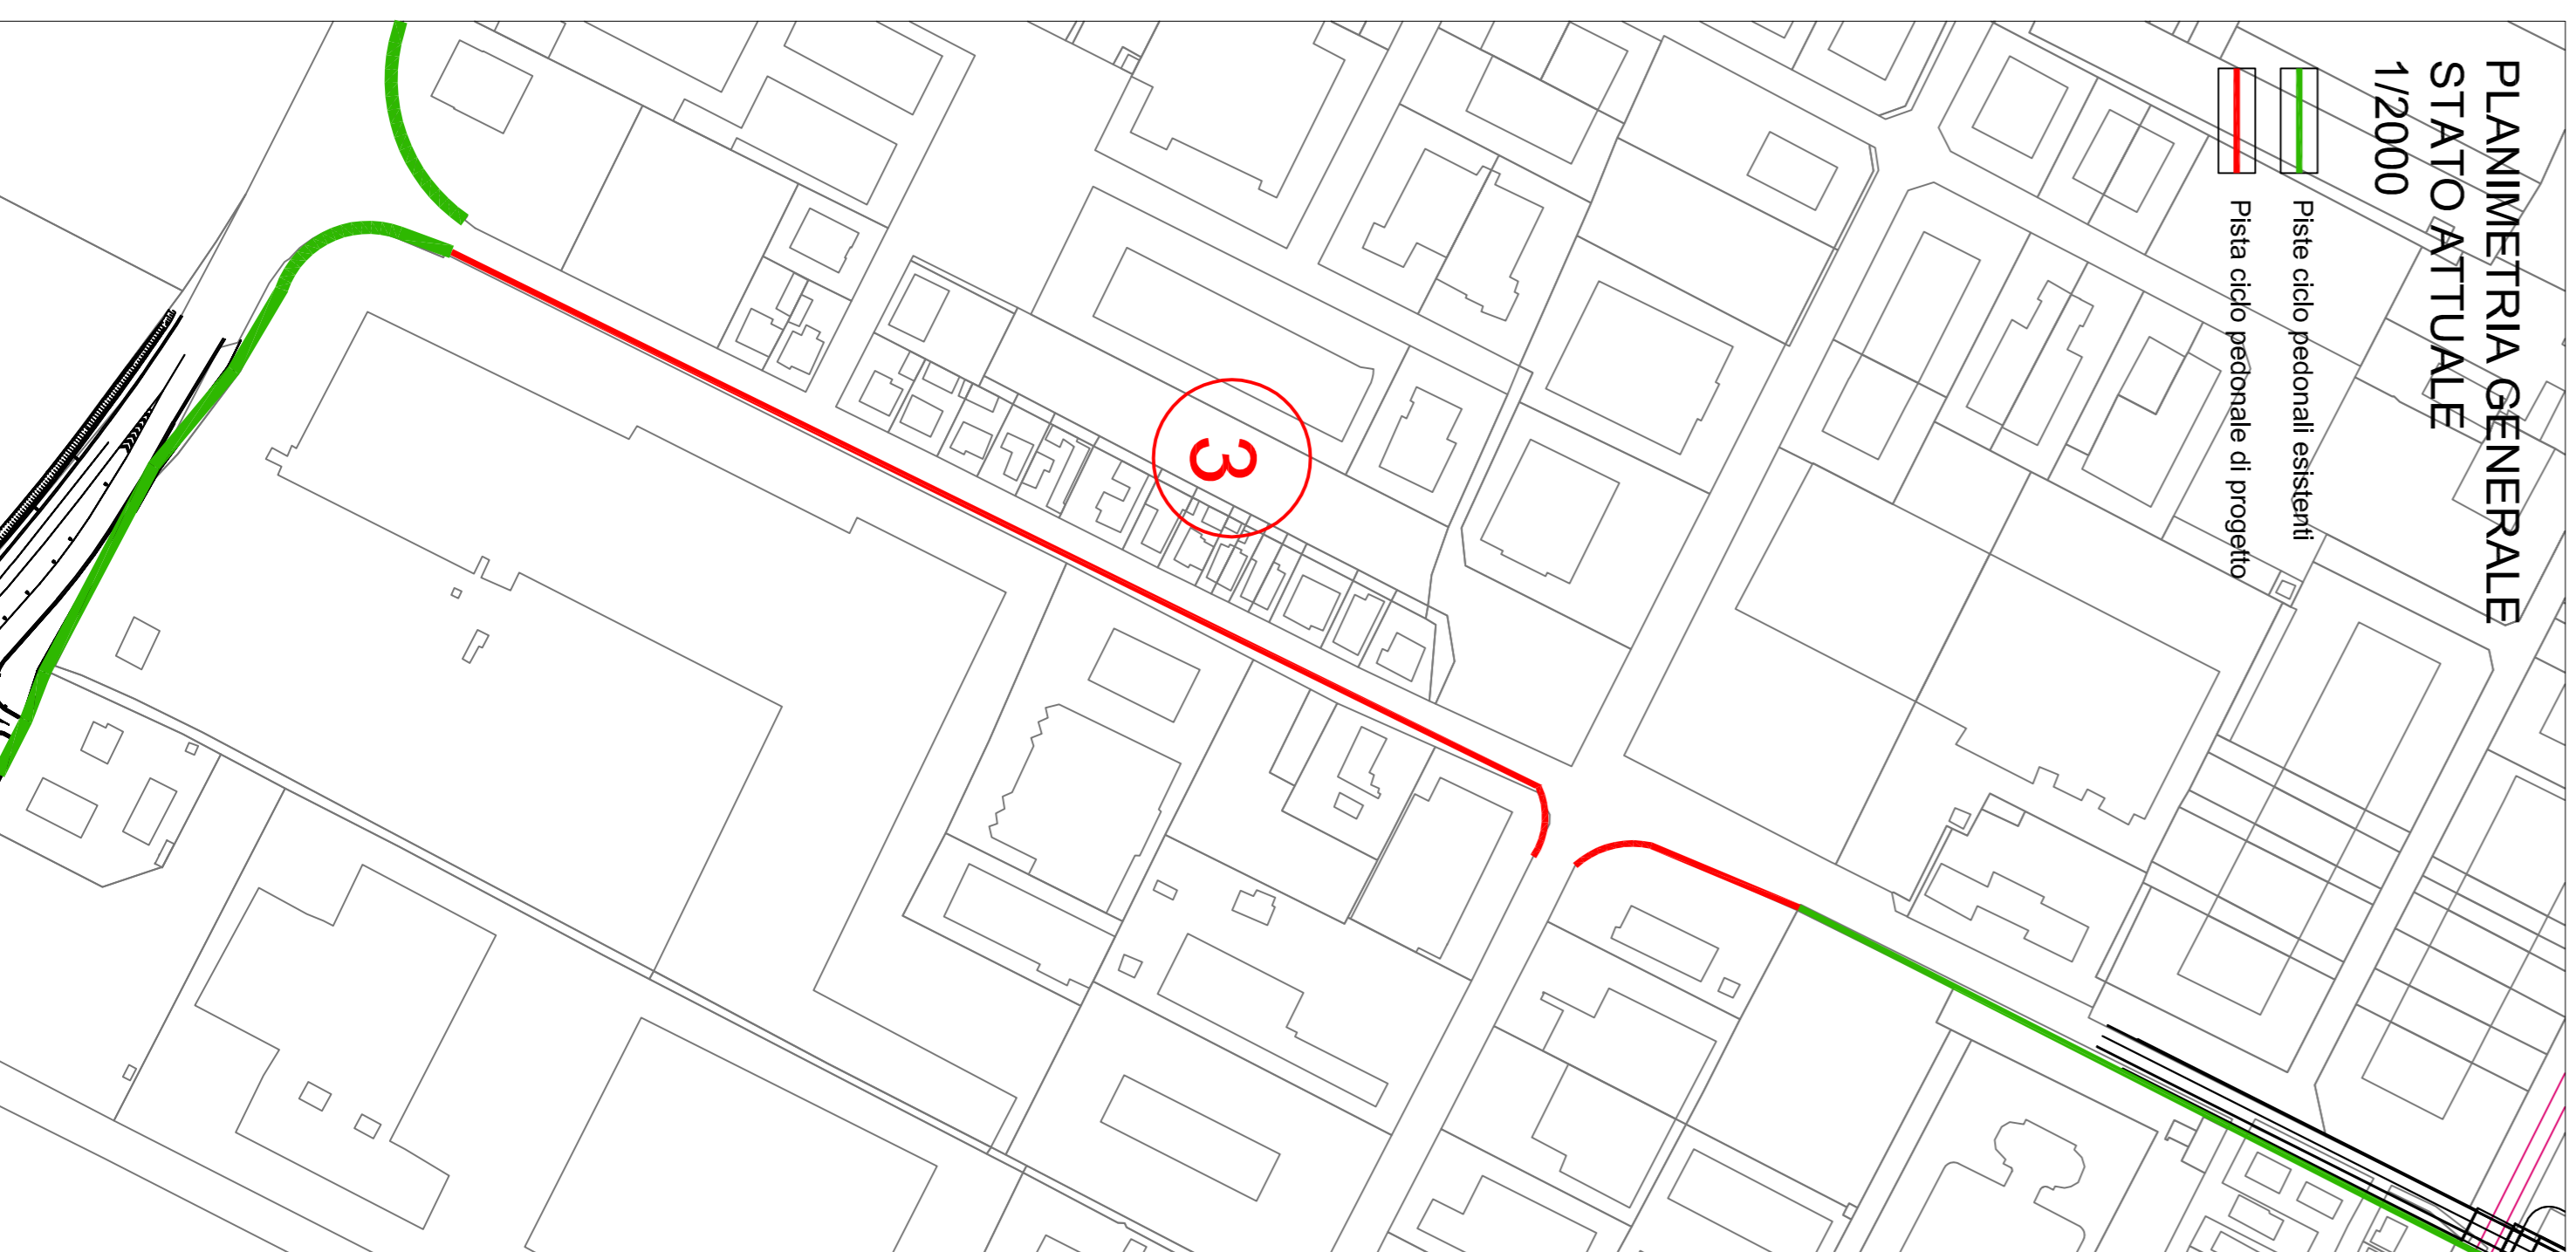

ELABORAZIONE GRAFICA



FOTO STATO ATTUALE



ELABORAZIONE GRAFICA