



COMUNE DI FAENZA
Settore Lavori Pubblici
Servizio Infrastrutture



IV e V Programma annuale di attuazione del PNSS
Regione Emilia Romagna

Progetto AMICO

Azioni Multidisciplinari ed Integrate per un Contrasto Organico del fenomeno degli incidenti stradali nel Comune di Faenza

PROGETTO ESECUTIVO

**INTERVENTO 4
VIA CALAMELLI - VIA RENACCIO**

TAVOLA : 4

DATA :
Marzo 2016


PROGETTISTA
(Ing. Patrizia Barchi)

COLLABORATORI ALLA PROGETTAZIONE

Geom. Emilio Selvatici
Arch. Eleonora Visani
Geom. Jlenia Bertolini
Roberto Lambertini

PERCORSO e nota 5a:
MAC-Lavori Emilia/PNRS2013/ESECUTIVO/CALAMELLI-RENACCIO

PLANIMETRIA GENERALE CON LOCALIZZAZIONE INTERVENTO

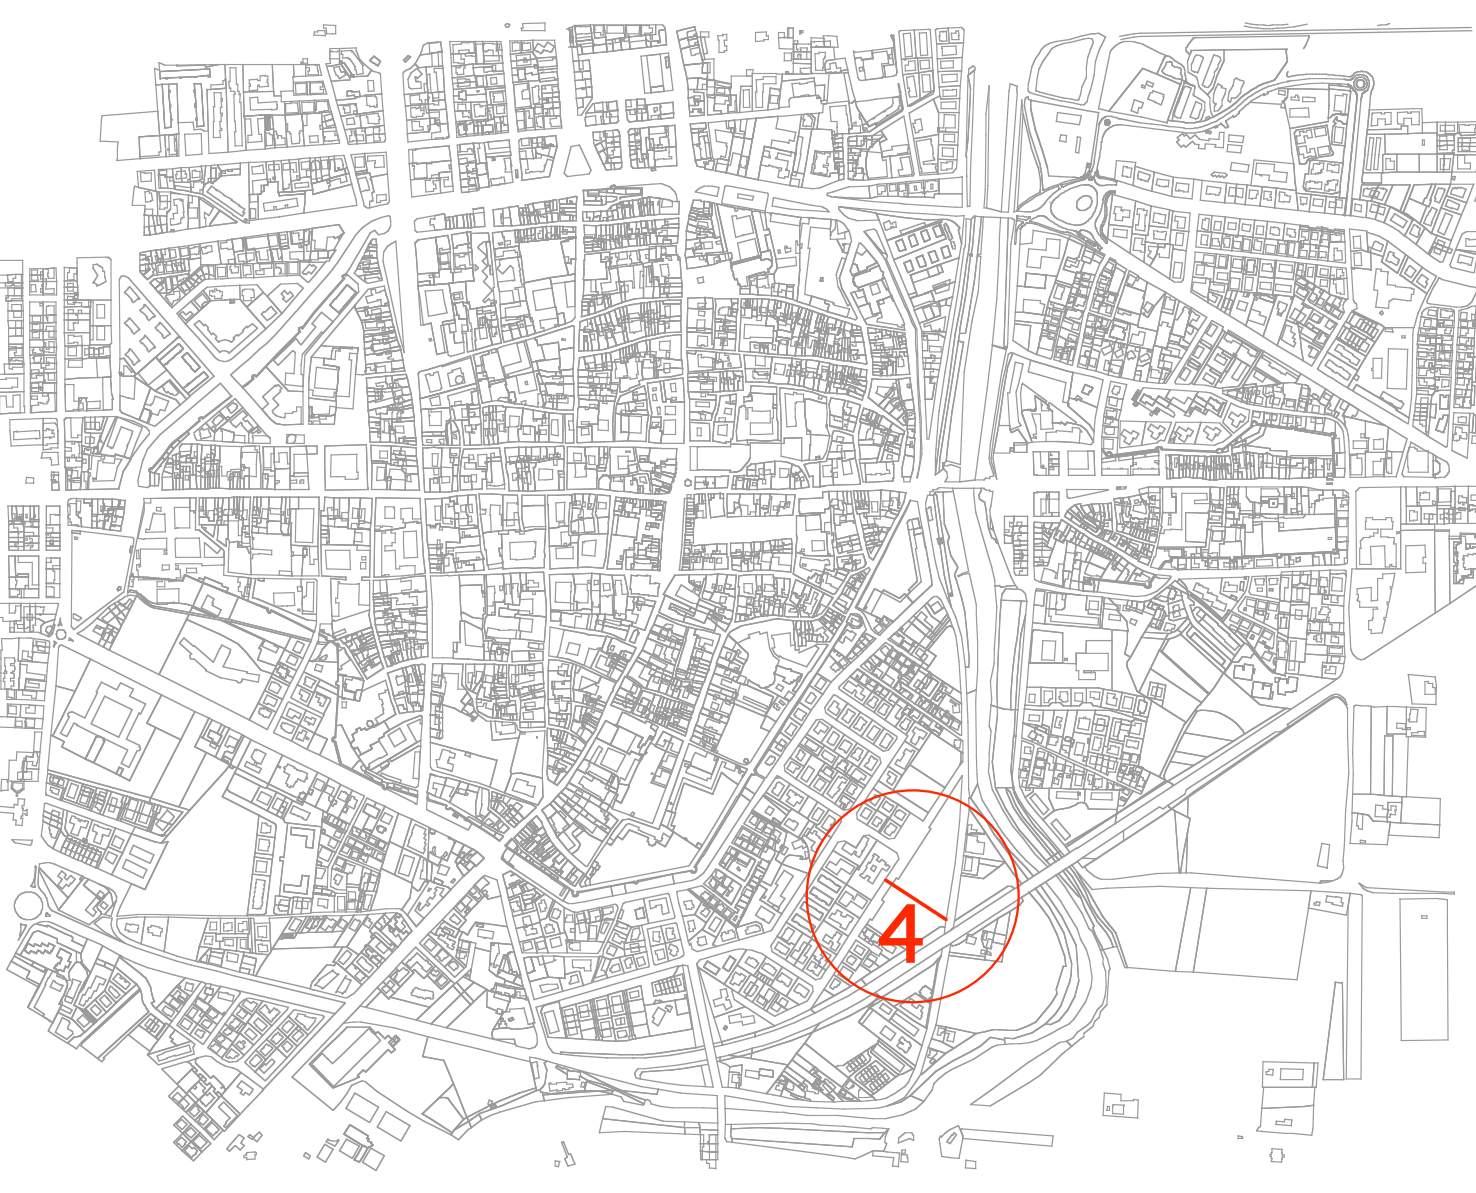


PLANIMETRIA AREA DI INTERVENTO

scala 1:500



ATTRAVERSAMENTO PEDONALE RIALZATO

scala 1:200

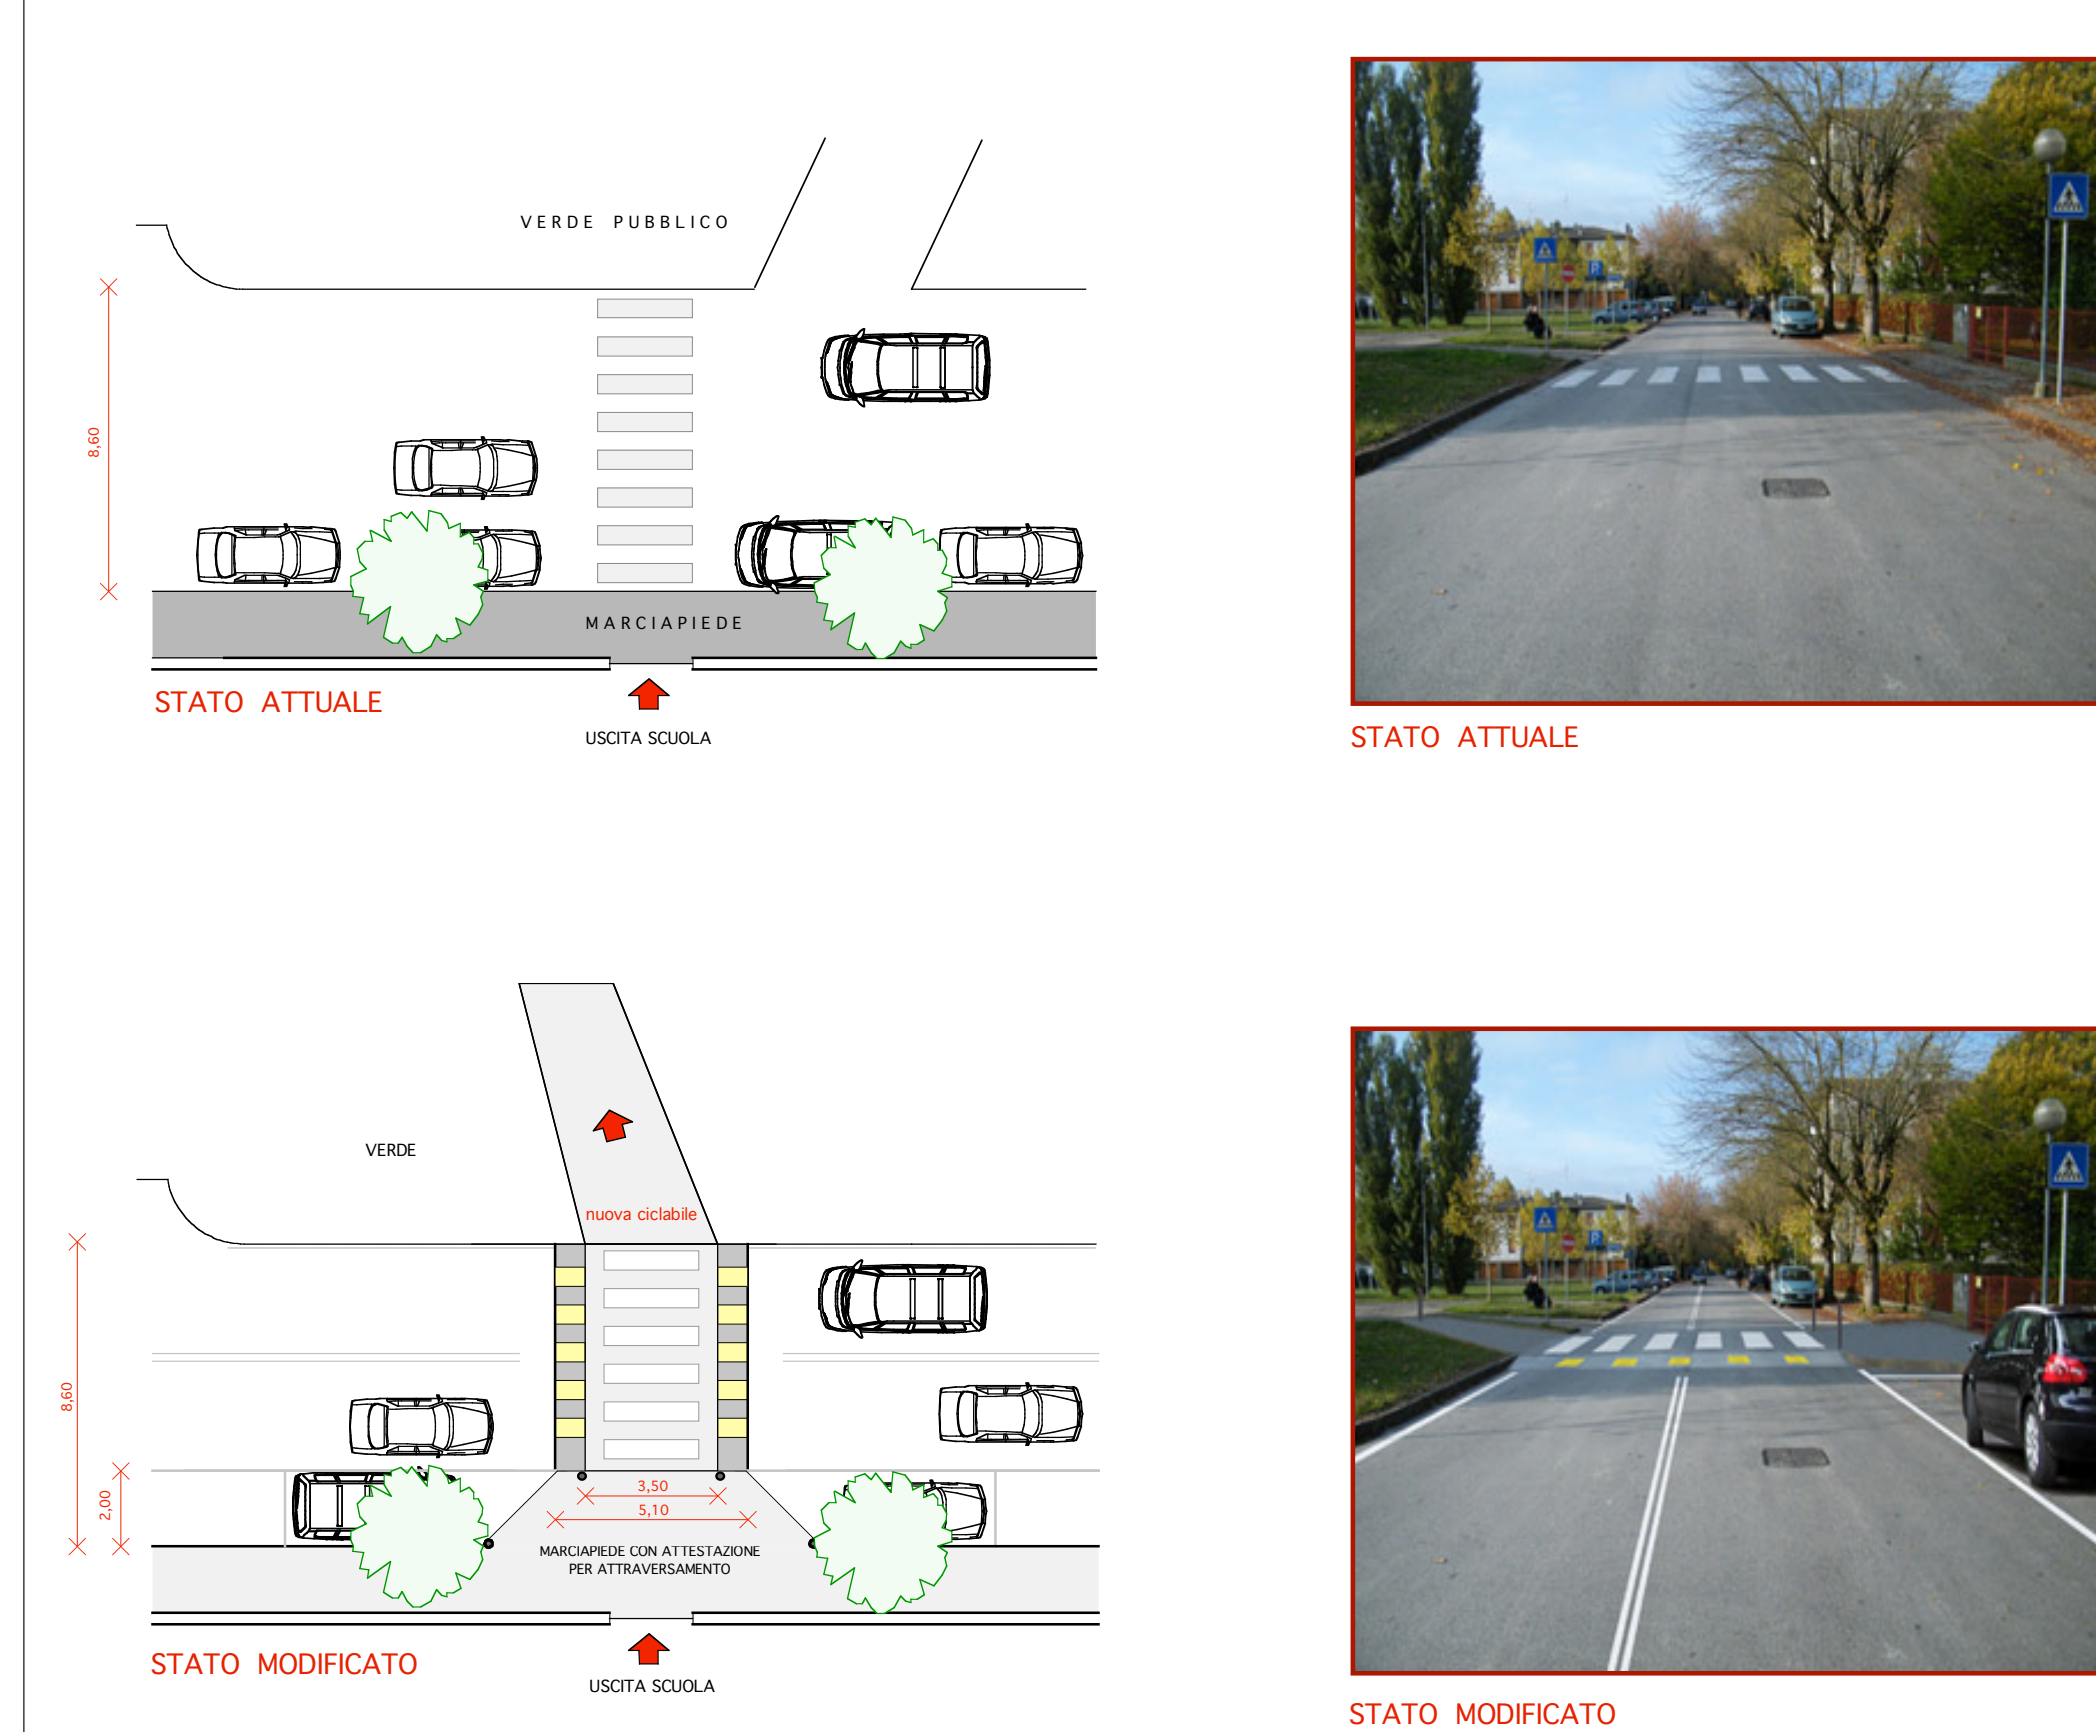

PERCORSO CICLOPEDONALE E ATTRAVERSAMENTO PEDONALE RIALZATO

scala 1:25

