



COMUNE DI FAENZA
Settore Lavori Pubblici
Servizio Infrastrutture



IV e V Programma annuale di attuazione del PNSS
Regione Emilia Romagna

PROGETTO AMICO

Azioni Multidisciplinari ed Integrate per un Contrasto Organico
del fenomeno degli incidenti stradali nel Comune di Faenza

PROGETTO ESECUTIVO

INTERVENTO N. 5 -
ATTRAVERSAMENTI PEDONALI VIA VITTORIO VENETO

RAPP.:
1:10.000
1:2.000
1:1.000
1:200



TAVOLA: 5

PROGETTISTA
Ing. Patrizia Barchi

COLLABORATORI ALLA PROGETTAZIONE
Geom. Selvatici Emilio
Arch. Eleonora Visani
Geom. Jlenia Bendoni
Roberto Lamberti


DATA:
Marzo 2016

P:\levisani\LAVORI IN CORSO\PNSS-PIANO NAZ.SICUREZZA STRADALE\PROGETTO ESECUTIVO\INTERVENTO_5_OK.dwg

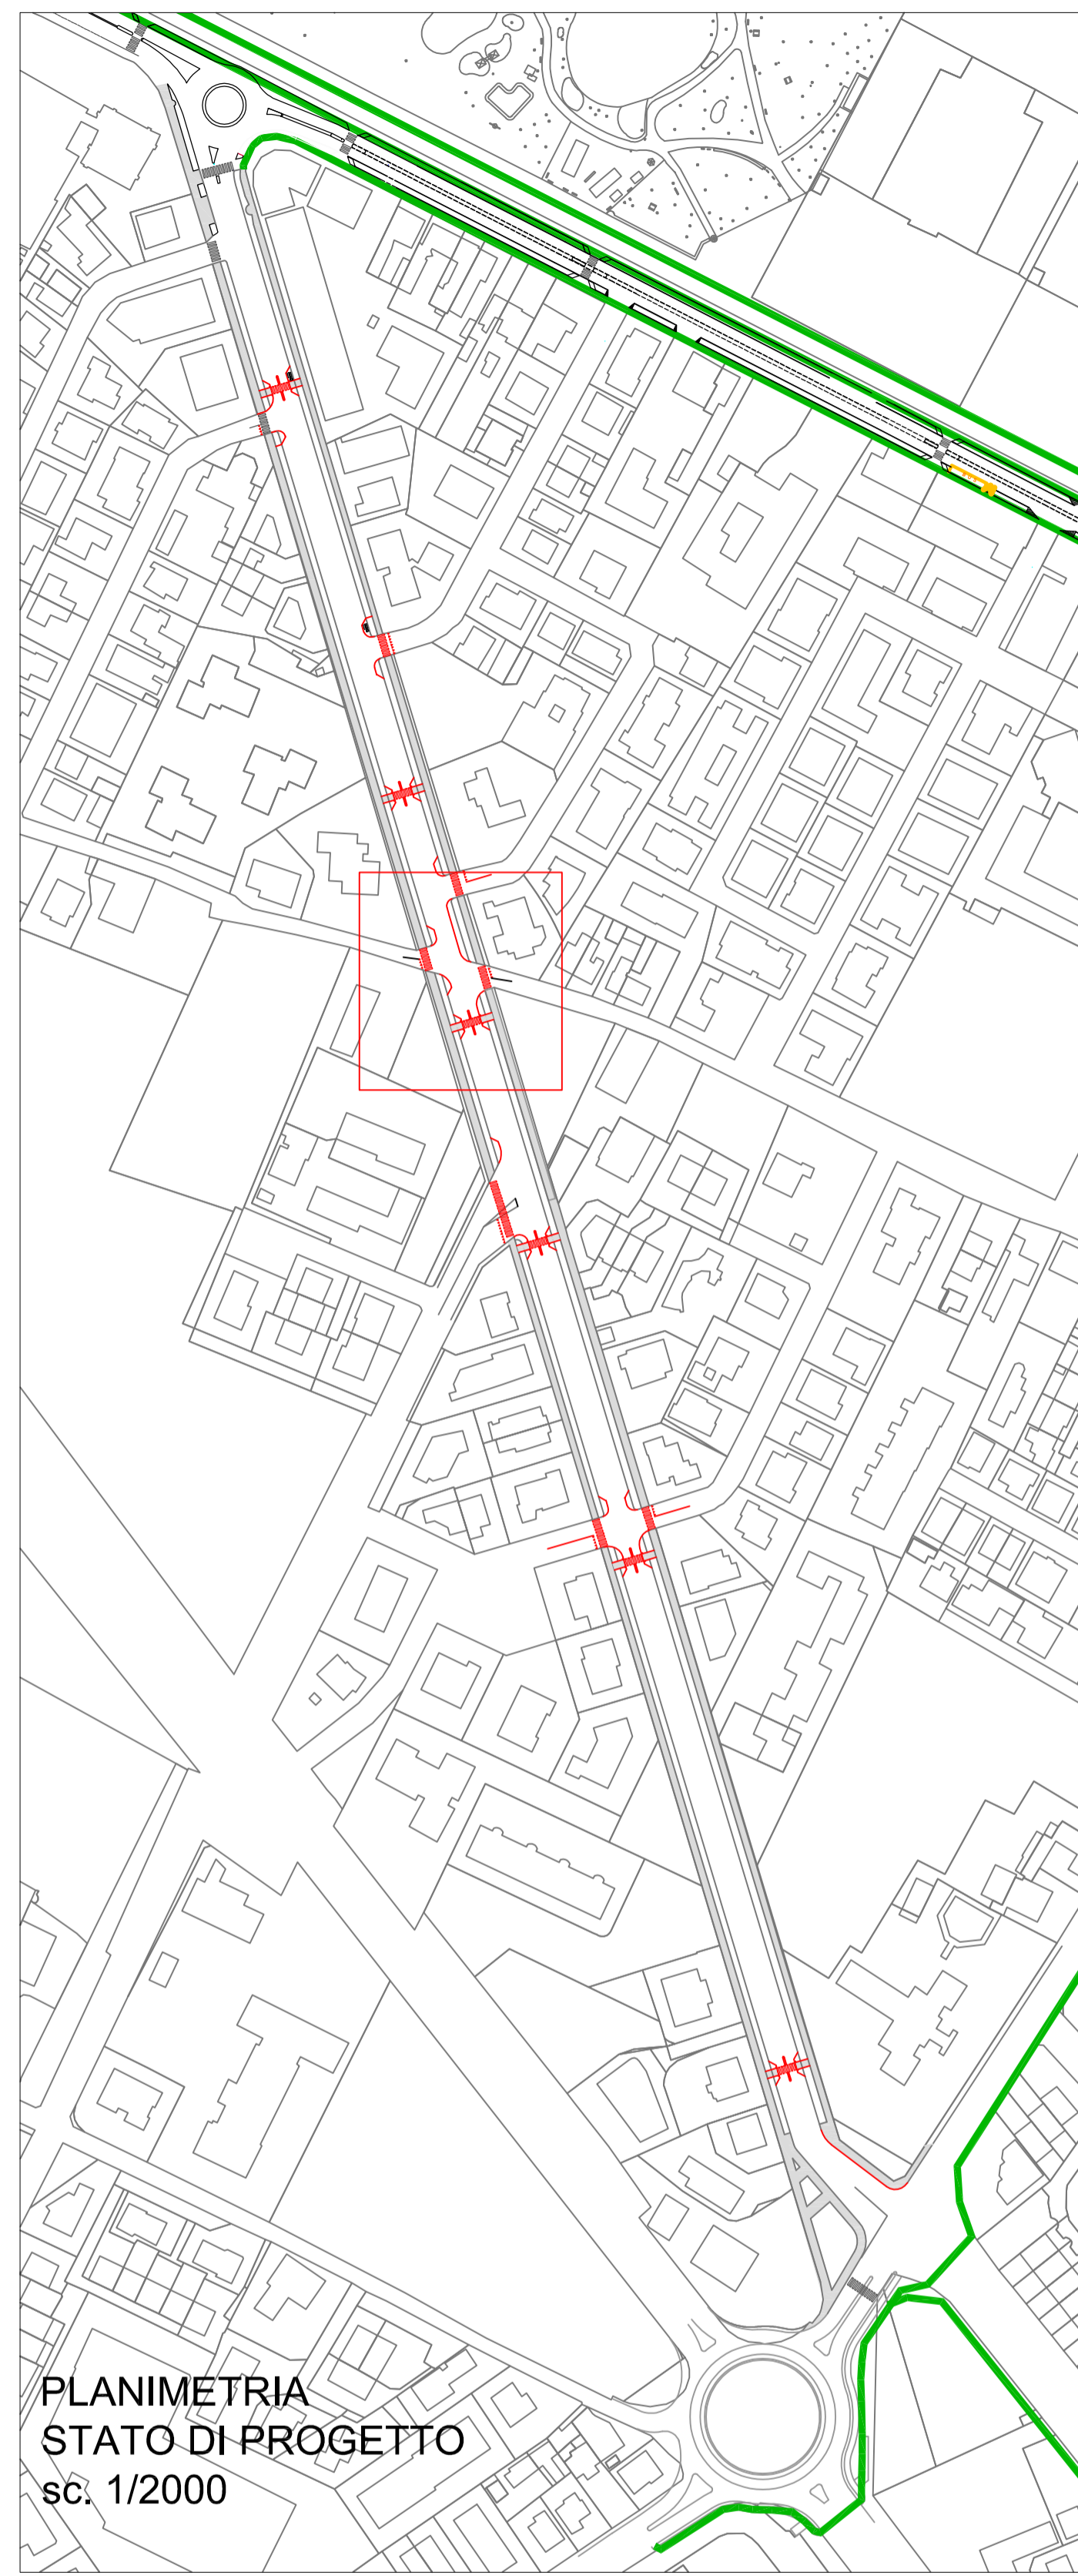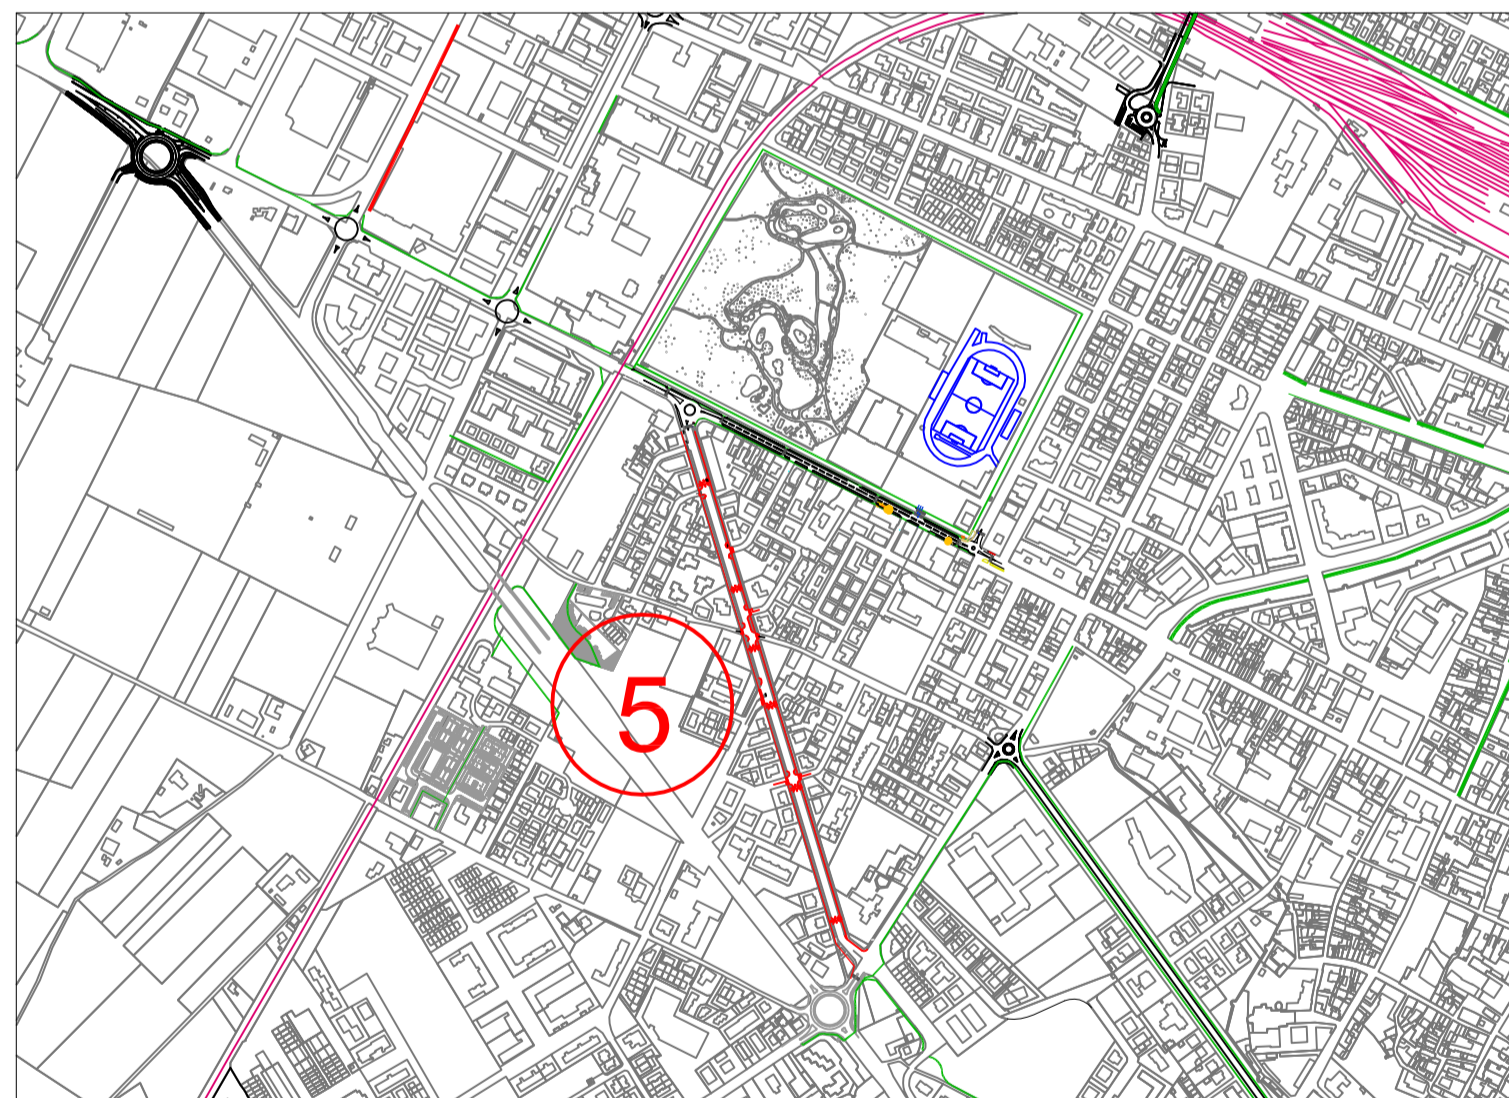

PLANIMETRIA
STATO DI PROGETTO
sc. 1/2000

Piste ciclo pedonali esistenti Pista ciclo pedonale di progetto

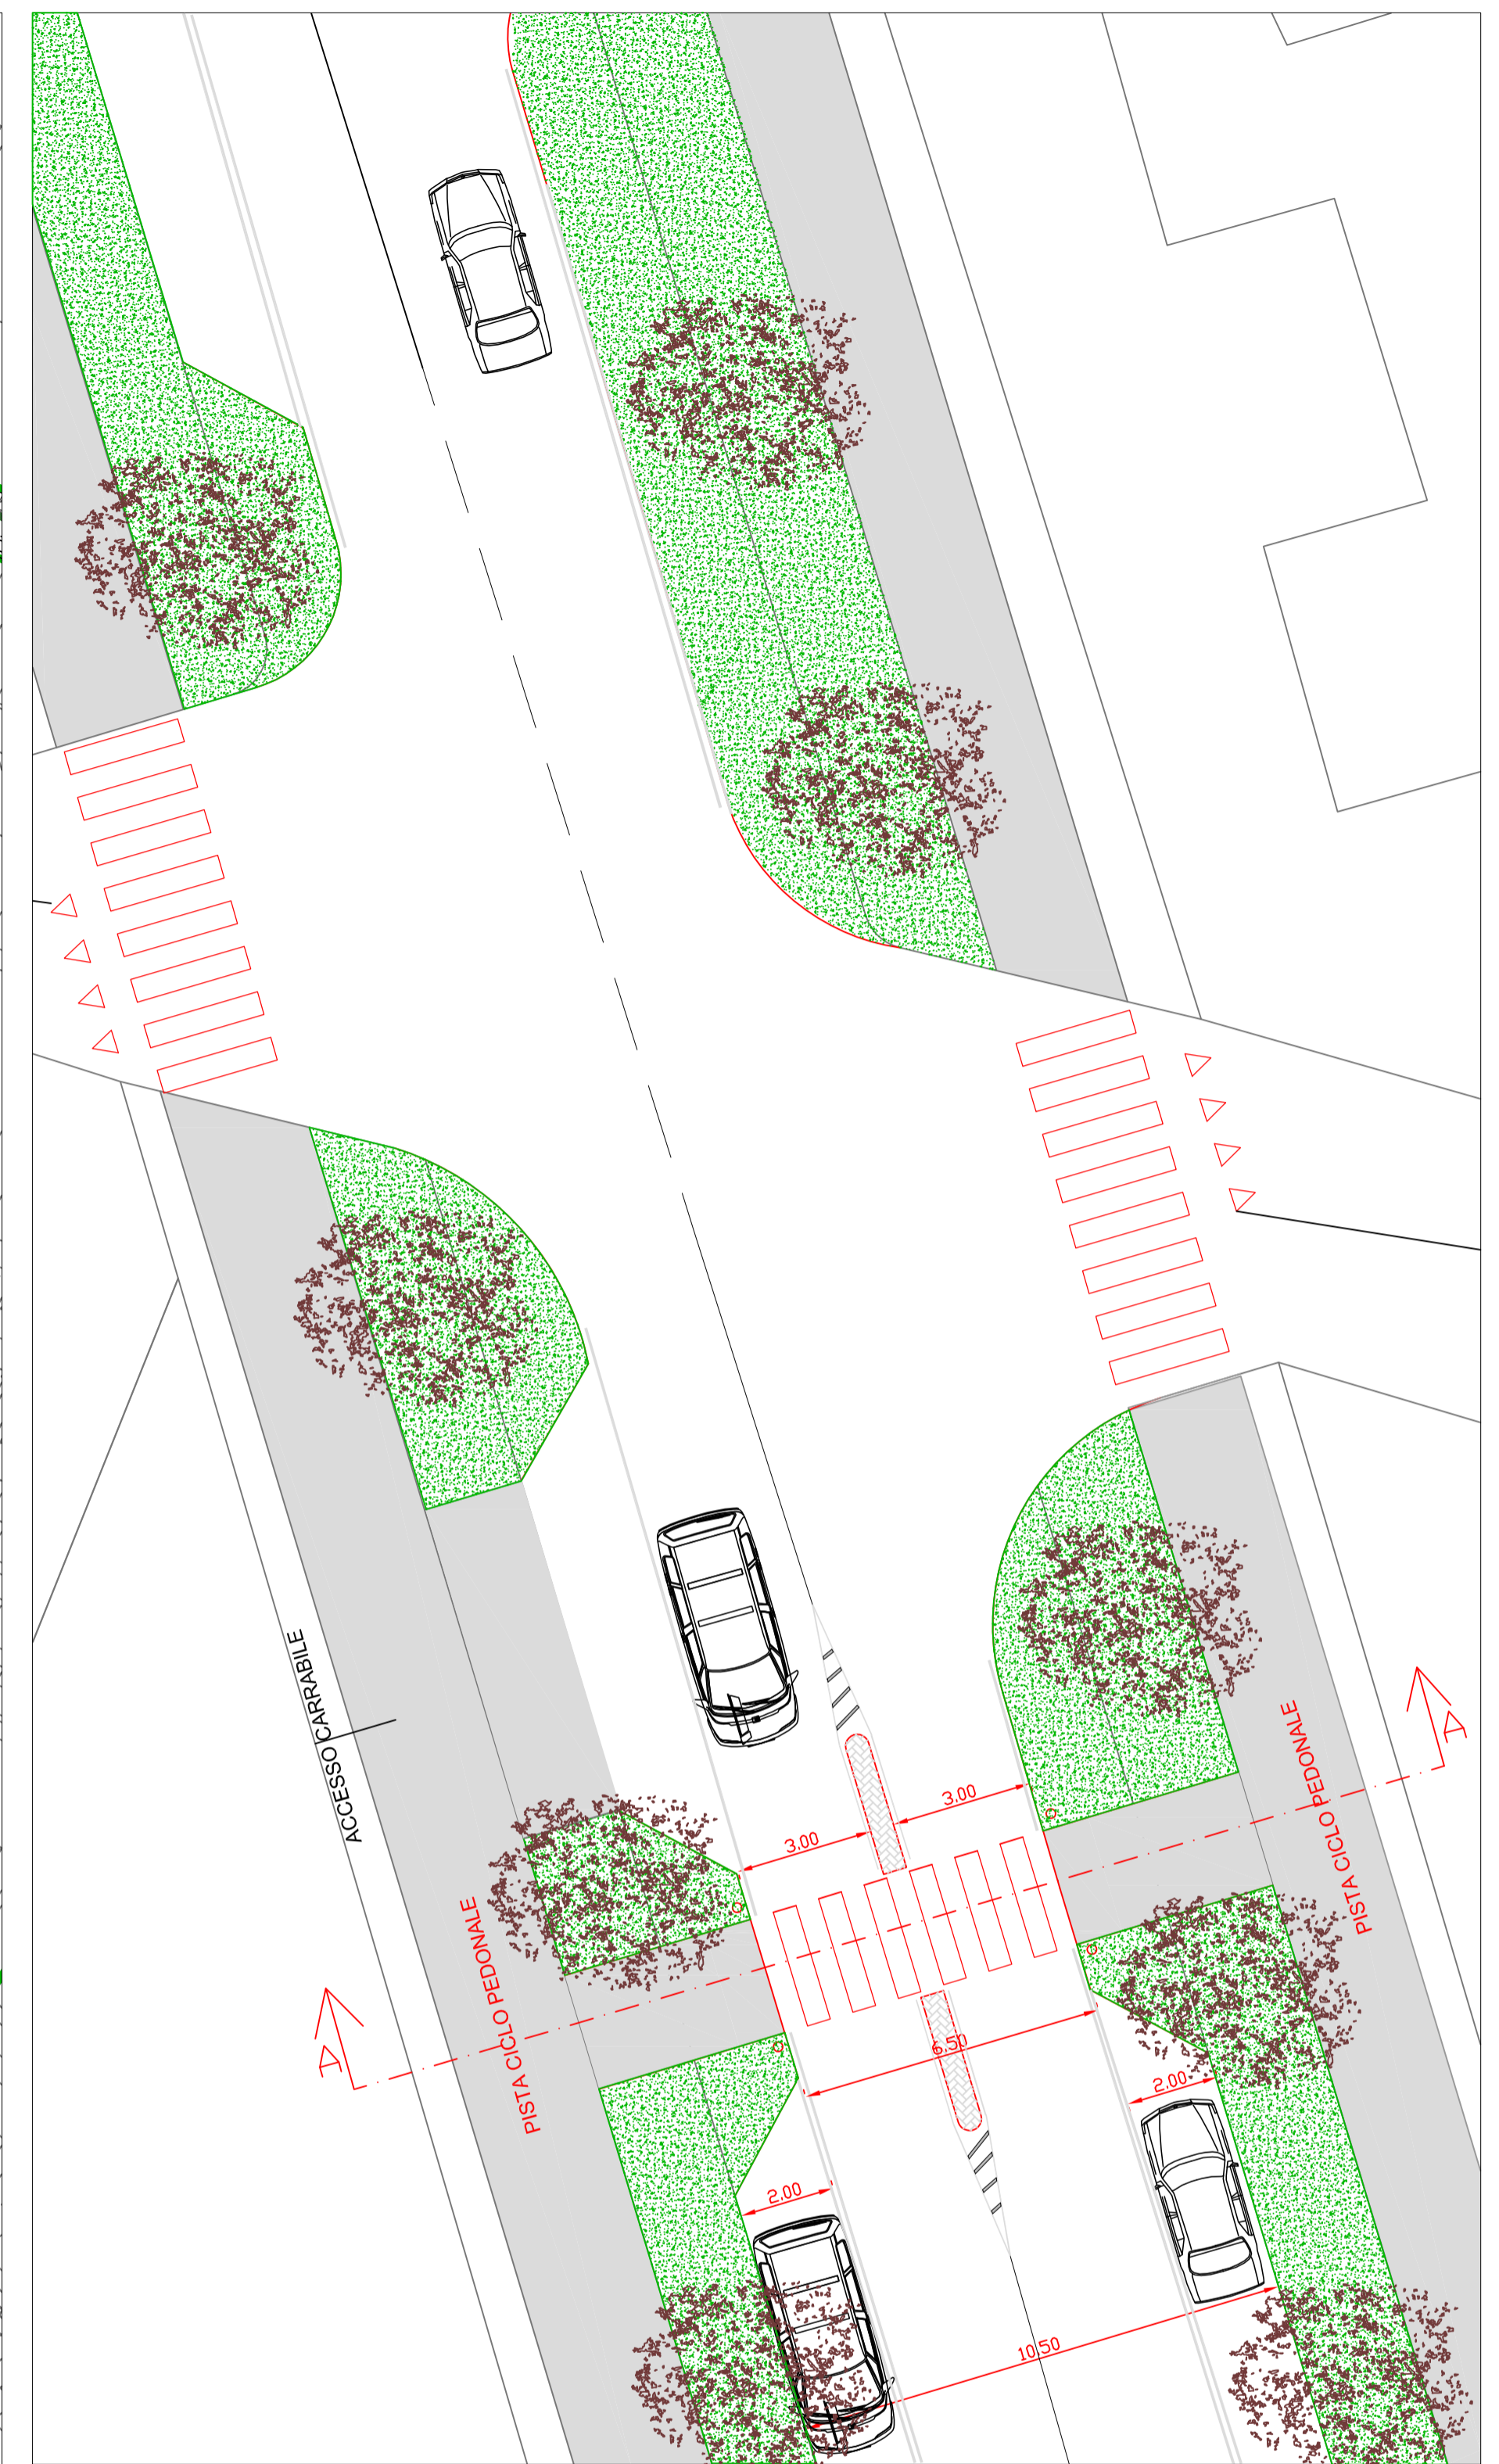


PARTICOLARE ATTRAVERSAMENTO PEDONALE
INTERSEZIONE Viale Vittorio Veneto/Via Volpaccino/Via Zara
sc. 1/125



FOTO STATO ATTUALE



ELABORAZIONE GRAFICA

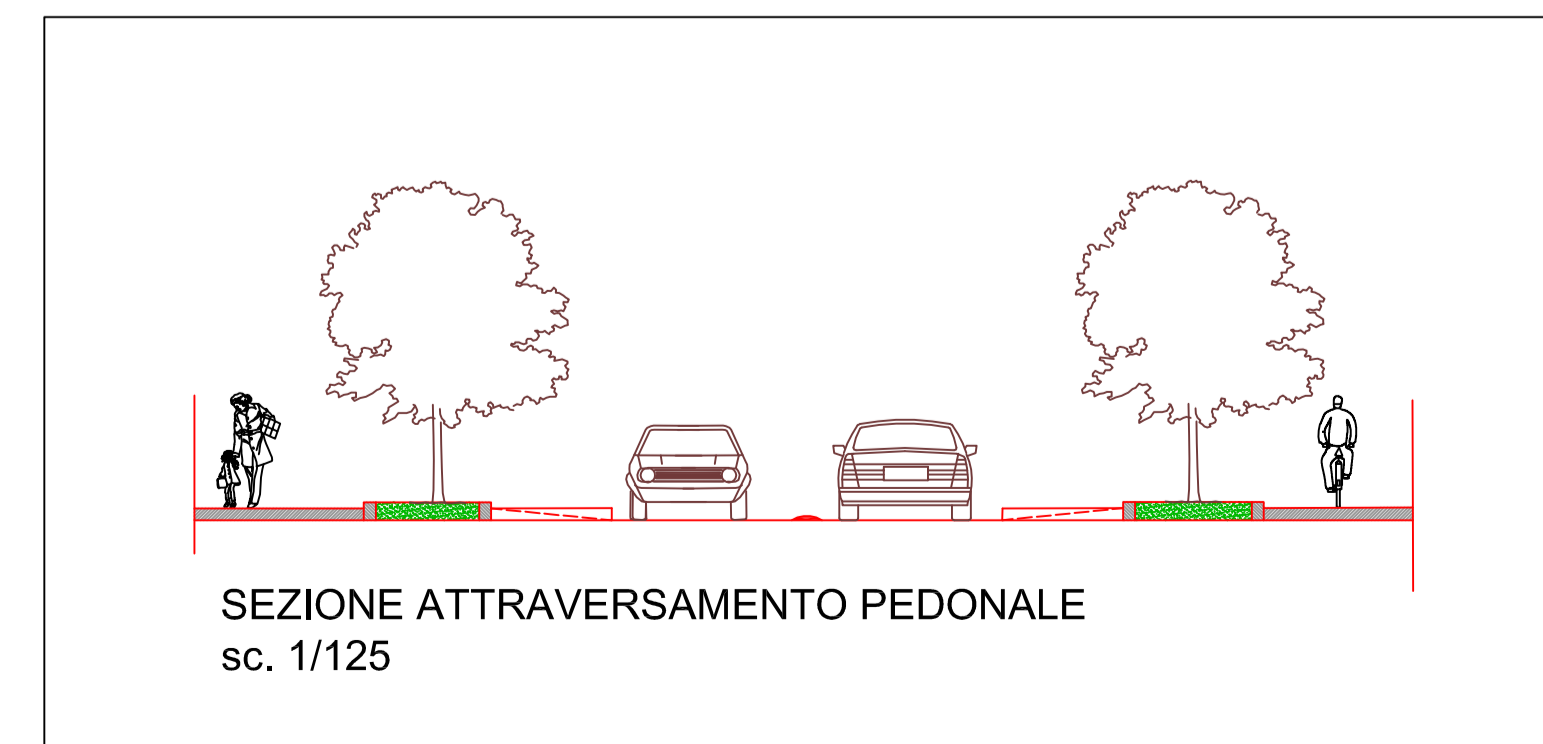

SEZIONE ATTRAVERSAMENTO PEDONALE
sc. 1/125