COMUNE DI FAENZA

Settore Lavori Pubblici
Servizio Edifici

SCUOLA MEDIA "STROCCHI"
Via Carchidio S
ADEGUAMENTI

OPERE EDILI DI ADEGUAMENTO

ELABORATI:
PROGETTO ESECUTIVO
OPERE EDILI - STATO DI FATTO, PROGETTO E INTERVENTI

SCALE:
1:1000
1:100

TAVOLA:
1 esecutivo

DATA:
04/11/2016

PROGETTISTA
ARCHITETTONICO
Arch. Elisabetta Salvatici

RESPONSABILE UNICO DEL PROCEDIMENTO
Arch. Claudio Coveri

PERCORSO:
P:\Lavori Pubblici\Scuola Media Strocchi - Adeguamenti sismici RR - Ing. Ale 2014\2016 OPERE EDILI DI ADEGUAMENTO\DISEGNI\TAV1.dwg

INDIVIDUAZIONE ZONE OGGETTO DI INTERVENTO

Piano seminterrato
Scala 1:1.000

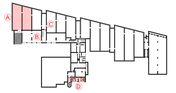

Piano rialzato
Scala 1:1.000

Piano primo
Scala 1:1.000

PIANTA PIANO PRIMO

SCALA 1:100

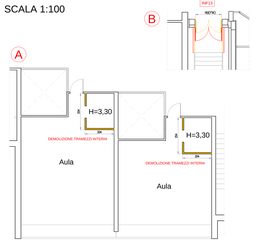

PIANTA SEMINTERRATO

SCALA 1:100

PROGETTO

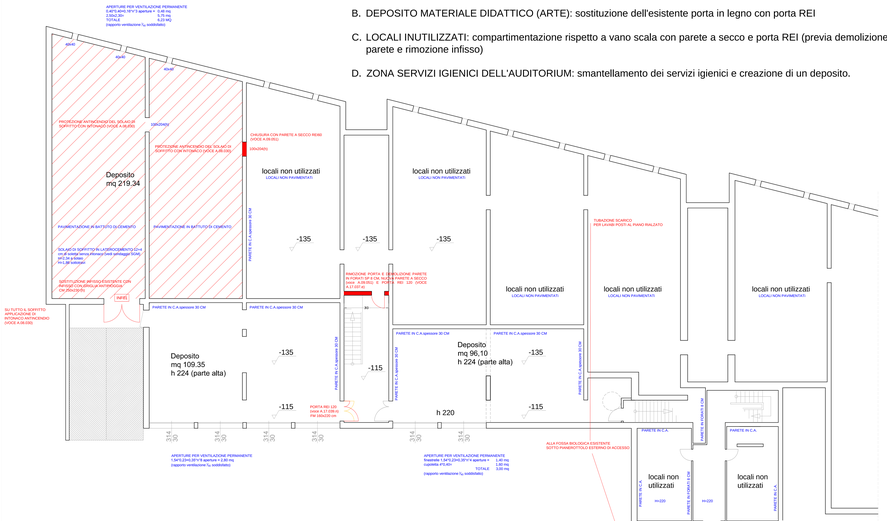

ZONA EX SERVIZI IGIENICI INTERRATO AUDITORIUM

STATO DI FATTO

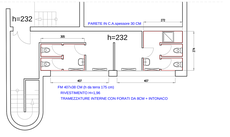

INTERVENTI

ELENCO INTERVENTI AL PIANO SEMINTERRATO:

A. ZONA DEPOSITO (ex garage): compartimentazione REI 60 con chiusura con parete a secco della porta di comunicazione con il resto dell'interrato, applicazione di intonaco antincendio sul soffitto e sostituzione portone esistente con portone grigliato

B. DEPOSITO MATERIALE DIDATTICO (ARTE): sostituzione dell'esistente porta in legno con porta REI

C. LOCALI INUTILIZZATI: compartimentazione rispetto a vano scala con parete a secco e porta REI (previa demolizione parete e rimozione infisso)

D. ZONA SERVIZI IGIENICI DELL'AUDITORIUM: smantellamento dei servizi igienici e creazione di un deposito.

PIANTA PIANO RIALZATO

SCALA 1:100

PROGETTO

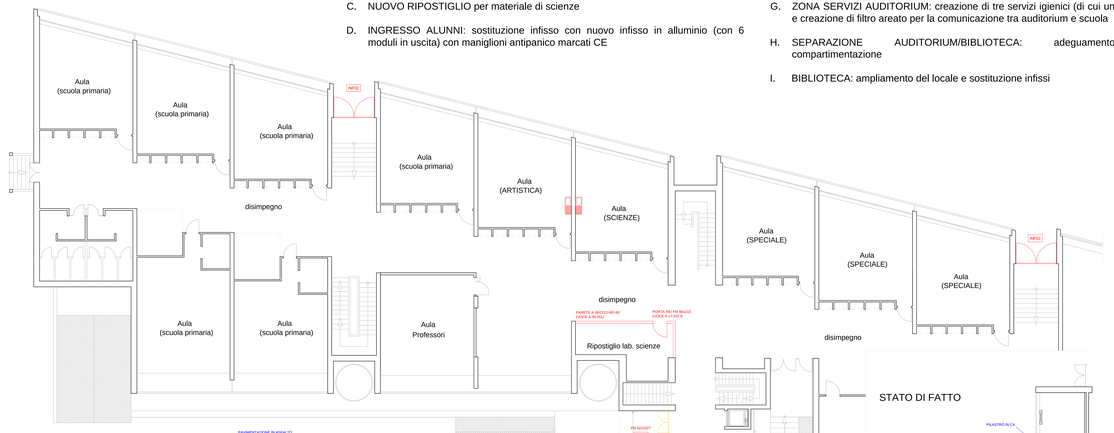

ELENCO INTERVENTI AL PIANO RIALZATO:

A. USCITE DI SICUREZZA SUL RETRO: sostituzione infissi con nuovi infissi in alluminio con maniglioni antipanico marcati CE

B. AULE DI ARTISTICA E DI SCIENZE: installazione di lavabi

C. NUOVO RIPOSTIGLIO per materiale di scienze

D. INGRESSO ALUNNI: sostituzione infisso con nuovo infisso in alluminio (con 6 moduli in uscita) con maniglioni antipanico marcati CE

E. RAMPA ESTERNA: adeguamento pendenza

F. AUDITORIUM: rimozione e smaltimento della pavimentazione in vinile contenente amianto e sostituzione degli infissi delle uscite di emergenza con maniglioni antipanico marcati CE

G. ZONA SERVIZI AUDITORIUM: creazione di tre servizi igienici (di cui uno handicap) e creazione di filtro areato per la comunicazione tra auditorium e scuola

H. SEPARAZIONE AUDITORIUM/BIBLIOTECA: adeguamento della compartimentazione

I. BIBLIOTECA: ampliamento del locale e sostituzione infissi

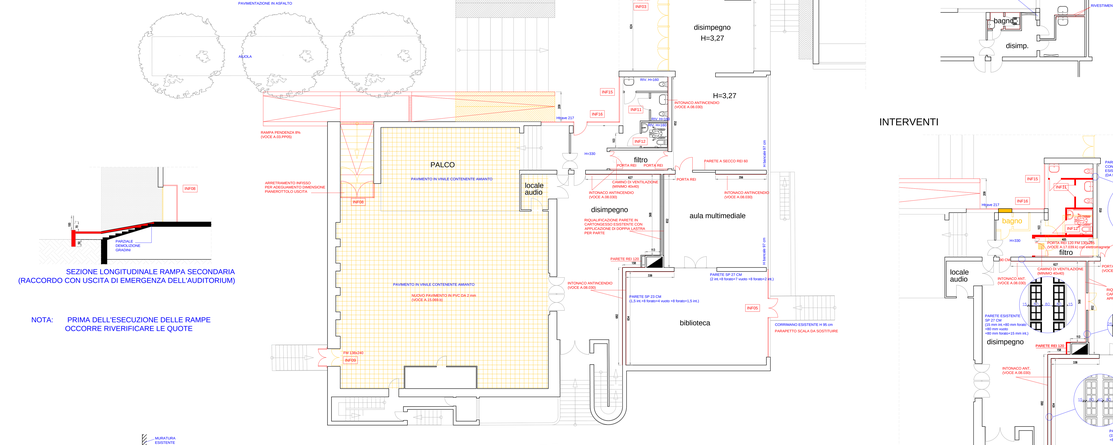
PAVIMENTAZIONE IN ASFALTO
AIUOLA
RAMPA PENDENZA 8% (VOCE A.05.RP08)
PALCO
PAVIMENTO IN VINILE CONTENENTE AMIANTO
locale audio
disimpegno
filtro
PORTA REI
PORTA REI
PORTA REI
PARETE A SECCO REI 60
PARETE A SECCO REI 60
PARETE SP 27 CM (1 mc di forato e 7 vuoti +8 forato+1 lastra)
PARETE SP 27 CM (1 mc di forato e 7 vuoti +8 forato+1 lastra)
PARETE SP 27 CM (1 mc +8 forato+ vuoto +8 forato+1,5 ml.)
PARETE SP 27 CM (1 mc +8 forato+ vuoto +8 forato+1,5 ml.)
PARETE REI 60
PARETE REI 60
PARETE REI 60