COMUNE DI FAENZA
Settore Lavori Pubblici
Servizio Infrastrutture

Adeguamento e messa in sicurezza Strada Provinciale n.16 e realizzazione pista ciclopedonale Faenza - Borgo Tuliero

PROGETTO ESECUTIVO

CENSIMENTO DELLE INTERFERENZE - HERA

TAVOLA : 8

OTTOBRE 2017

PROGETTISTA
(Ing. Patrizia Barchi)

COLLABORATORI ALLA PROGETTAZIONE
Geom. Emilio Selvatici
Ing. Marco Folli
Arch. Eleonora Visani
Geom. Jlenia Bendoni
Roberto Lamberti

PERCORSO e nome file :
MAC-Lavori Emilio/Ciclabile Borgo Tuliero/2-Esecutivo/Tavole Esecutivo/INTERF HERA TAV8

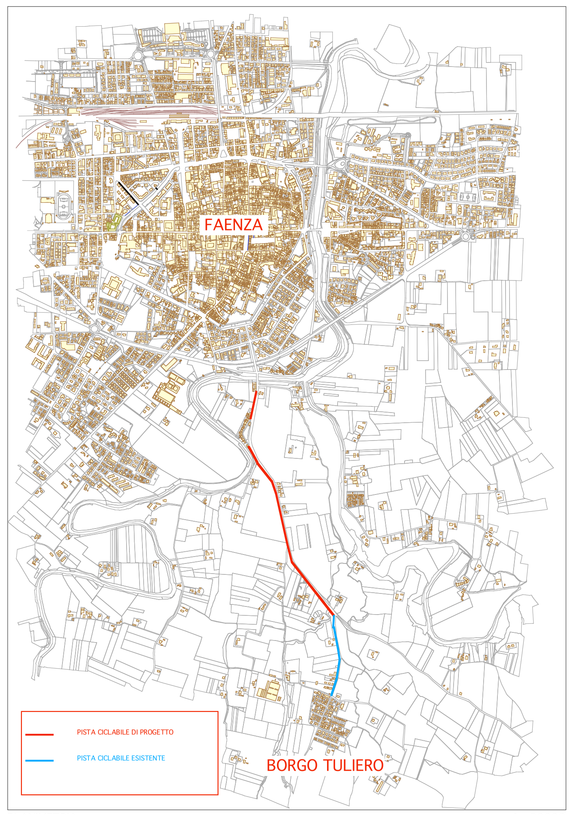

PLANIMETRIA 1 : 20000

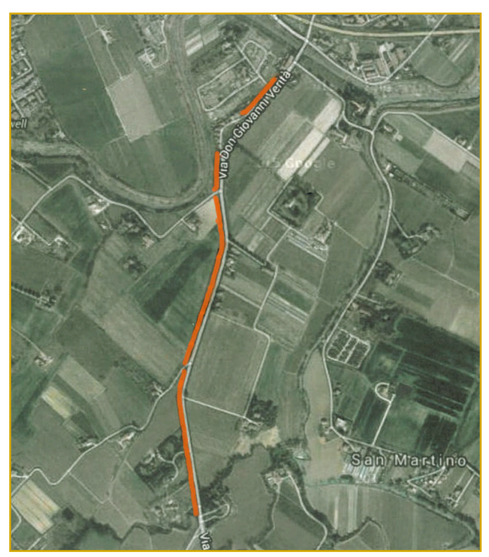

RETE ACQUEDOTTO

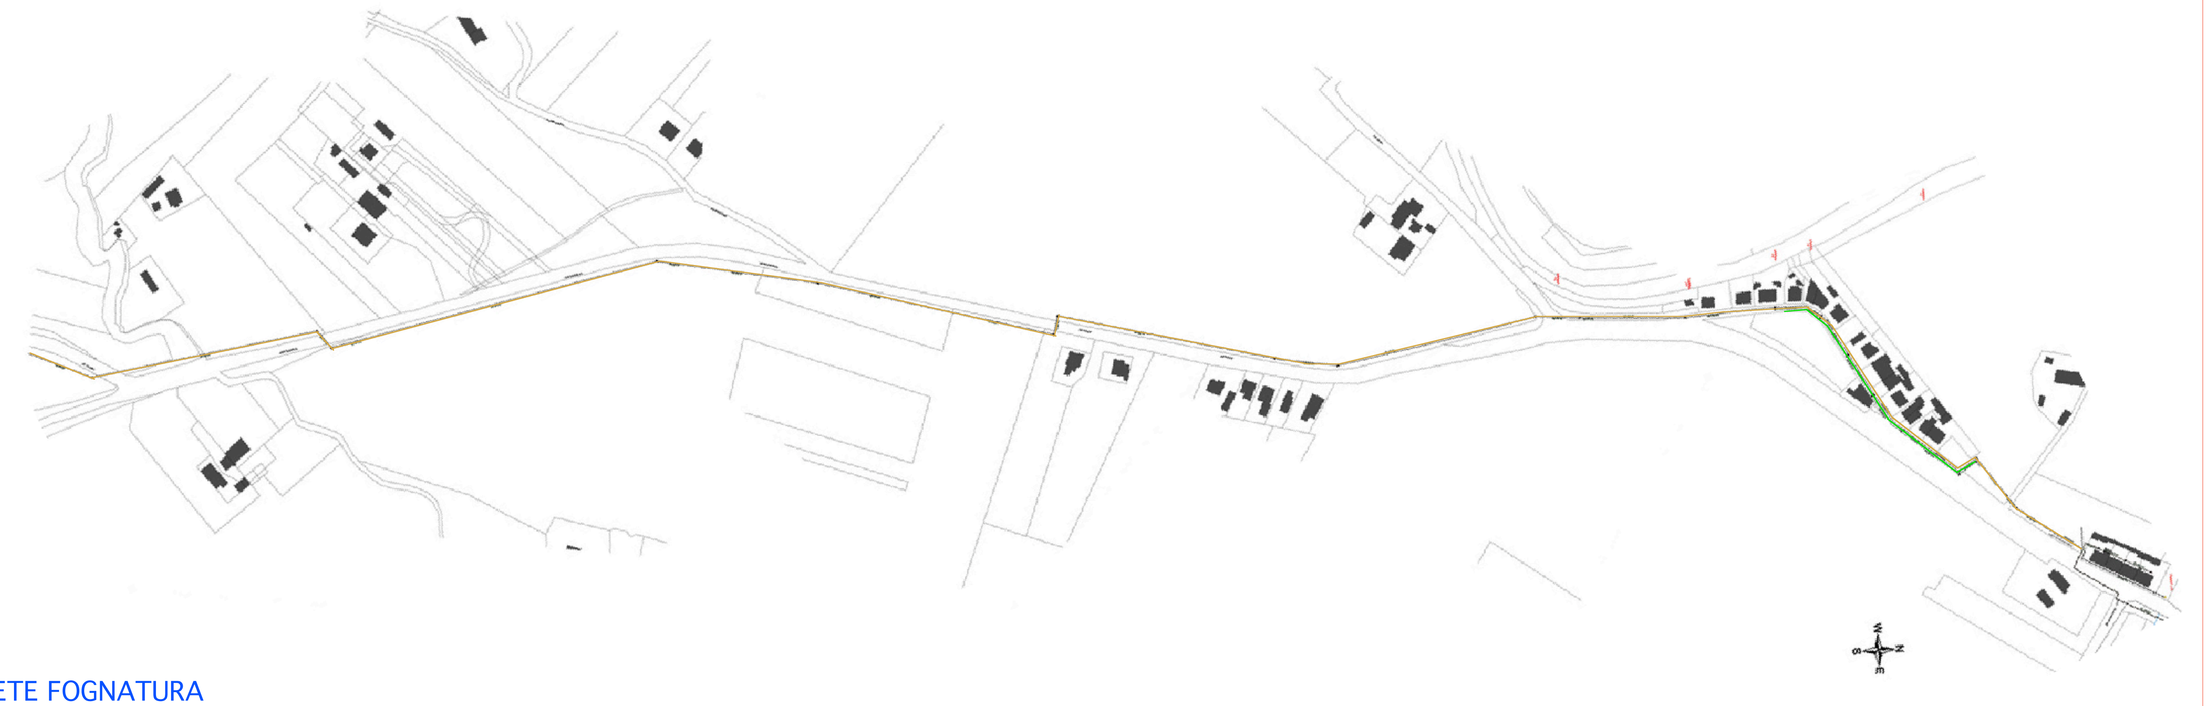

RETE FOGNATURA