



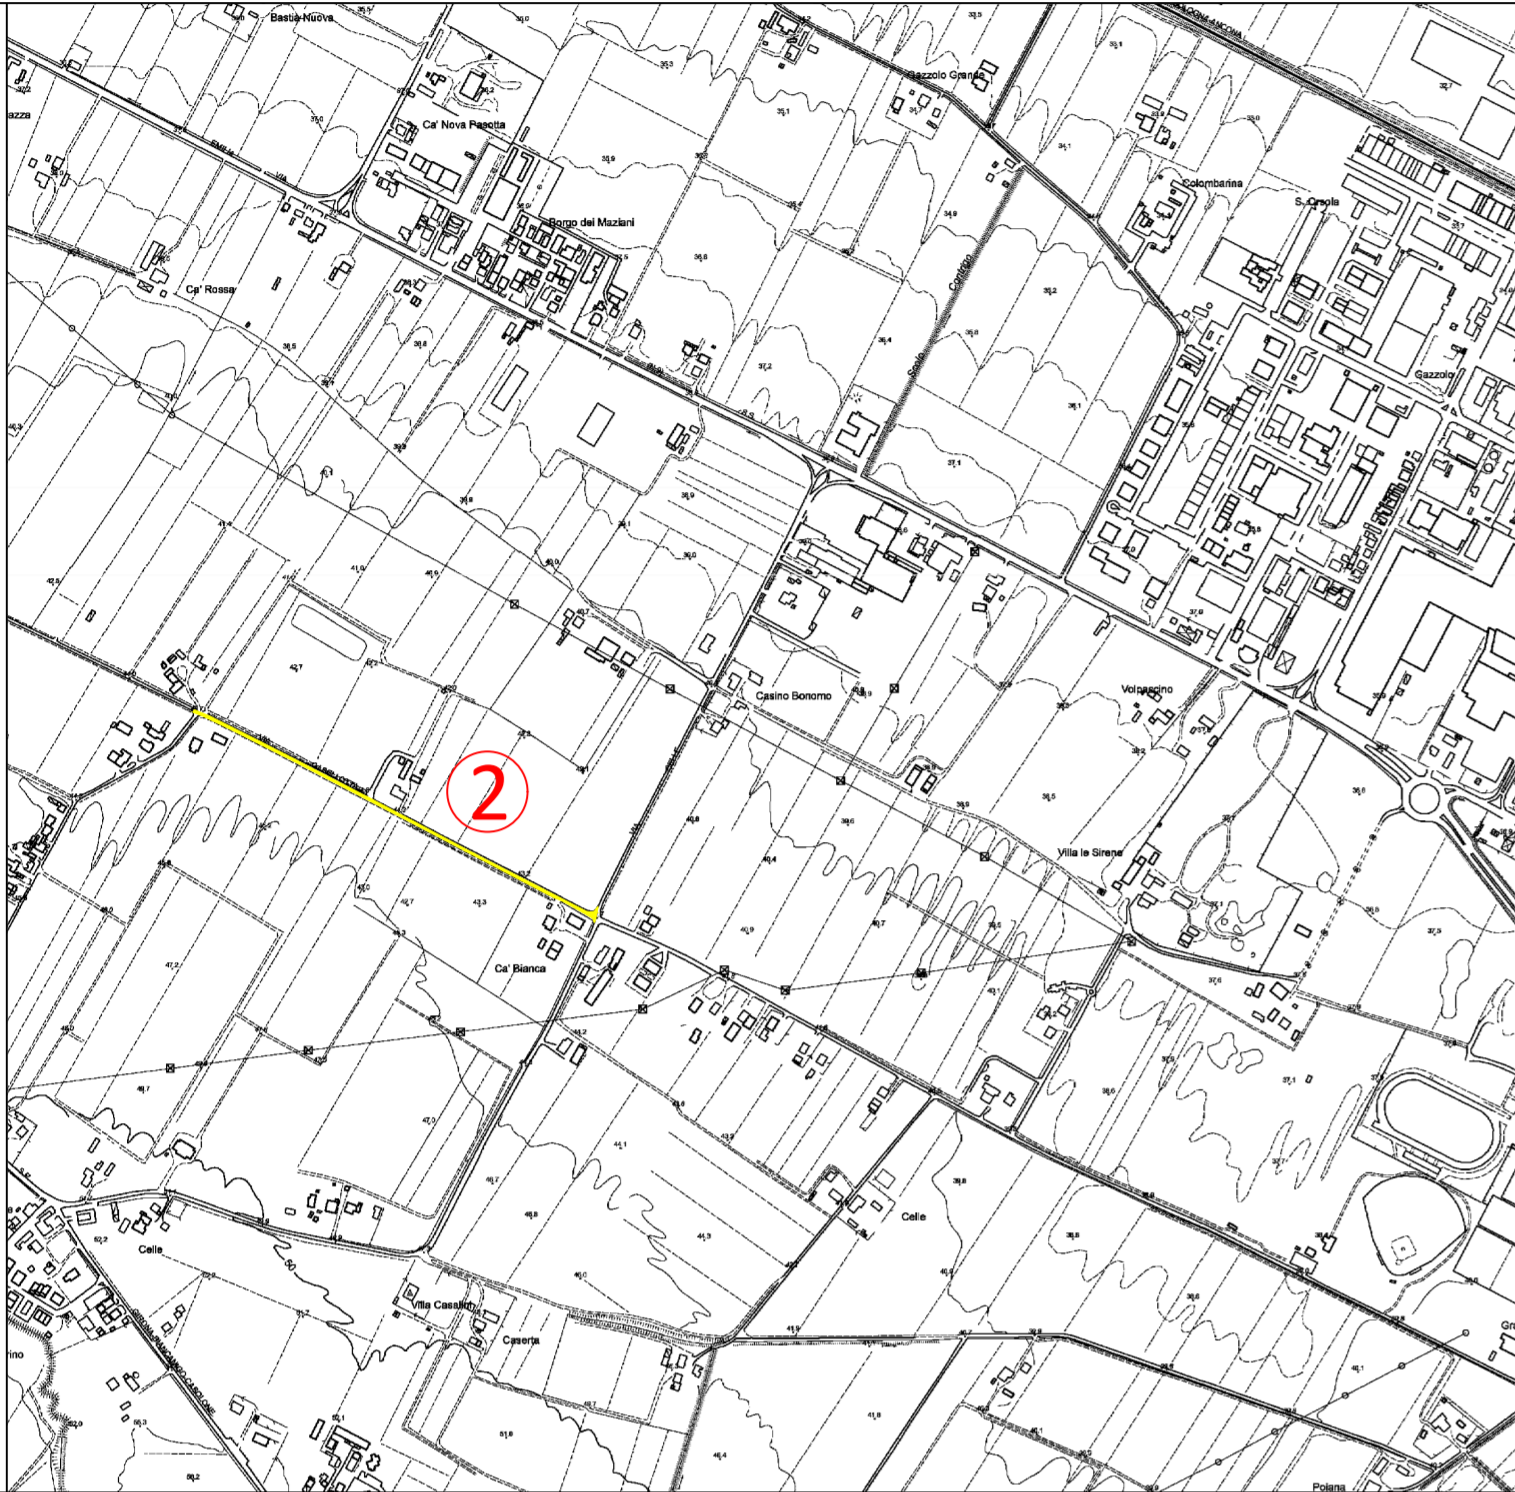


LEGENDA

-  Tratti stradali oggetto di intervento
-  Rotatoria Viale Risorgimento/Via Malpighi
-  Via S. Orsola
-  Via Banaffa



UNIONE DELLA ROMAGNA FAENTINA
Settore Lavori Pubblici
Servizio Progettazione Infrastrutture Manutenzione Faenza

**LAVORI DI RIFACIMENTO MANTO STRADALE
ROTATORIA VIALE RISORGIMENTO/VIA MALPIGHI -
VIA S. ORSOLA - VIA BANAFFA**

PROGETTO ESECUTIVO

ELABORATI:
Planimetria localizzazione interventi

RAPP.:
1:10.000

TAVOLA:
Unica

PROGETTISTA
Ing. Patrizia Barchi

COLLABORATORI ALLA PROGETTAZIONE
Arch. Eleonora Visani
Geom. Emilio Selvatici
Geom. Jlenia Bondoni
Ing. Marco Folli

DATA:
Novembre 2017