

Ente gestore: Ente proprietario:



**COMUNE DI FAENZA**

Plazza del Popolo n. 31 - C.A.P. 48018  
Telefono 0546691111 - Fax 0546691499

GRUPPO DI PROGETTAZIONE:

Progettista Architettonico e coordinamento  
Ing. Elisabetta Rivola (A.C.E.R.)

Progettista Impianti elettrici e meccanici  
Ing. Salvatore Pillitteri (A.C.E.R.)

Progettista Strutture  
Ing. Cangini Daniele

Coordinamento sicurezza:  
Ing. Salvatori Muzio

**PROGETTO DI RIQUALIFICAZIONE EDILIZIA RESIDENZIALE PUBBLICA**

DEMOLIZIONE E RICOSTRUZIONE DI EDIFICIO  
SITO IN VIA PONTE ROMANO, 28 - FAENZA (RA)  
REALIZZAZIONE DI 6 ALLOGGI DI EDILIZIA RESIDENZIALE PUBBLICA









**PROGETTO DEFINITIVO/ESECUTIVO 2° STRALCIO**

File name: 03 PROGETTO DEFINITIVO-ESECUTIVO AGOSTO 16.dwg Disegnatore: Geom. Fiumana G. Scale grafiche: 1:20

PROGETTO: particolari costruttivi

**AR.04**

Emissione 12/04/16 Agg. 01/06/16 Agg. 14/09/16 Agg. 14/09/17

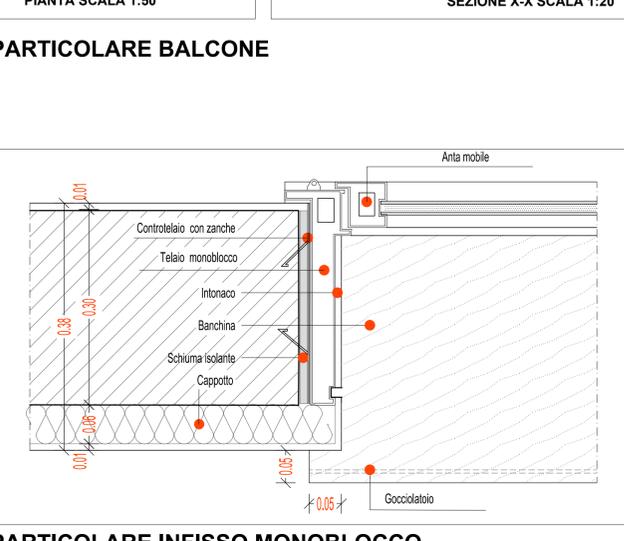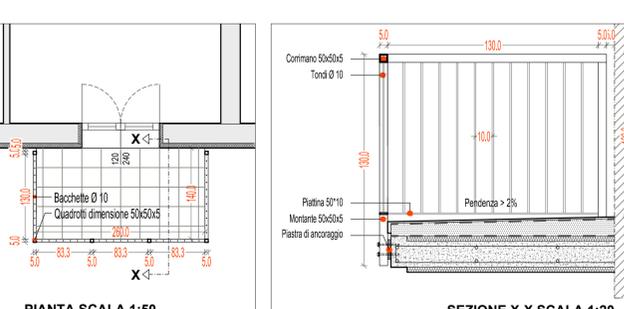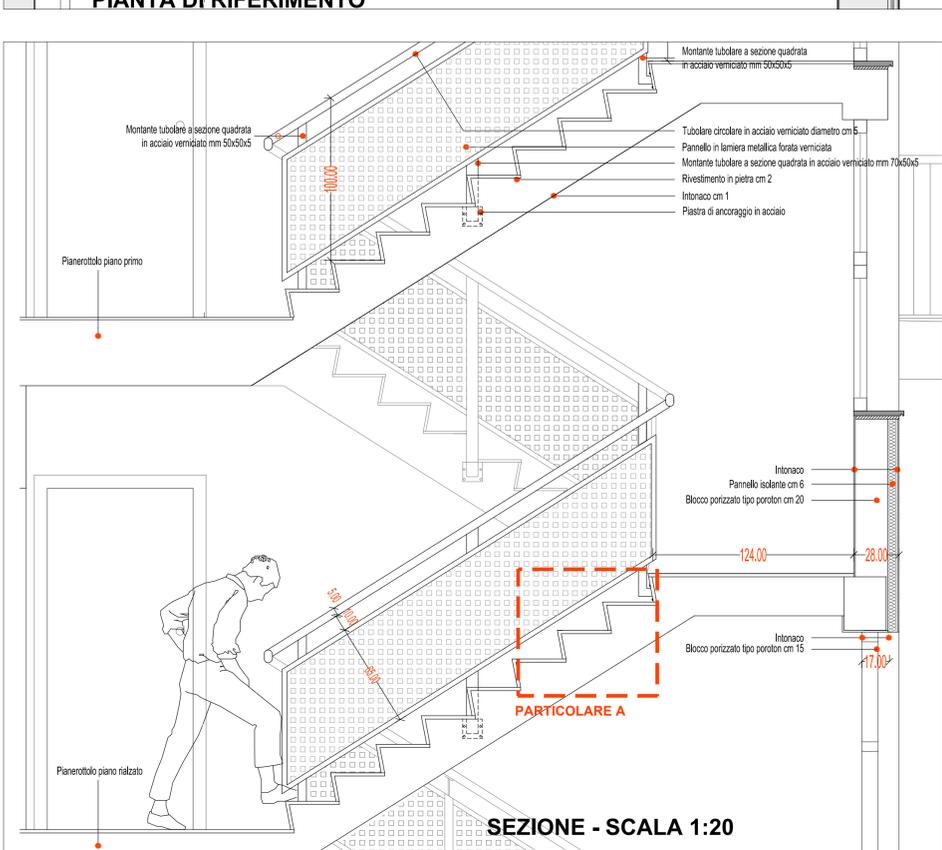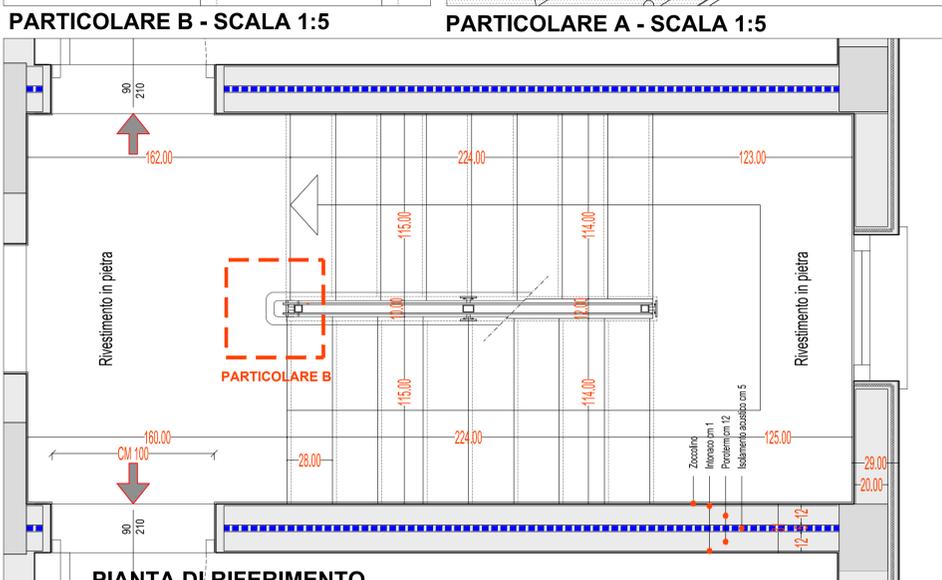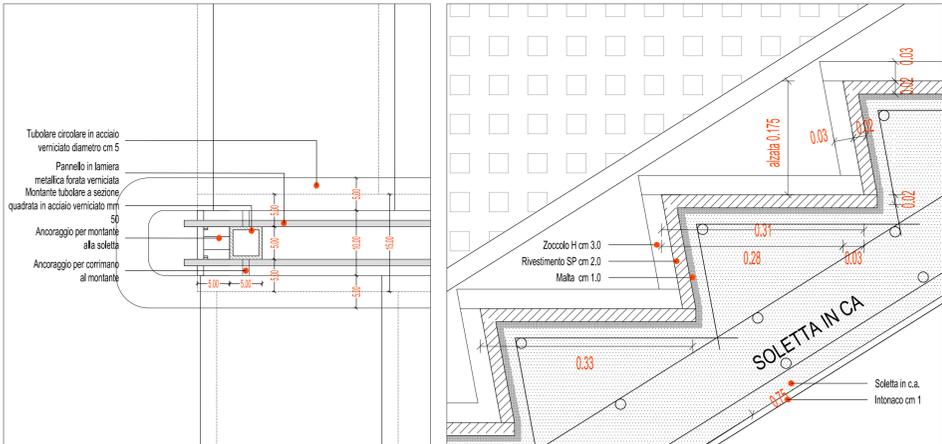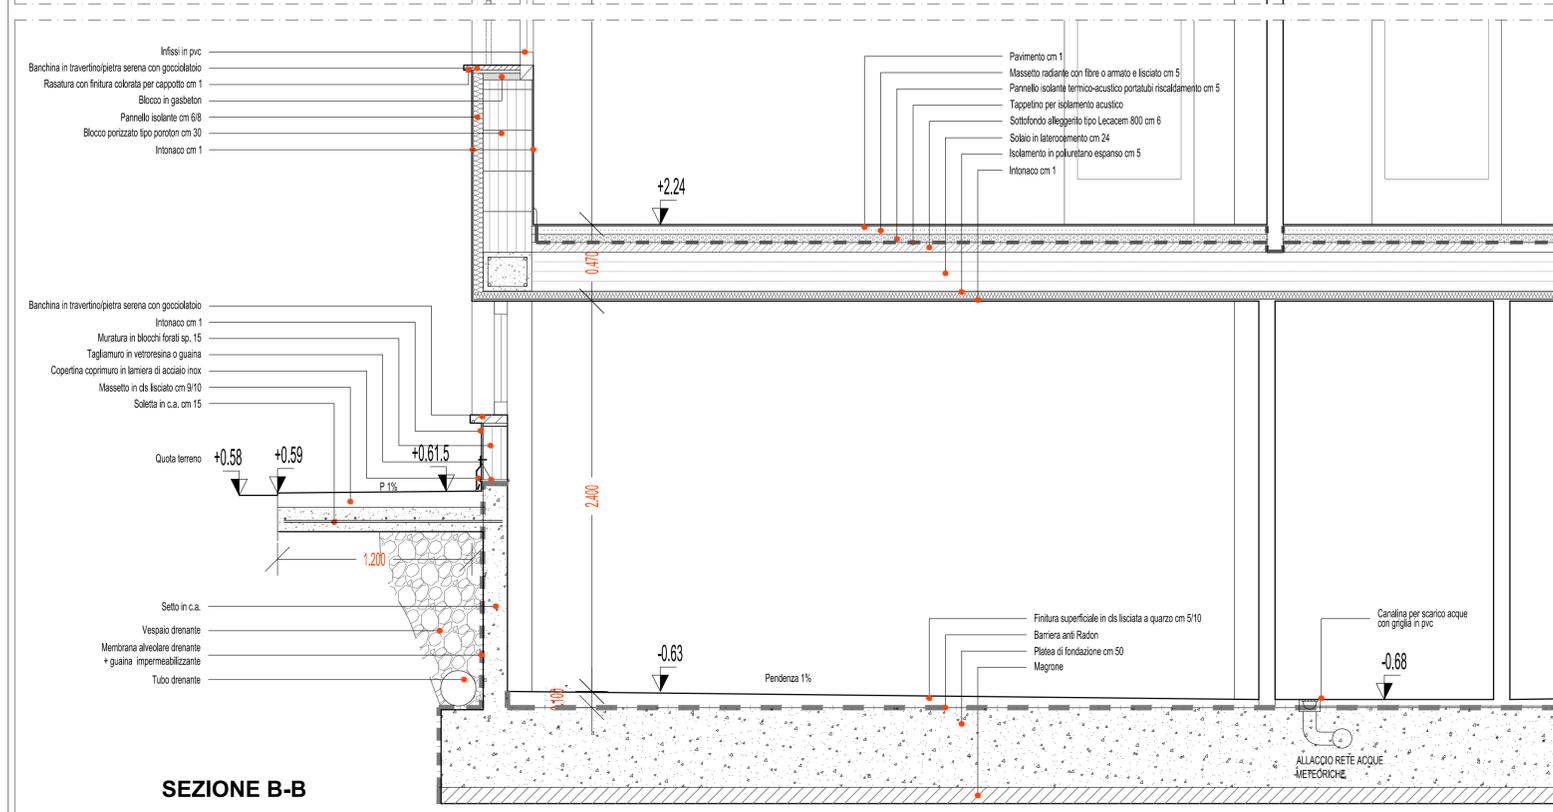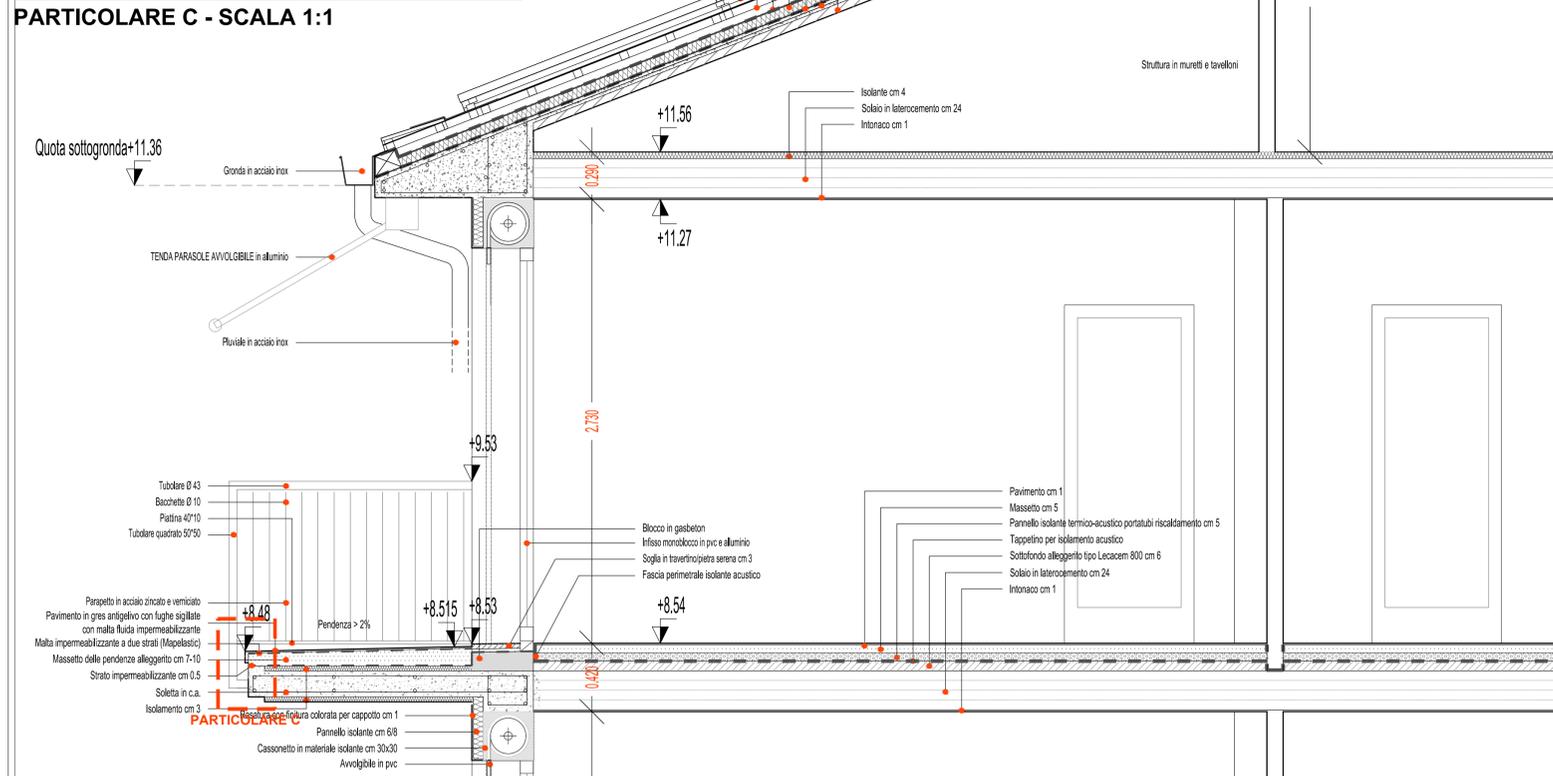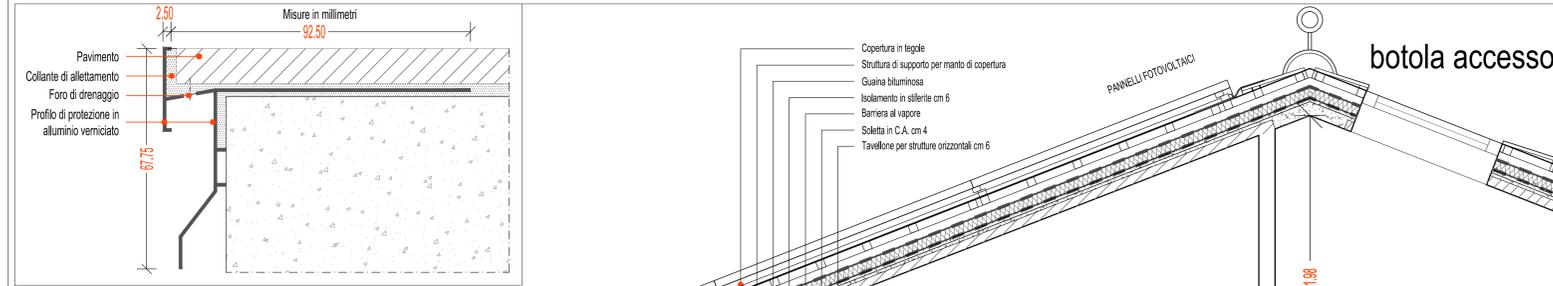

L.M.P.R. Commissione IMPRESE/PERICO ERP 2015/INTEVENTI B/Faenza Via Ponte Romano, 28/PROGETTO DEFINITIVO-ESECUTIVO