




ACER
 AZIENDA CASA EMILIA ROMAGNA
 DELLA PROVINCIA DI RAVENNA
 CF e P.IVA 00080700396 - Via Farni, 26 - 48121 Ravenna
 Tel. 0544 210111 - fax 0544 34146 - info@acervevni.it

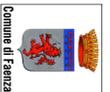

COMUNE DI FAENZA
 Piazza del Popolo n. 31 - C.A.P. 48018
 Telefono 0546891111 - Fax 0546891499

GRUPPO DI PROGETTAZIONE:

Progettista Architettonico e coordinamento
 Ing. Elisabetta Rovati (A.C.E.R.)
 Progettista Impianti elettrici e meccanici
 Ing. Salvatore Pillitteri (A.C.E.R.)
 Progettista Strutture
 Ing. Caviglioli Daniele
 Coordinamento sicurezza:
 Ing. Savarini Muzio

PROGETTO DI RIQUALIFICAZIONE EDILIZIA RESIDENZIALE PUBBLICA
DEMOLIZIONE E RICOSTRUZIONE DI EDIFICIO
 SITO IN VIA PONTE ROMANO, 28 - FAENZA (RA)
 REALIZZAZIONE DI 6 ALLOGGI DI EDILIZIA RESIDENZIALE PUBBLICA

PROGETTO DEFINITIVO ESECUTIVO
2° STRALCIO


Cantiere delle demolizioni- RD 01

RD 01


File name: Pianimetria delle demolizioni	Disegnatore: Geom. Cioconiani S.	Scale grafiche:
Emissione 12/04/16	Agg. 01/06/16	Agg. 14/09/16
Agg. 14/09/16	Agg. 14/01/17	Agg. 02/04/17

LEGENDA	
	AREA CANTIERE
	DEMOLIZIONI
	SABBIELLA COSTIPATA 30CM
	PONTEGGIO
	CARTELLINO DI CANTIERE
	ACCESSO CANTIERE
	PROTEZIONE CONTRO CADUTA SASSI
	RECINZIONE CANTIERE
	VIABILITA' MEZZI
	W.C. CANTIERE
	Q.E. QUADRO ELETTRICO
	BETONIERA CANTIERE
	ESTINTORE
	PALO DI ILLUMINAZIONE (da prevedere protezione durante la demolizione edificando)
	PLUVIALE
	VEGETAZIONE ESISTENTE (da segnalare solo se necessario e se di tutela all'adattamento del piano)
	LASTRA IN ACCIAIO A PROTEZIONE FOSFATATA ESISTENTE


PIANTA DELLA DEMOLIZIONE
 SCALA 1:100

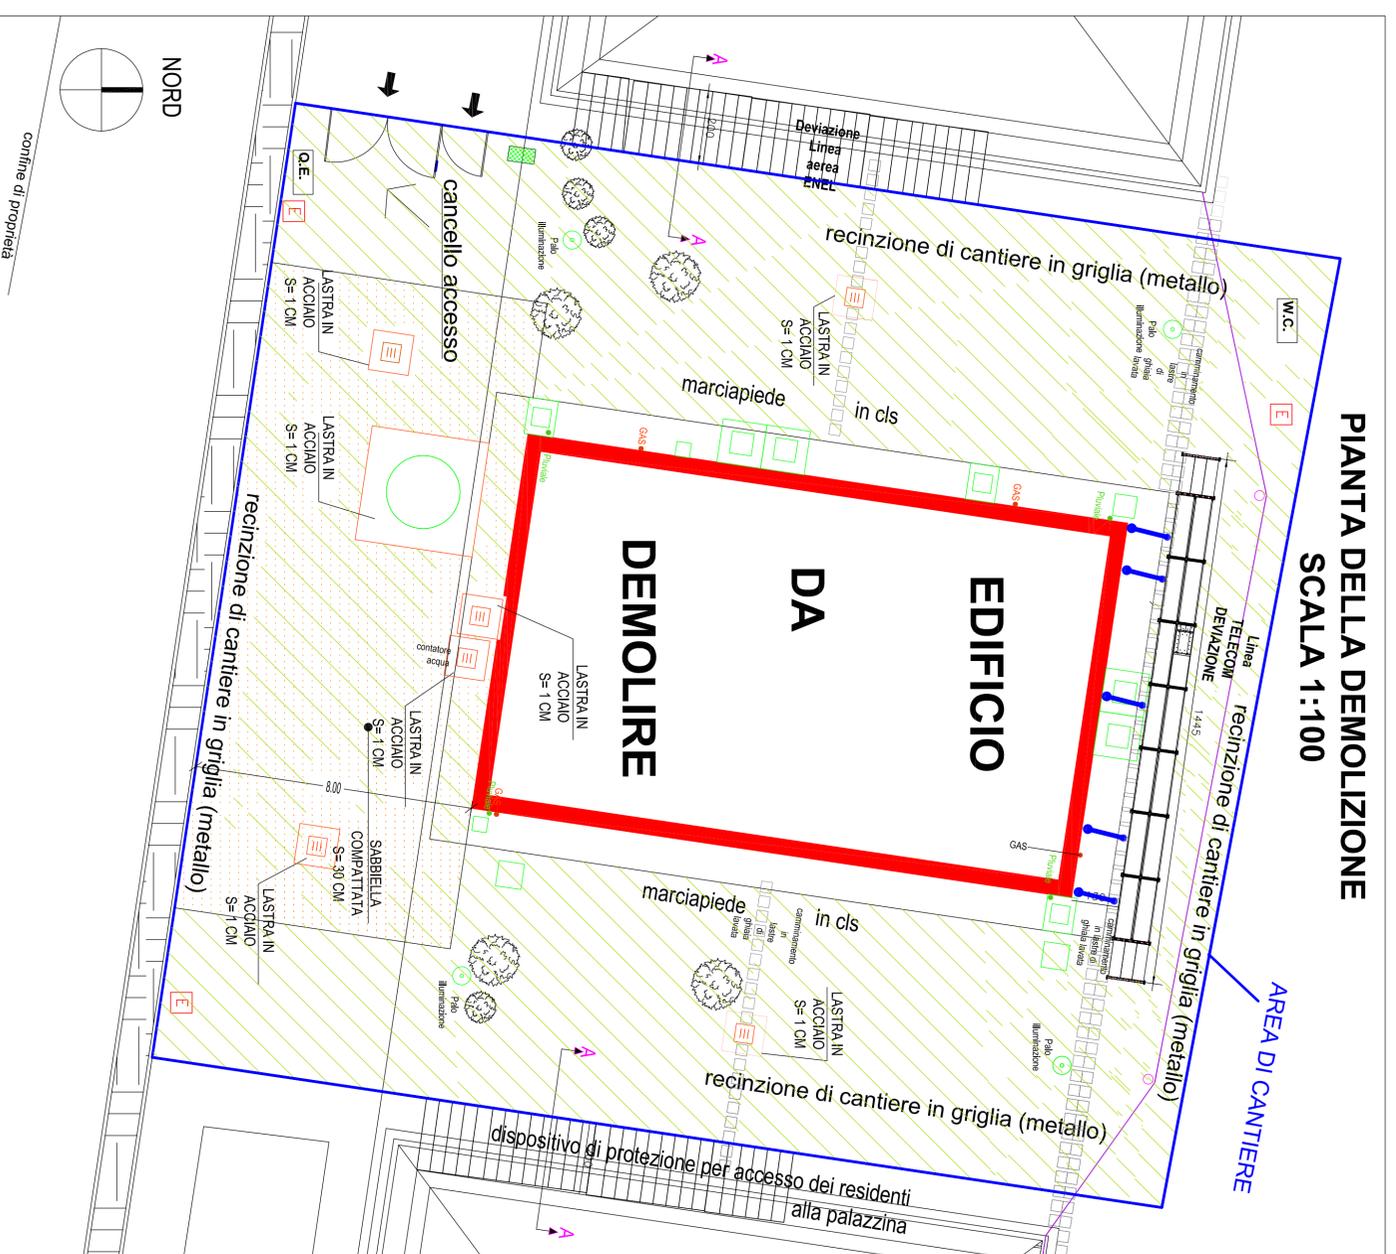


PROSPETTI DELLE DEMOLIZIONI
 SCALA 1:100

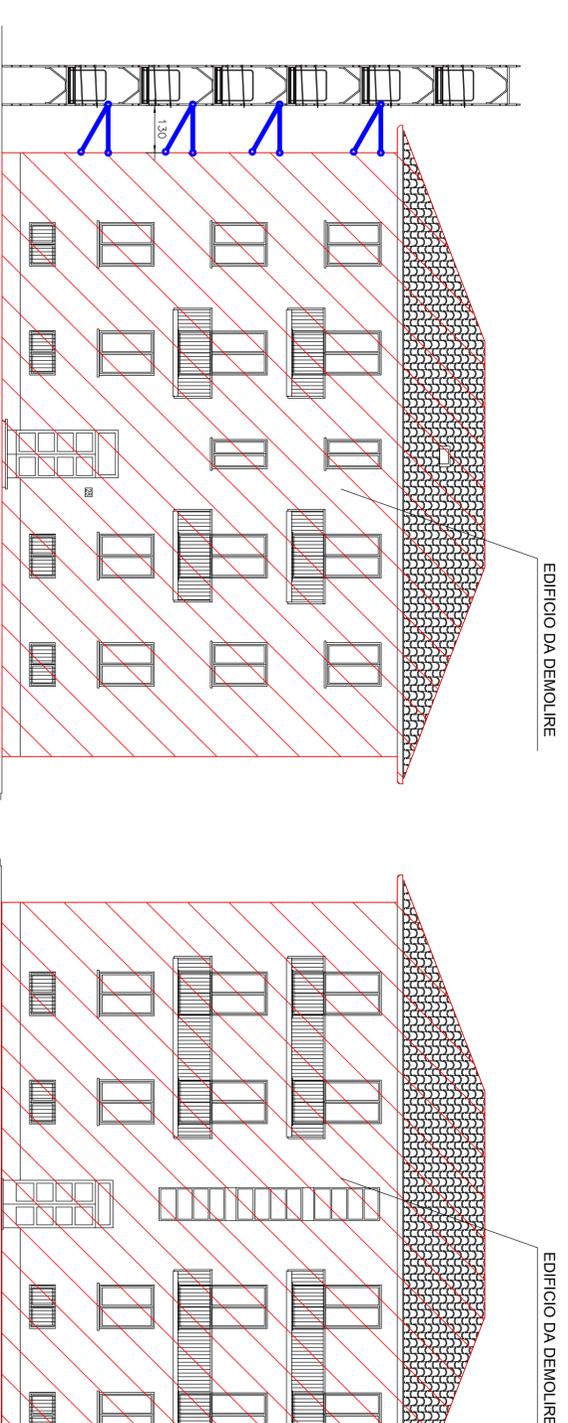

PROSPETTO SUD

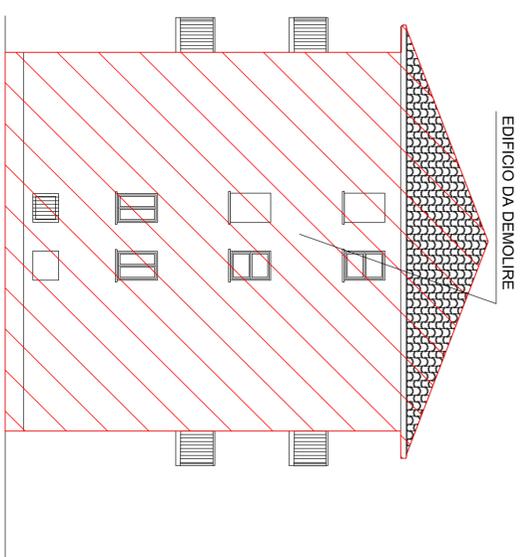

PROSPETTO NORD

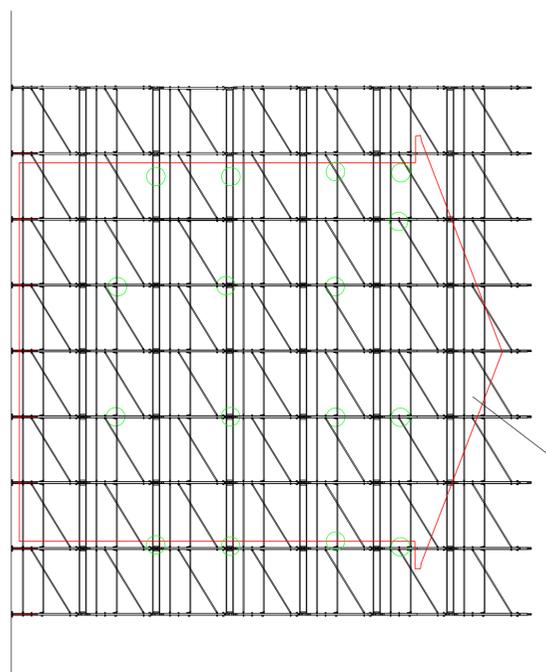

SEZIONE A-A
 scala 1:50

