


Pratiche procedenti: Piano Particolareggiato prot. n. 776 del 26/07/2006 - Autorizzazione Prot. Gen. n. 39779 del 04/08/2011 - Class. 86.01 Fascicolo 7/2010

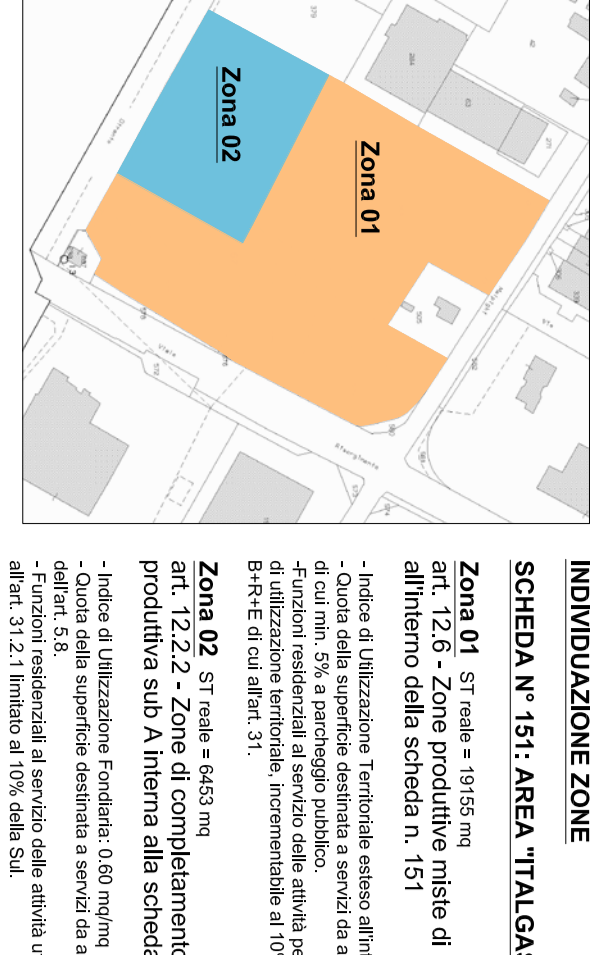

INDIVIDUAZIONE ZONE SCHEDA N° 151 AREA "ITALGAS"


Presentazione variante consistente, nel rispetto del PRG, l'insediamento anche di funzioni commerciali, mantenimento gli altri usi già consentiti e non compromessi...







Planimetria architettonica scala 1:500

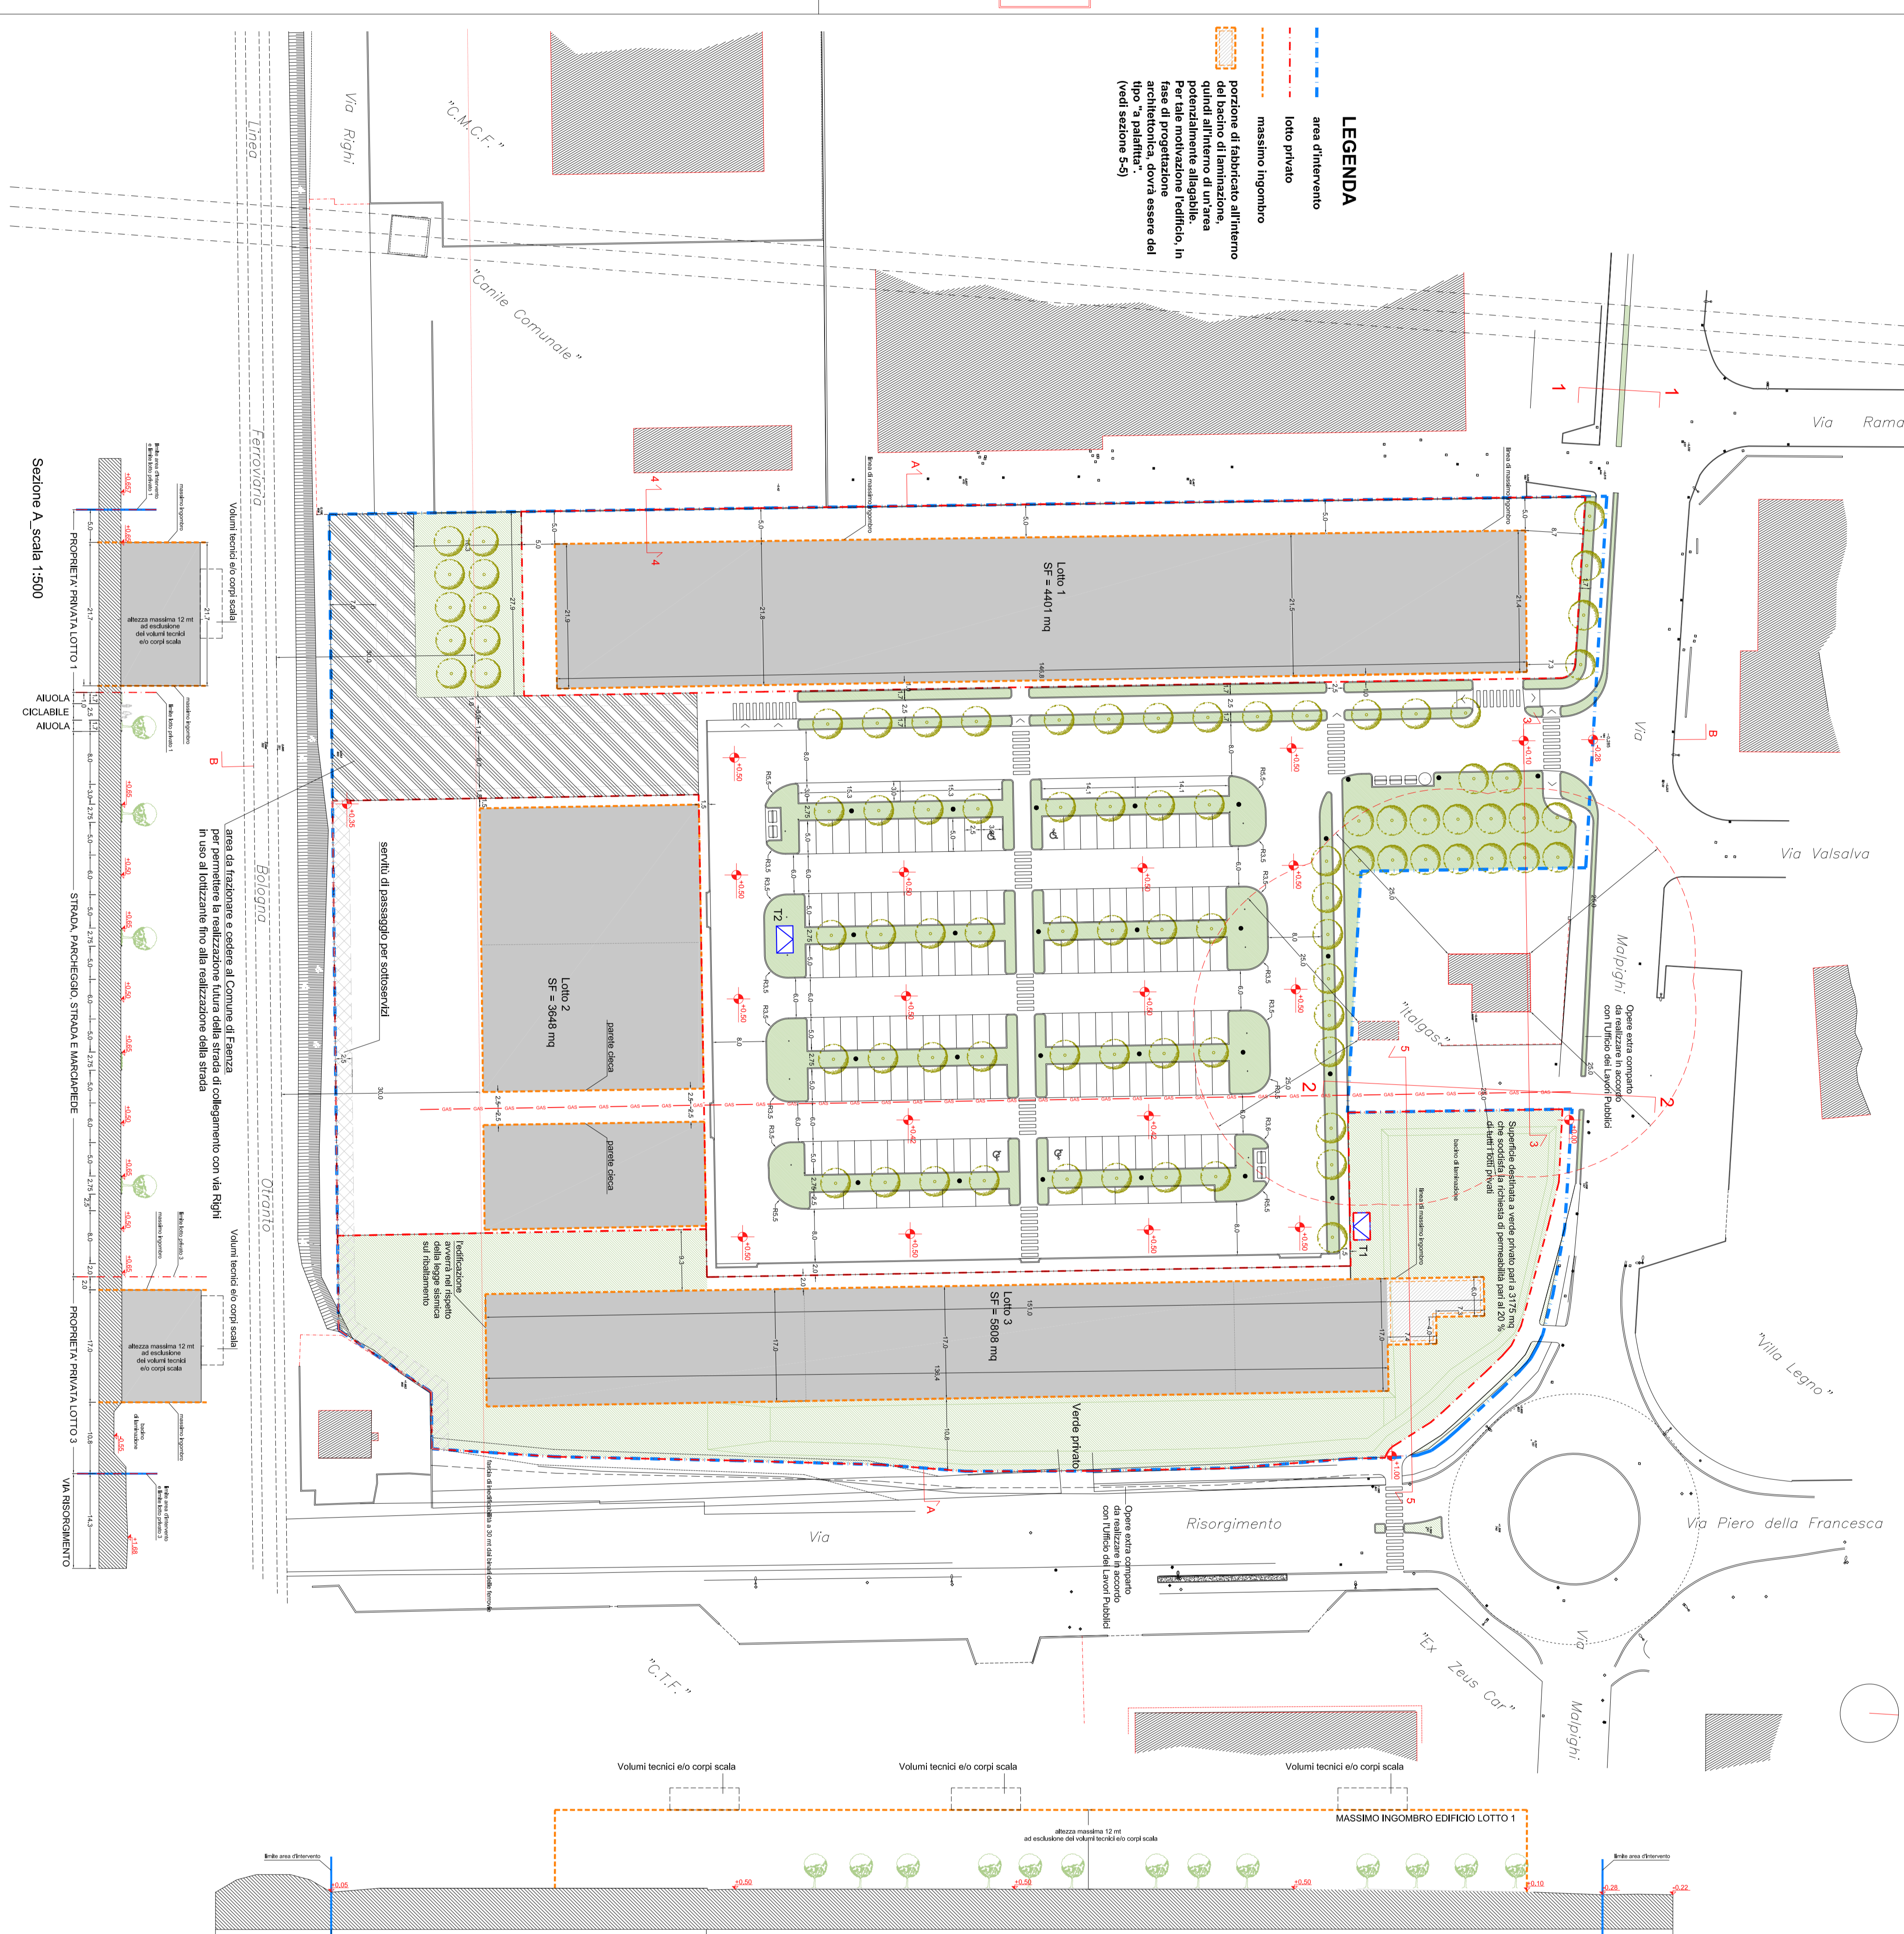

SCHEMA DI INDIVIDUAZIONE DELLE AREE

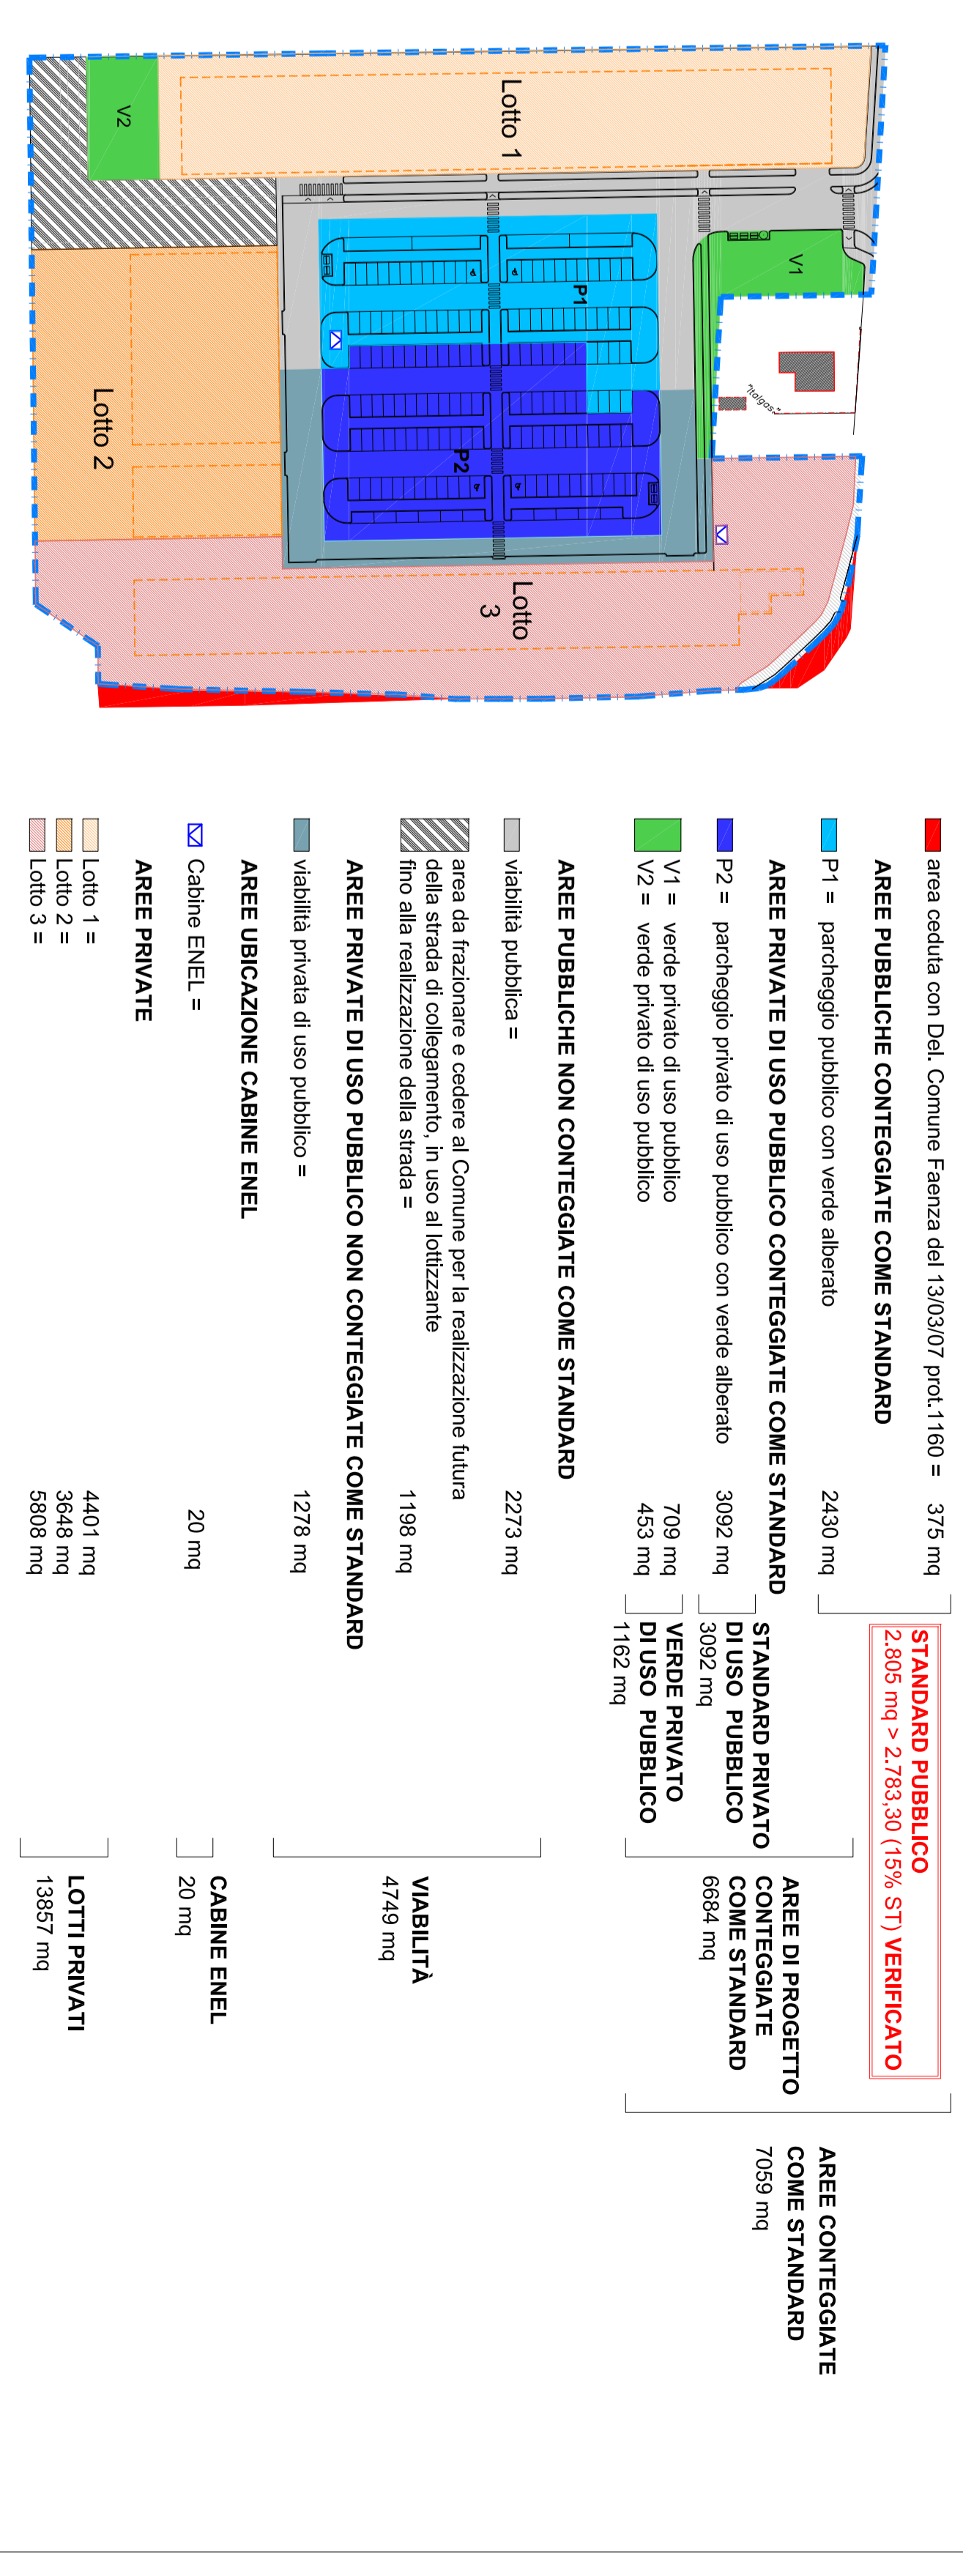

AREE GIÀ CEDUTE AL COMUNE CONTEGGIATE COME STANDARD... AREE PUBBLICHE CONTEGGIATE COME STANDARD...

