


SCHEMA DI INDIVIDUAZIONI DELLE AREE DA CEDERE AL COMUNE

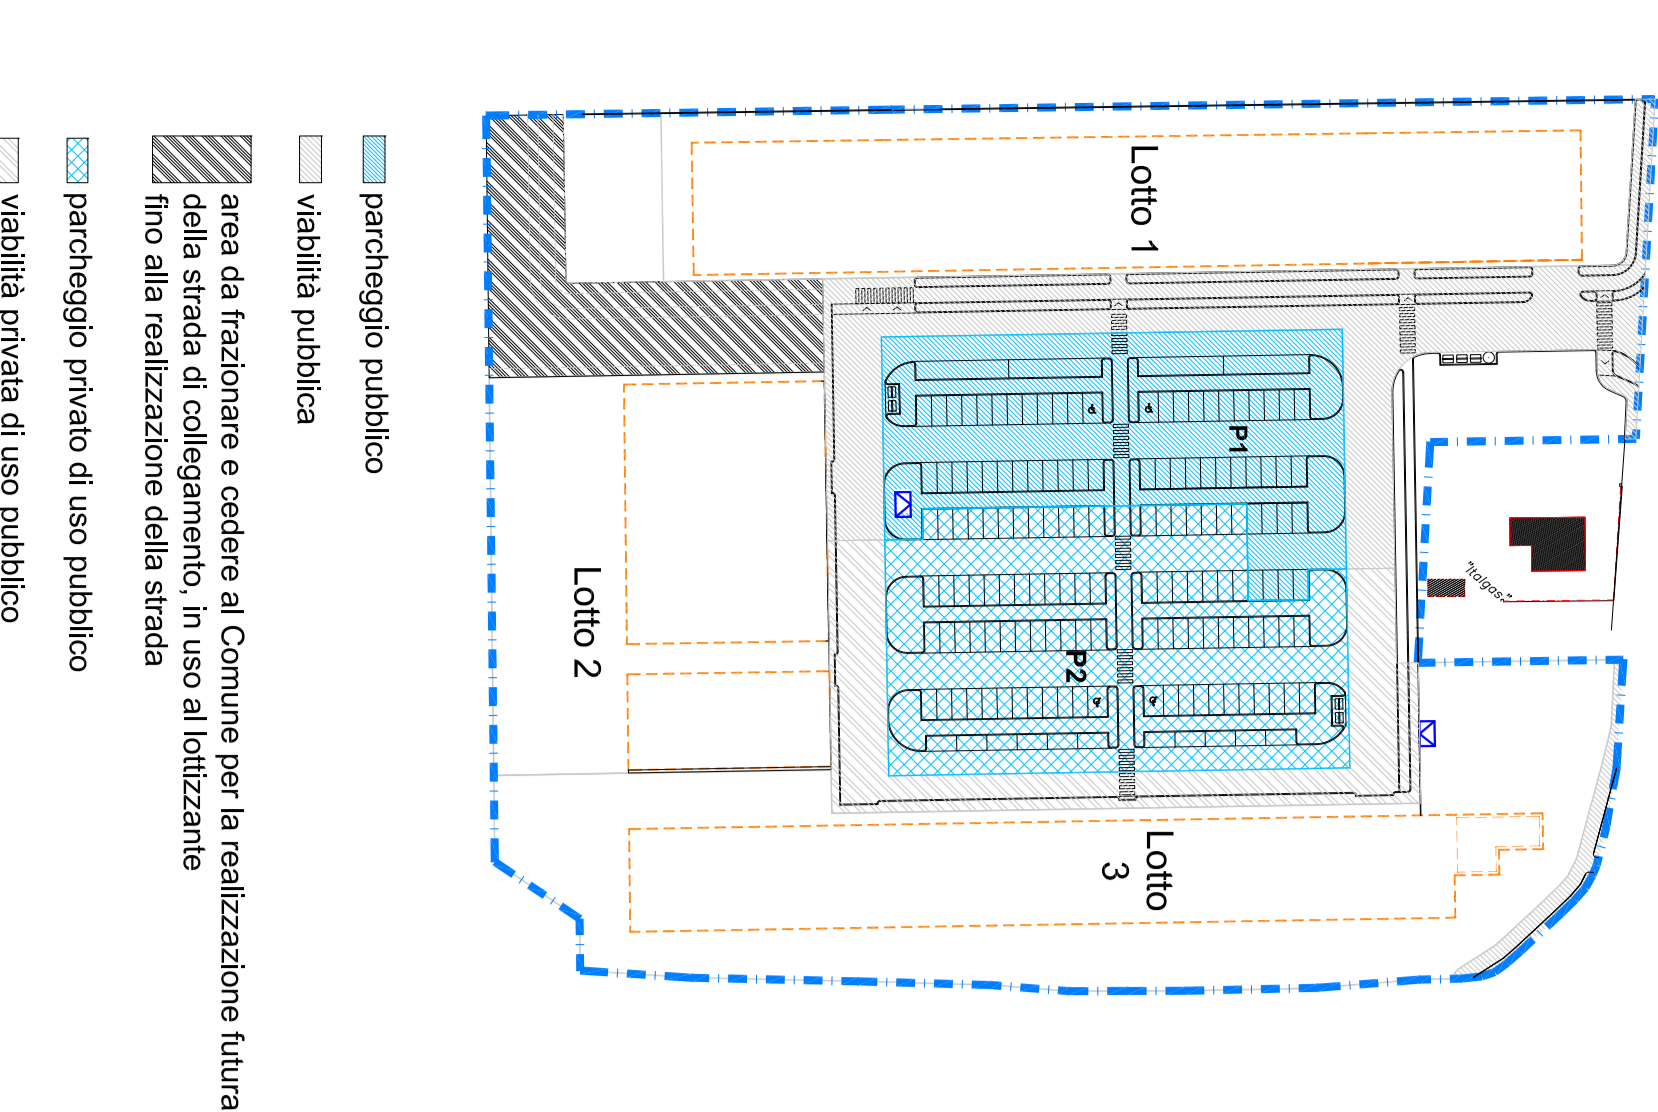


- parcheggio pubblico

LEGENDA ALBERATURE

- Platano Acerifogliola
- Platano resistente al cancro
- Olmo siberiano
- Acer platanoides
- Alberatura ad alto fusto da concordare con il Servizio Ambiente.
- Ufficio Giardini del Settore Lavori Pubblici
- Tubo passa cavo Ø90


- ATTREZZATURE
- n.2 cartello "area verde"
 - n.3 tavoli panca
 - n.6 panchine
 - n.2 osstino

NB: Le alberature dovranno essere poste ad almeno 1,50 m dalla canalizzazione della pubblica illuminazione.

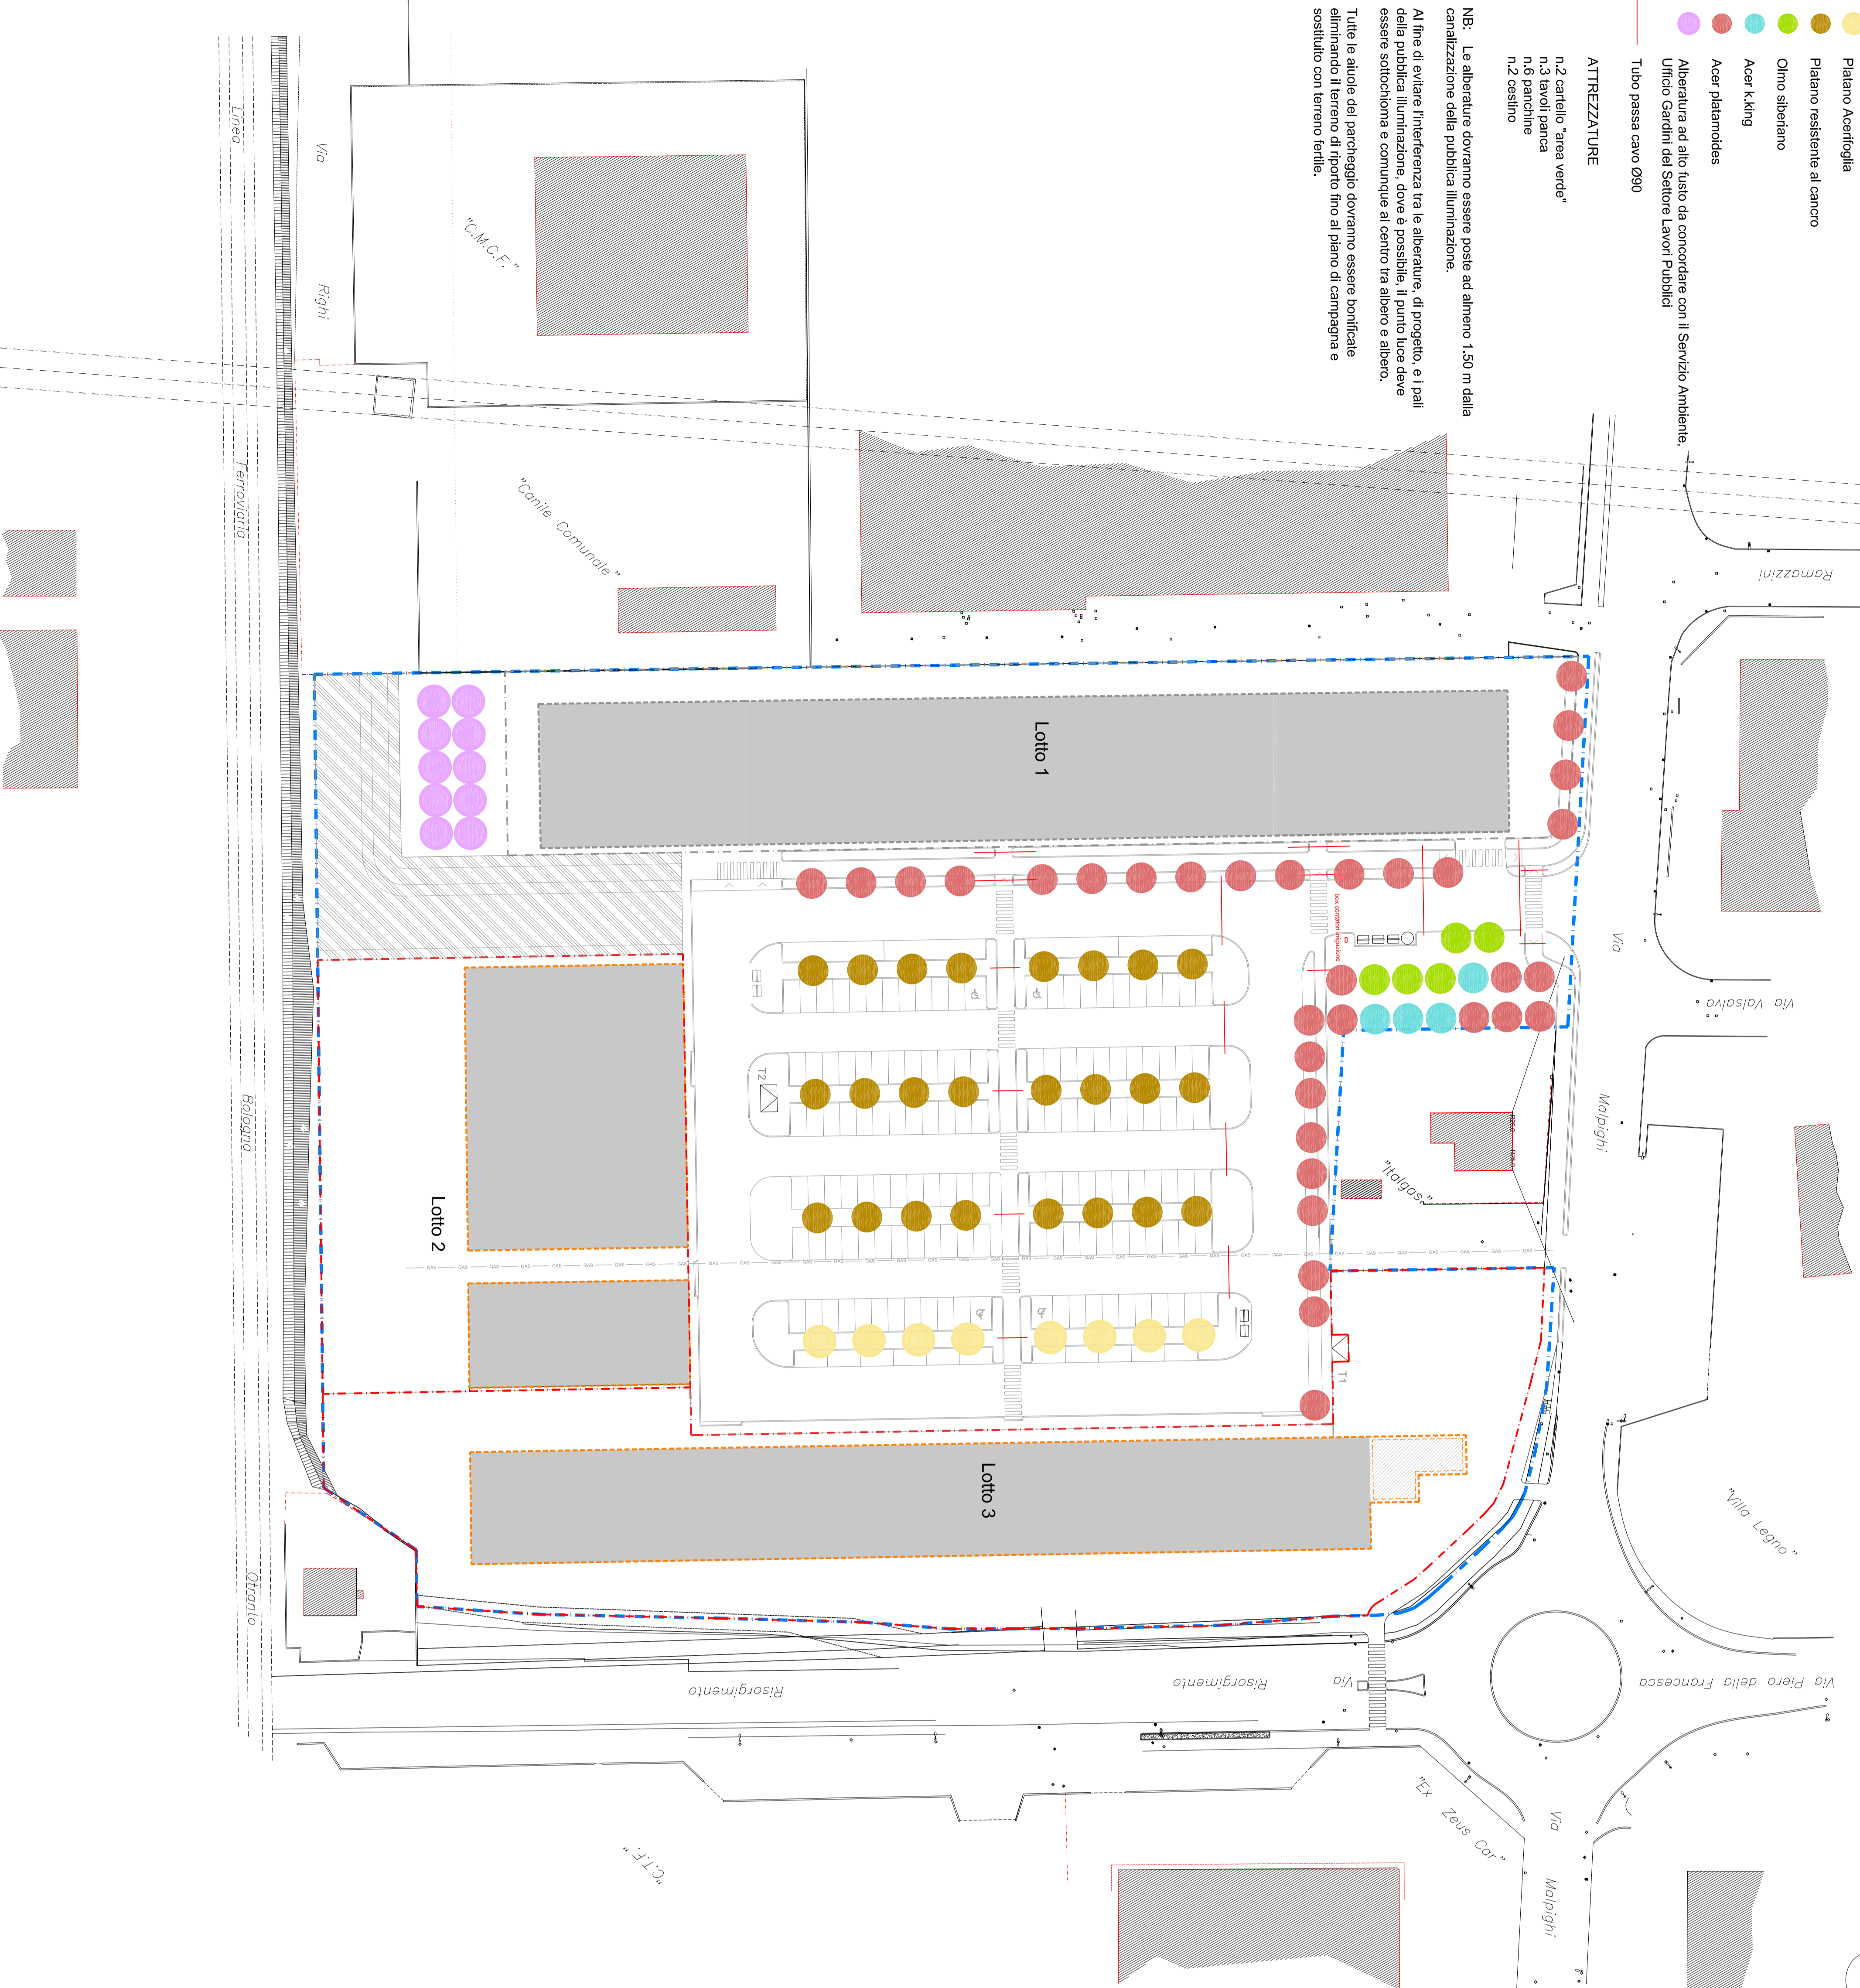

LEGENDA AIUOLE

- Prato

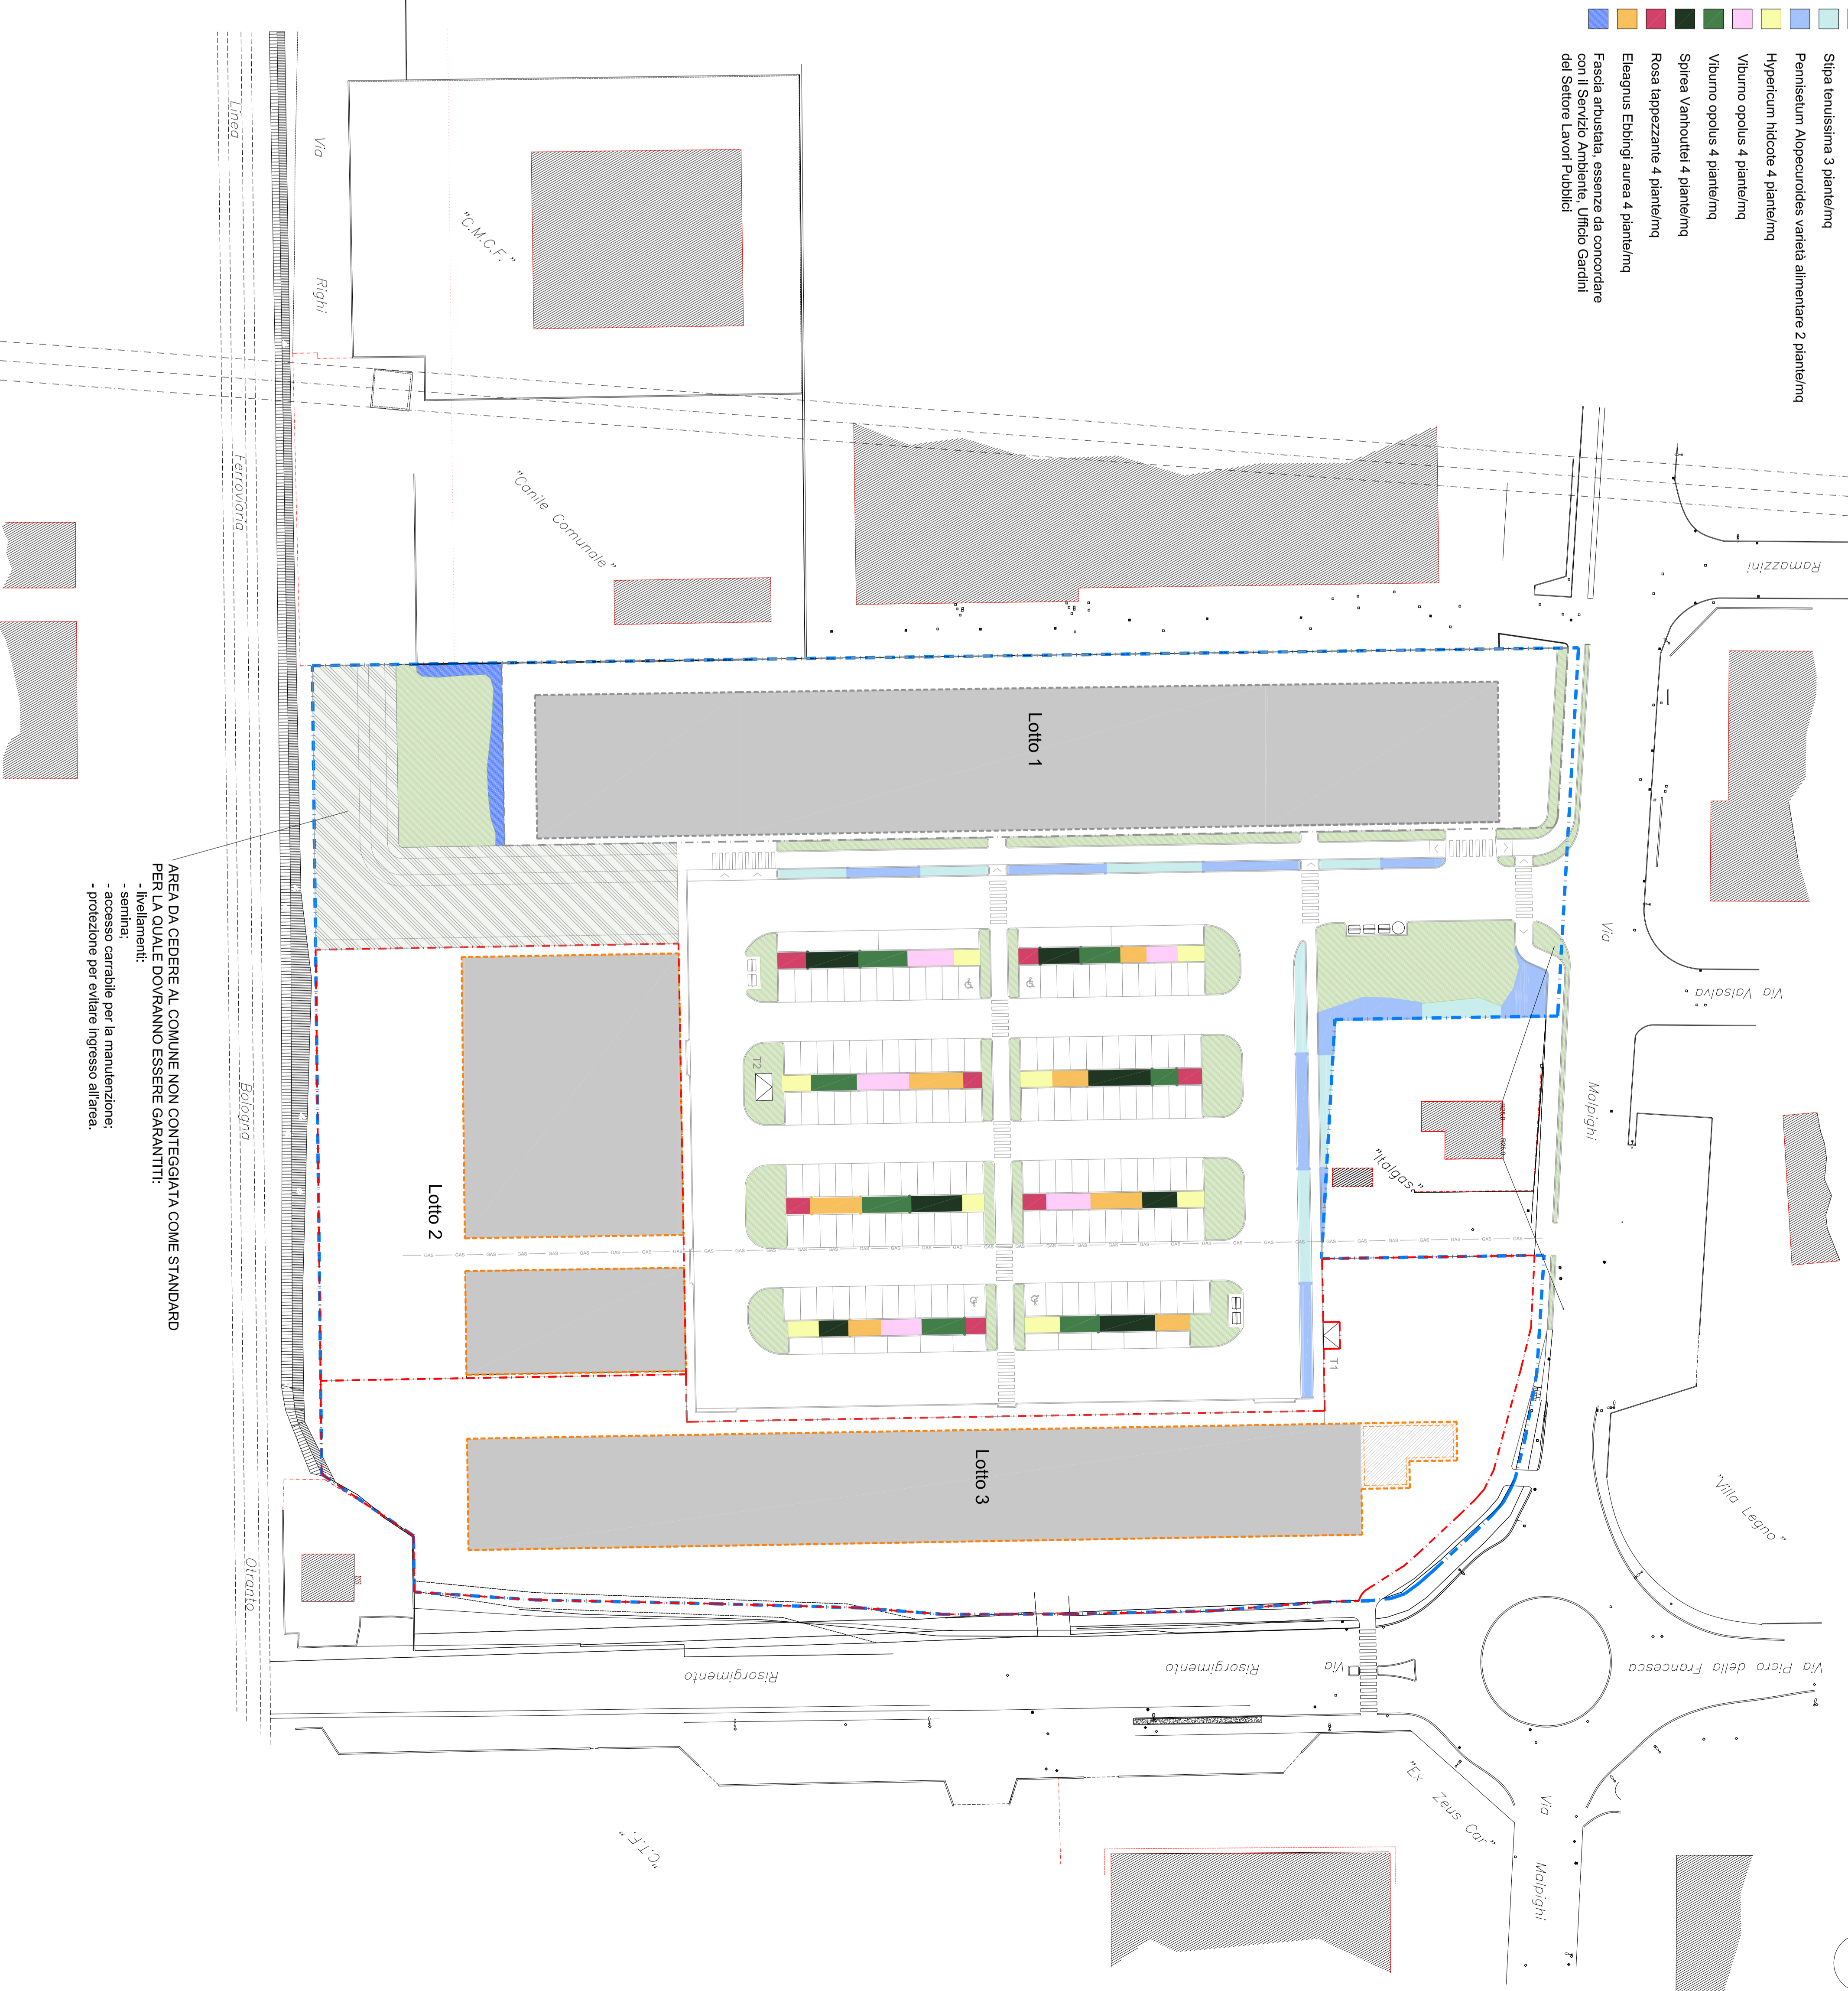

AREA DA CEDERE AL COMUNE NON CONTEGGIATA COME STANDARD PER LA QUALE DOVRANNO ESSERE GARANTITE:

- protezione per evitare ingresso all'area