

COMUNE DI FAENZA

VARIANTE AL PIANO PARTICOLAREGGIATO DI  
INIZIATIVA PRIVATA - SCHEDA N. 151

AREA "ITALGAS" VIA MALPIGHI - VIA RIGHI

Urbanizzazione ed. ass. n. 1  
Via Antonio Ferlini - Faenza (RA) - Fog. 115 Map. 67-501-504-575-577-579

CIVIC soc. cons. - via Righi, 52 - 48018 Faenza (RA) - p. IVA 00082020397

PROGETTO  
Particolari

Scala 1:50/20


GIUGNO 2013  
**13V**




Particolare del piano particolareggiato n. 179 del 26/07/2006 - autorizzazione Prog. Gen. n. 20779 del 04/08/2011 - Class. 06/01 Fascicolo 07/2010  
Piano particolareggiato n. 179 del 26/07/2006 - autorizzazione Prog. Gen. n. 20779 del 04/08/2011 - Class. 06/01 Fascicolo 07/2010  
Vallate al Piano Particolareggiato 45523 del 12/12/2011 - Class. 06/01 Fascicolo 48/2010

TUTTI I DATI SONO INFORMATI, CON LE SPECIFICAZIONI ANCHE PRESENTI NEL SOLUZIONI DELLO SCHEDE DI TRAMANDO L. 48/02/2011

PIANTA E SEZIONE TIPO SCALA 1:50

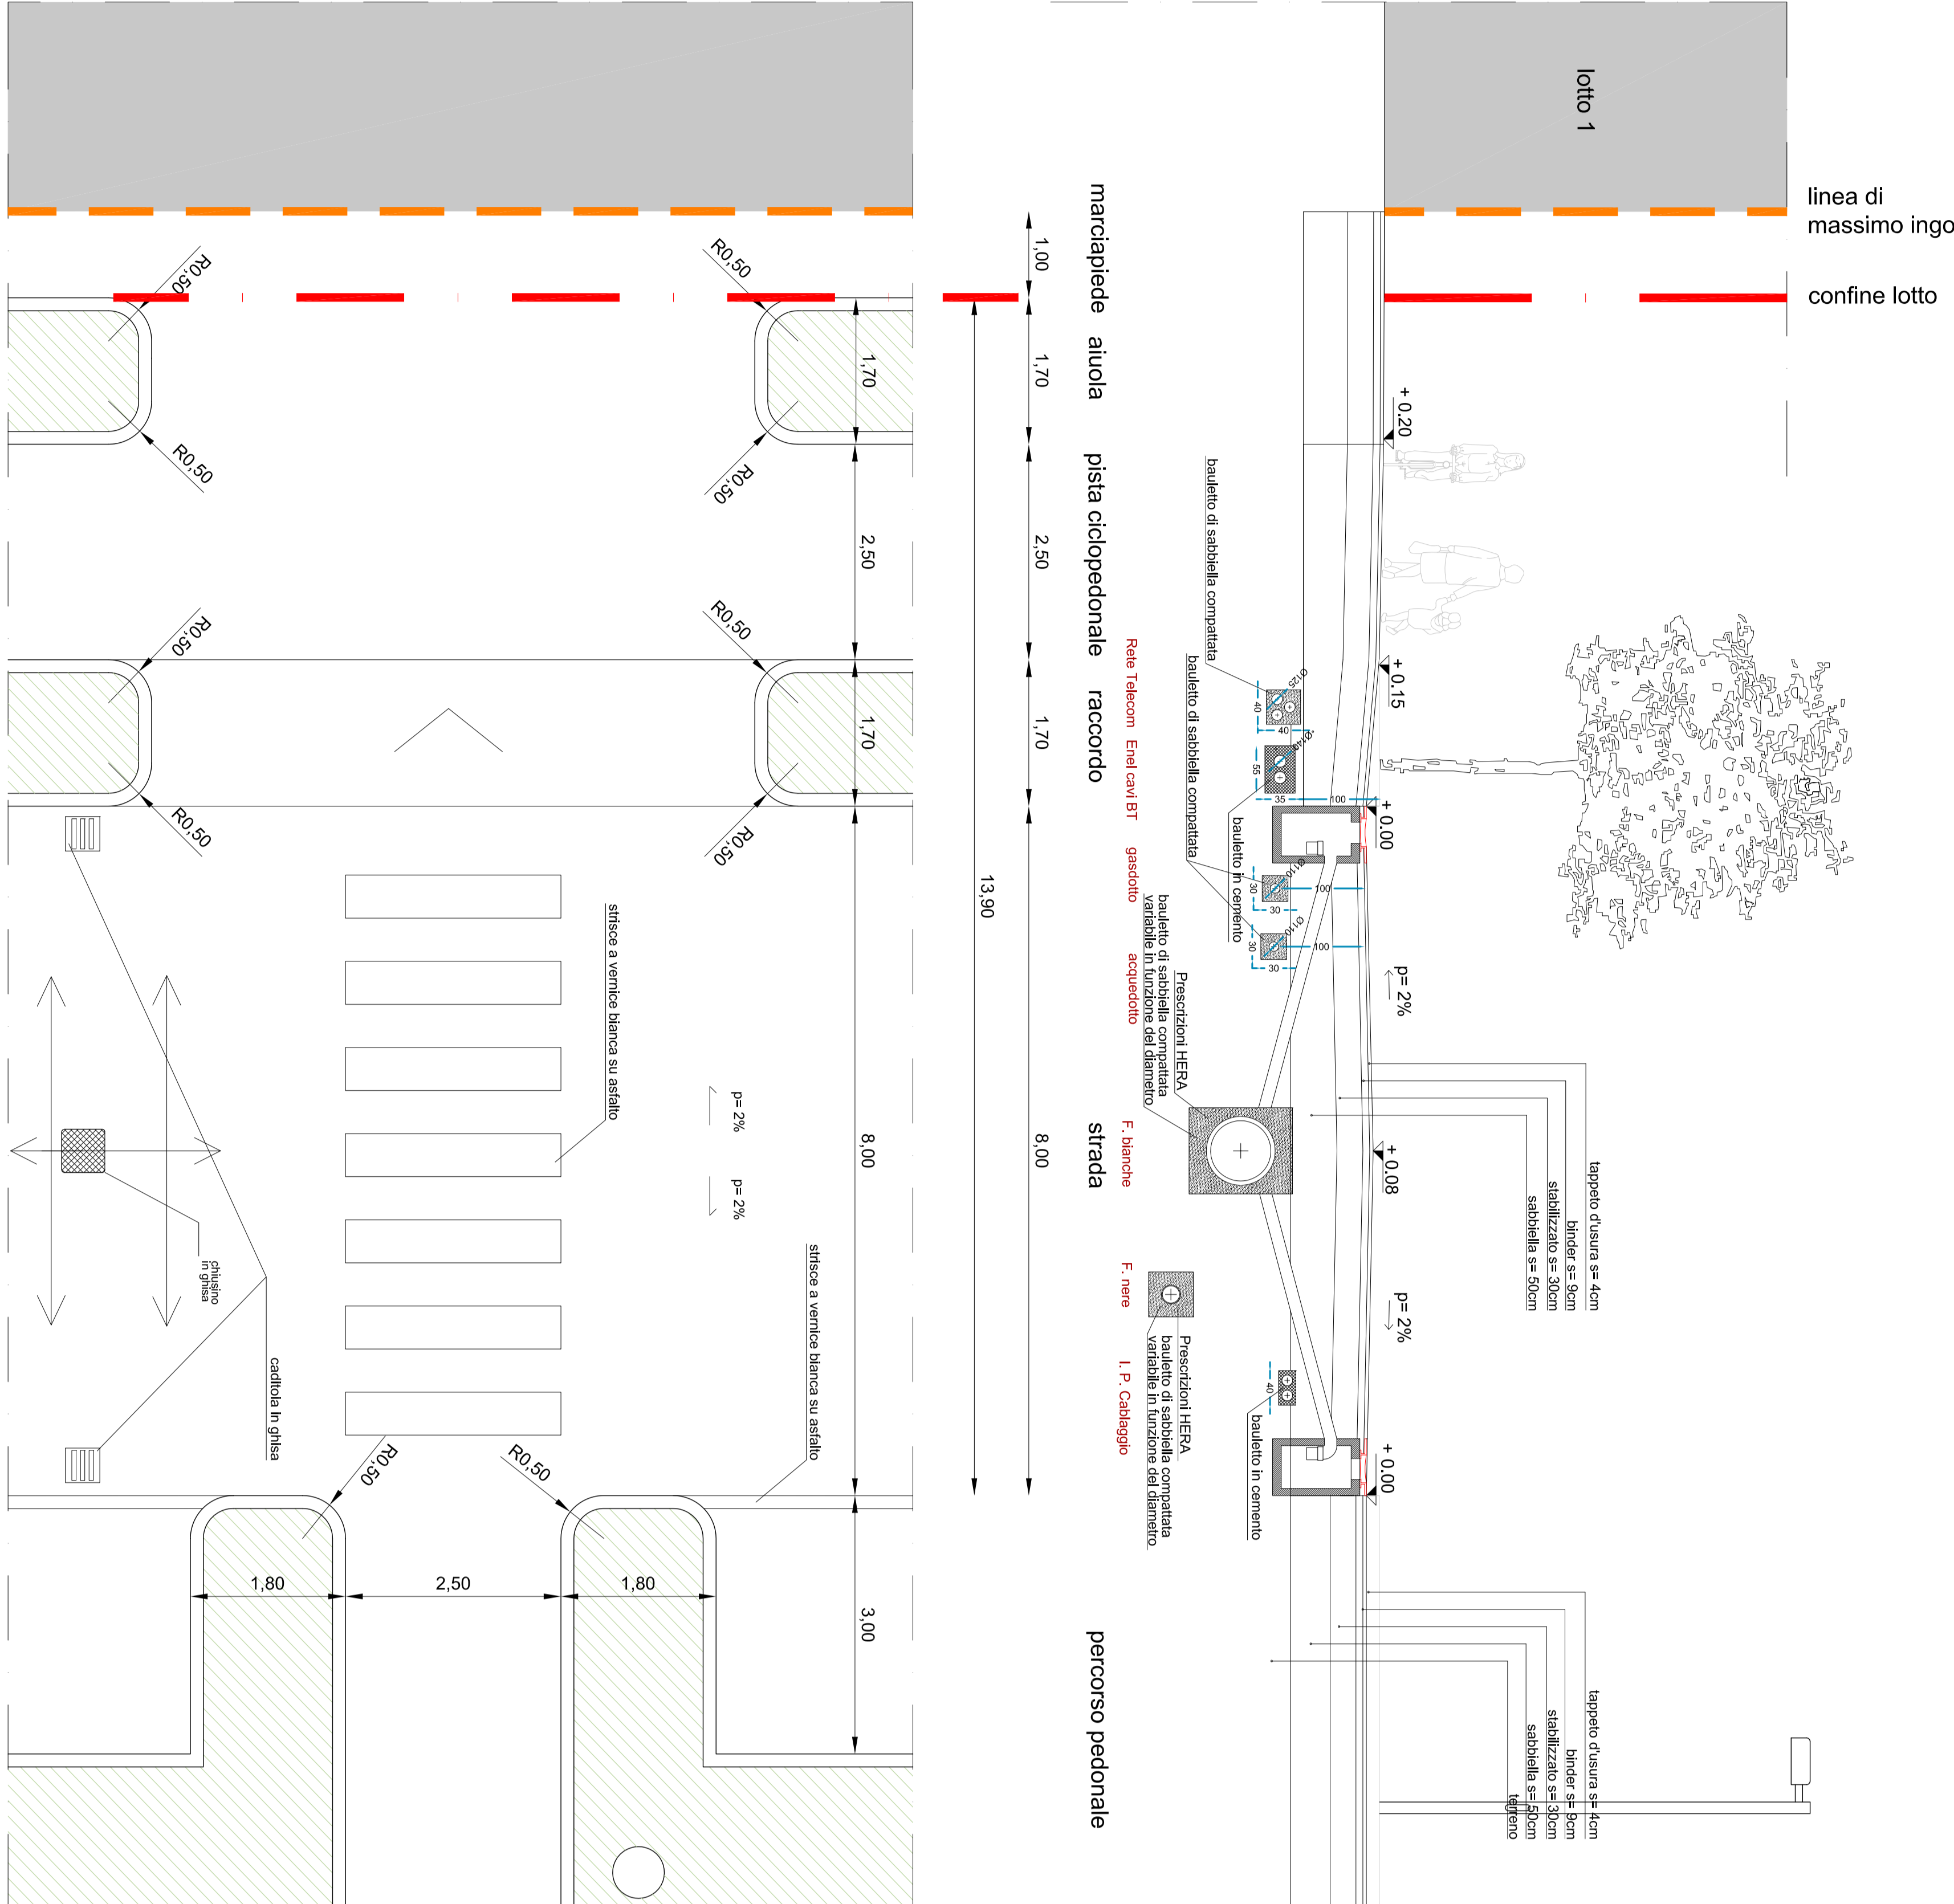


RECINZIONI scala 1:20

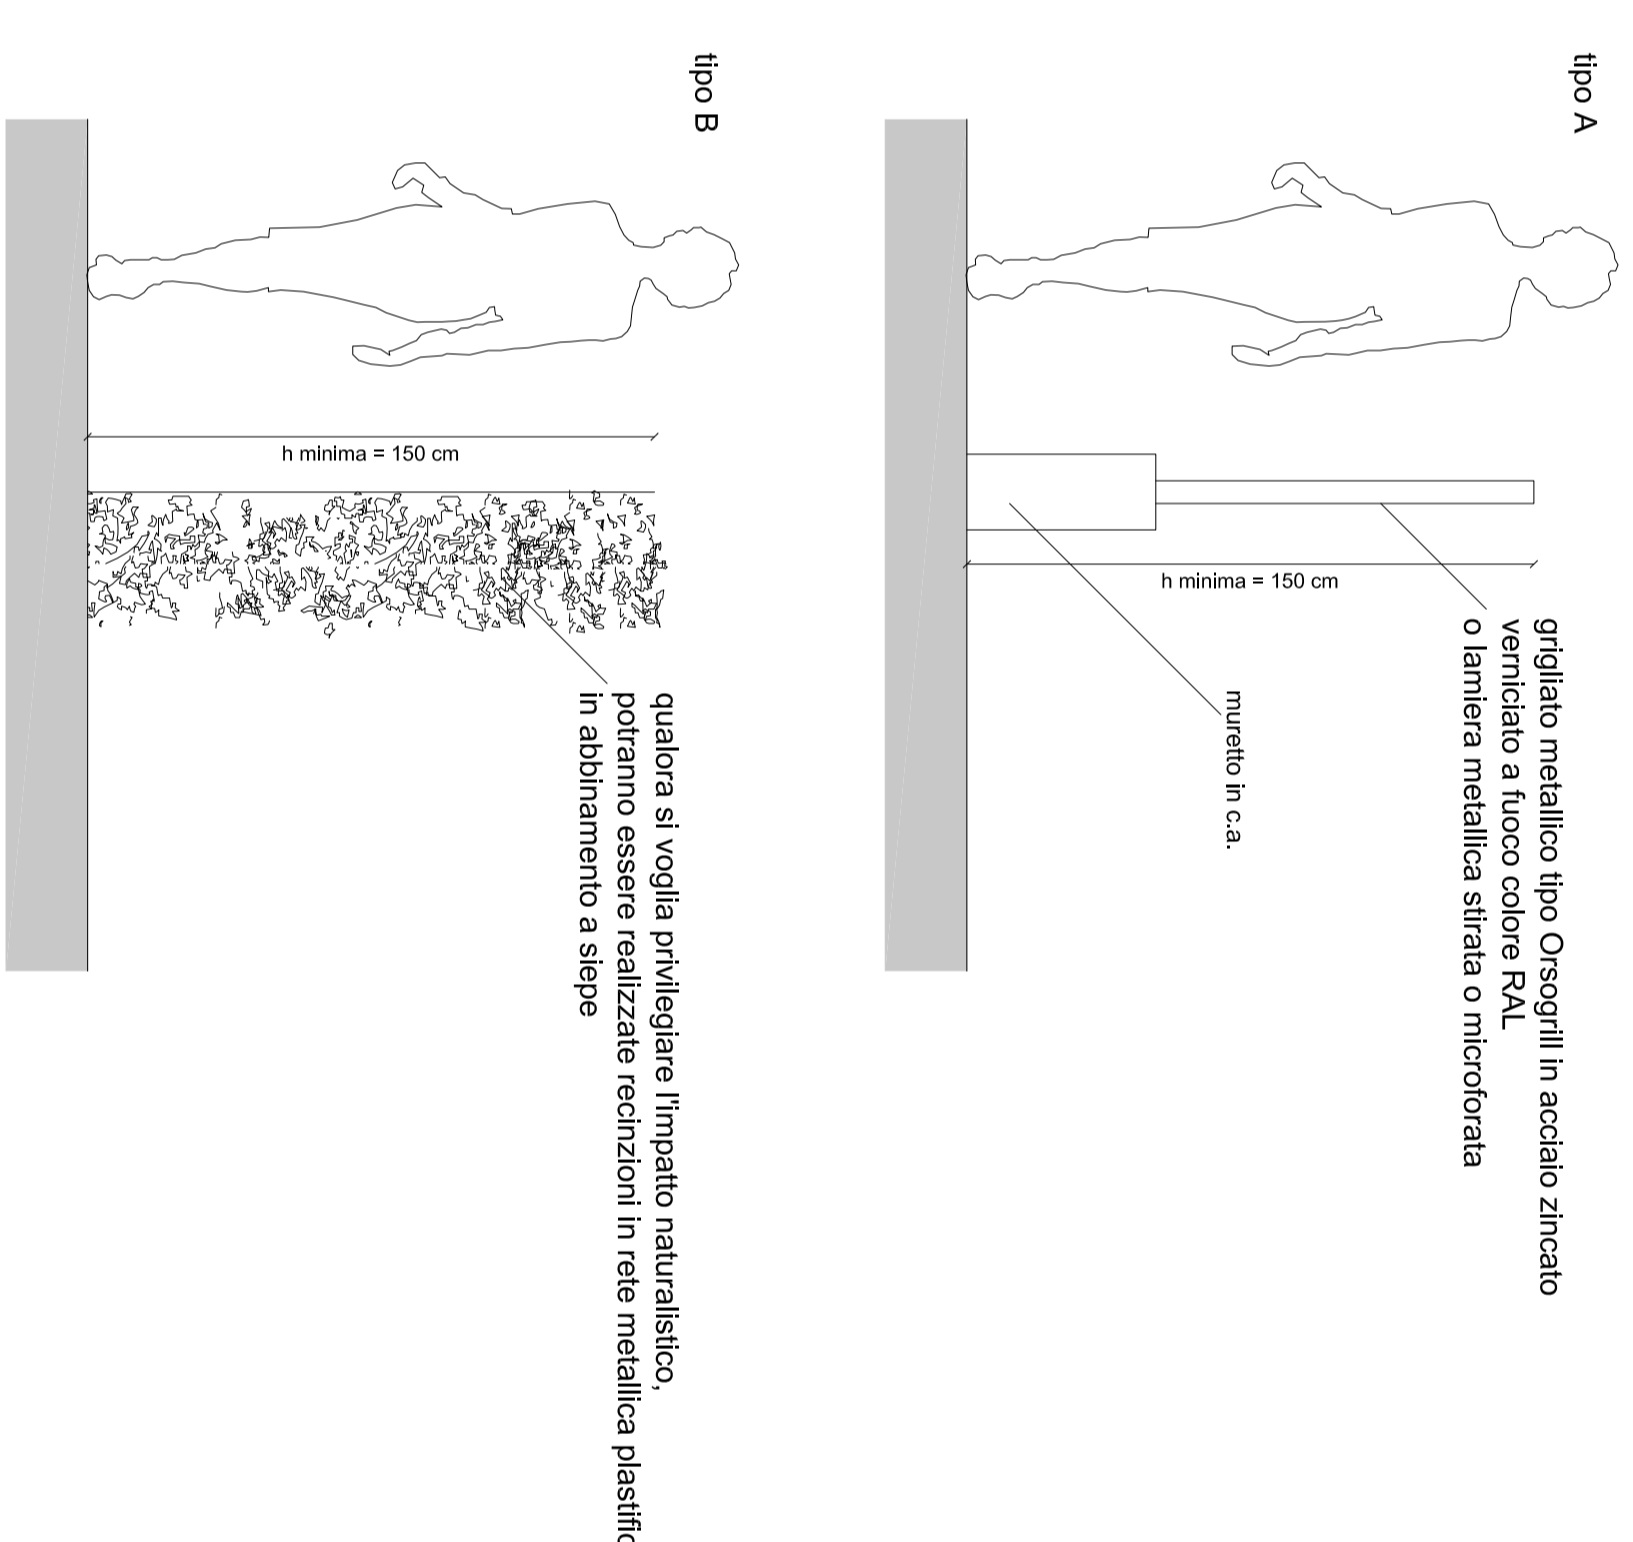

CABINE ELETTRICHE scala 1:20

CABINA TIPO ENEL PROSPETTI CON VESTIMENTO IN MATTONI FACCIANVISTA

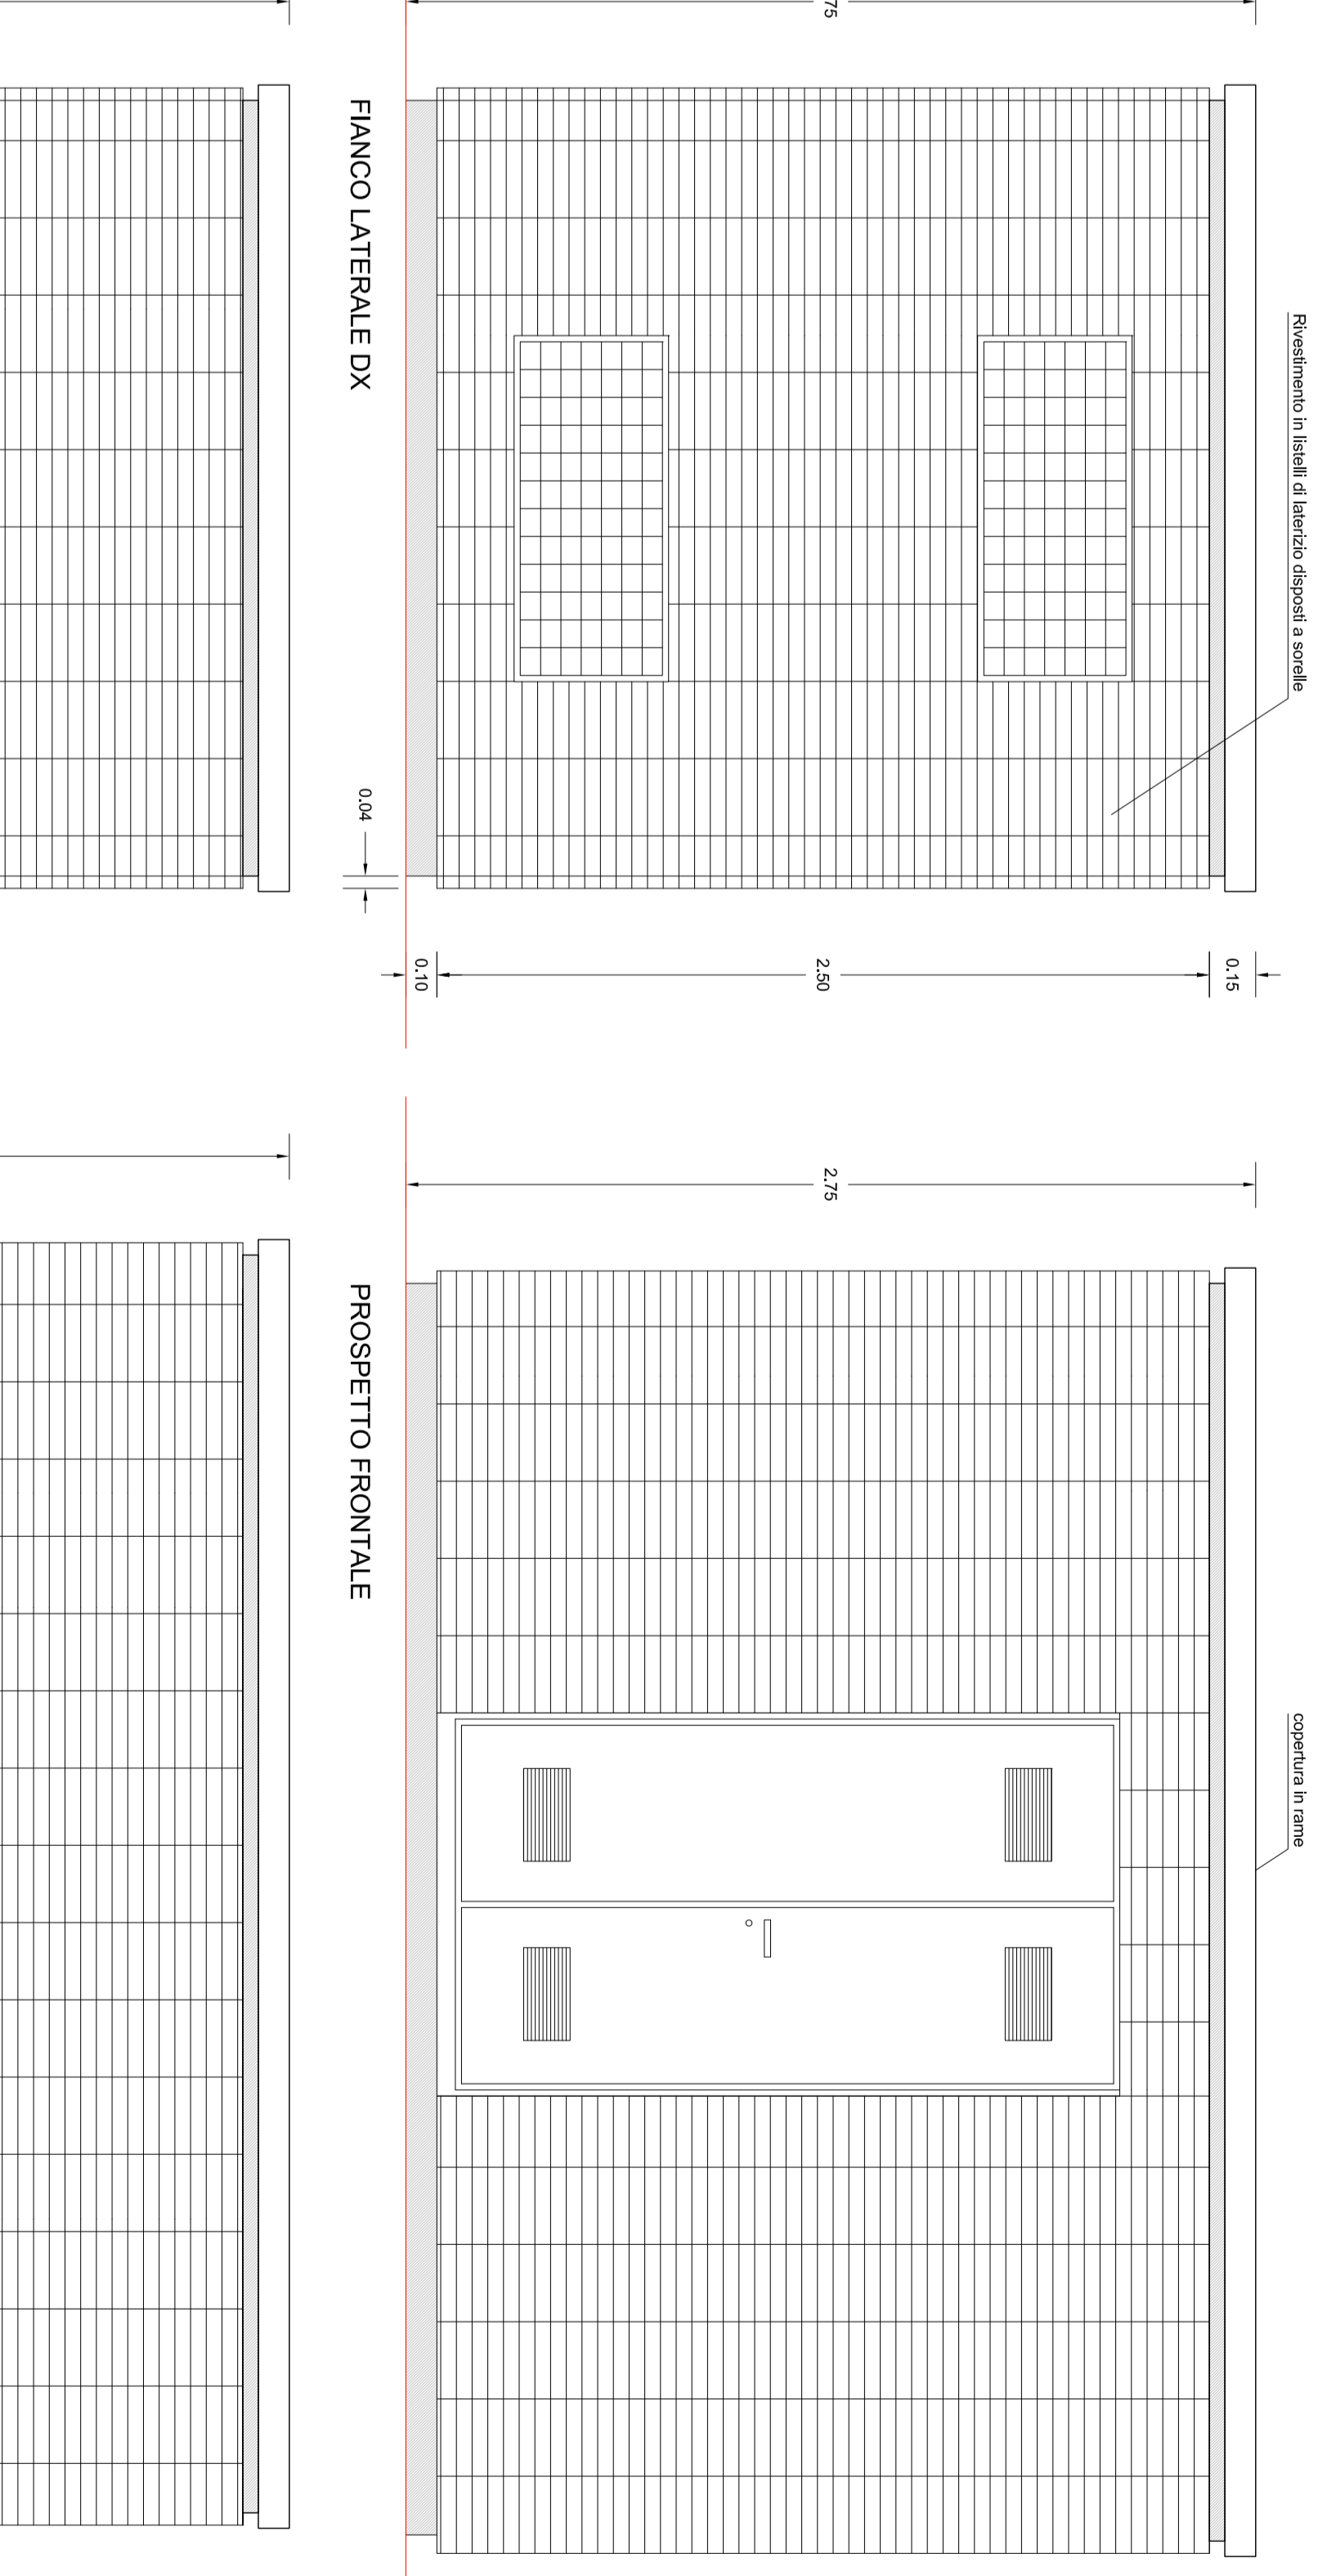

PANNELLO PER AFFISSIONE BIFACCIALE  
scala 1:20

