

COMUNE DI FAENZA

VARIANTE AL PIANO PARTICOLAREGGIATO DI

INIZIATIVA PRIVATA - SCHEDA N. 151

AREA "ITALGAS" VIA MALPIGHI - VIA RIGHI

Urbanista e deli castelli  
Via Antonio Ferlini - Faenza (RA) - Tel. 0546-5715-577-579

OPERE EXTRA-COMPARTO

Scalza 1:200

GIUGNO 2013

17





**COOPROGETTO** arch. Alessandro Bucchi  
Colaboratori:  
arch. Francesco Marini  
arch. Francesco Marini  
tel. 0546-20217 - fax. 0546-20201  
e-mail: agf@cooprogetto.it

Progetto procedente:  
Piano particolareggiato Prov. n. 776 del 26/07/2006 - Autorizzazione Prov. Gen. n. 23779 del 04/08/2011 - Class. 86-01 Fascicolo 7/2000  
Pec. n. del 04/08/2011 Prov. Gen. n. 23779 del 21/12/2010 - Cassa 06/02 Fascicolo 8/2010  
Pec. n. del 04/08/2011 Prov. Gen. n. 23779 del 21/12/2010 - Cassa 06/02 Fascicolo 8/2010  
Modificata in: Piano particolareggiato Prov. n. 776 del 26/07/2006 - Autorizzazione Prov. Gen. n. 23779 del 04/08/2011 - Class. 86-01 Fascicolo 7/2000

TUTTI I DIRITTI SONO RISERVATI. OGNI RIPRODUZIONE, ANCHE PARZIALE, DEI SEGNALETICI, SCOPERTI E PERSCRIBIBILI, AI TERMINI DI LEGGE (art. 17, 1579)

Area Privata

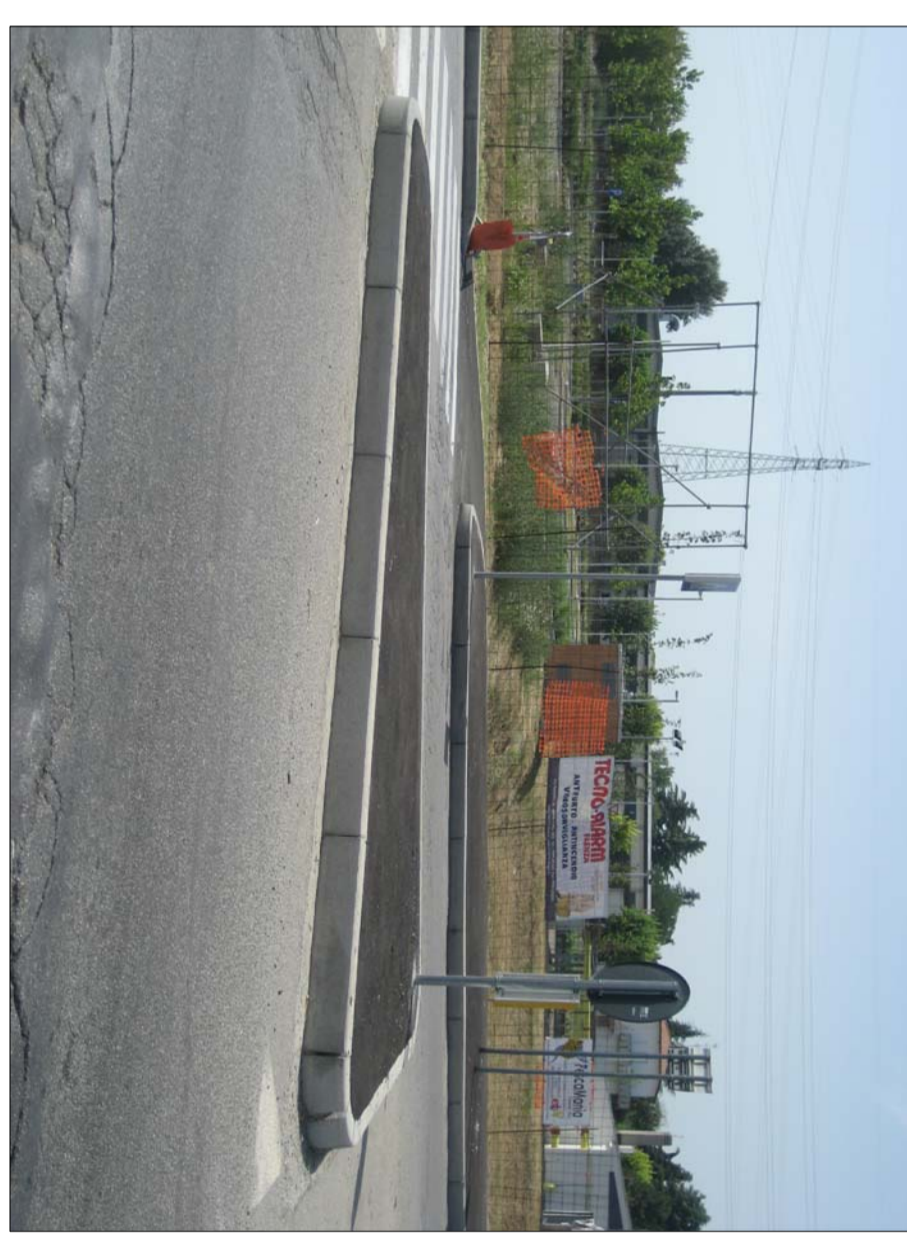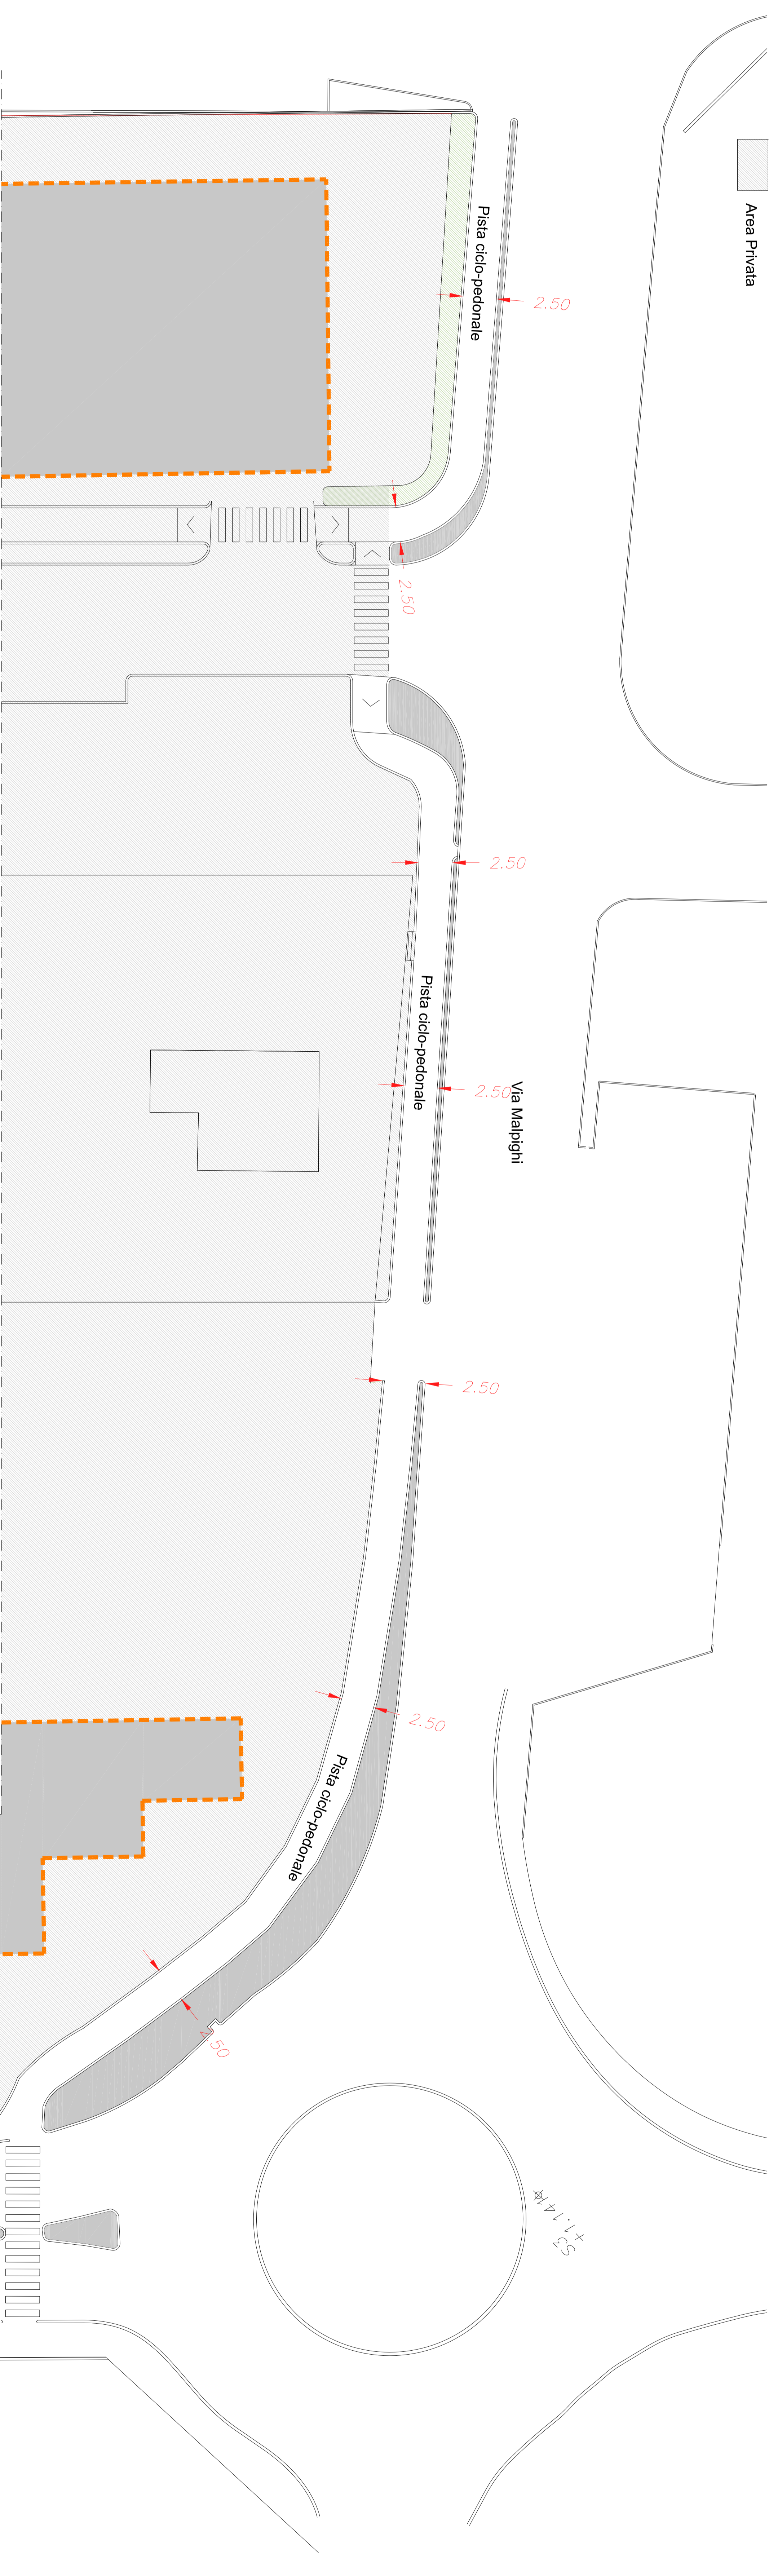

Pedonale  
Via Risorgimento

1.50

1.50

1.50

2.50

2.50

2.50

2.50

2.50