




Stato attuale
scala 1:200

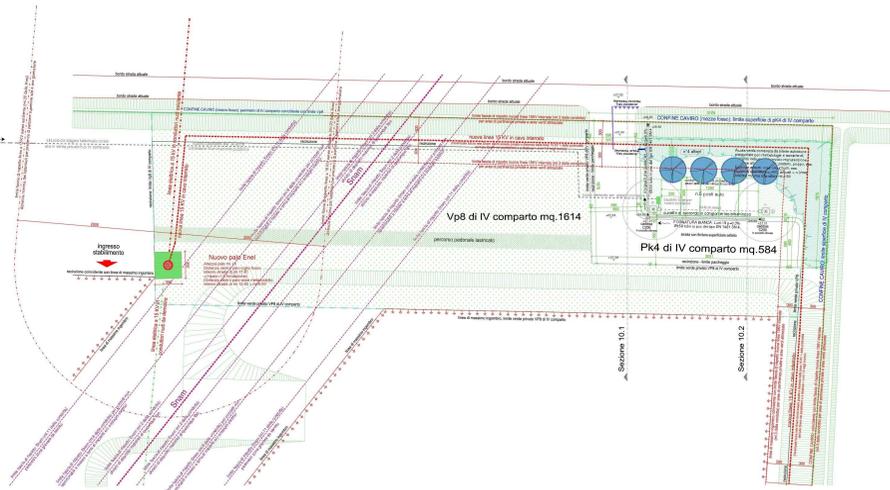


Stato modificato
scala 1:200

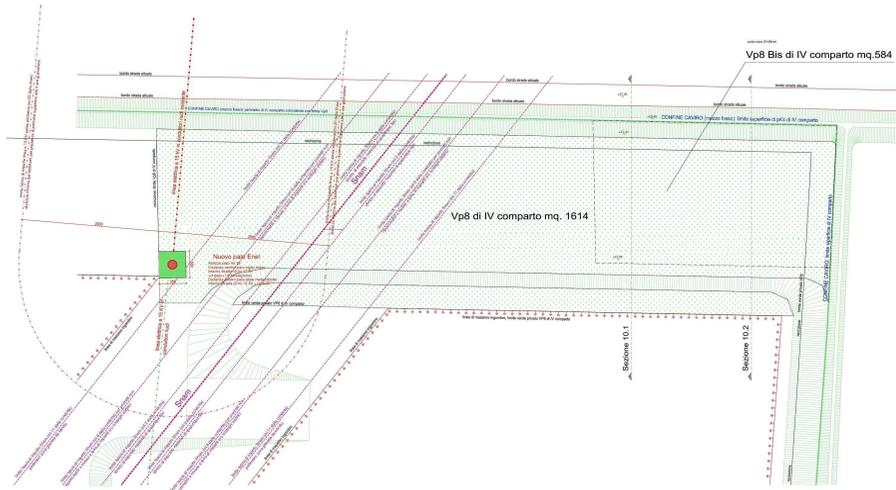

Stato comparato
scala 1:200

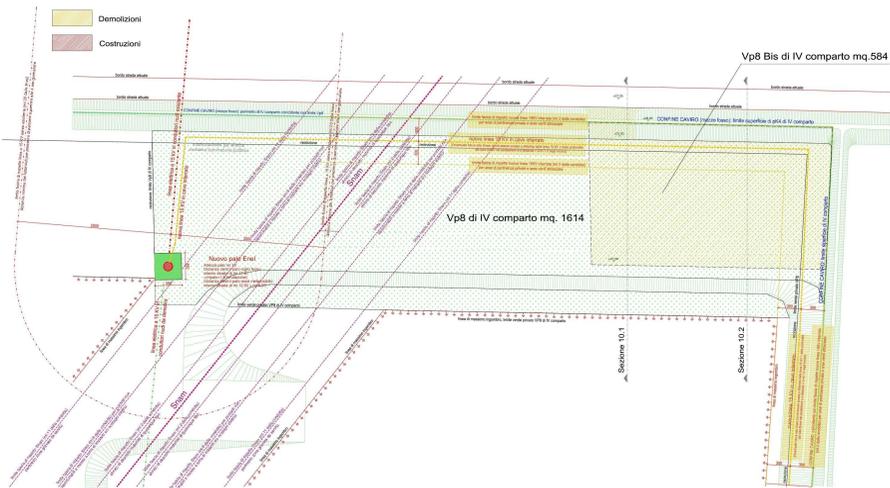

STATO ATTUALE
Sezione 10.2
scala 1:100

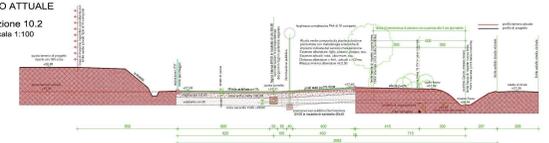

STATO MODIFICATO
Sezione 10.2
scala 1:100

