



# Piano Strutturale Comunale Associato

Faenza - Brisighella - Casola Valsenio - Castel Bolognese - Riolo Terme - Solarolo

PSC 2009

L.R. 24 marzo 2000, n. 20 - "Disciplina generale sulla tutela e l'uso del territorio"

4.D\_1


ASPETTI CONDIZIONANTI

TUTELE: impianti e infrastrutture


scala 1:10000

|  |   |  |
|--|---|--|
| SINDACO DI FAENZA<br>Claudio Casadio       | ASSESSORE ALLE POLITICHE DEL TERRITORIO COMUNE DI FAENZA<br>Donatella Callegari | SINDACO DI CASTEL BOLOGNESE<br>Daniele Banti |
| SINDACO DI BRISIGHELLA<br>Davide Misasioli | PROGETTO<br>Ermo Nanni  | SINDACO DI RILO TERME<br>Ermo Poni           |
| SINDACO DI CASOLA VALSENI<br>Nicola Iseppi |   | SINDACO DI SOLAROLO<br>Fabio Accoroni        |

4.D\_1

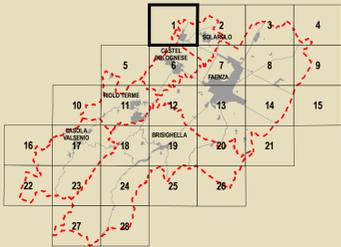

|  |  |  |   |  |
|--|--|--|---|--|
| <b>GRUPPO DI PROGETTAZIONE</b><br>Mauro Benicacci<br>Federica Drei<br>Daria Stanzaglia<br>Gabriele Tampieri<br>Marco Villa | <b>AZIENDA COMUNALE</b><br>Faenza: Giovanni Albani<br>Ingegneri Laura Vecchi<br>Gino Vigneri - Fausto Salvadori<br>Castel Bolognese: Marco Calamandrei<br>Riolo Terme: Aflò Gentilini<br>Solarolo: Cristina Santandrea | <b>CONTRIBUTI</b><br>Valutazione di Sostenibilità Ambientale e Territoriale<br>Ecoazioni S.p.A. - Quibbio<br>Massimo Santani - Valerio Calderaro<br>Luca Tartari - Vira Veterucci<br>Aree a piano<br>Dierma Balini<br>Sistema economico e sociale<br>Claudio Facchini - Quallero Malpezzi<br>Maurizio Marini - Simonetta Toroni<br>Isola di nuova fondazione<br>Luca Catani - Alvaro Pederzoli<br>Alessandro Poggini | <b>Aspetti generali e tutela storica</b><br>Stefano Marabini<br>Sistema medioevo storico<br>Stefano Saviochi<br>Sistema della infrastruttura per la mobilità<br>TPS Ass. Professionale - Piergiulia<br>Stefano Carrelli<br>Giancarlo Rocchini<br>Guido Francesco Marino<br>Aree a rischio incidenti rilevanti<br>Olea S.r.l. - Ravenna<br>Domenico Mini | <b>Architettura territoriale</b><br>Soprintendenza per i Beni<br>Architettici dell'Emilia Romagna<br>Chiara Guarnieri<br>Gabriellani<br>Claudio Negrelli<br>Gianna Montevocchi<br>Sostenibilità e risparmio energetico<br>Francesco Marinelli<br>Des Biondi - Graziano Pompo<br>scrittura<br>Tiziana Piancastelli<br>Claudia Lanzoni |
|--|--|--|---|--|

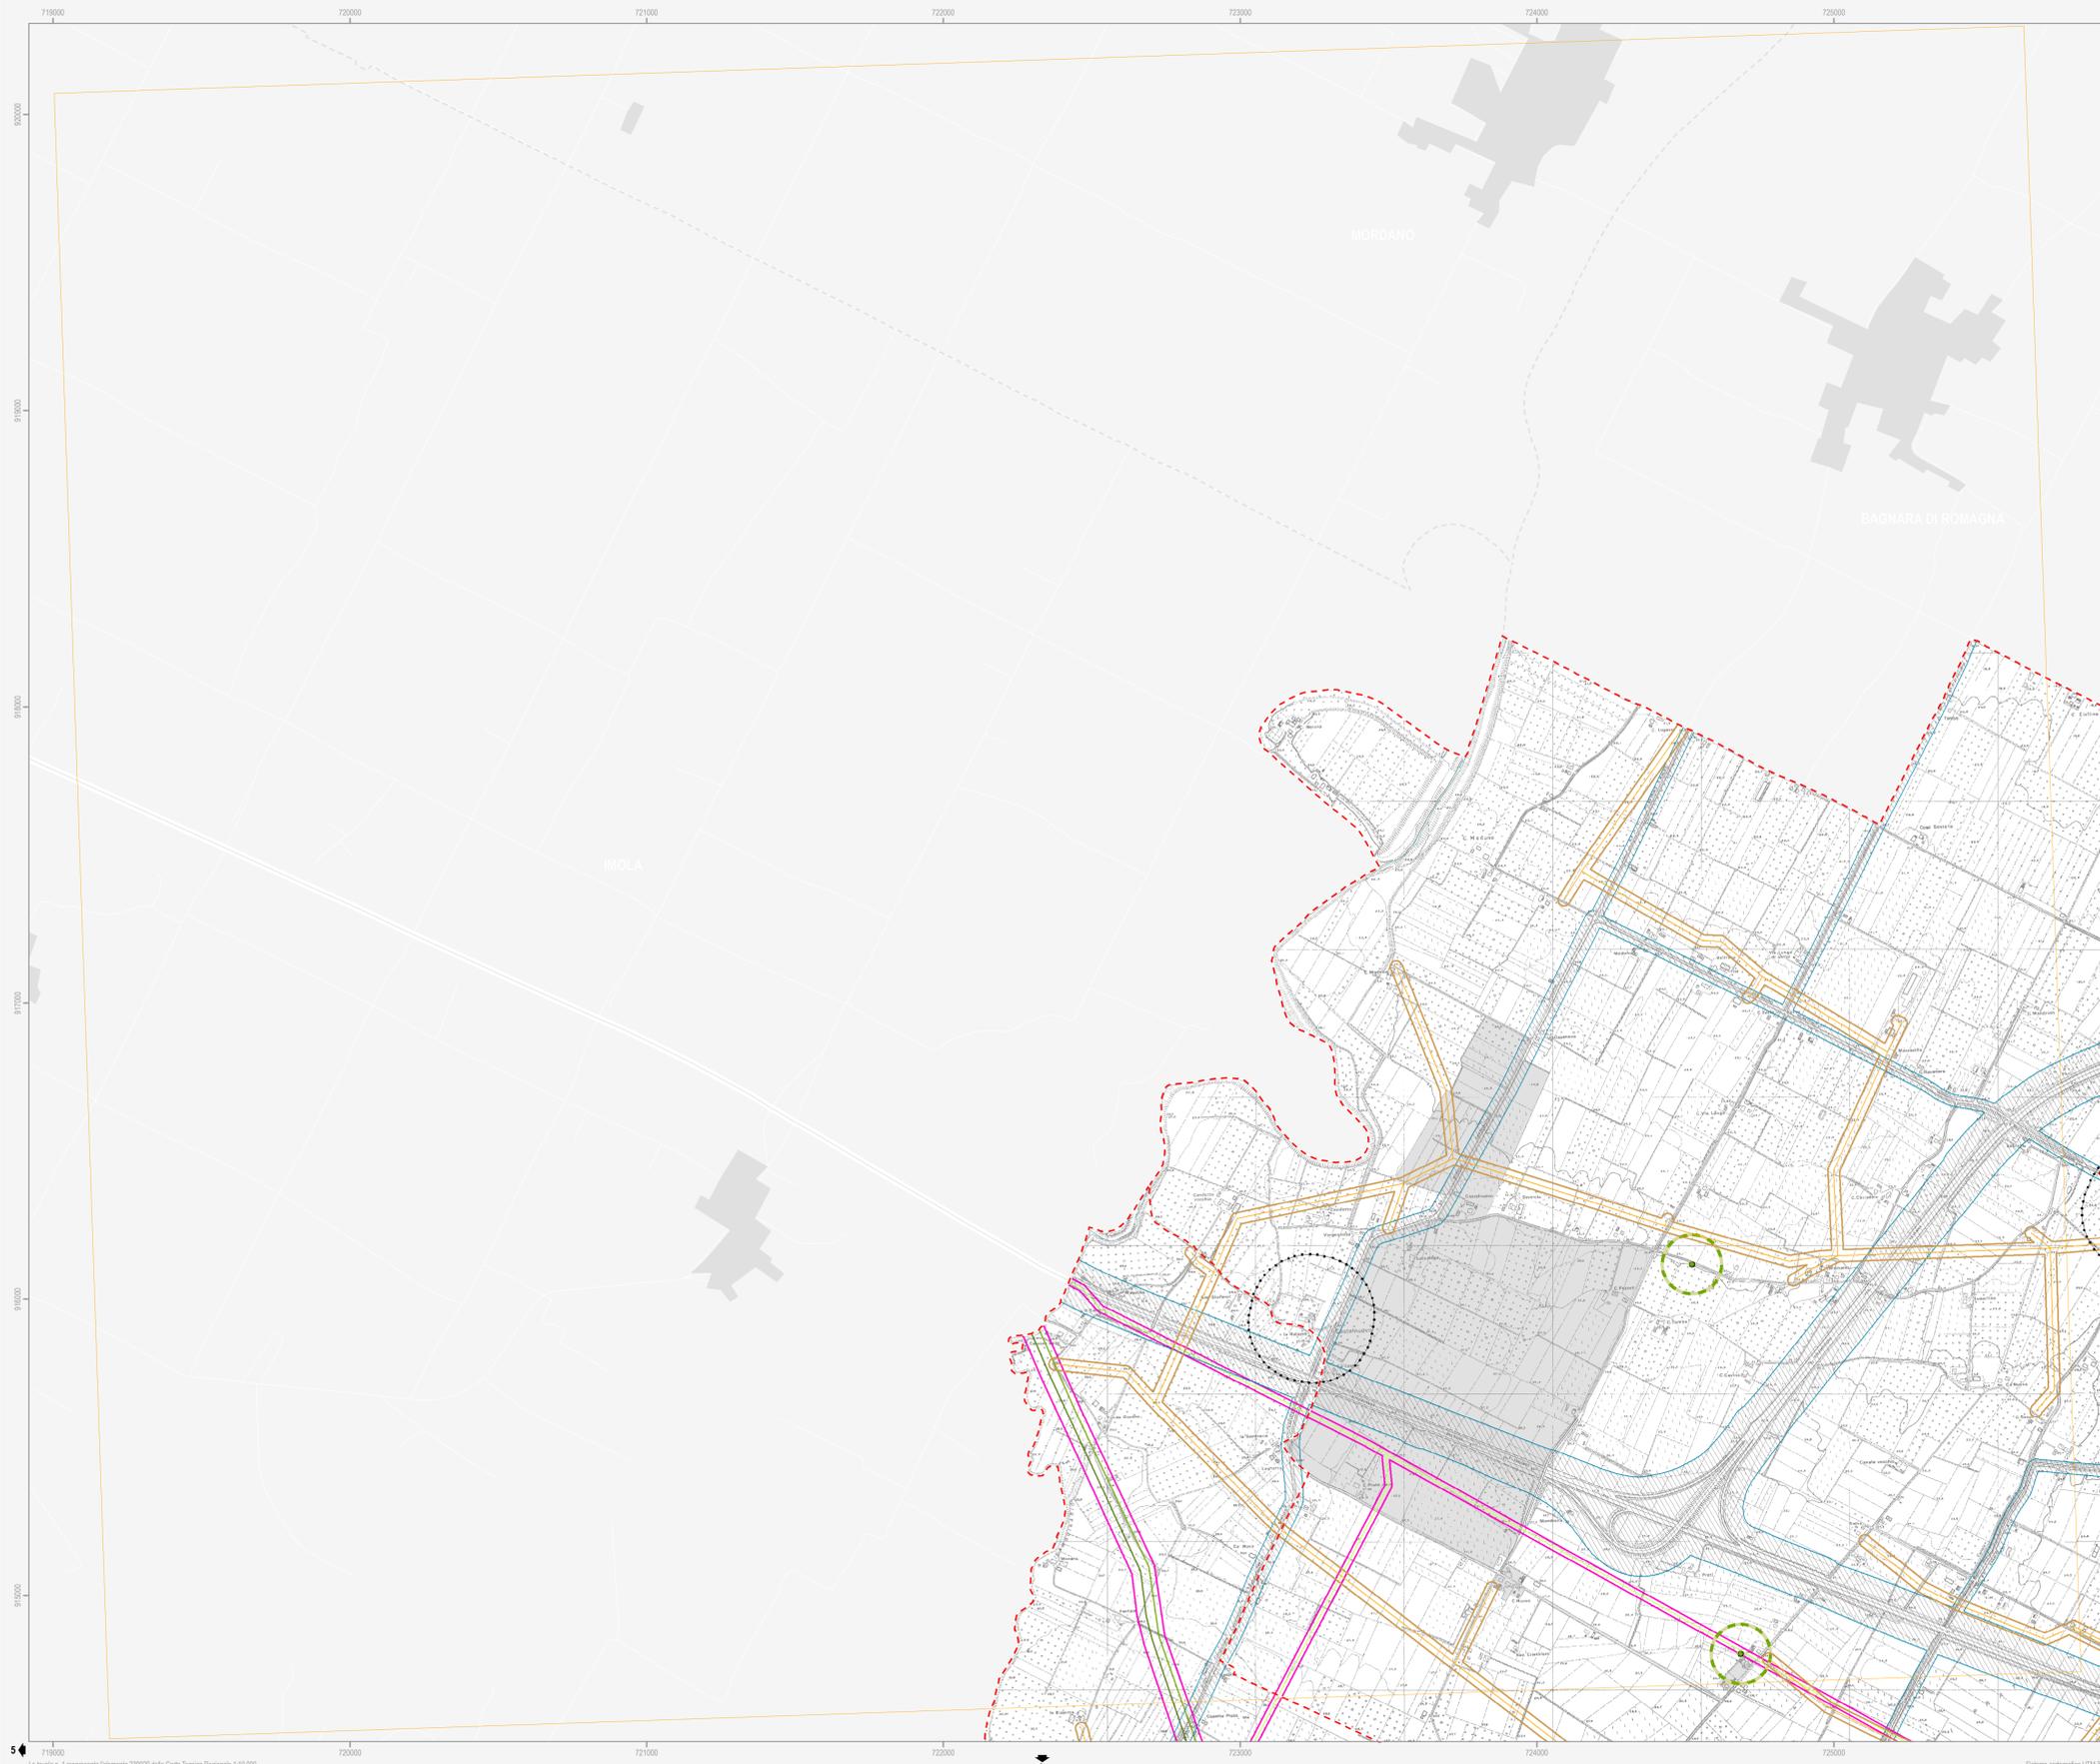

- Confine comunale
- Corsi d'acqua
- Centro Storico
- Territorio pianificato
- Ambiti di nuova previsione del PSC
- Strade** D.Lgs n. 285/1992; Dpr n.495/1992; art. 11.5 del Ptcp della Prov. RA - (Art.13.2)
  - Fascia di rispetto
  - Delimitazione centro abitato
  - Tronco di località
- Ferrovie** Dpr n. 753/1980 - (Art.13.3)
  - Fascia di rispetto (30m)
- Cimiteri** L. n. 166/2002; L.R. n. 19/2004 - (Art.13.4)
  - Fascia di rispetto
- Depuratori** Deliberazione 4 febbraio 1977 del Comitato dei Ministri per la Tutela delle acque dall'inquinamento - (Art.13.5)
  - Fascia di rispetto (100m)
  - Depuratore principale
  - Depuratore secondario
- Acquedotti** DISP. MIN. LL.PP. 04/02/1977 - (Art.13.6)
  - Fascia di asservimento (4,5m)
- Gasdotti** D.M. 16/04/2008 - (Art.13.7)
  - Fascia di asservimento
  - Condotta SNAM - DN 1050 (30m)
  - Condotta SNAM - DN 1200 (20m)
  - Condotta SNAM - 900xDN<400 (13,5m)
  - Condotta SNAM - DN<300 (12m)
- Elettrodotti** DD.MM. 29/05/2008; DGR 1134/2008 - (Art.13.8)
  - Fascia di rispetto
  - Linea 380 kV - TERNA SpA
  - Linea 132 kV - ENEL Distribuzione SpA - Condotta aerea - doppia tema
  - Linea 132 kV - ENEL Distribuzione SpA - Condotta aerea - semplice tema
  - Linea 15 kV - ENEL Distribuzione SpA - Condotta aerea non isolata
  - Linea 132 kV - ENEL Distribuzione SpA - Cavo interrato
  - Cabina primaria
- Emittenza radio-televisiva** L.R. n.30/2000; D.G.R. n.197/2001; D.G.R. n.1138/2008; P.P.L.E.R.T della Prov. di RA - (Art.13.9)
  - Fascia di ambientazione (300m)
  - Siti stazioni radio
  - Siti stazioni radio da delocalizzare
  - Siti stazioni radio-tv
  - Siti stazioni tv
- Aziende a Rischio di Incidente Rilevante** D.lgs n. 334/1999; D.M. 09/05/2001; L.R. n.26/2003 - (Art.13.10)
  - Stabilimenti a rischio di incidenti rilevanti

Note: L'individuazione cartografica della fascia di rispetto è indicativa, tali fasce vanno verificate puntualmente facendo riferimento alla legislazione vigente.