

COMPLESSO NATATORIO COPERTO

Inquadramento:
 Piazzale Pancrazi n°1, Faenza (RA)
 Foglio 131; Particella 680 e porzione particella 1554

RILIEVO STATO DI FATTO 2 dicembre 2013

SCALA 1:200, 1:100, 1:50

A05.4

Proprietà: Comune di Faenza
 Committente e gestore: Nuova CO.GI. Sport soc. coop. p.a. Gestione Impianti Sportivi e Promozione
 Responsabile dei Lavori / Responsabile del procedimento: Ing. Massimo Donati c/o Comune di Faenza, Piazza del Popolo 31, Faenza (RA)

COOPROGETTO
 architettura ingegneria servizi
 via Severoli, 18 - 48018 Faenza (RA)
 tel. 0546-29237 - fax. 0546-29261
 segreteria@cooprogetto.it

Arch. Alessandro Bucci
 collaboratori:
 Arch. Luca Landi
 Arch. Michele Vasumini

Progetto impianti elettrici
 Per. Ind. Marco Samorini
 collaboratori:
 Per. Ind. Andrea Travaccini

Progetto impianti meccanici
 Per. Ind. Christian Bassi

Progetto strutturale
 Ing. Marco Peroni

Geologo: Giancarlo Andreatta
Coordinatore Sicurezza:
 Ing. Paolo Ruggeri

Pratiche precedenti

Firme dei tecnici ognuno per le proprie competenze

Presenza visione

DOCUMENTO TIMBRATO E FIRMATO
 NELL'ORIGINALE CARTACEO
 DEPOSITATO AGLI ATTI

data	redatta da
01	me

TUTTI I DIRITTI SONO RISERVATI, OGNI RIPRODUZIONE ANCHE PARZIALE DEL SEGUENTE DISEGNO E' PERSEGUIBILE AI TERMINI DI LEGGE - (art. c.c. 2576)

NOTA Rilievo del 17/05/2013; coordinate e quote in sistema di riferimento locale
 la quota +9.40 è impostata come "quota 0" del progetto

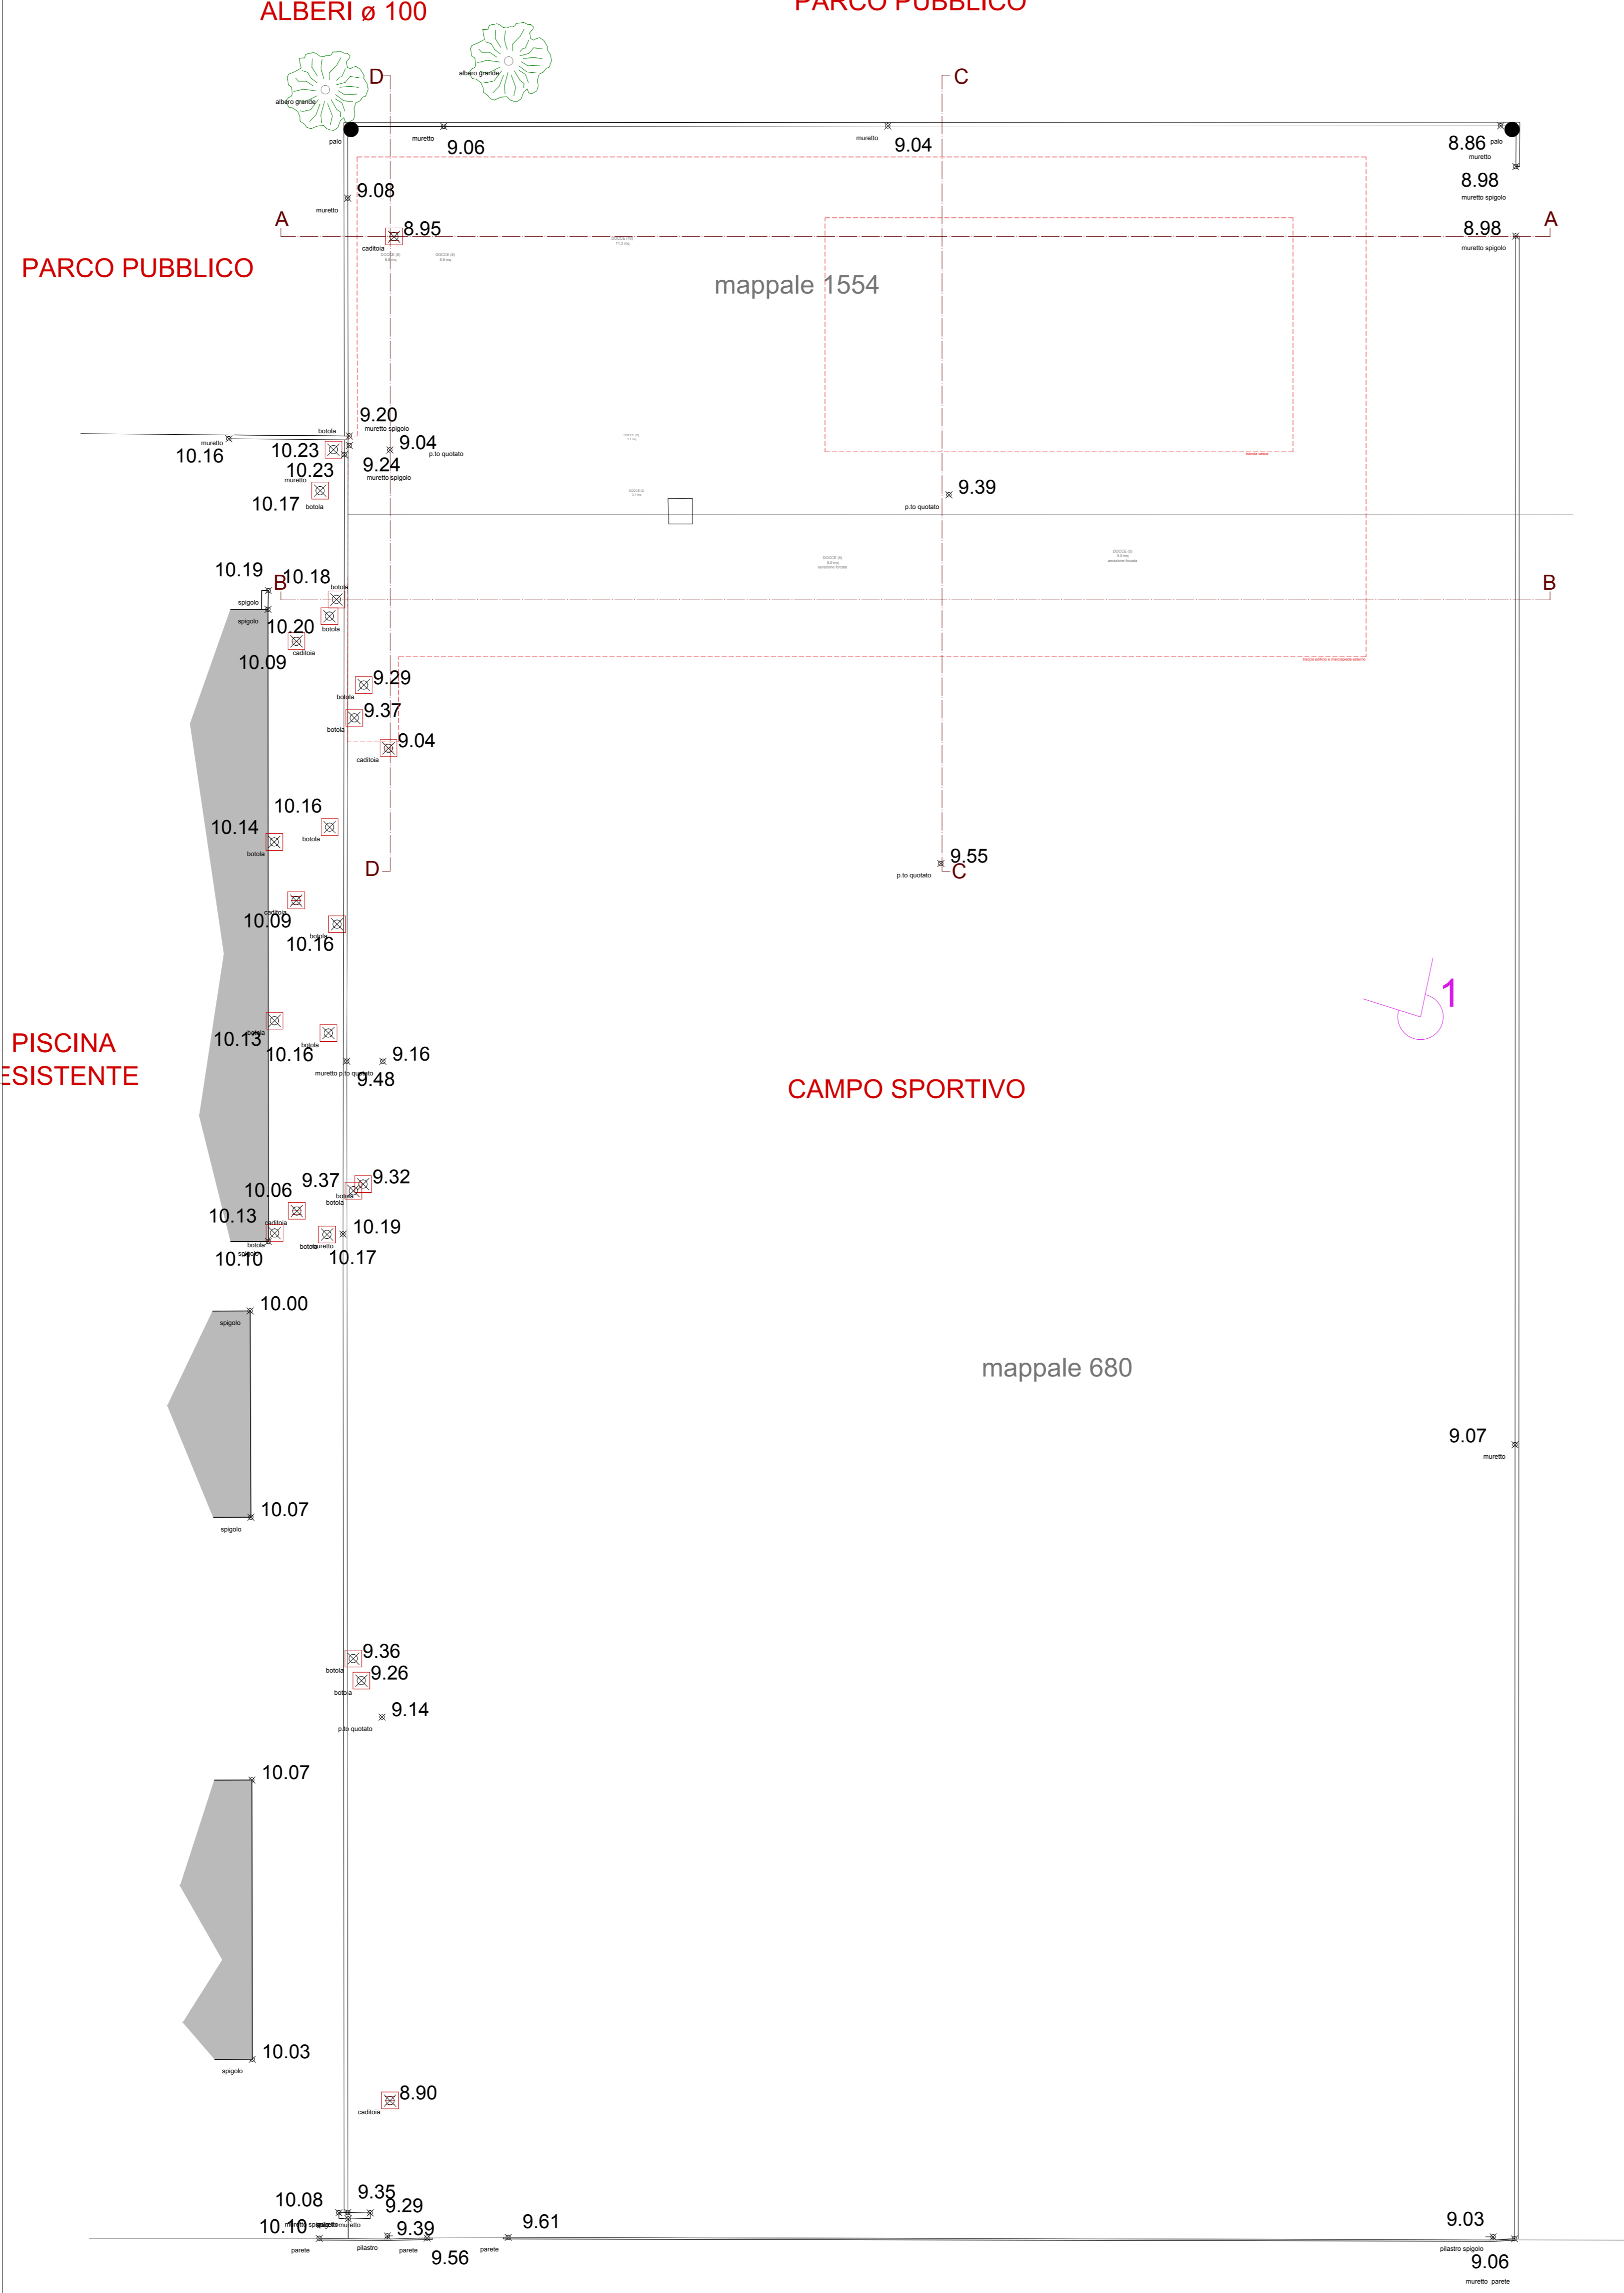


foto 1

