

COMPLESSO NATATORIO COPERTO

Inquadramento:
Piazzale Pancrazi n°1, Faenza (RA)
Foglio 131; Particella 680 e porzione particella 1554

ABACO INFISSI E SERRAMENTI

2 dicembre 2013

A05.9

SCALA 1:100, 1:50

Proprietà: Comune di Faenza
Committente e gestore: Nuova CO.GI. Sport soc. coop. p.a. Gestione Impianti Sportivi e Promozione
Responsabile dei Lavori / Responsable del procedimento: Ing. Massimo Donati c/o Comune di Faenza, Piazza del Popolo 31, Faenza (RA)

COOPROGETTO
architettura ingegneria servizi
via Severoli, 18 - 48018 Faenza (RA)
tel. 0546-29237 - fax. 0546-29261
segreteria@cooprogetto.it



Progetto impianti elettrici
Per. Ind. Marco Samorini
collaboratori:
Per. Ind. Andrea Bravaccini

Progetto impianti meccanici
Per. Ind. Alberto Schwarz
Per. Ind. Christian Bassi

Progetto strutturale
Ing. Marco Peroni

Geologo: Giancarlo Andreatta


Coordinatore Sicurezza:
Ing. Paolo Ruggeri

Pratiche precedenti
Firme dei tecnici ognuno per le proprie competenze
Presenza visione

DOCUMENTO TIMBRATO E FIRMATO
NELL'ORIGINALE CARTACEO
DEPOSITATO AGLI ATTI

Table with 2 columns: data, redatta da. Rows 01, 02.

TUTTI I DIRITTI SONO RISERVATI. OGNI RIPRODUZIONE ANCHE PARZIALE DEL SEGUENTE DISEGNO E' PERSEGUIBILE AI TERMINI DI LEGGE - (art. c.c. 2576)

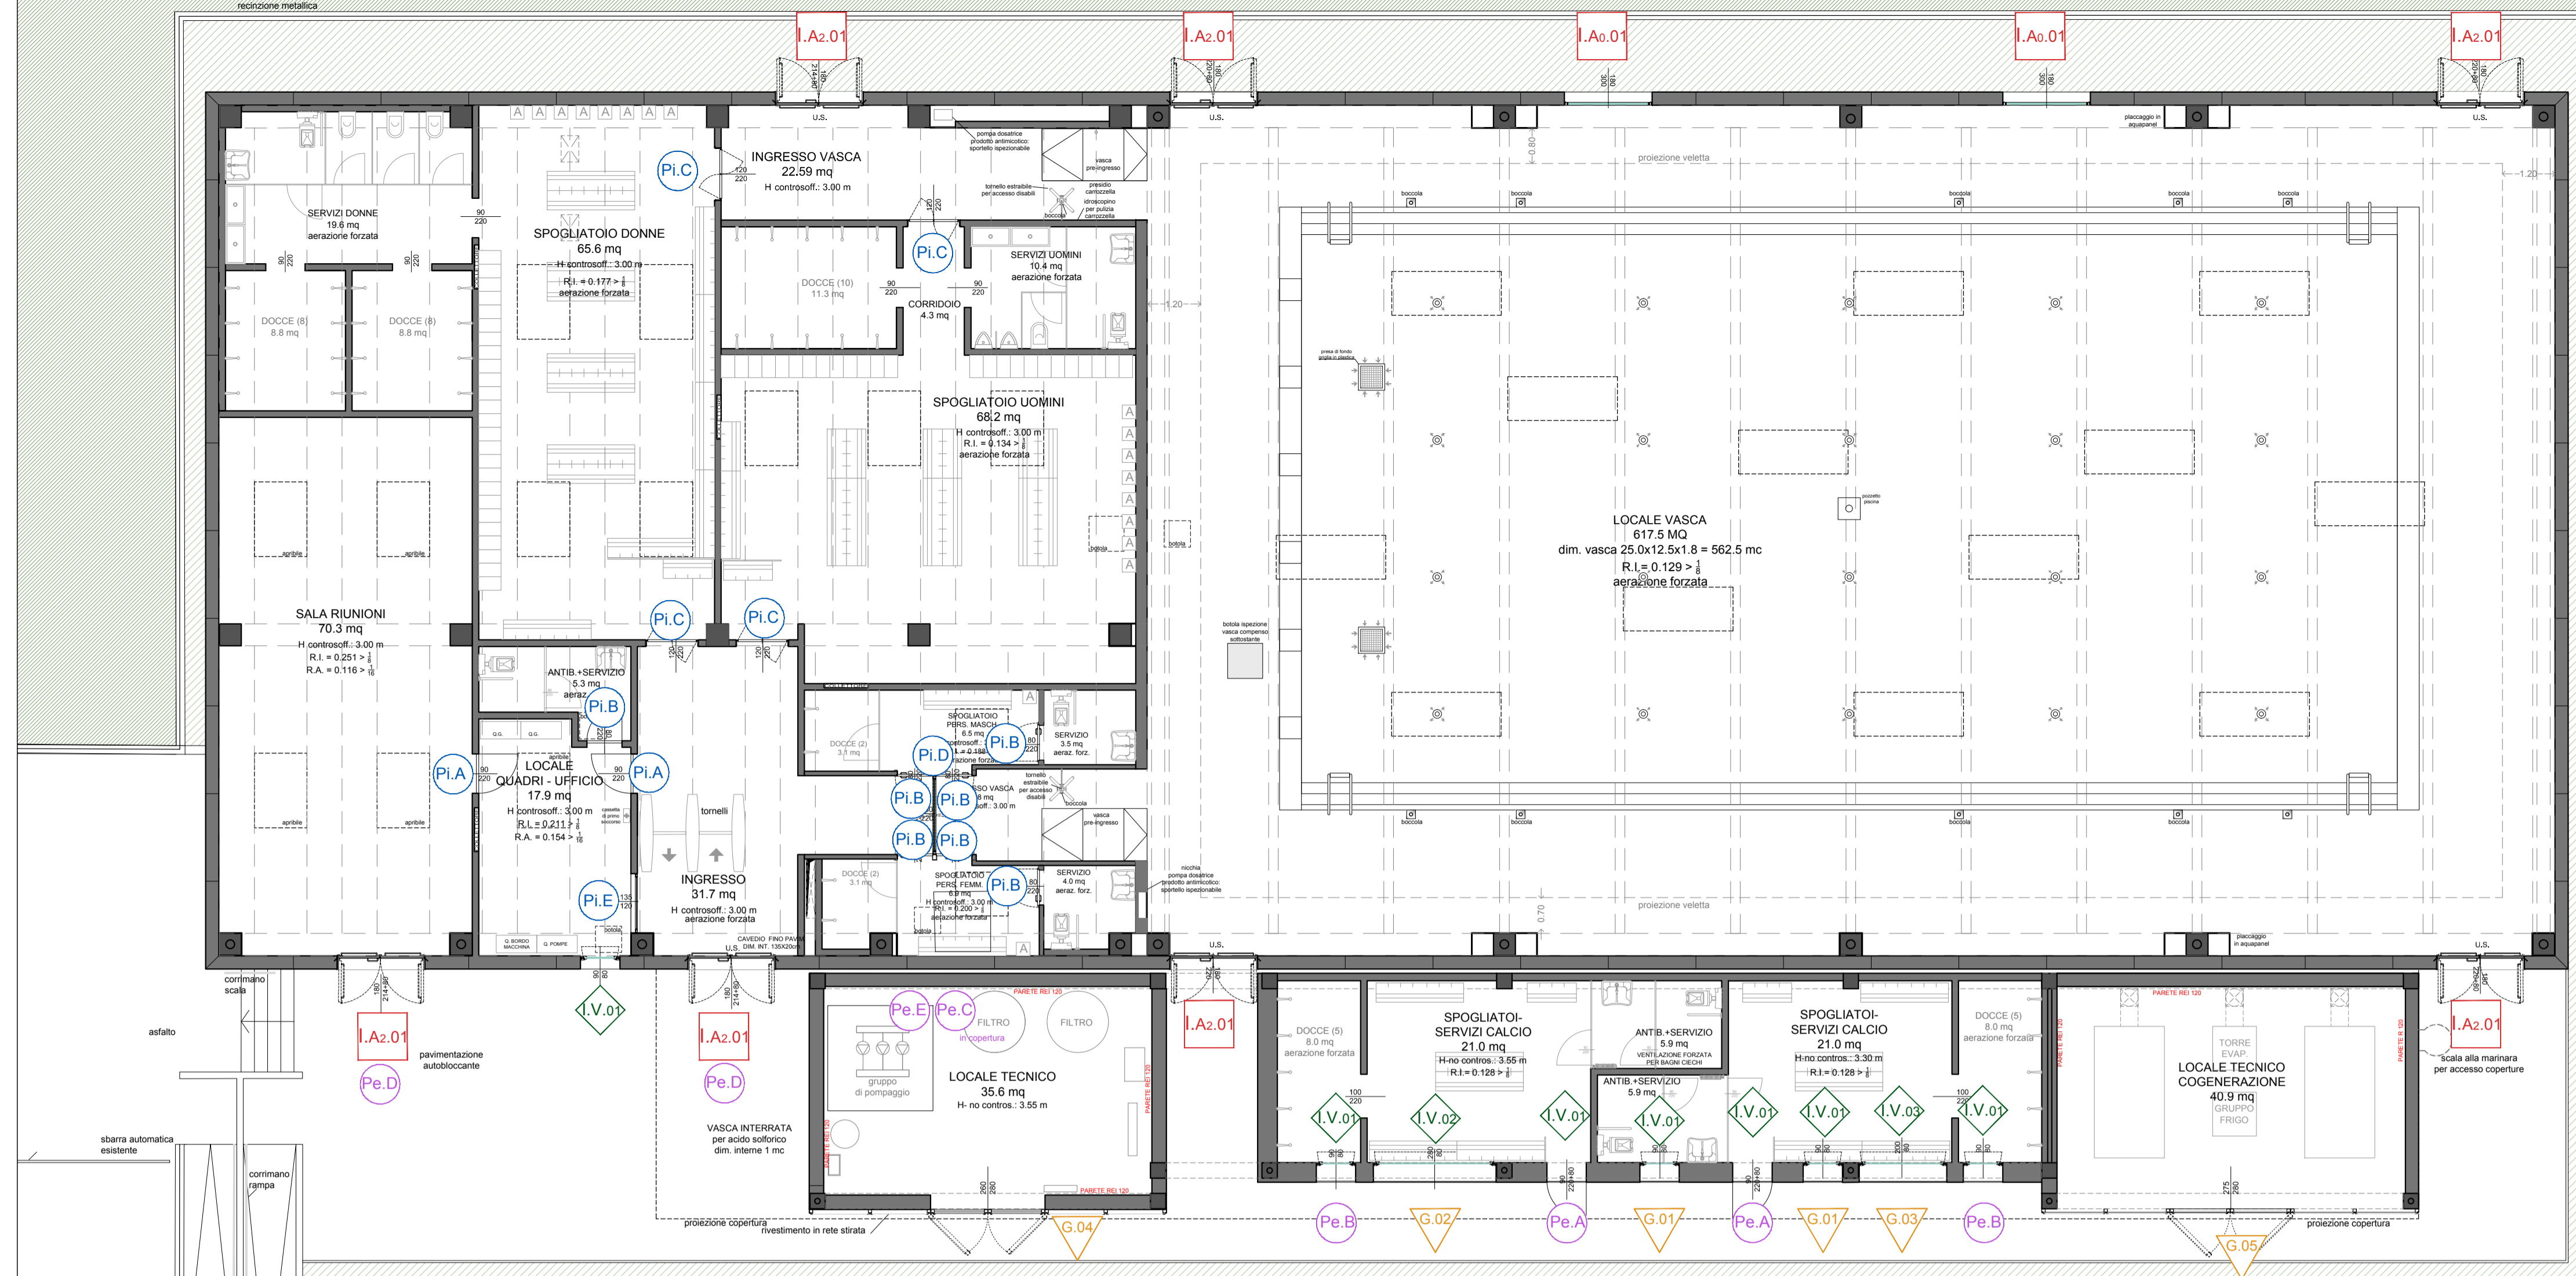

LEGENDA
I.Az.0x Infissi esterni fabbricato piscina
I.V.0x Infissi esterni fabbricato spogliatoi calcio (a vasistas)
Pi.x Infissi interni
Pe.x Porte esterne in metallo
G.0x Grigliati metallici (rete strata)

TIPO: Pe.A
PORTA METALLICA 90X220
ACCESSO SPOGLIATOI CALCIO
E PANNELLO DI LAMIERA SOPRASTANTE
DESCRIZIONE:
Porta metallica per accessi spogliatoi calcio, finitura RAL 8019. Sopra, pannello di lamiera stessa finitura; in corrispondenza del vasistas, telaio con montata rete strata per consentire aereazione.
Dim. 90 x (220+80+123) cm
N° PEZZI 2

TIPO: I.Az.01
USCITA DI SICUREZZA 180x300
DESCRIZIONE:
Uscita di sicurezza a due ante con sopravaso apribile a vasistas.
Dim. 180 x 220 + 80 cm (n°4)
Dim. 180 x 214 + 80 cm (n°3)
N° PEZZI 7

TIPO: I.Az.01
VETRATA 180x300
DESCRIZIONE:
Vetrata fissa con sopravaso apribile a vasistas.
Dim. 180 x 220 + 80 cm
N° PEZZI 2

TIPO: G.04
GRIGLIATO IN RETE STRATA PER VANO TECNICO
DESCRIZIONE:
Parete costituita da orditura portante metallica e pannellature di lamponamento in rete forata zincata e verniciata colore RAL 8019 adeguatamente fissate alla struttura portante. Il tutto verrà adeguatamente fissato alla struttura in c.a. mediante piastre metalliche.
N° PEZZI 1

TIPO: G.05
GRIGLIATO IN RETE STRATA PER LOCALE COGENERATORI
DESCRIZIONE:
Parete costituita da orditura portante metallica e pannellature di lamponamento in rete forata zincata e verniciata colore RAL 8019 adeguatamente fissate alla struttura portante. Il tutto verrà adeguatamente fissato alla struttura in c.a. mediante piastre metalliche.
N° PEZZI 1

TIPO: Pe.B
PANNELLO METALLICO FISSO 90X423
DESCRIZIONE:
Pannello metallico con finitura RAL 8019; in corrispondenza del vasistas, telaio con montata rete strata per consentire aereazione.
Dim. 90 x 423 cm
N° PEZZI 2

TIPO: I.V.01
FINESTRA SPOGLIATOI CALCIO ED UFFICIO APRIBILE A VASISTAS 90x80
DESCRIZIONE:
Sopravaso apribile a vasistas.
Dim. 90 x 80 cm
N° PEZZI 7

TIPO: I.V.02
FINESTRA SPOGLIATOI CALCIO APRIBILE A VASISTAS 280x80
DESCRIZIONE:
Finestra apribile a vasistas.
Dim. 280 x 80 cm
N° PEZZI 1

TIPO: I.V.03
FINESTRA SPOGLIATOI CALCIO APRIBILE A VASISTAS 200x80
DESCRIZIONE:
Finestra apribile a vasistas.
Dim. 200 x 80 cm
N° PEZZI 1

TIPO: G.01
GRIGLIE PER FINESTRE VASISTAS SPOGLIATOI CALCIO
DESCRIZIONE:
Griglia realizzata con rete strata.
Dim. 90 x 80 cm
N° PEZZI 2

TIPO: G.02
GRIGLIE PER FINESTRA VASISTAS SPOGLIATOI CALCIO
DESCRIZIONE:
Griglia realizzata con rete strata.
Dim. 280 x 80 cm
N° PEZZI 1

TIPO: G.03
GRIGLIA PER FINESTRA VASISTAS SPOGLIATOI CALCIO
DESCRIZIONE:
Griglia realizzata con rete strata.
Dim. 200 x 80 cm
N° PEZZI 1

TIPO: Pe.C
PORTA METALLICA (90+110)x300
DESCRIZIONE:
Porta esterna in lamiera per accesso manutenzione copertura. Finitura RAL, simile a colore pannelli prefabbricati.
Dim. (90+110) x 275 cm
N° PEZZI 1

TIPO: Pe.D
PANNELLO SANDWICH sp. 10 cm dim. 92x200 cm
DESCRIZIONE:
Pannelli in lamiera coltettali tipo sandwich sp. 10 cm, posti sopra porta ingresso complesso natatorio e porta accesso sala riunioni; compresi fissaggi e colorazione RAL 9010 lato esterno, colorazione intonaco lato interno.
N° PEZZI 2

TIPO: Pe.E
PORTA METALLICA VANO TECNICO COPERTURA dim. (80+40) x 220 cm
DESCRIZIONE:
Porta esterna in lamiera per accesso locale tecnico. Finitura RAL a scelta D.L. Dim. (80+40) x 220 cm
N° PEZZI 1

TIPO: Pi.A
PORTA INTERNA 90X220 interamente in PVC e rivestita in laminato sp. 40 mm
DESCRIZIONE:
Porta interna, interamente in PVC Dim. 90 x 220 cm
1. coprifilo in PVC ad incasso sul telaio
2. bordatura in PVC a 90°
3. rinforzo anta in PVC
4. pannello intonaco in PVC
5. guarnizione di tenuta
6. rinforzo telaio in PVC
N° PEZZI 2

TIPO: Pi.B
PORTA INTERNA 80X220 interamente in PVC e rivestita in laminato sp. 40 mm
DESCRIZIONE:
Porta interna, interamente in PVC Dim. 80 x 220 cm
Nota bene: queste porte sono sollevate da terra di 1,5 cm
N° PEZZI 7

TIPO: Pi.C
PORTA "VA E VIENI" interamente in PVC e rivestita in laminato sp. 40 mm
DESCRIZIONE:
Porta a doppia anta in laminato HP Dim. 80 x 220 cm
Dim. 120 x 220 cm
N° PEZZI 4

TIPO: Pi.D
VETRATA 180x220
DESCRIZIONE:
Vetrata fissa (vetrocamera) a separazione ingresso/deposito Dim. 180x 220 cm
NOTA: per supporto metallico del telaio vedere dettaglio relativo nell'elaborato A05.0e
N° PEZZI 1

TIPO: Pi.E
VETRATA 135x120
DESCRIZIONE:
Vetrata fissa tra ingresso ed ufficio Dim. 135 x 120 cm
N° PEZZI 1