

COMPLESSO NATATORIO COPERTO

Inquadramento:  
Piazzale Pancrazi n°1, Faenza (RA)  
Foglio 131; Particella 680 e porzione particella 1554

OPERE PREFABBRICATORE:  
INQUADRAMENTO

2 dicembre 2013

**OP02.1a**

SCALA 1:5.000, 1:2.000, 1:500

Proprietà: Comune di Faenza  
Committente e gestore: Nuova CO.GI. Sport soc. coop. p.a. Gestione Impianti Sportivi e Promozione  
Responsabile dei Lavori / Responsabile del procedimento: Ing. Massimo Donati c/o Comune di Faenza, Piazza del Popolo 31, Faenza (RA)

**COOPROGETTO**  
architettura ingegneria servizi

via Severoli, 18 - 48018 Faenza (RA)  
tel. 0546-29237 - fax. 0546-29261  
segreteria@cooprogetto.it

Arch. Alessandro Bucci  
collaboratori:  
Arch. Luca Landi  
Arch. Michele Vasumini

**E. S. I. PROJECT**  
Estetico - Soluzioni - Implementazione

**novatech**  
studio associato

Progetto impianti elettrici  
Per. Ind. Marco Samorini  
collaboratori:  
Per. Ind. Andrea Bravaccini

Progetto impianti meccanici  
Per. Ind. Alberto Schwarz  
Per. Ind. Christian Bassi

Progetto strutturale  
Ing. Marco Peroni

Geologo: Giancarlo Andreatta

Coordinatore Sicurezza:  
Ing. Paolo Ruggeri

Pratiche precedenti

Firme dei tecnici ognuno per le proprie competenze

Presa visione

DOCUMENTO TIMBRATO E FIRMATO  
NELL'ORIGINALE CARTACEO  
DEPOSITATO AGLI ATTI

data	redatta da
01	mv


TUTTI I DIRITTI SONO RISERVATI, OGNI RIPRODUZIONE ANCHE PARZIALE DEL SEGUENTE DISEGNO E' PERSEGUIBILE AI TERMINI DI LEGGE - (art. c.c. 2576)



ORTOFOTO STATO DI FATTO scala 1:500



PLANIMETRIA scala 1:5.000

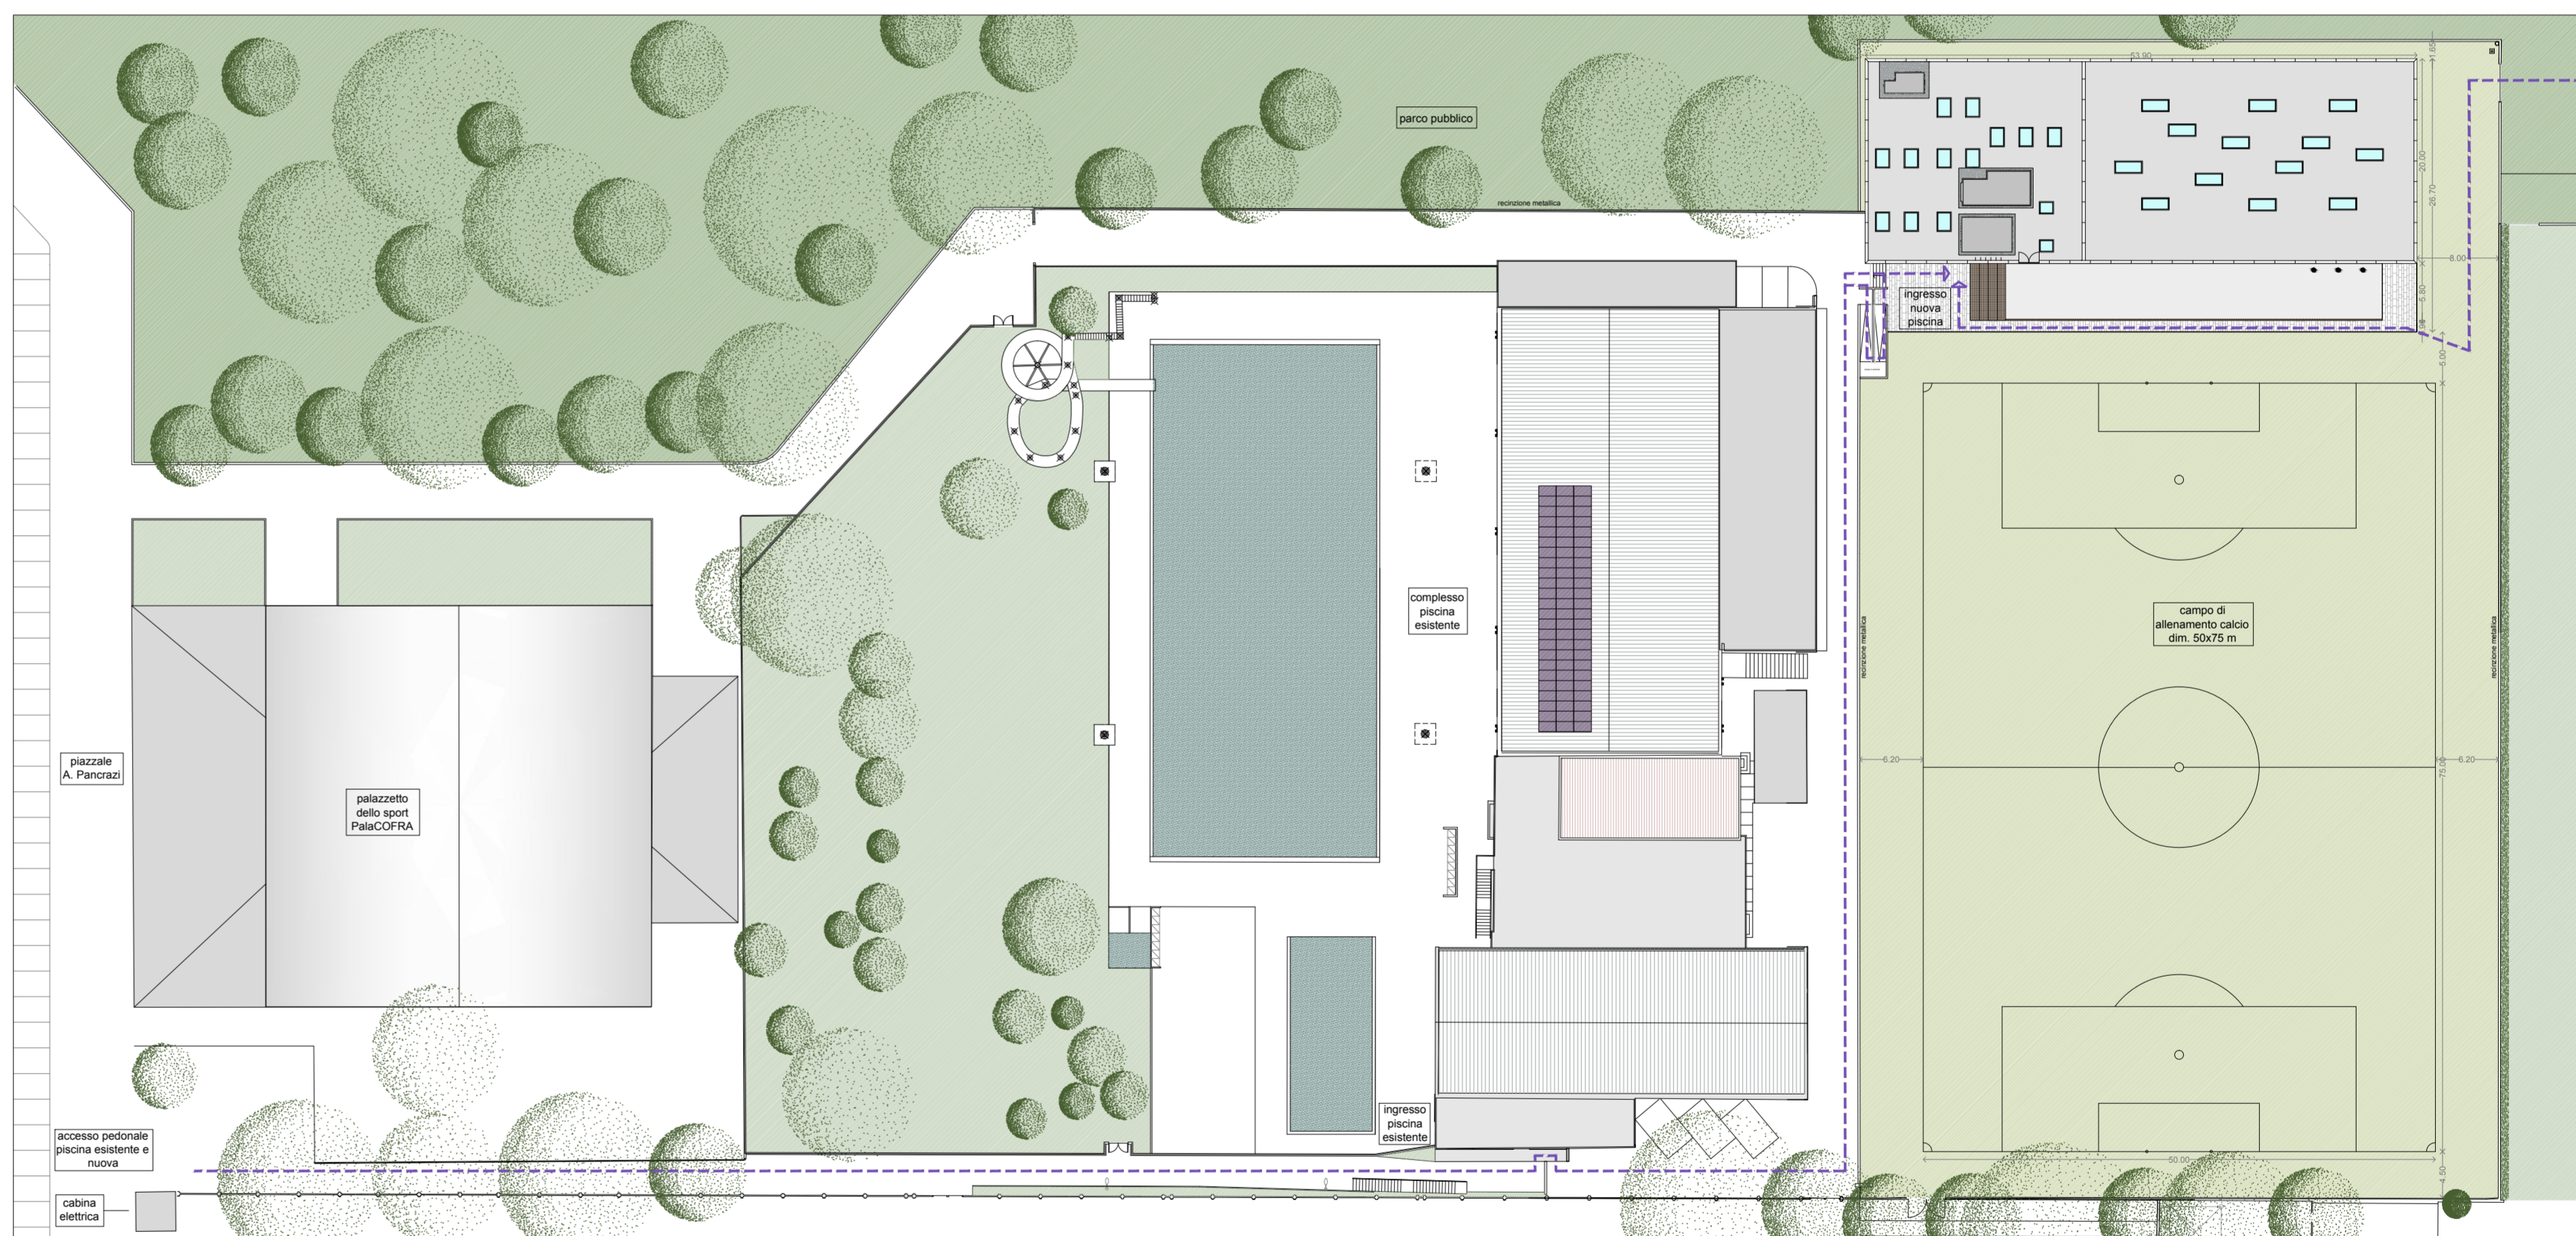

PLANIMETRIA PROGETTO scala 1:500



ESTRATTO DI MAPPA scala 1:2.000



ORTOFOTO scala 1:2.000



VISTA AEREA