


STATO DI COMPARTO PLANIMETRIA GENERALE POTENZIALITÀ EDIFICAZIONE COMPLESSIVE QUOTE PUBBLICHE (PARCHEGGIO VERDE) NUOVE LINEE DI INCONTERO	Autore 2	Tracce 5
	Totale 1200 / 100	
	Data NOVEMBRE 2009	


PROGETTANTE STUDIO ASSOCIATO ARCHITETTO AGENZIA CAVIRO s.p.a. 0510013800	Responsabile del progetto DOTT. ING. ENRICO SPAZZOLI
---	---

PROFESSORE LAUREA ARCHITETTURA FAC. DI ARCHITETTURA DE. DI ARCHITETTURA ES. DI ARCHITETTURA	ESAZIONE LA	IMPIANTAZIONE ES	VERBALE R.C.	DATA OTTBRE 2009
--	----------------	---------------------	-----------------	---------------------


Stato attuale
scala 1:200

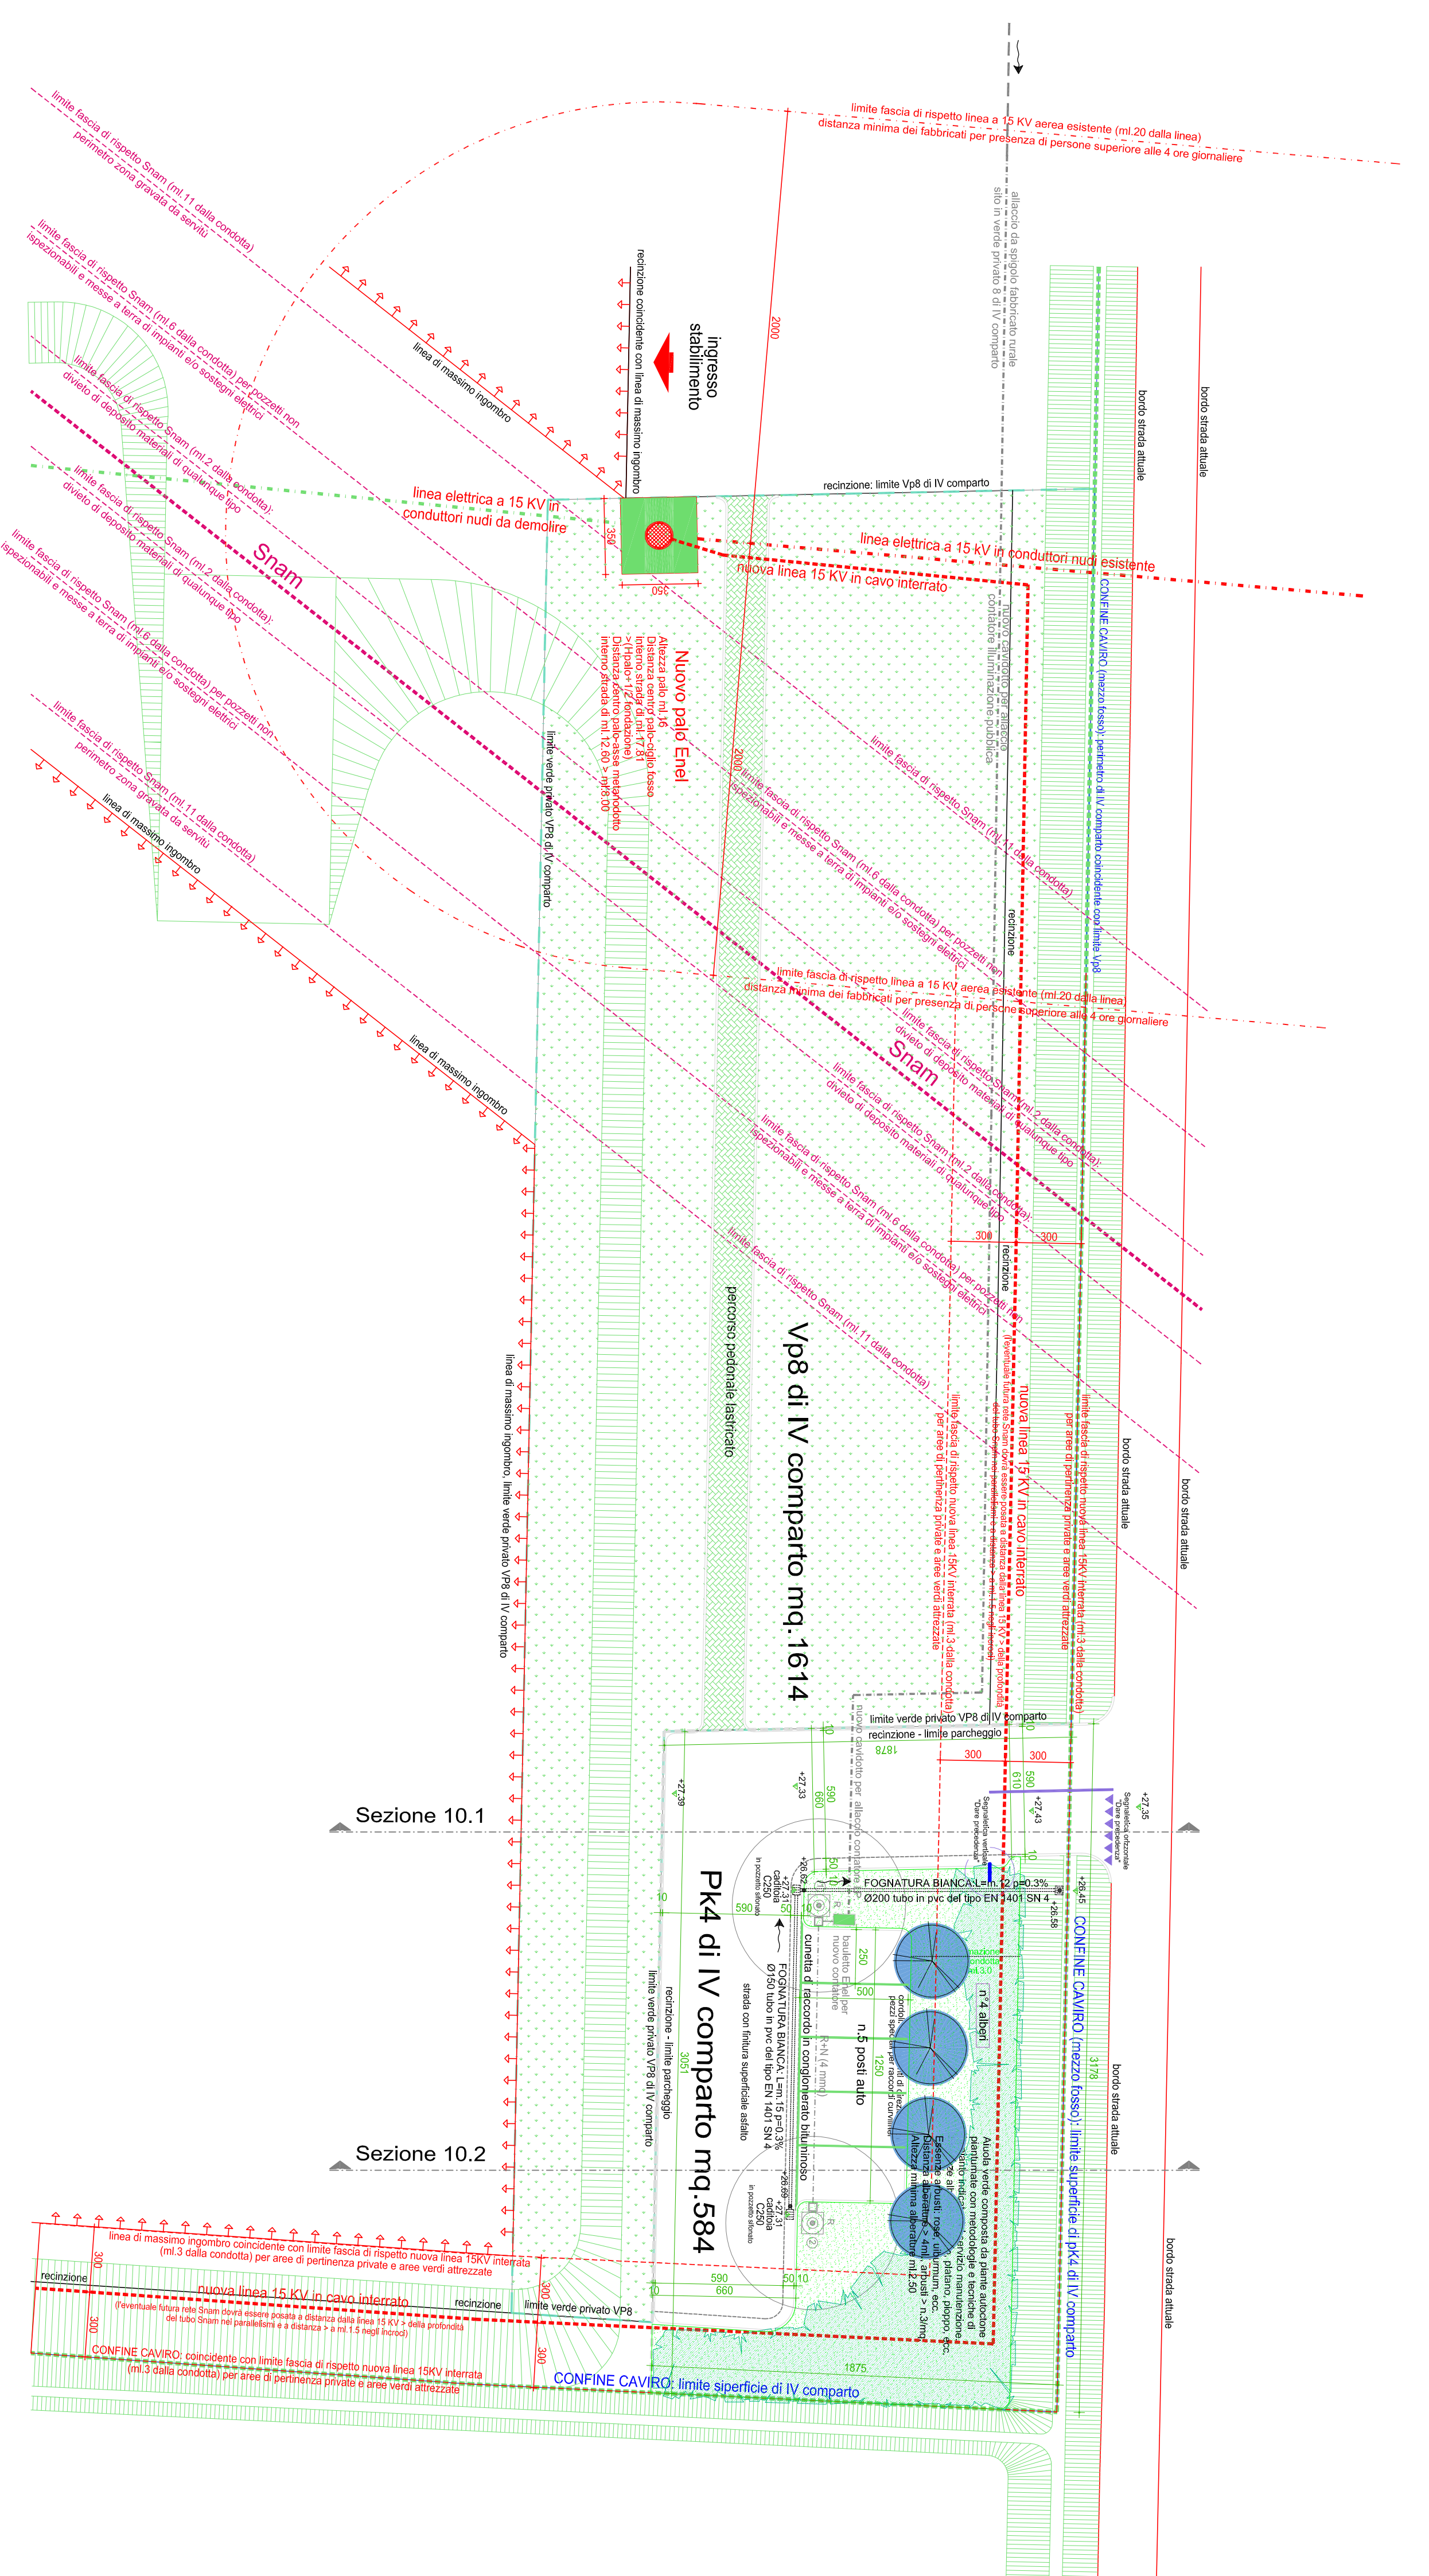


Stato modificato
scala 1:200

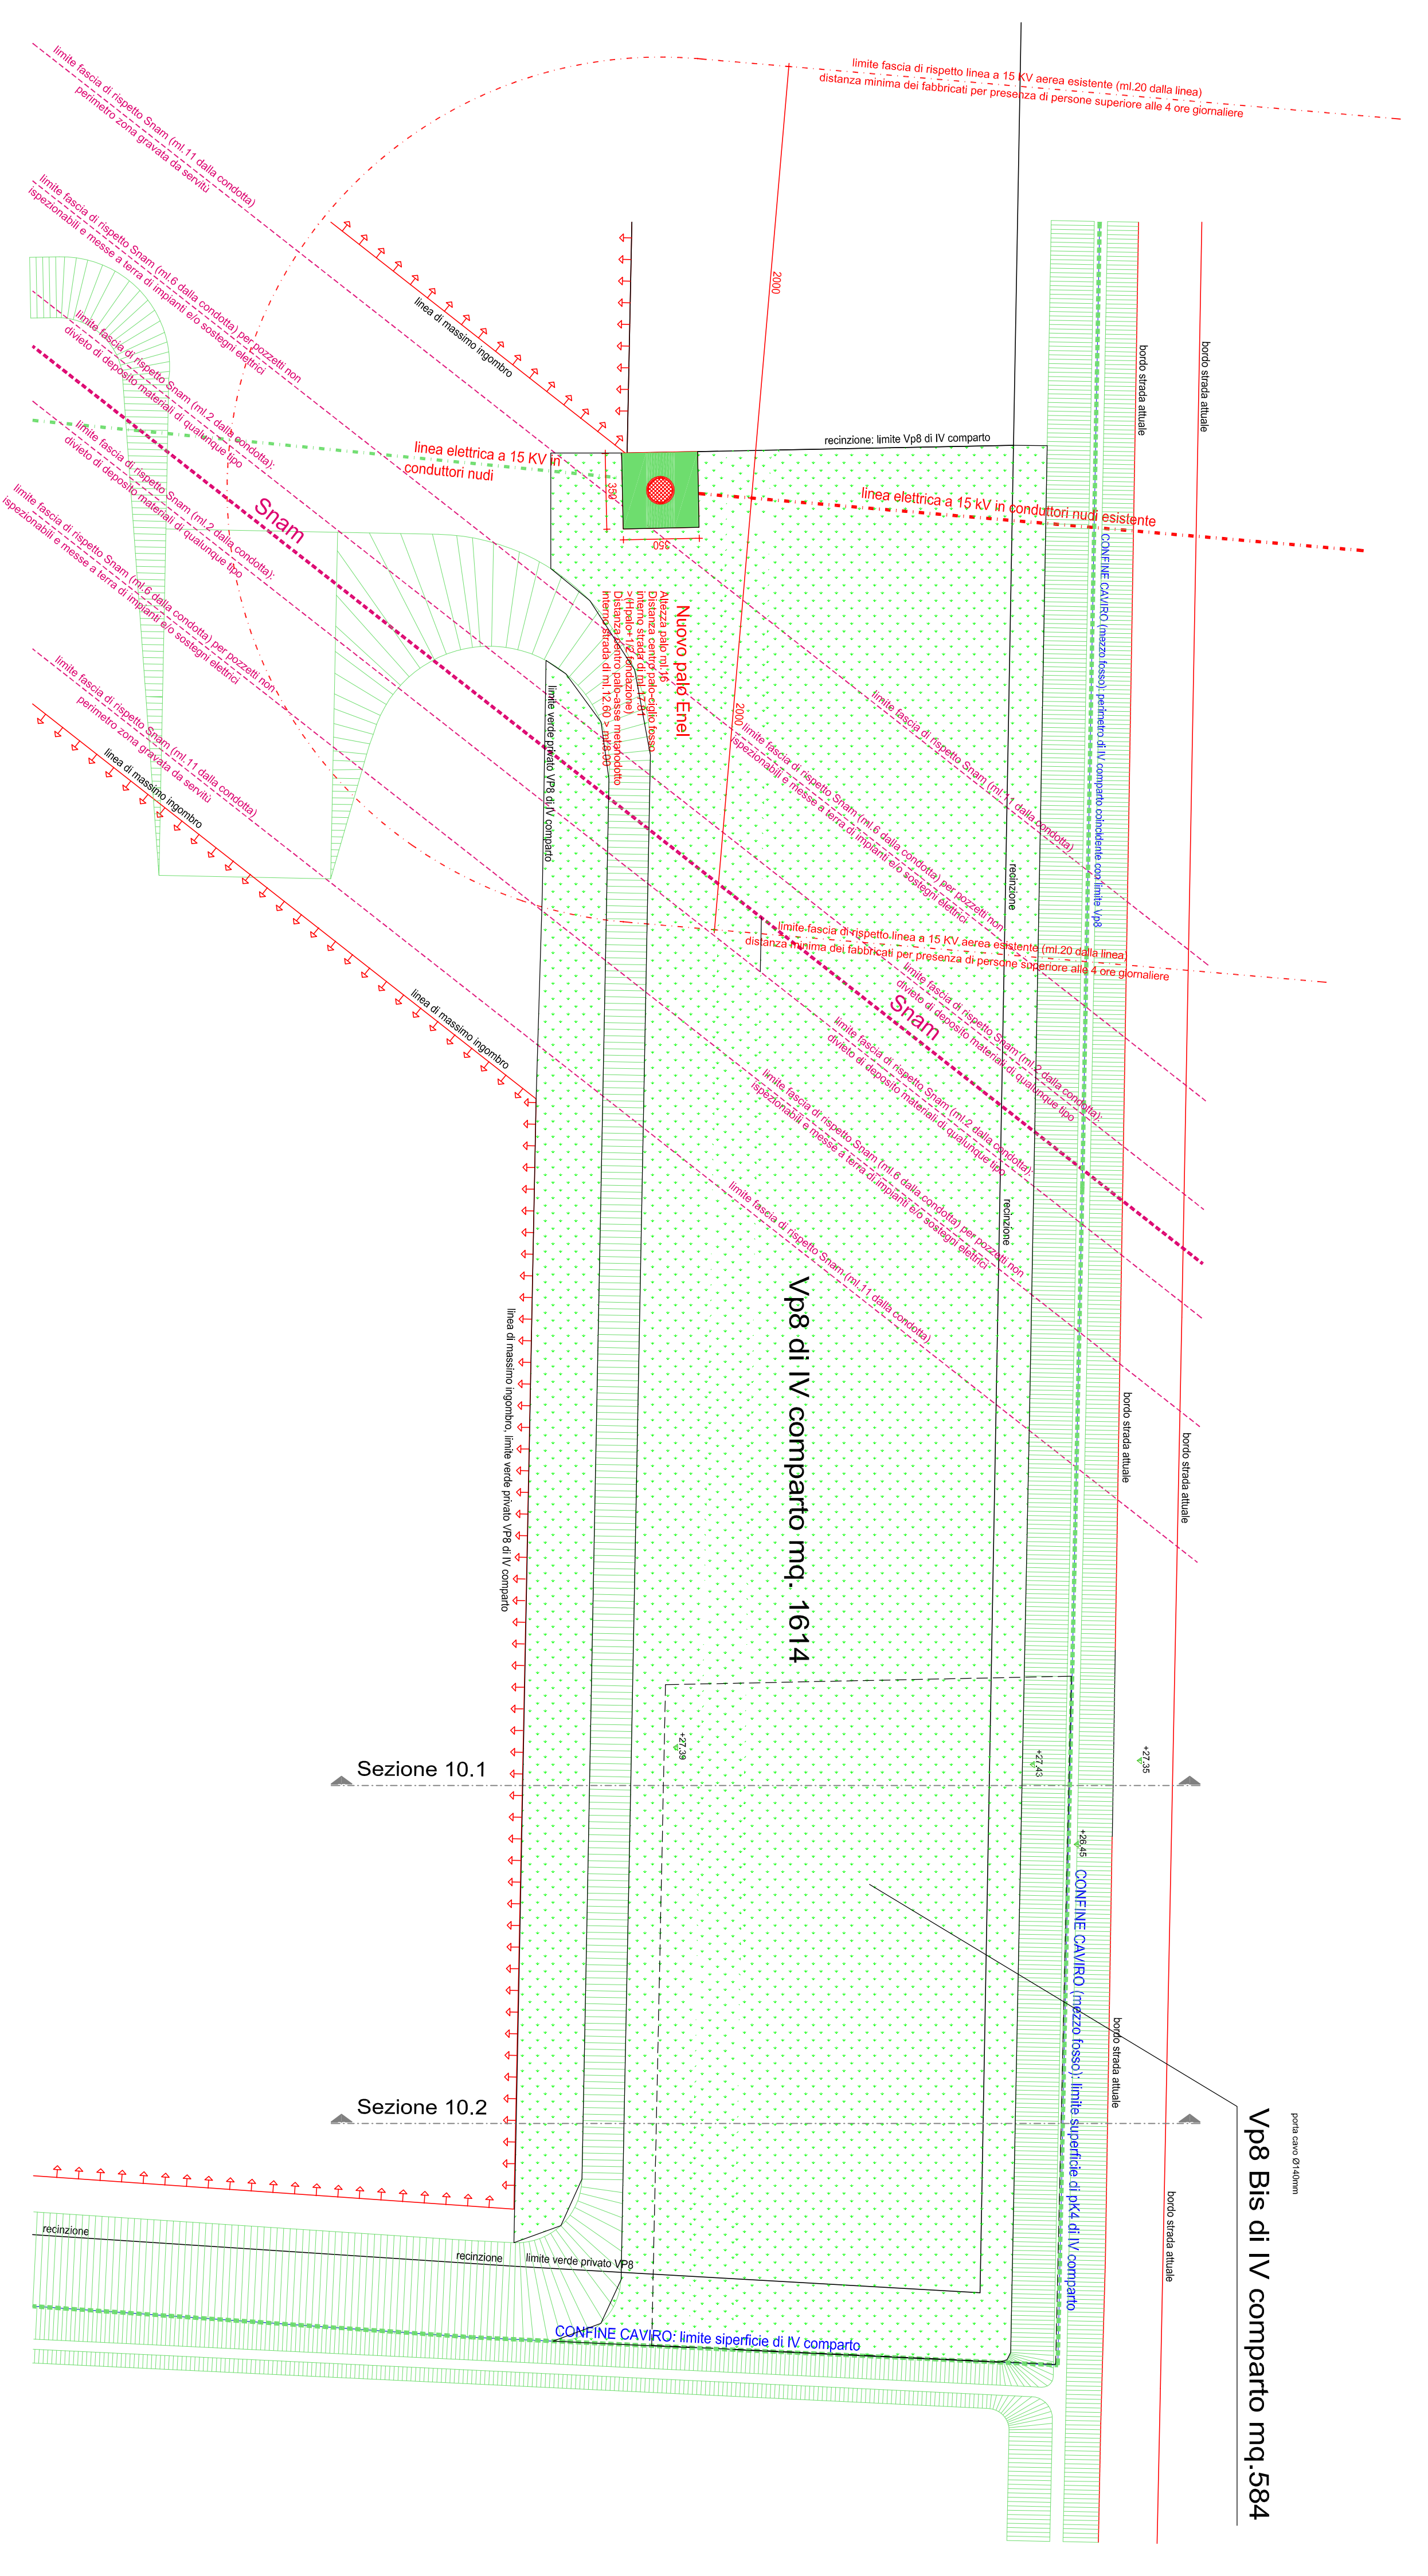

Stato comparato
scala 1:200

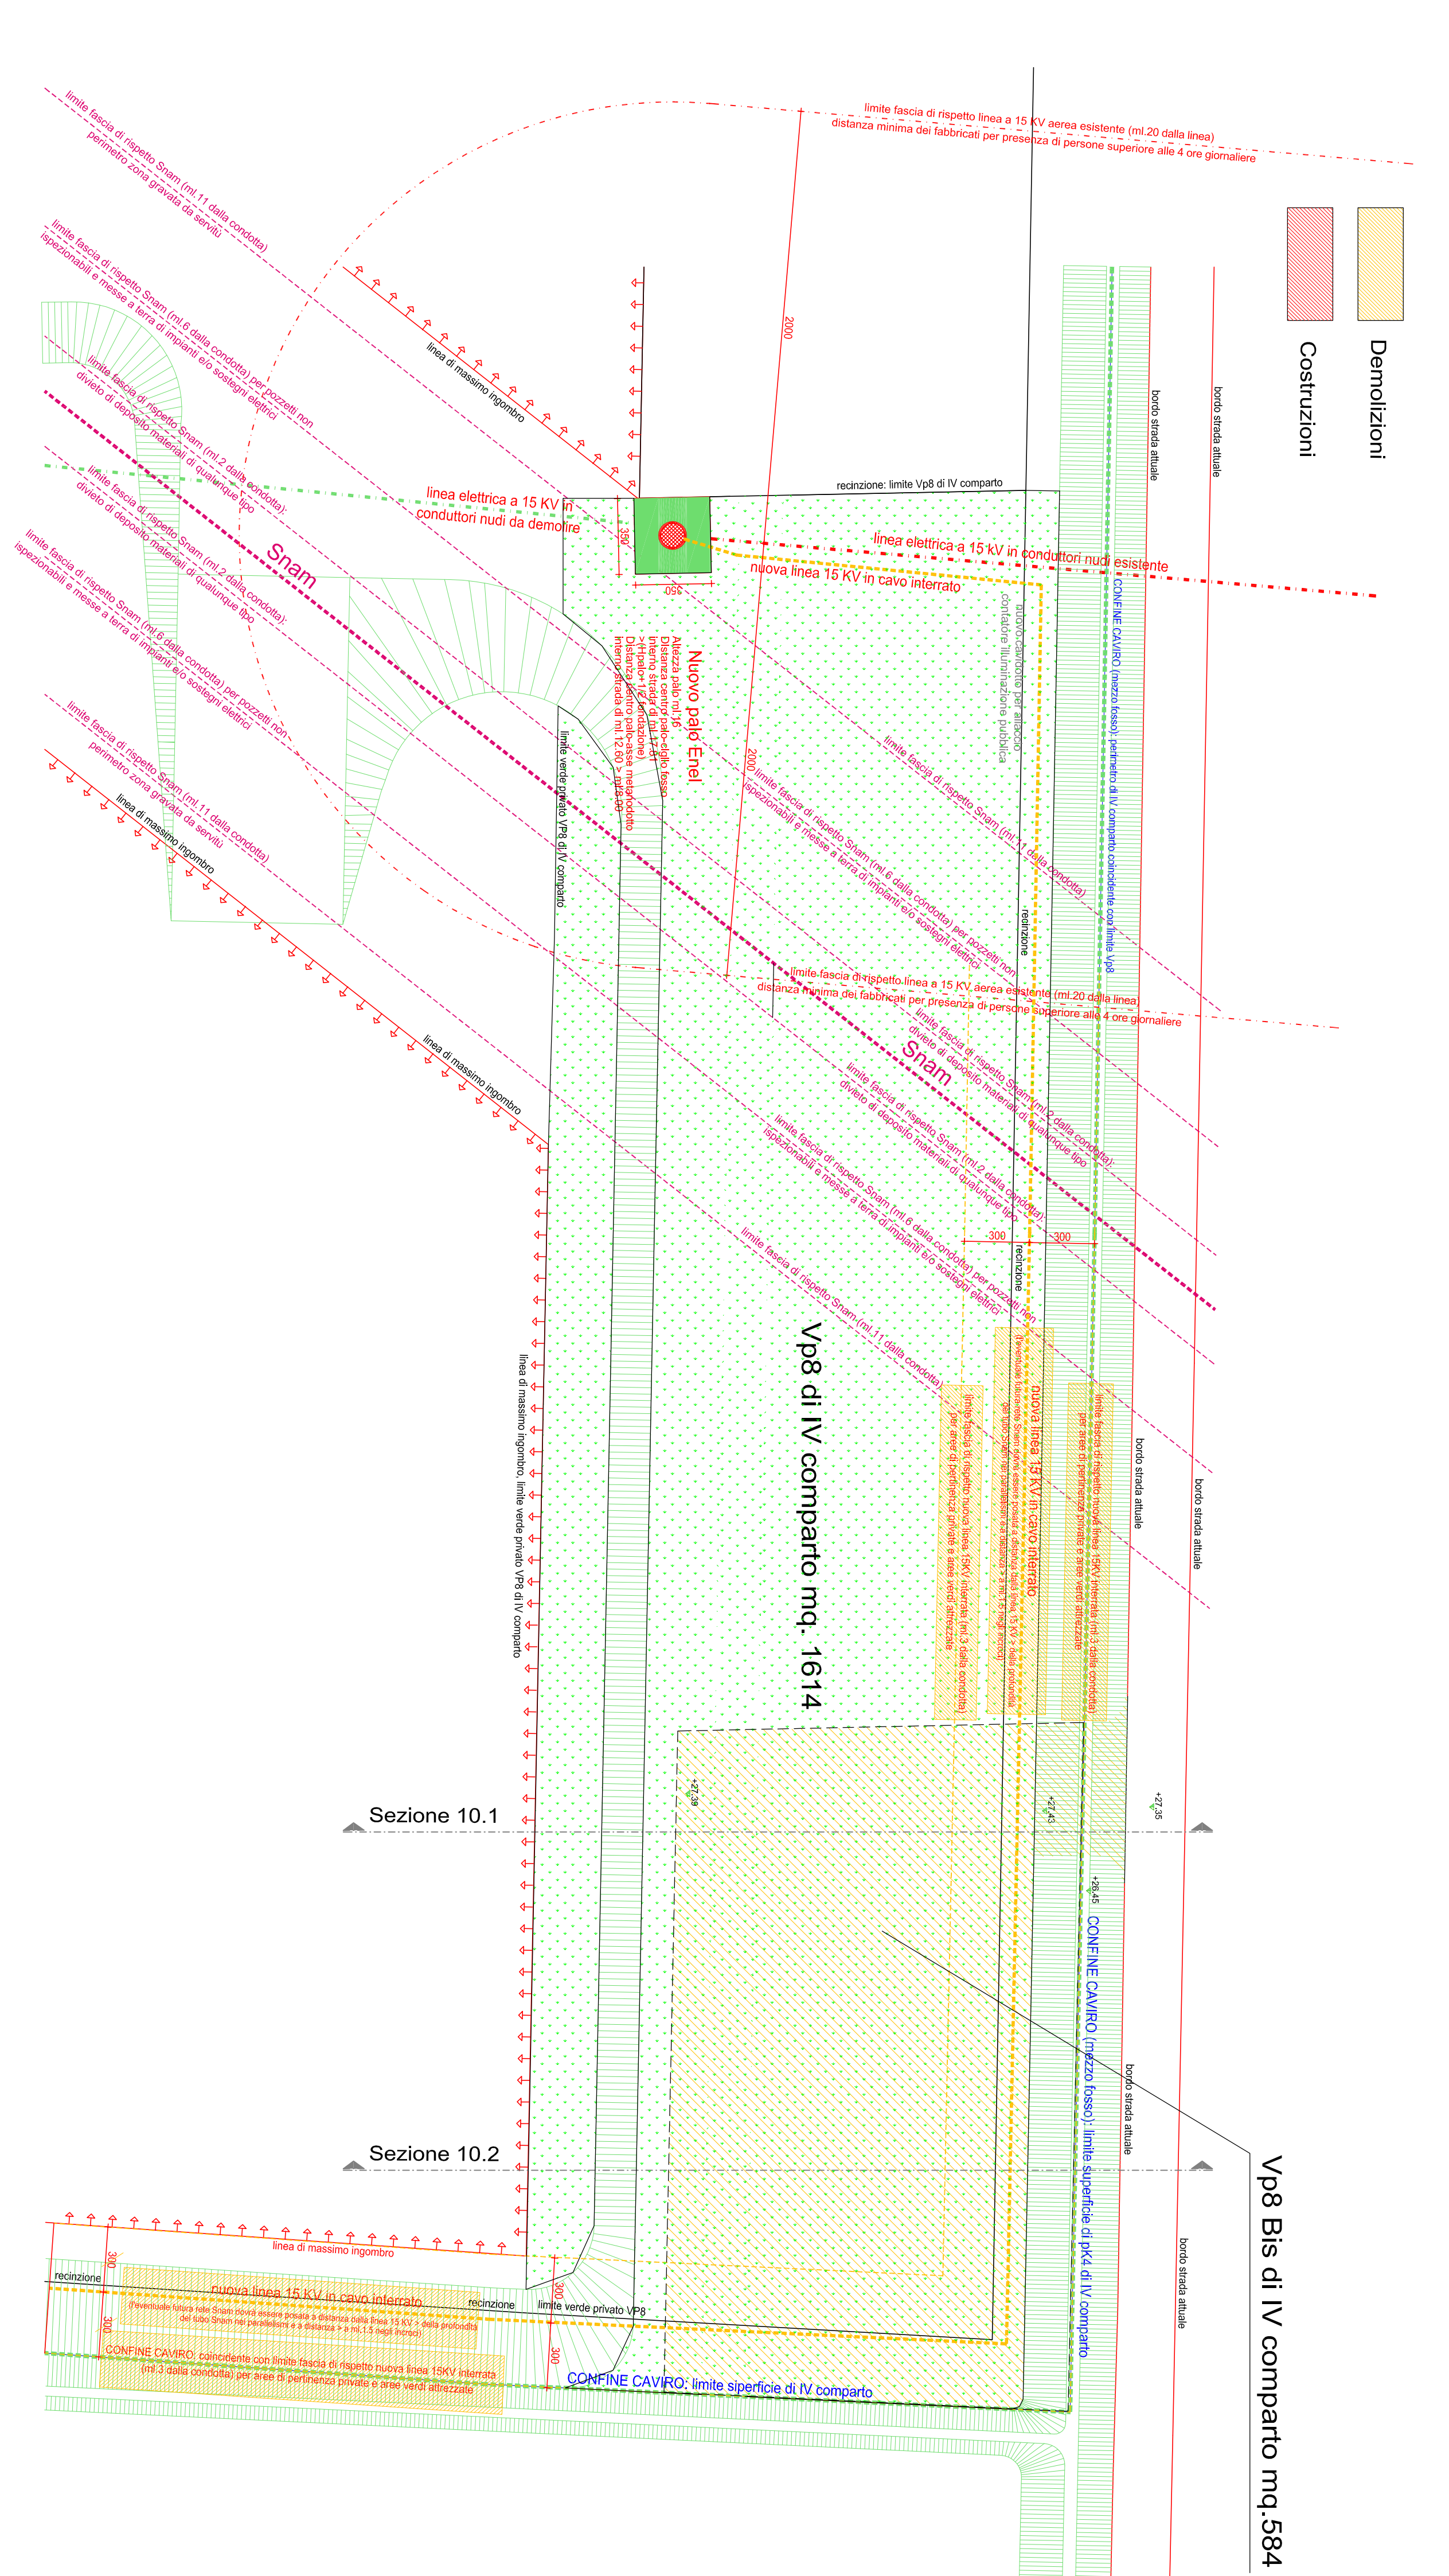

STATO ATTUALE
Sezione 10.2
scala 1:100

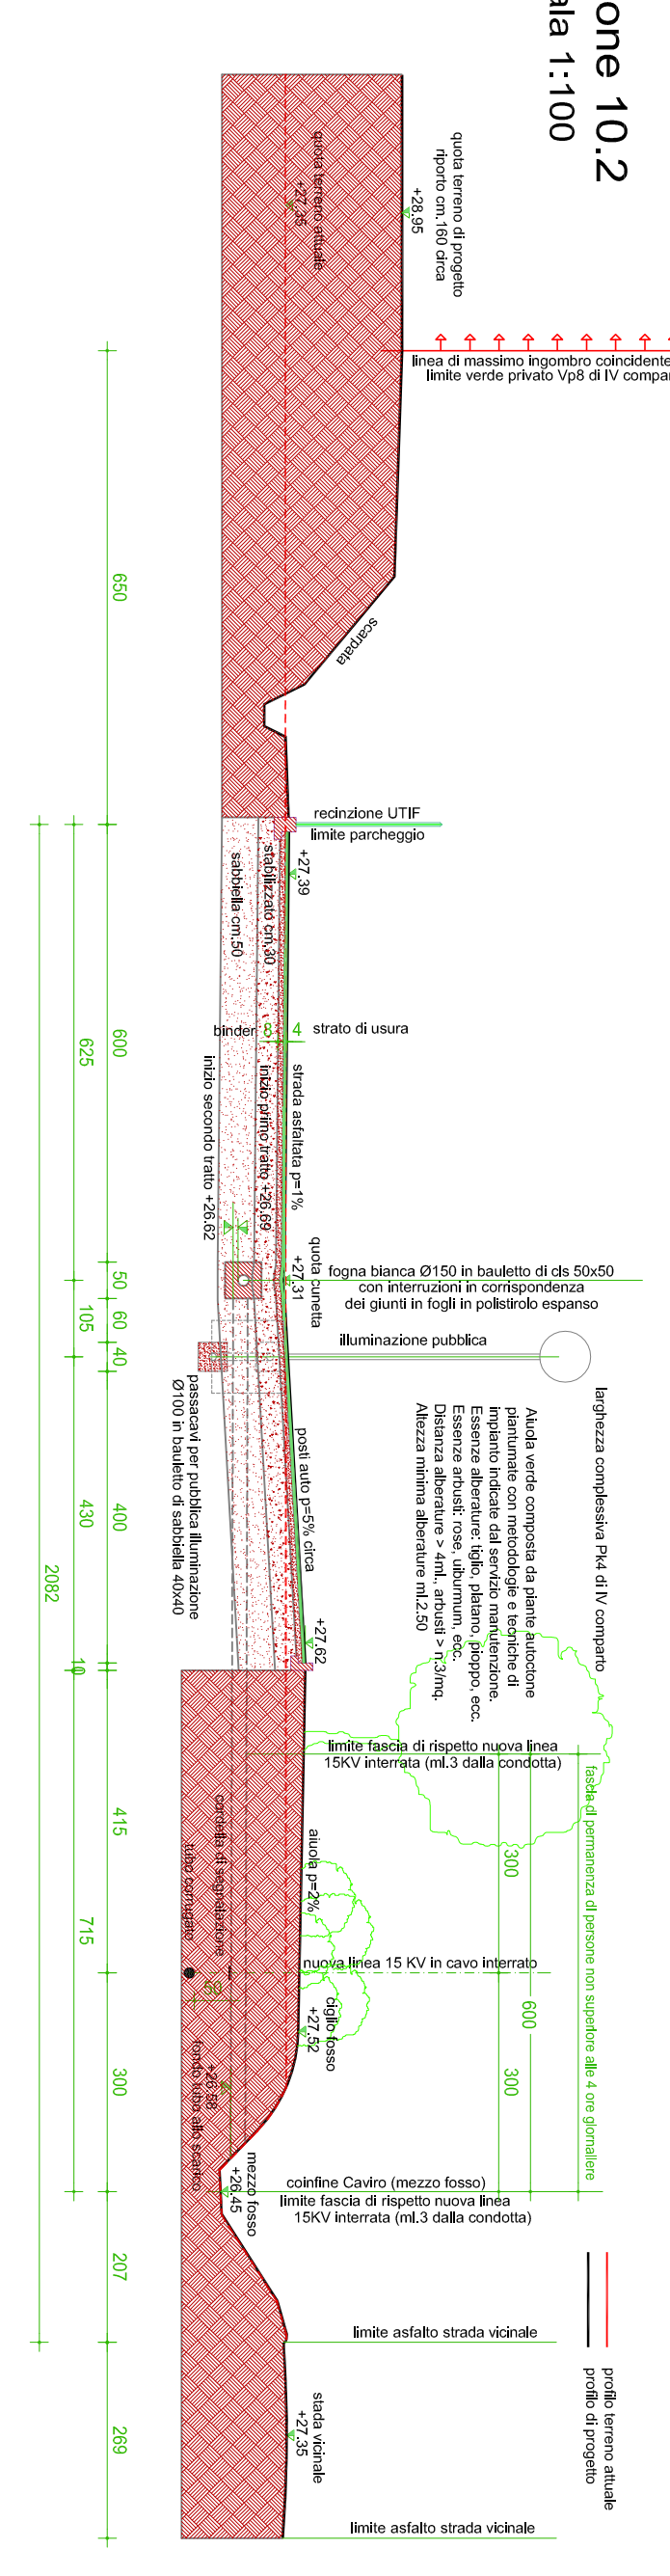

STATO MODIFICATO
Sezione 10.2
scala 1:100

