Planimetria Stato attuale come da autorizzazione unica n° 159/2008
Scala 1:250

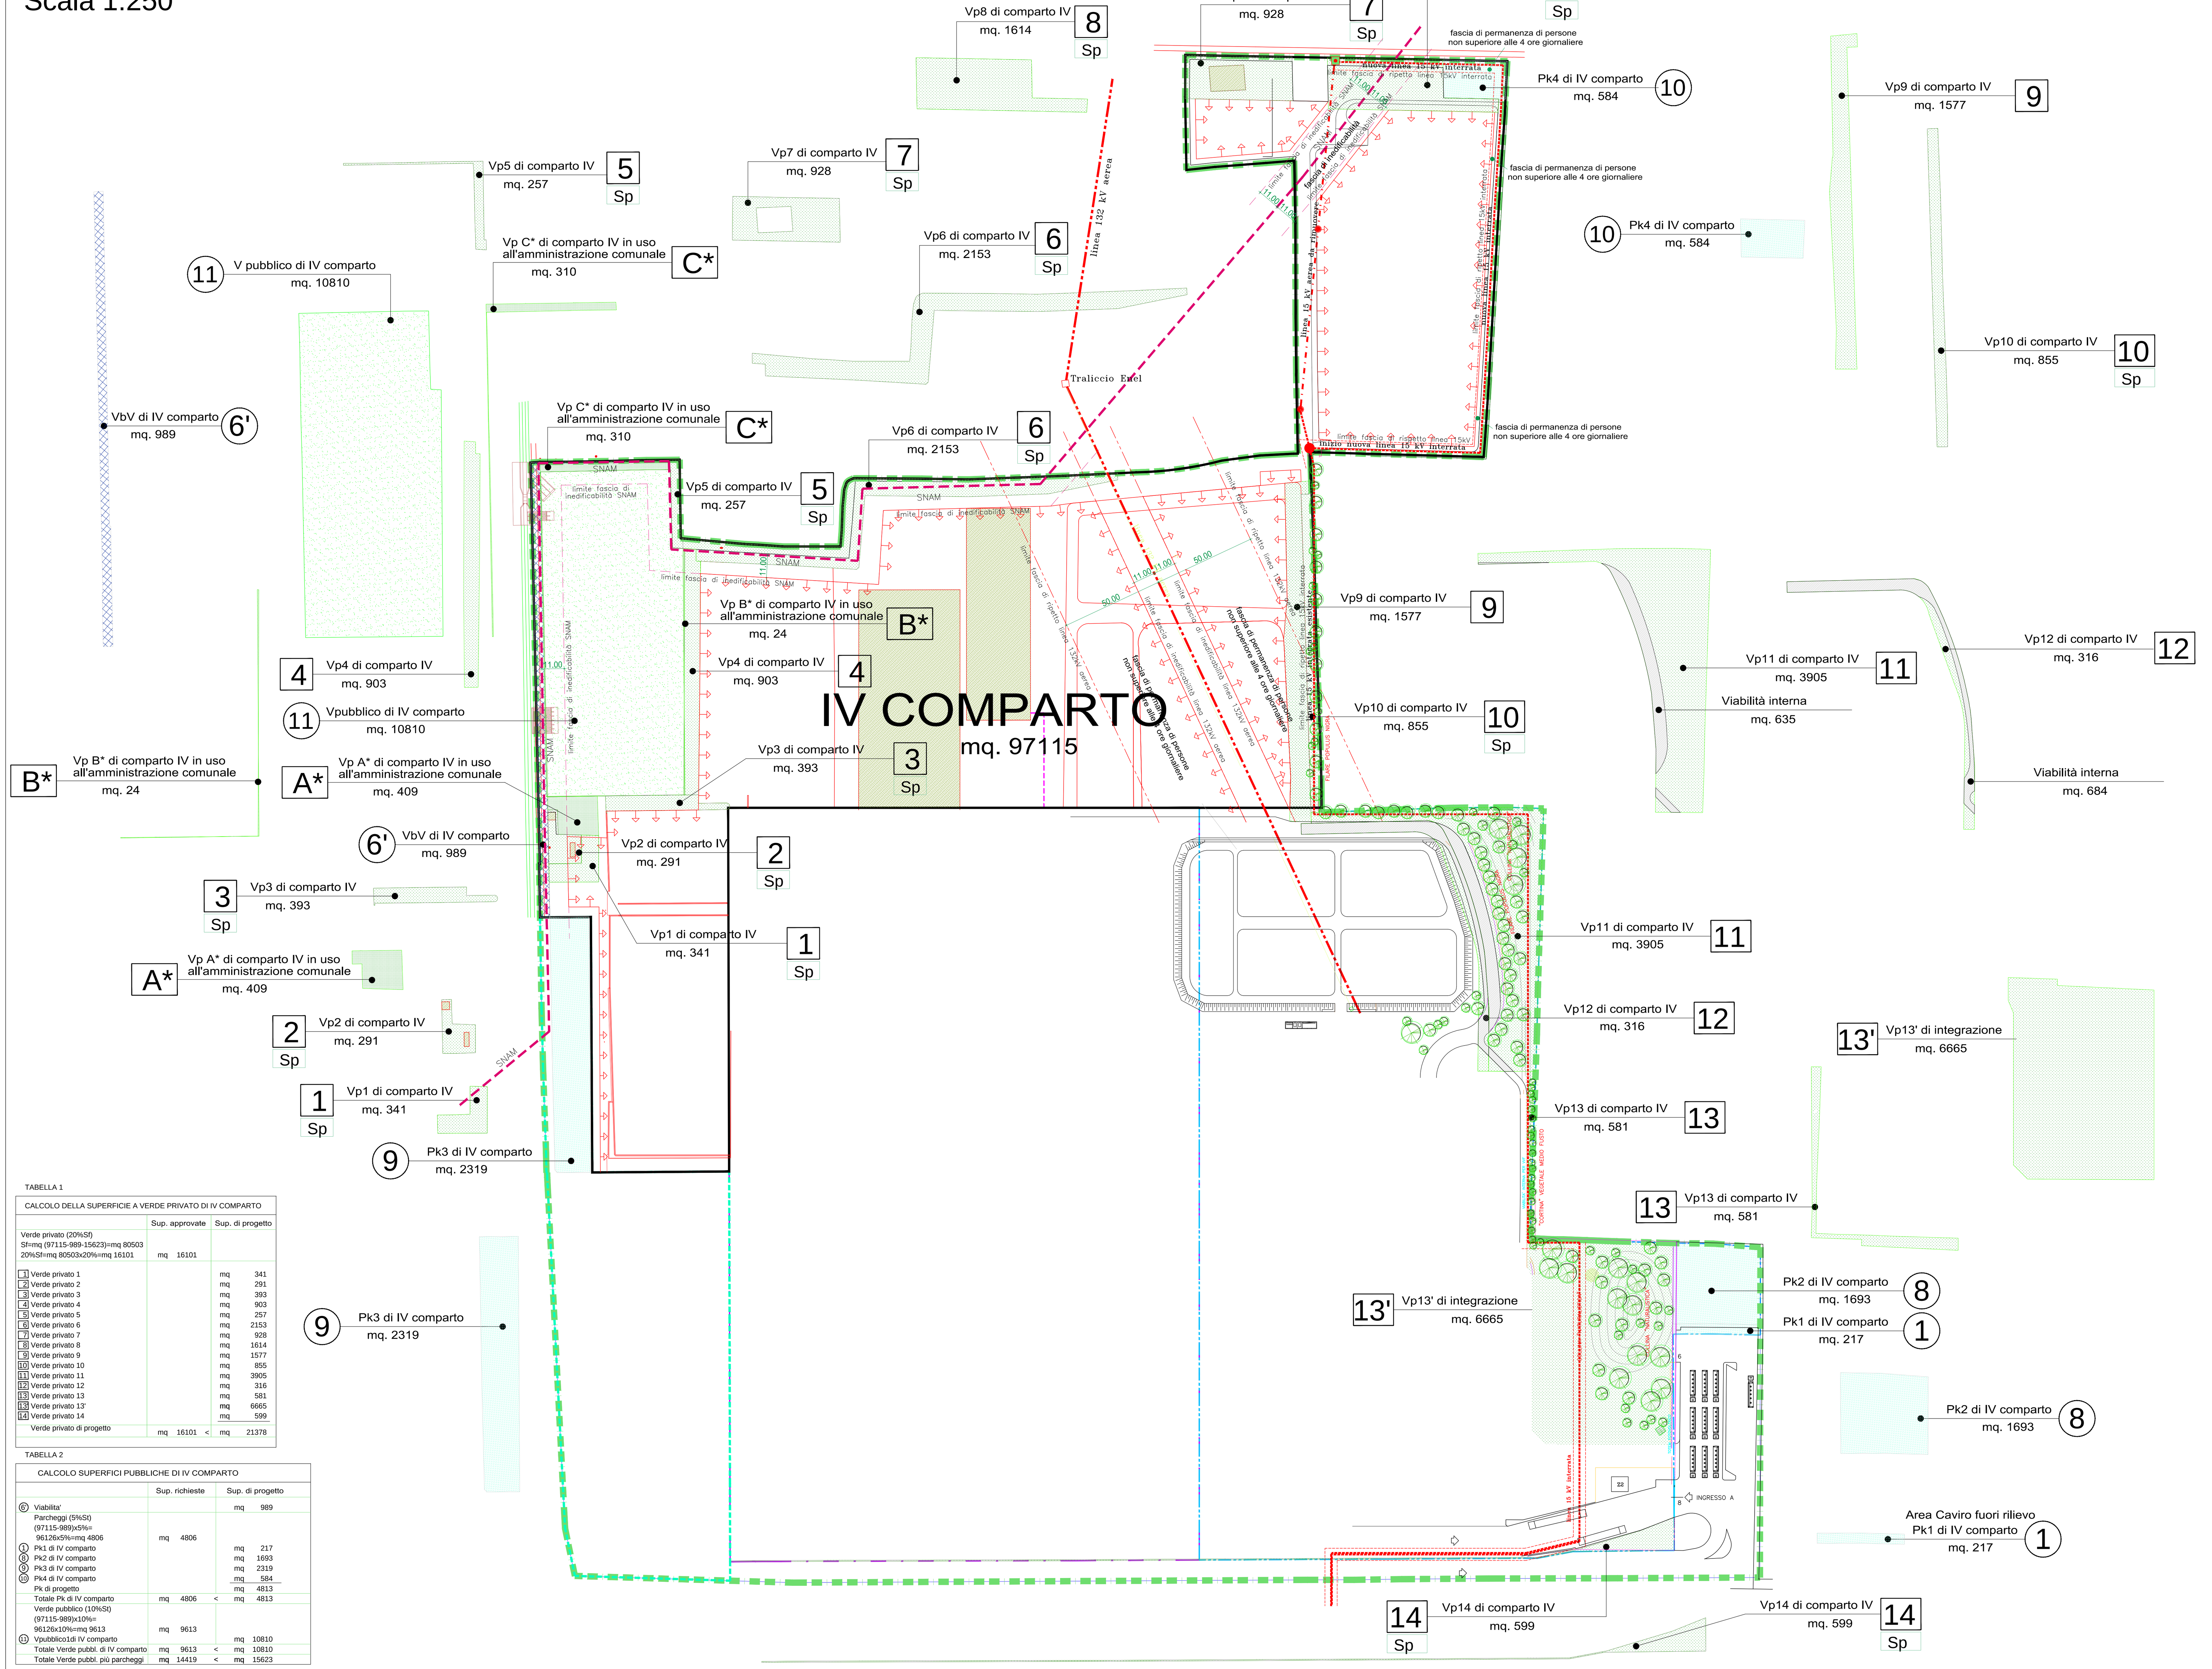

TABELLA 1

CALCOLO DELLA SUPERFICIE A VERDE PRIVATO DI IV COMPARTO	Sup. approvate	Sup. di progetto
Verde privato (20%Sf) Sf=mq (97115-989-15623)=mq 80503 20%Sf=mq 80503x20%=mq 16101	mq 16101	
1 Verde privato 1		mq 341
2 Verde privato 2		mq 291
3 Verde privato 3		mq 393
4 Verde privato 4		mq 903
5 Verde privato 5		mq 257
6 Verde privato 6		mq 2153
7 Verde privato 7		mq 928
8 Verde privato 8		mq 1614
9 Verde privato 9		mq 1577
10 Verde privato 10		mq 855
11 Verde privato 11		mq 3905
12 Verde privato 12		mq 316
13 Verde privato 13		mq 581
13' Verde privato 13'		mq 6665
14 Verde privato 14		mq 599
Verde privato di progetto	mq 16101 <	mq 21378

TABELLA 2

CALCOLO SUPERFICI PUBBLICHE DI IV COMPARTO	Sup. richieste	Sup. di progetto
6' Viabilita'		mq 989
Parcheggi (5%St) (97115-989)x5%= 96126x5%=mq 4806	mq 4806	
1 Pk1 di IV comparto		mq 217
8 Pk2 di IV comparto		mq 1693
9 Pk3 di IV comparto		mq 2319
10 Pk4 di IV comparto		mq 584
Pk di progetto		mq 4813
Totale Pk di IV comparto	mq 4806 <	mq 4813
Verde pubblico (10%St) (97115-989)x10%= 96126x10%=mq 9613	mq 9613	
11 Vpubblico1di IV comparto		mq 10810
Totale Verde pubbl. di IV comparto	mq 9613 <	mq 10810
Totale Verde pubbl. più parcheggi	mq 14419 <	mq 15623

Planimetria Stato modificato
Scala 1:250

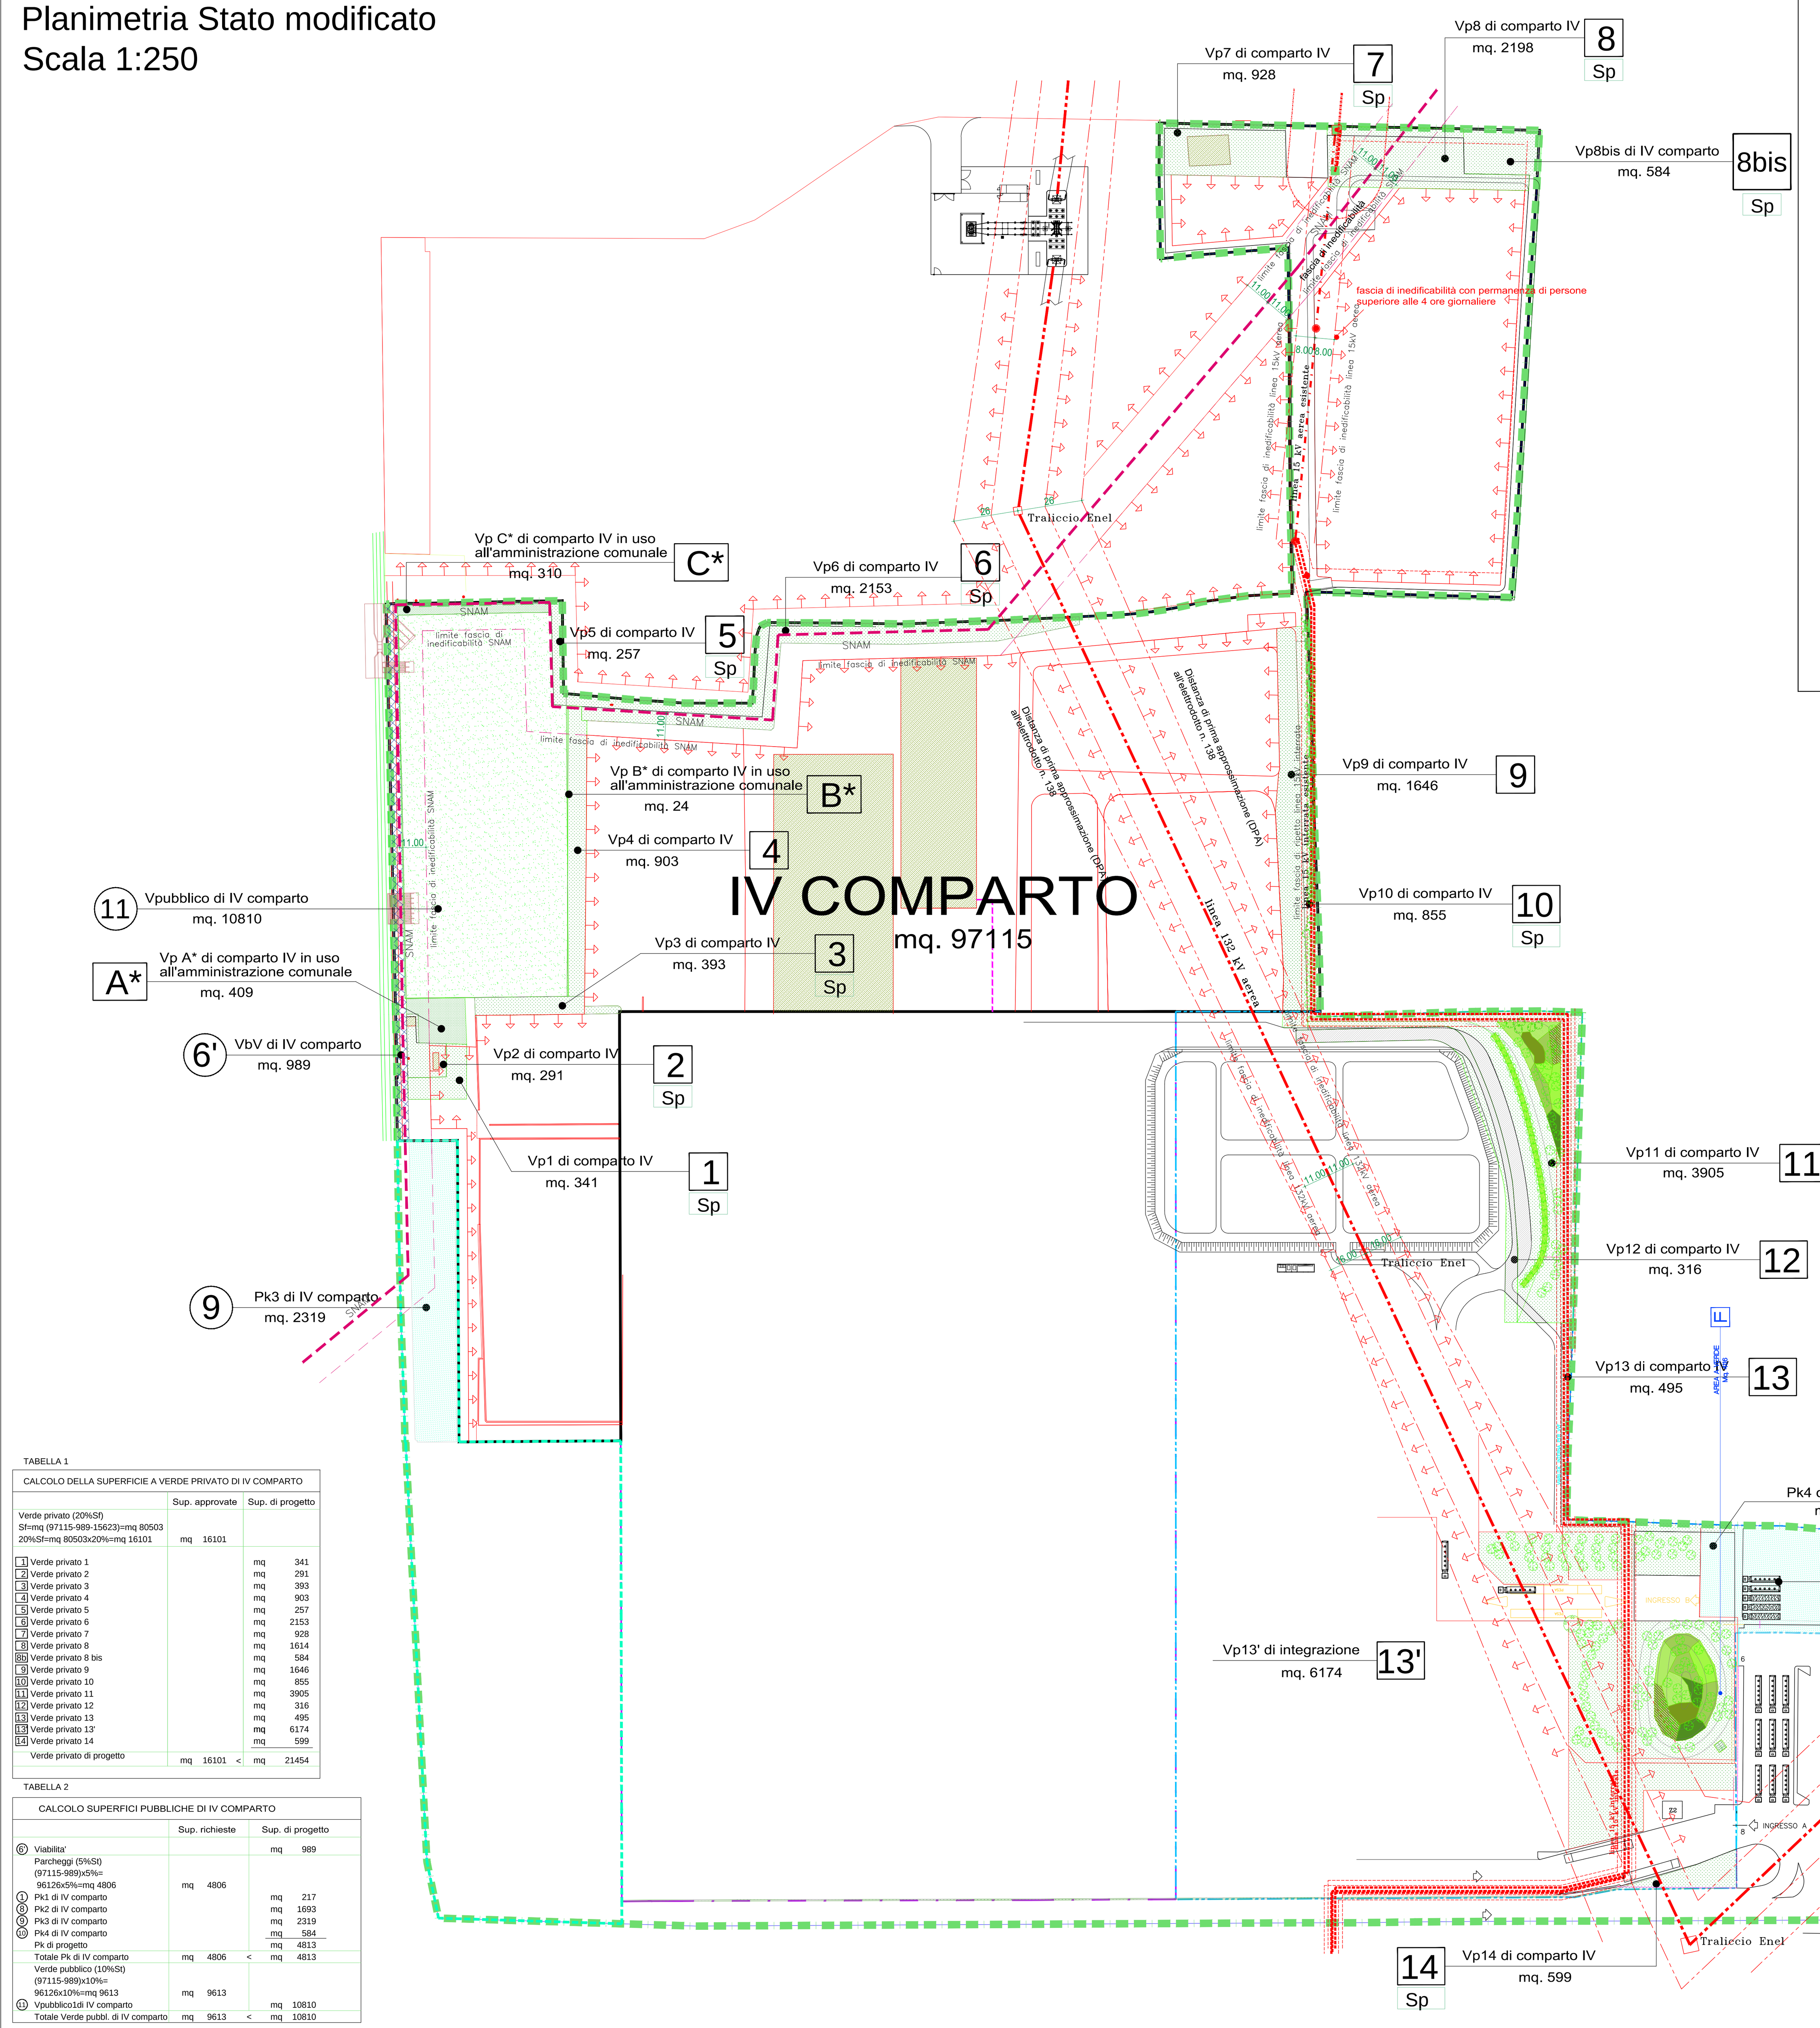

TABELLA 1

CALCOLO DELLA SUPERFICIE A VERDE PRIVATO DI IV COMPARTO	Sup. approvate	Sup. di progetto
Verde privato (20%Sf) Sf=mq (97115-989-15623)=mq 80503 20%Sf=mq 80503x20%=mq 16101	mq 16101	
1 Verde privato 1		mq 341
2 Verde privato 2		mq 291
3 Verde privato 3		mq 393
4 Verde privato 4		mq 903
5 Verde privato 5		mq 257
6 Verde privato 6		mq 2153
7 Verde privato 7		mq 928
8 Verde privato 8		mq 1614
8b Verde privato 8 bis		mq 584
9 Verde privato 9		mq 1646
10 Verde privato 10		mq 855
11 Verde privato 11		mq 3905
12 Verde privato 12		mq 316
13 Verde privato 13		mq 495
13' Verde privato 13'		mq 6174
14 Verde privato 14		mq 599
Verde privato di progetto	mq 16101 <	mq 21454

TABELLA 2

CALCOLO SUPERFICI PUBBLICHE DI IV COMPARTO	Sup. richieste	Sup. di progetto
6' Viabilita'		mq 989
Parcheggi (5%St) (97115-989)x5%= 96126x5%=mq 4806	mq 4806	
1 Pk1 di IV comparto		mq 217
8 Pk2 di IV comparto		mq 1693
9 Pk3 di IV comparto		mq 2319
10 Pk4 di IV comparto		mq 584
Pk di progetto		mq 4813
Totale Pk di IV comparto	mq 4806 <	mq 4813
Verde pubblico (10%St) (97115-989)x10%= 96126x10%=mq 9613	mq 9613	
11 Vpubblico1di IV comparto		mq 10810
Totale Verde pubbl. di IV comparto	mq 9613 <	mq 10810

CAVIRO DISTILLERIE
48018 FAENZA (RA) Italy

VARIANTE AL PIANO PARTICOLAREGGIATO DI INIZIATIVA PRIVATA DENOMINATO "AREA CAVIRO - SUBCOMPARTO IV - SCHEDA N° 18" DI CUI ALLA AUTORIZZAZIONE N° 1152 DEL 12/12/2005

VALUTAZIONE AMBIENTALE STRATEGICA

STATO DI PROGETTO: SCHEDA N° 18
ATTUALE E VARIATA

Allegato: 2 — Tavola: 2
Scala: 1:250

Nome file	Codice commessa	Data progetto:
A02T02SCHI8R00-CVR_VAURB_CO.DWG	CVR_VAURB_CO	NOVEMBRE 2013

Progettazione architettonica
STUDIO ASSOCIATO LOMBARDI SPAZZOLI PAGLIONICO
AZIENDA CERTIFICATA ISO 9001:2008
Via Copernico n° 99 - 47122 Forlì
Tel. 0543/795.295 Fax. 0543/798.310 - Email: info@studioassociatolombardi.it - www.studioassociatolombardi.it

Responsabile del progetto:
Dott. Ing. Ennio Spazzoli

Procedura di controllo interno

Rev.	Descrizione	Redazione:	Approvazione:	Verifica:	Data
00	EMISSIONE	LG	ES	RL	Novembre 2013

RIEPILOGO SUPERFICI	Sup. approvate	Sup. attuali	Sup. modificate
Verde privato	mq 16354	mq 21454	mq /
Verde pubblico	mq 9613	mq 10810	mq /
Parcheggi pubblici	mq 4806	mq 4813	mq /

Legenda

- Perimetro d'intervento (Totale proprietà Caviro in superficie reale)
- Perimetro IV Comparto (superficie mq. 97115)
- Linea 132KV aerea
- Linea 15KV aerea
- Linea 15KV interrata
- Linea MT interrata
- SNAM
- VbV — viabilità vicinale
- Vb — viabilità primaria
- pK — parcheggio
- Vp — Verde privato
- Sp — Superficie permeabile