



48018 FAENZA (RA) Italy

VARIANTE AL PIANO PARTICOLAREGGIATO DI INIZIATIVA PRIVATA DENOMINATO "AREA CAVIRO - SUBCOMPARTO IV - SCHEDA N° 18" DI CUI ALLA AUTORIZZAZIONE N° 1152 DEL 12/12/2005

VALUTAZIONE AMBIENTALE STRATEGICA

STATO DI COMPARATO: PLANIMETRIA GENERALE, POTENZIALITA' EDIFICATORIE COMPLESSIVE, QUOTE PUBBLICHE (PARCHEGGIO VERDE) NUOVE LINEE DI INGOMBRO


ALLEGATO 2  
TAVOLA 5  
SCALA 1:200/100

Nome File: A02T09PLCORRO-CVR\_VAURB\_CO DWG  
Codice Disegno: CVR\_VAURB\_CO  
Data Progetto: NOVEMBRE 2013


PROGETTAZIONE ARCHITETTONICA: STUDIO ASSOCIATO COMABOY SPAGNOLI FAGLIANICO AGENZIA CERTIFICATA ISO 9001:2008  
RESPONSABILE DEL PROGETTO: DOTT. ING. ENNIO SPAZZOLI

REV.	DESCRIZIONE	REALIZAZIONE	APPROVAZIONE	VERIFICA	DATA
00	EMISSIONE	LG	ES	RL	NOVEMBRE 2013
01	REVISIONE PER DPA	DN	ES	RL	FRANCO 2014


Stato attuale  
scala 1:200

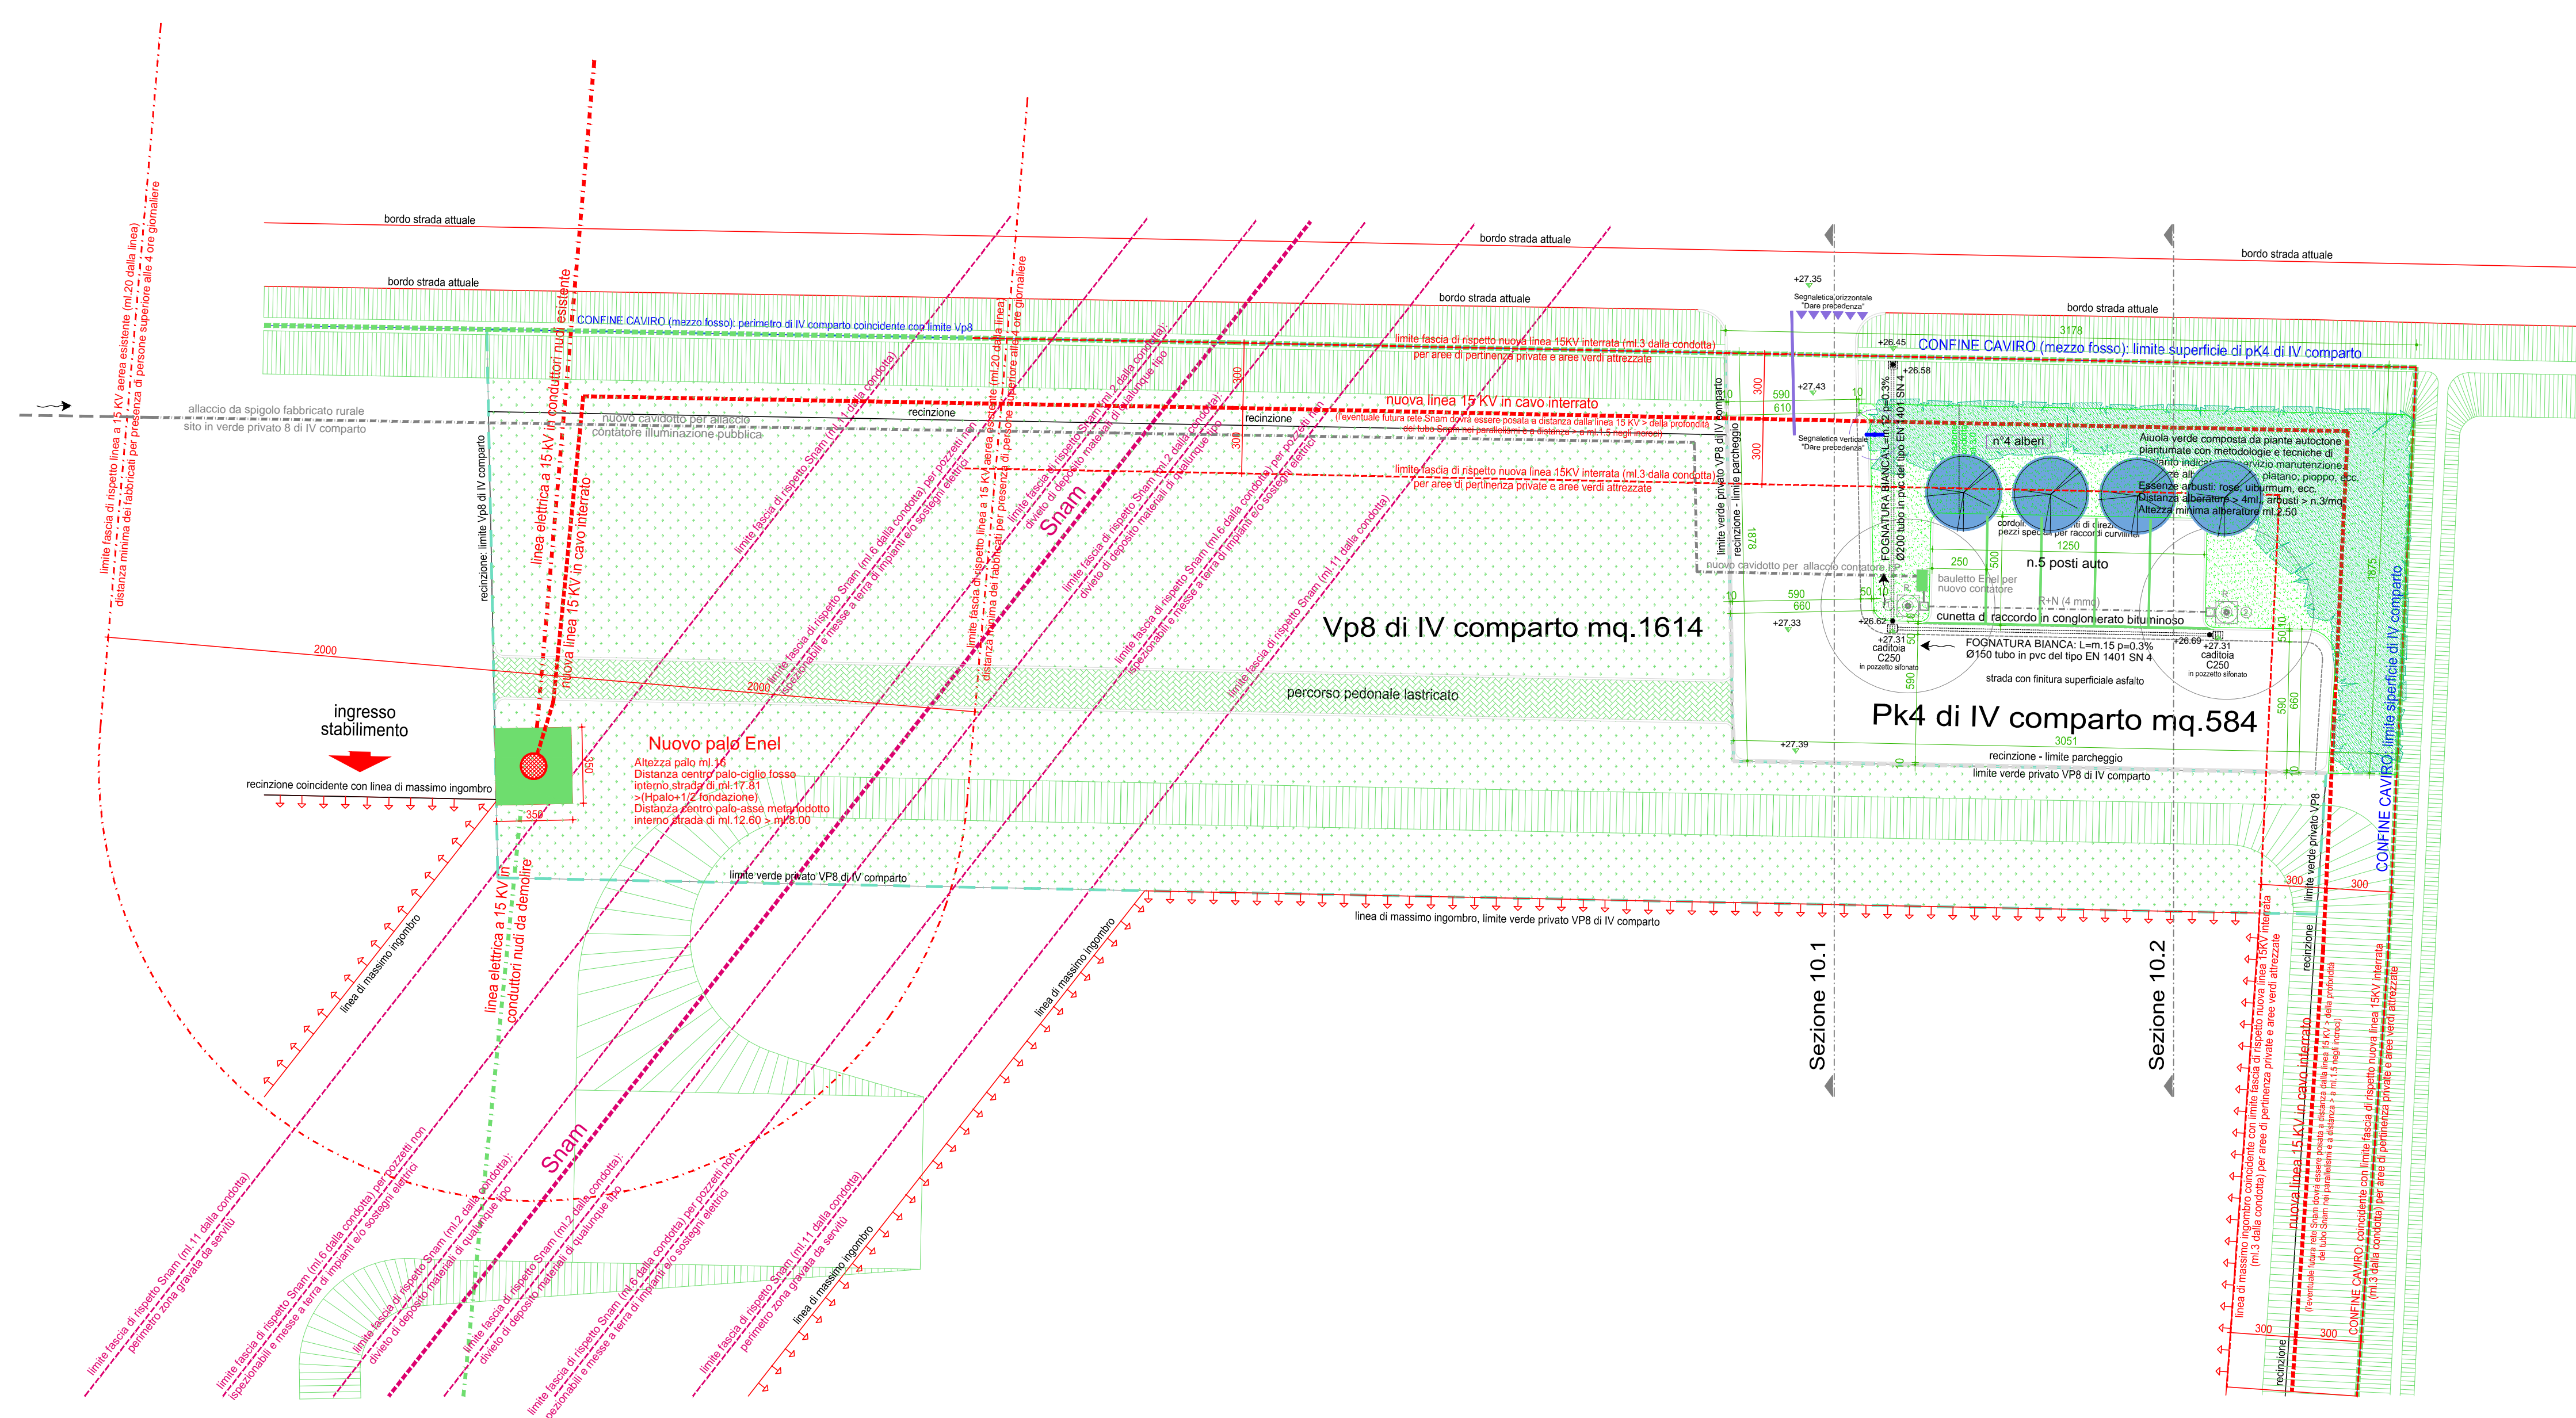


Stato modificato  
scala 1:200

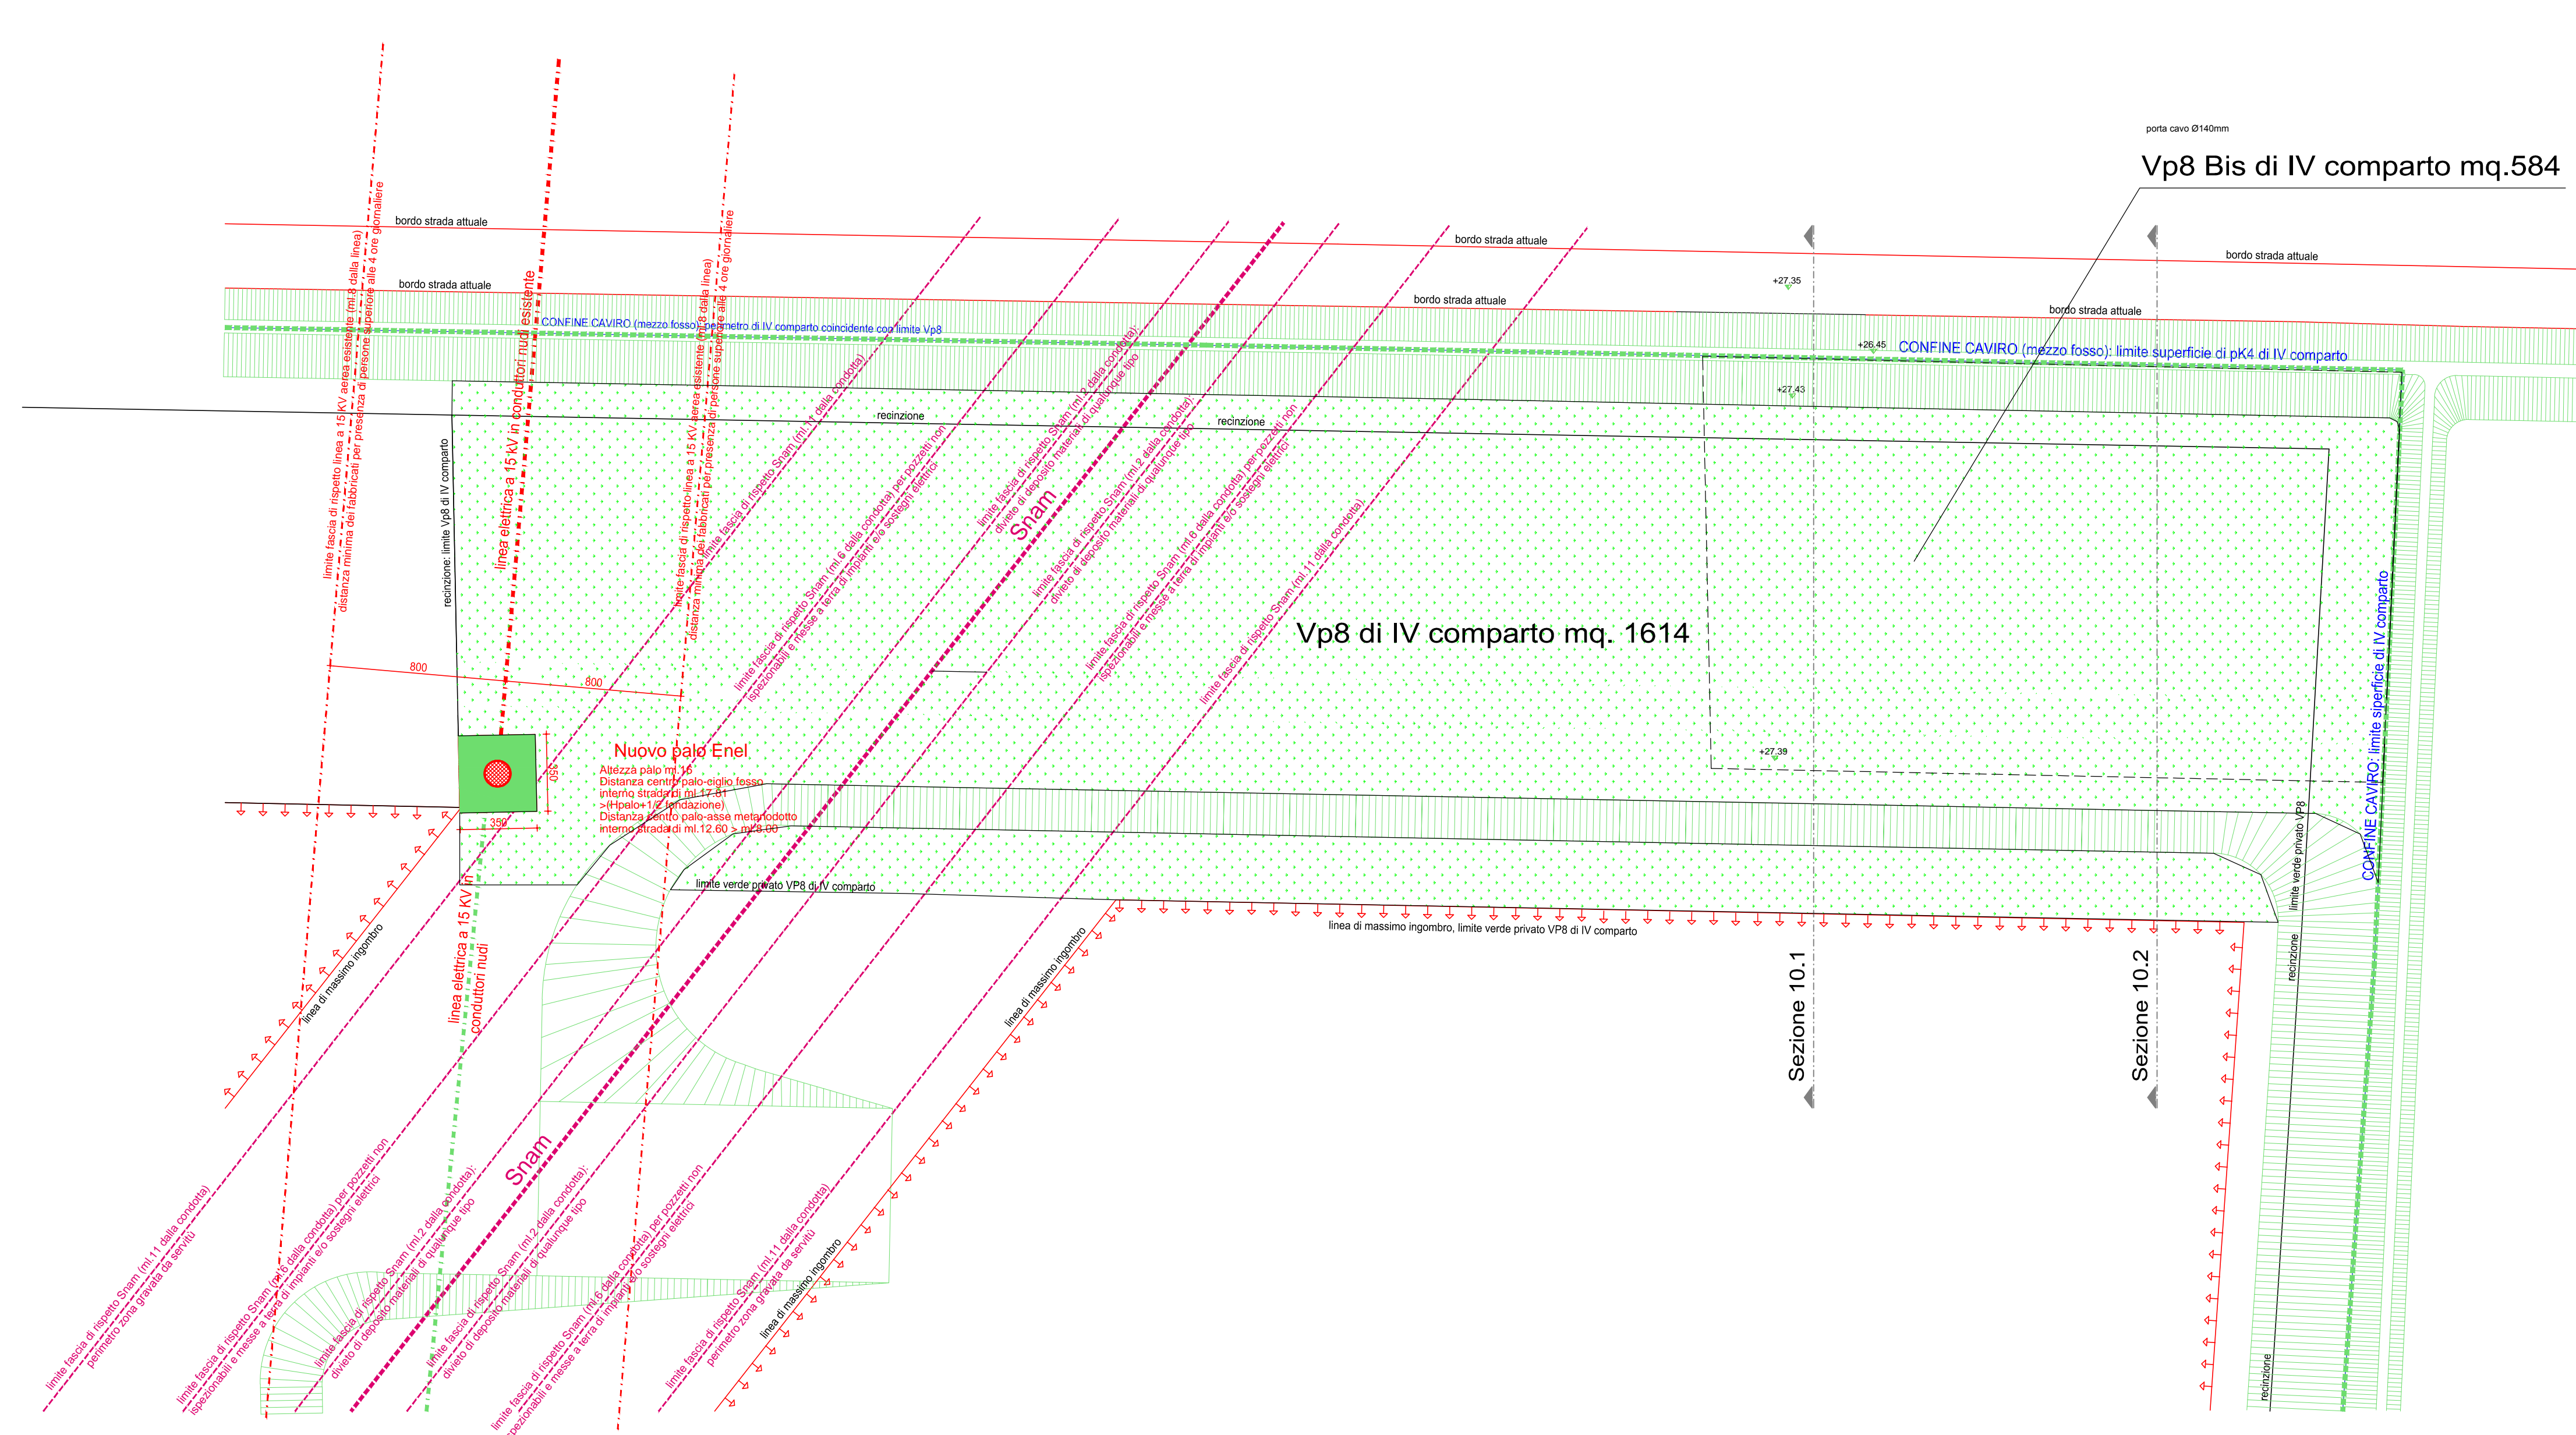

Stato comparato  
scala 1:200

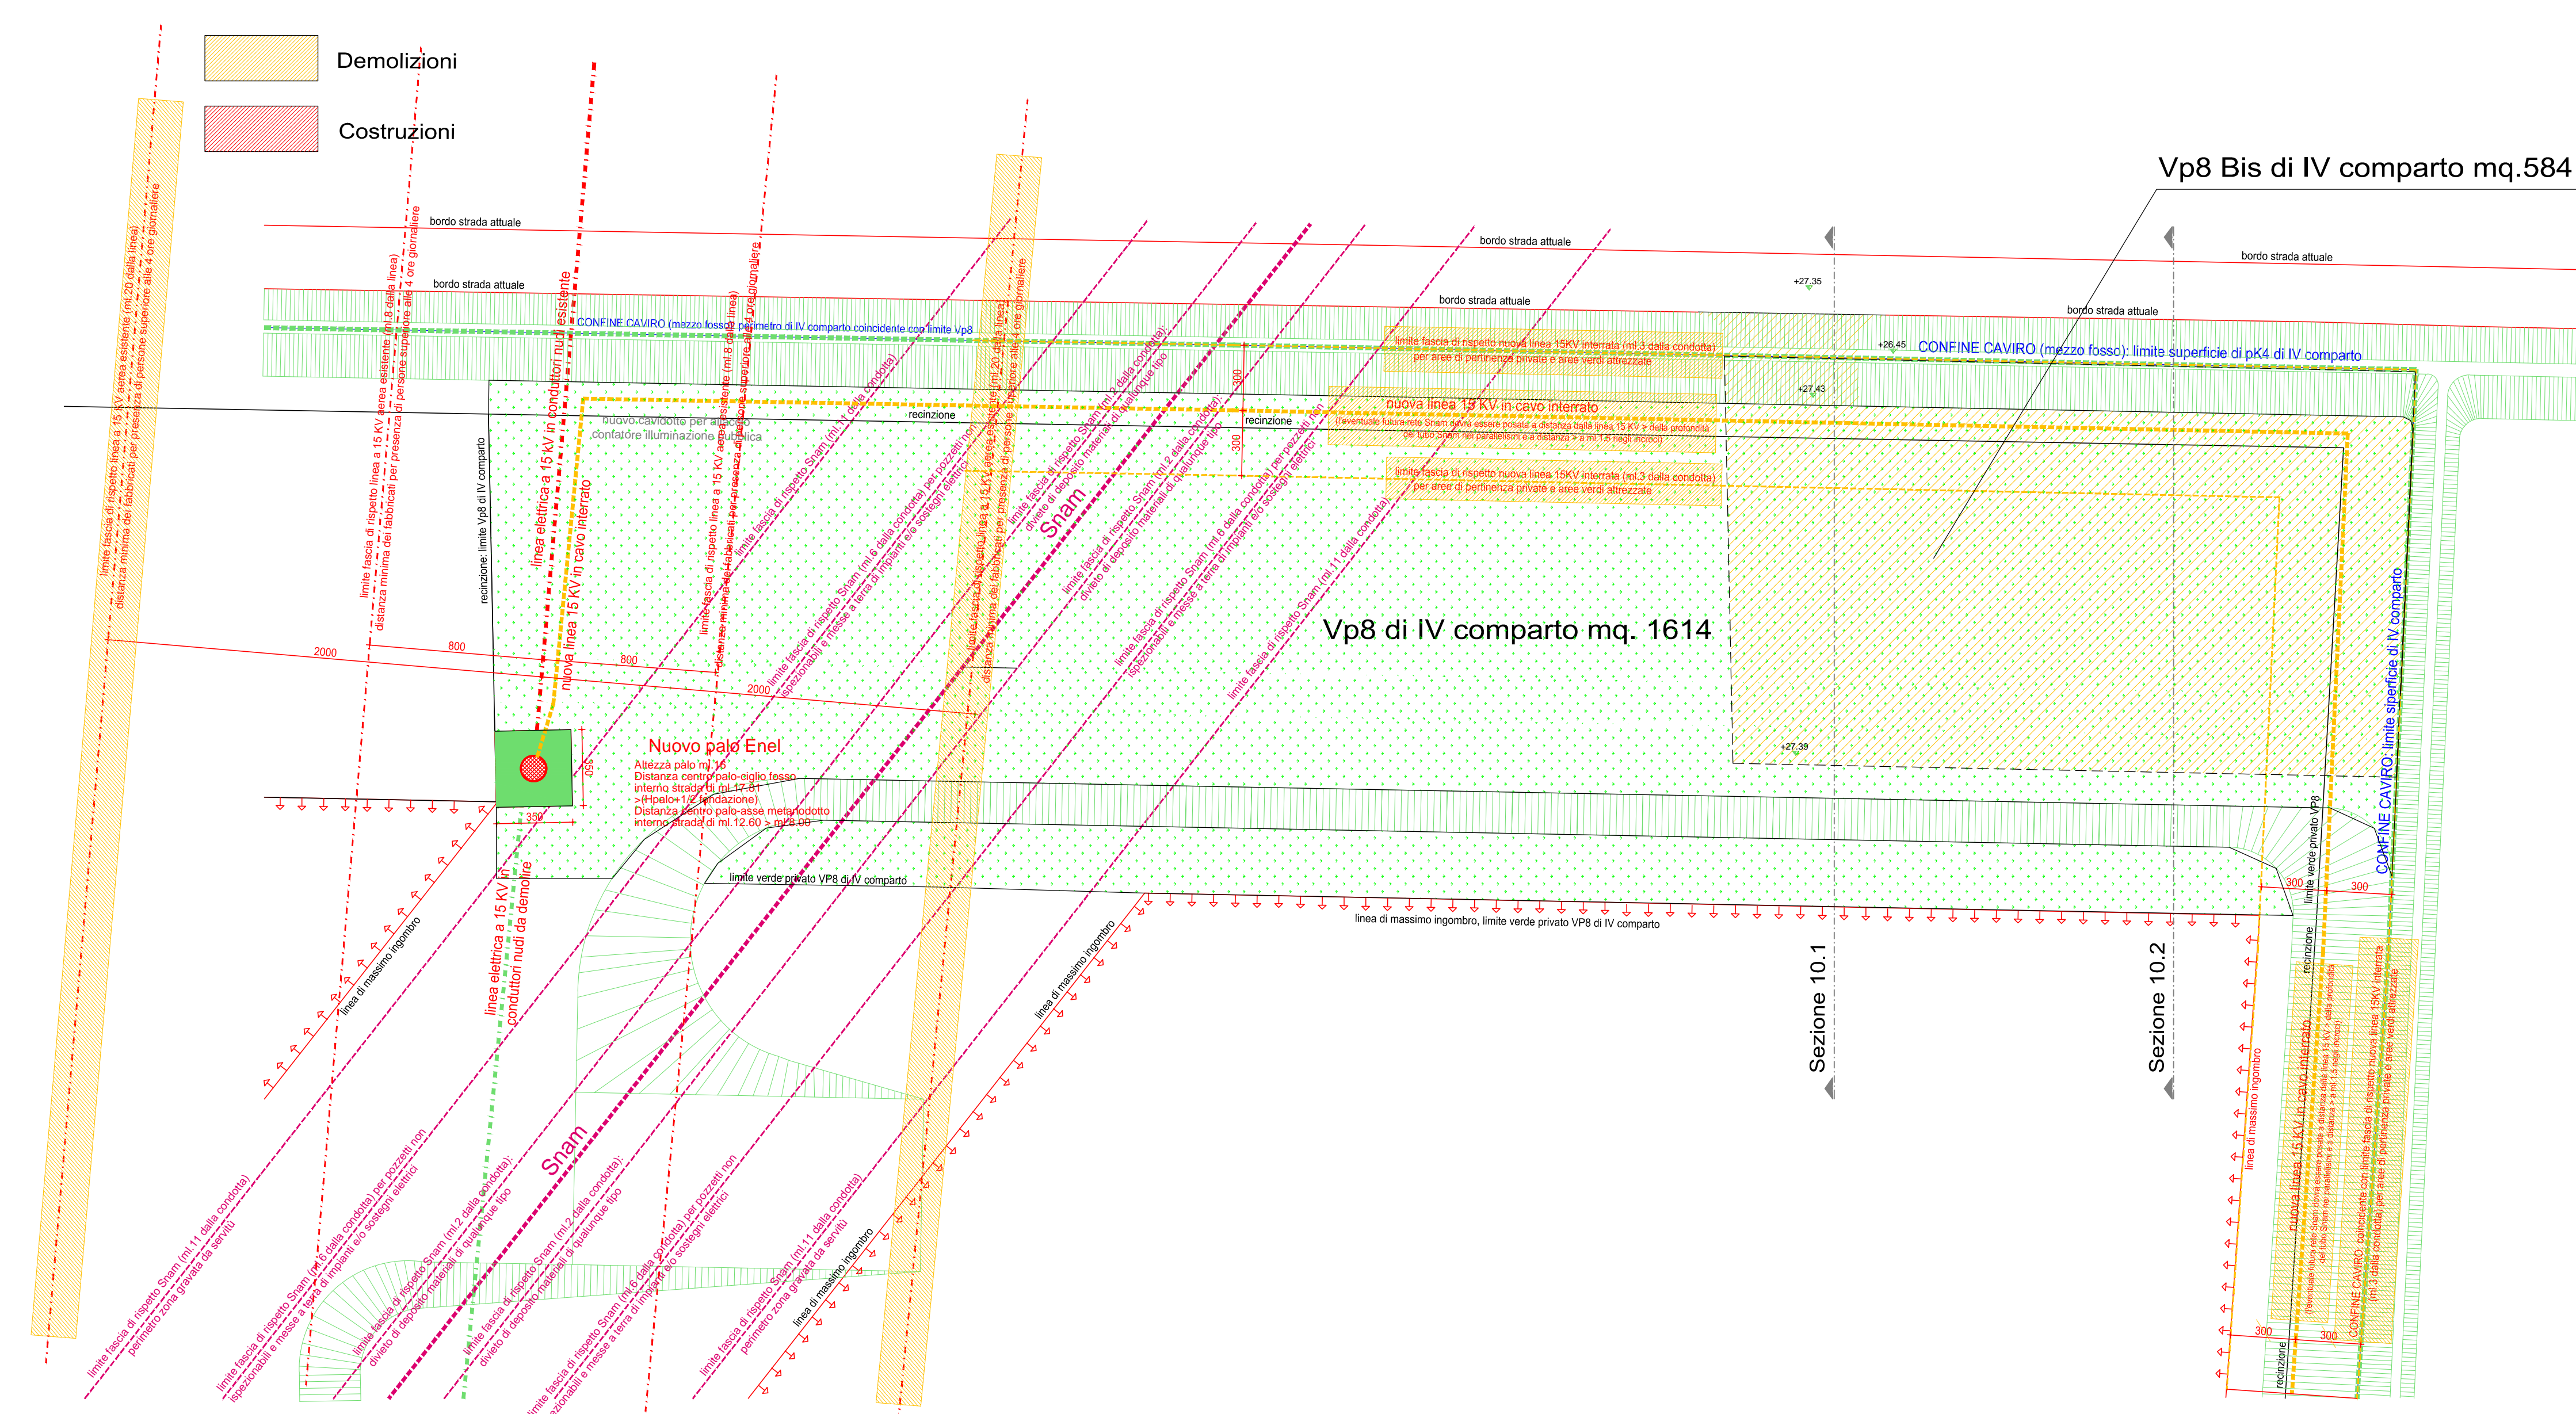

STATO ATTUALE  
Sezione 10.2  
scala 1:100

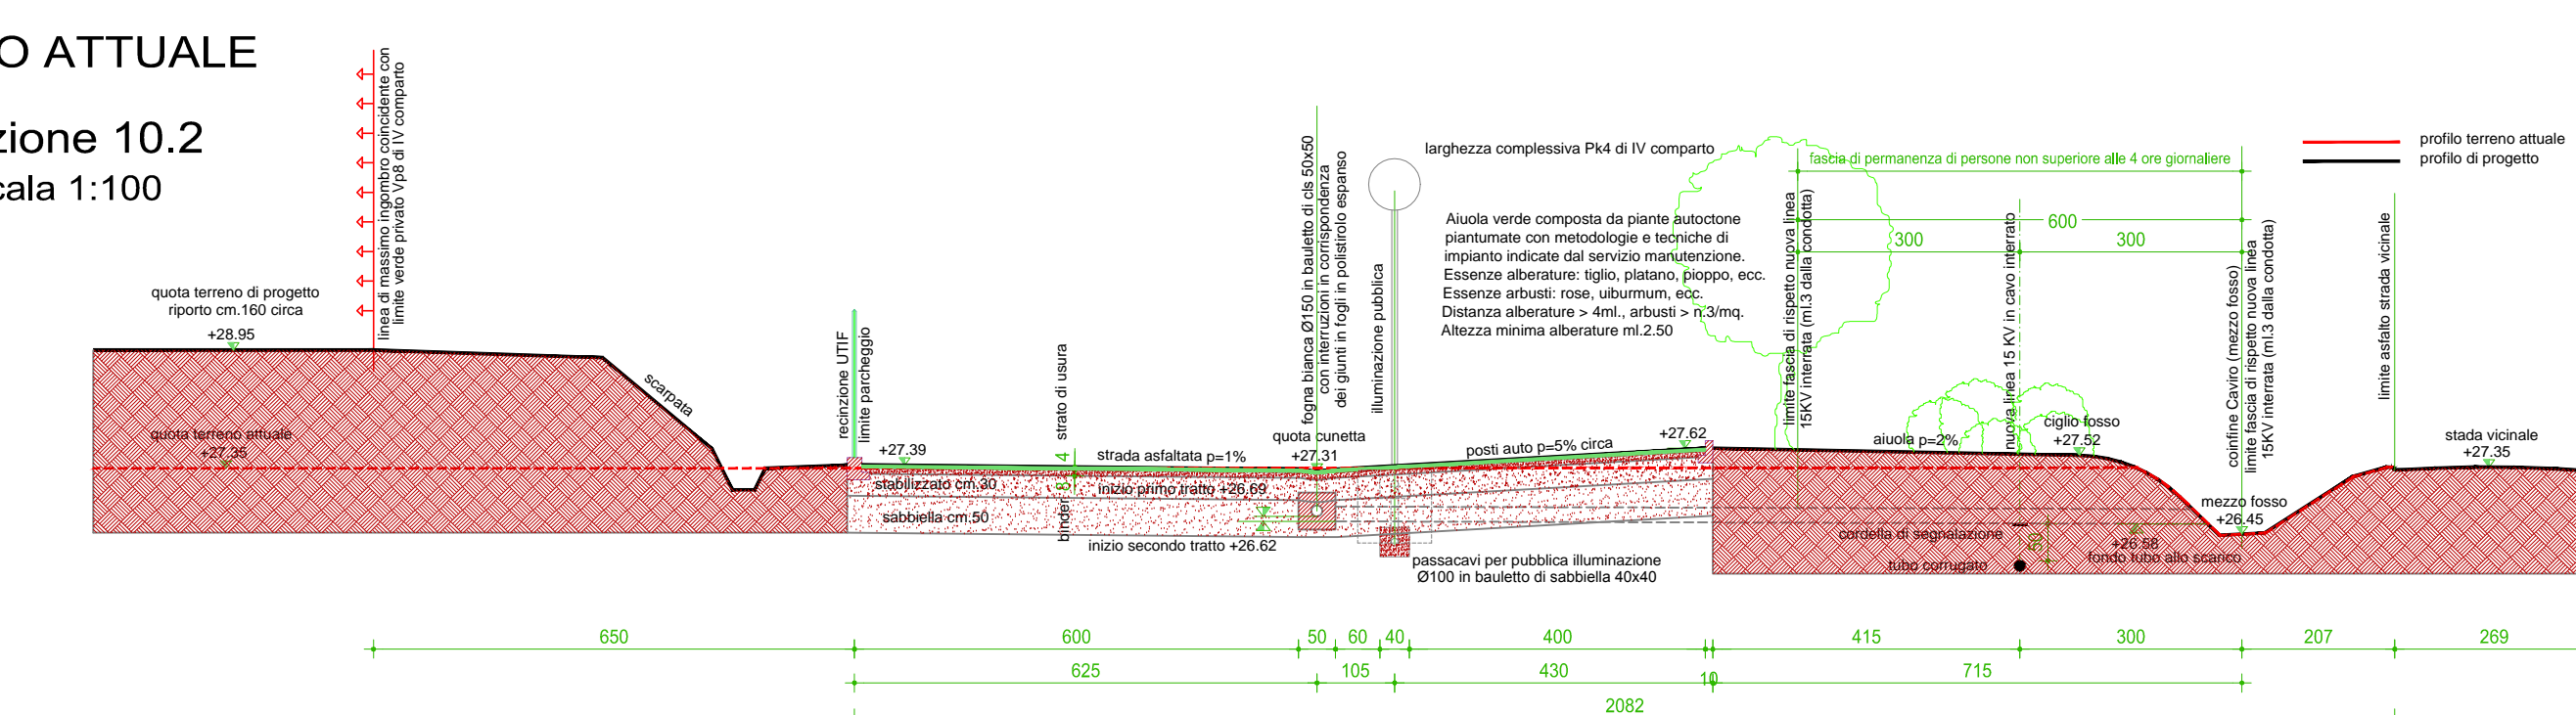

STATO MODIFICATO  
Sezione 10.2  
scala 1:100

