

B1_A.18

2015.11.20 VERDE

scala 1:2000




COOPROGETTO
 architettura ingegneria servizi
 via Severoli, 18 - 48018 Faenza
 tel. 0546-29237 - fax. 0546-29261
 e-mail: segreteria@cooprogetto.it
 arch. Alessandro Buccì

STUDIO TECNICO
 GEOM. CAVINA-MONTEVECCHI
 ARCH. PAGANI

corso Matteotti n. 27 - 48018 Faenza
 tel. 0546-28197 - fax. 0546-680247
 e-mail: info@studiocavina.191.it


arch. Paola Pagani

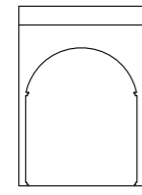

con la consulenza specialistica di:

IMPIANTI PUBBLICA ILLUMINAZIONE	Polistudio A. E. S. Società di Ingegneria S.r.l. - via Tortona n.10 - 47838 Riccione (RN) - tel. 0541-485300
RETE FOGNARIA	Polistudio A. E. S. Società di Ingegneria S.r.l. - via Tortona n.10 - 47838 Riccione (RN) - tel. 0541-485300
VALSAT - SCREENING	Polistudio A. E. S. Società di Ingegneria S.r.l. - via Tortona n.10 - 47838 Riccione (RN) - tel. 0541-485300
VALUTAZIONI ACUSTICHE	Polistudio A. E. S. Società di Ingegneria S.r.l. - via Tortona n.10 - 47838 Riccione (RN) - tel. 0541-485300
GEOLOGICA	Geologo Vittorio Venturini - via Cervese n.1080 - 47521 Cesena (FC) - tel. 0547-1955198
STUDIO DEL TRAFFICO	Ing. Simona Longhi

Revisione	Data	Firma dei tecnici ognuno per le proprie competenze
-----------	------	--

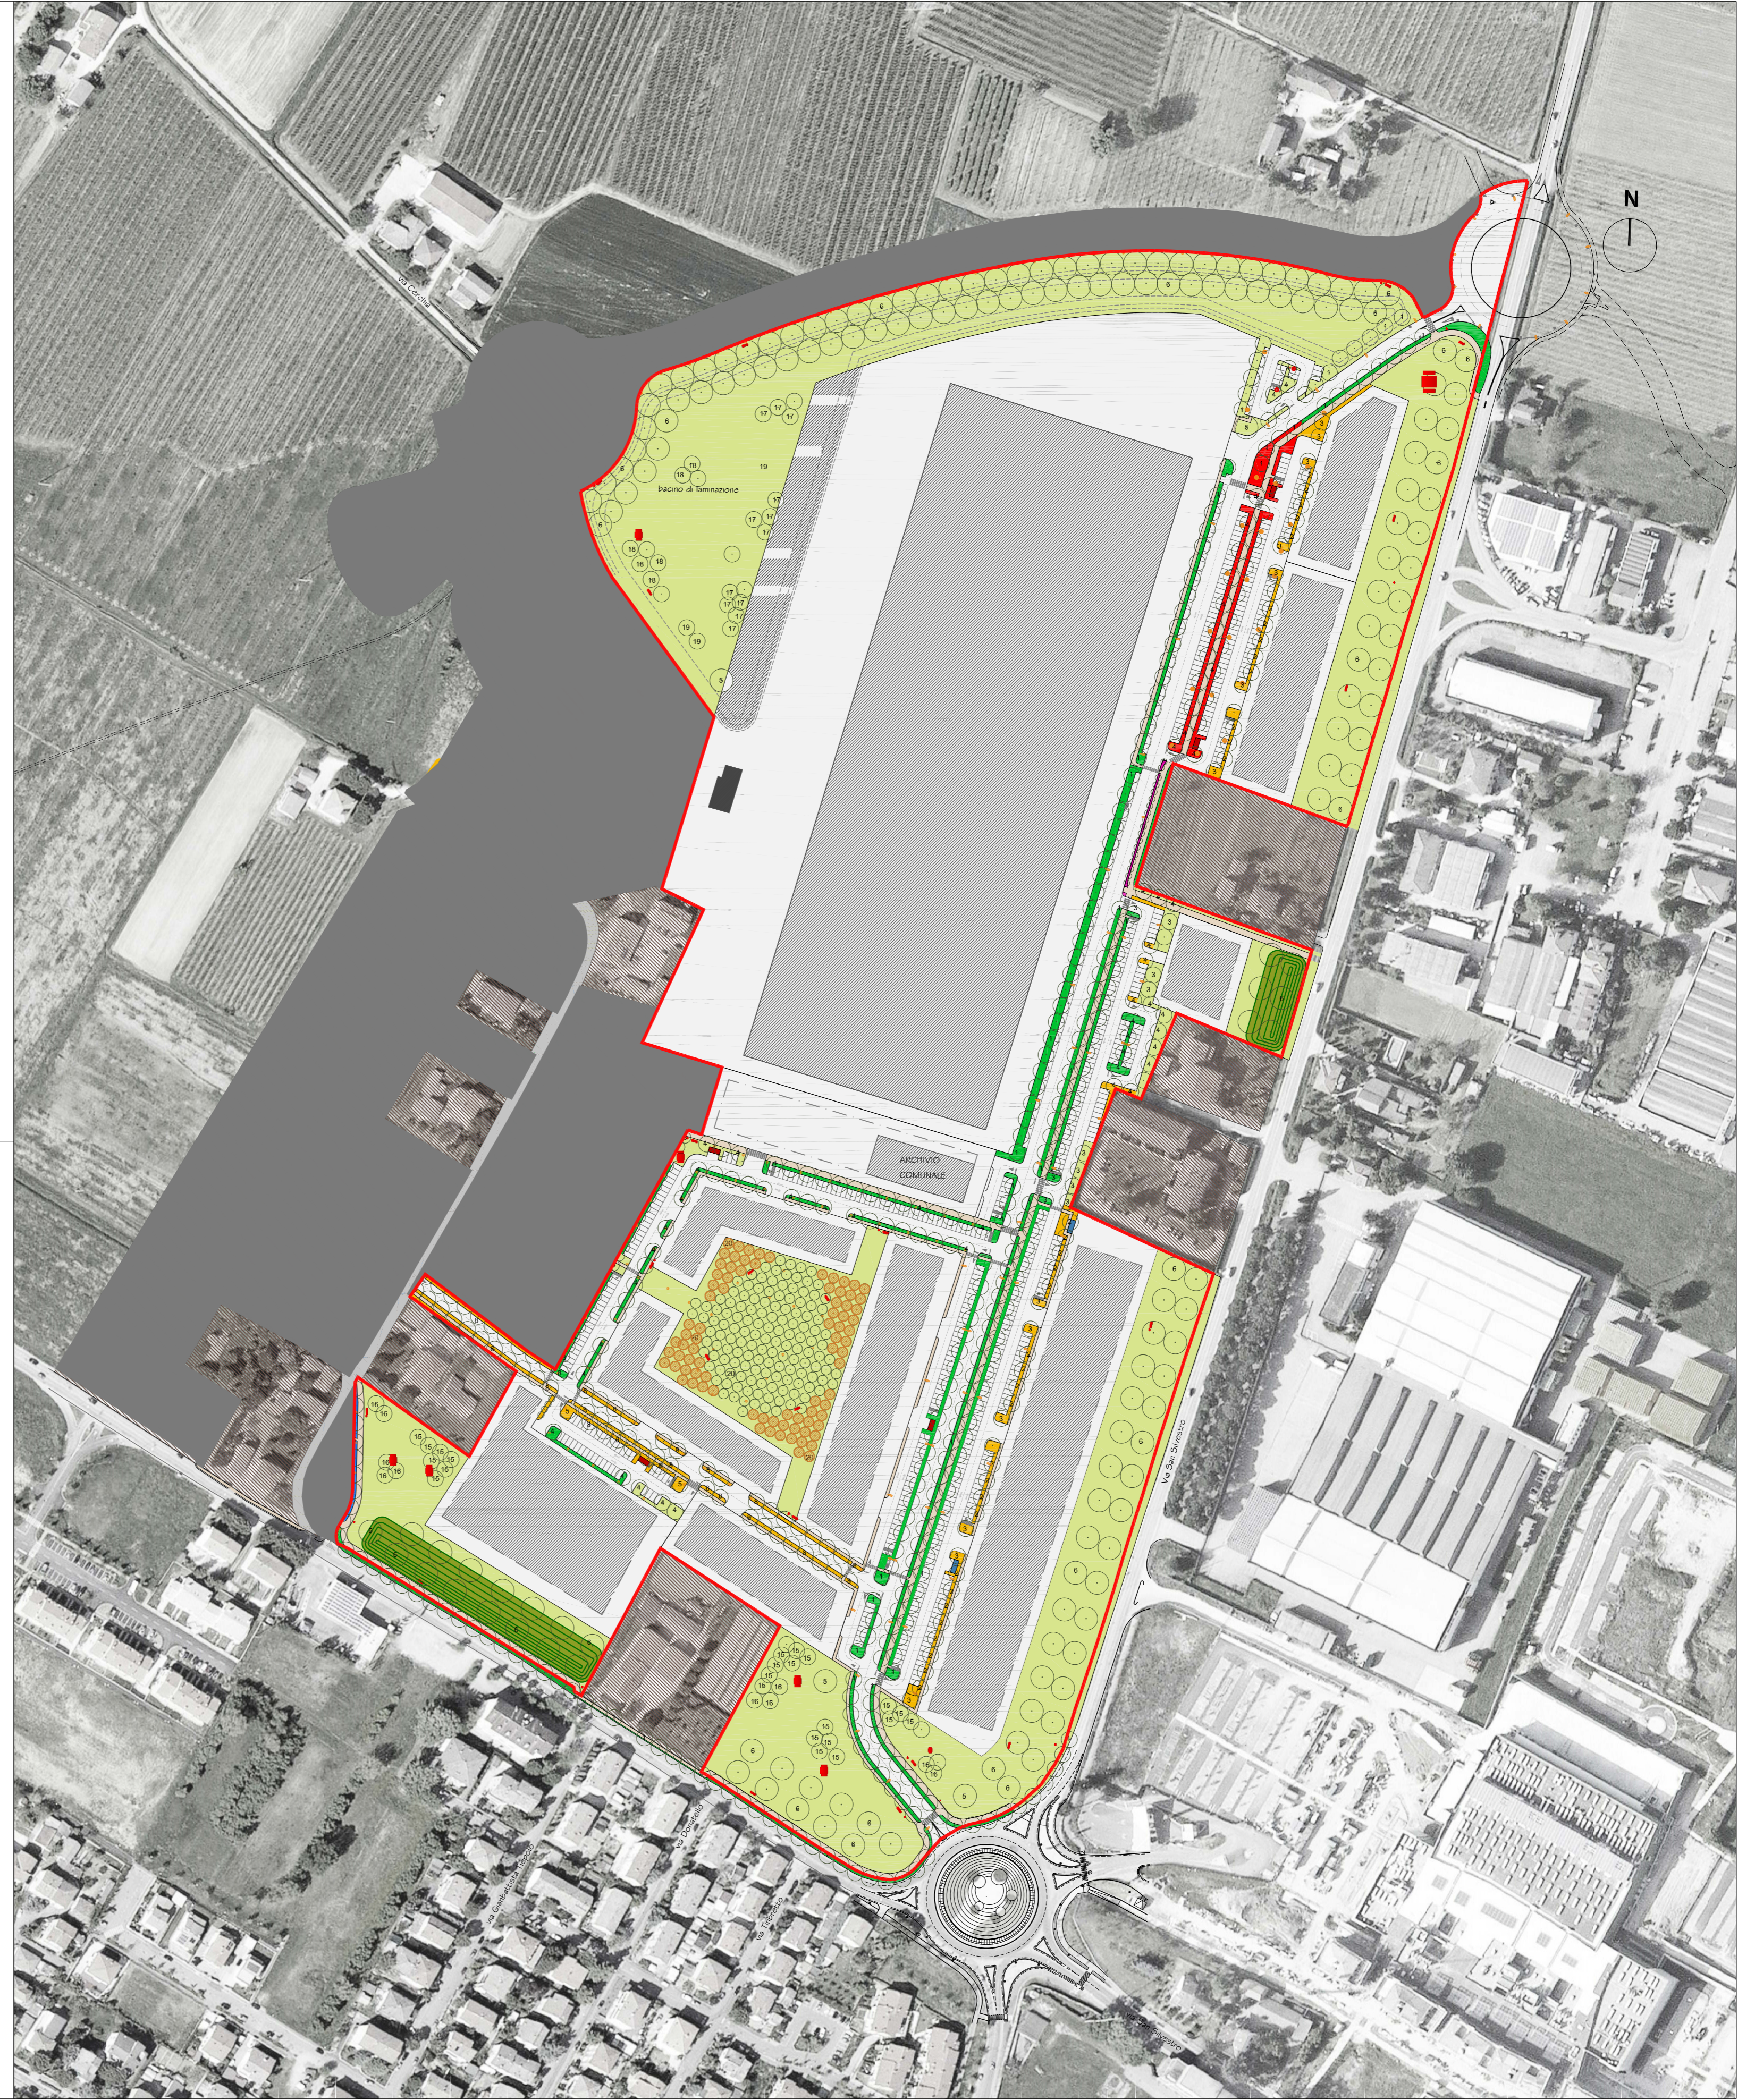

- LEGENDA ALBERATURE**
- 1 Celtis australis
 - 2 Liquidambar styraciflua
 - 3 Populus alba pyramidalis
 - 4 Fraxinus angustifolia "Raywood"
 - 5 Quercus cerris
 - 6 Platanus platanor "vallis clausa"
 - 8 Acer platanoides
 - 9 Carpinus betulus pyramidalis
 - 15 Quercus ilex
 - 16 Quercus suber
 - 17 Taxodium distichum
 - 18 Sequoia sempervirens
 - 19 Salix babylonica
 - 20 Populus nigra i214
 - 20 Populus nigra i214 (configurazione finale)

- LEGENDA ARBUSTI E AIUOLE**
- 60% Abelia x grandiflora, 40% Aucuba japonica
 - 50% Hypericum hidcote, 50% Lonicera pileata
 - 40% Viburnum tinus, 60% Spiraea van hottey
 - 50% Loropetalum, Lonicera nitida
 - Prato
 - Rose tappezzanti
 - Aiuola A
 - Aiuola B
 - Aiuola C
 - Aiuola D
 - Aiuola E

- LEGENDA ARREDI**
- cestino portarifiuti
 - Panchina tipo "Faenza"
 - Tavolo e panche
 - cartello informativo
 - Dune verdi