Comune di Faenza

Piano Particolareggiato in variante al PRG
scheda n°174 - sub comparto B1

B1_I.10

2015.11.23

Reti di fognatura - Vasca di laminazione bacino 1

scala 1:1000

COOPROGETTO
architettura ingegneria servizi
via Severoli, 18 - 48018 Faenza
tel. 0546-29237 - fax. 0546-29261
e-mail: segreteria@cooprogetto.it
arch. Alessandro Bucci

STUDIO TECNICO
GEOM. CAVINA–MONTEVECCHI
ARCH.PAGANI
corso Matteotti n. 27 – 48018 Faenza
tel. 0546–28197 – fax. 0546–680247
e–mail: info@studiocavina.191.it
arch. Paola Pagani

con la consulenza specialistica di:

IMPIANTI PUBBLICA ILLUMINAZIONE	Polistudio A. E. S. Società di Ingegneria S.r.l. - via Tortona n.10 - 47838 Riccione (RN) - tel. 0541-485300
RETE FOGNARIA	Polistudio A. E. S. Società di Ingegneria S.r.l. - via Tortona n.10 - 47838 Riccione (RN) - tel. 0541-485300
VALSAT - SCREENING	Polistudio A. E. S. Società di Ingegneria S.r.l. - via Tortona n.10 - 47838 Riccione (RN) - tel. 0541-485300
VALUTAZIONI ACUSTICHE	Polistudio A. E. S. Società di Ingegneria S.r.l. - via Tortona n.10 - 47838 Riccione (RN) - tel. 0541-485300
GEOLOGICA	Geologo Vittorio Venturini - via Cervese n.1080 - 47521 Cesena (FC) - tel. 0547-1955198
STUDIO DEL TRAFFICO	Ing. Simona Longhi

Revisione	Data	Firma dei tecnici ognuno per le proprie competenze

PLANIMETRIA VASCA DI LAMINAZIONE - BACINO 1
SCALA 1:500

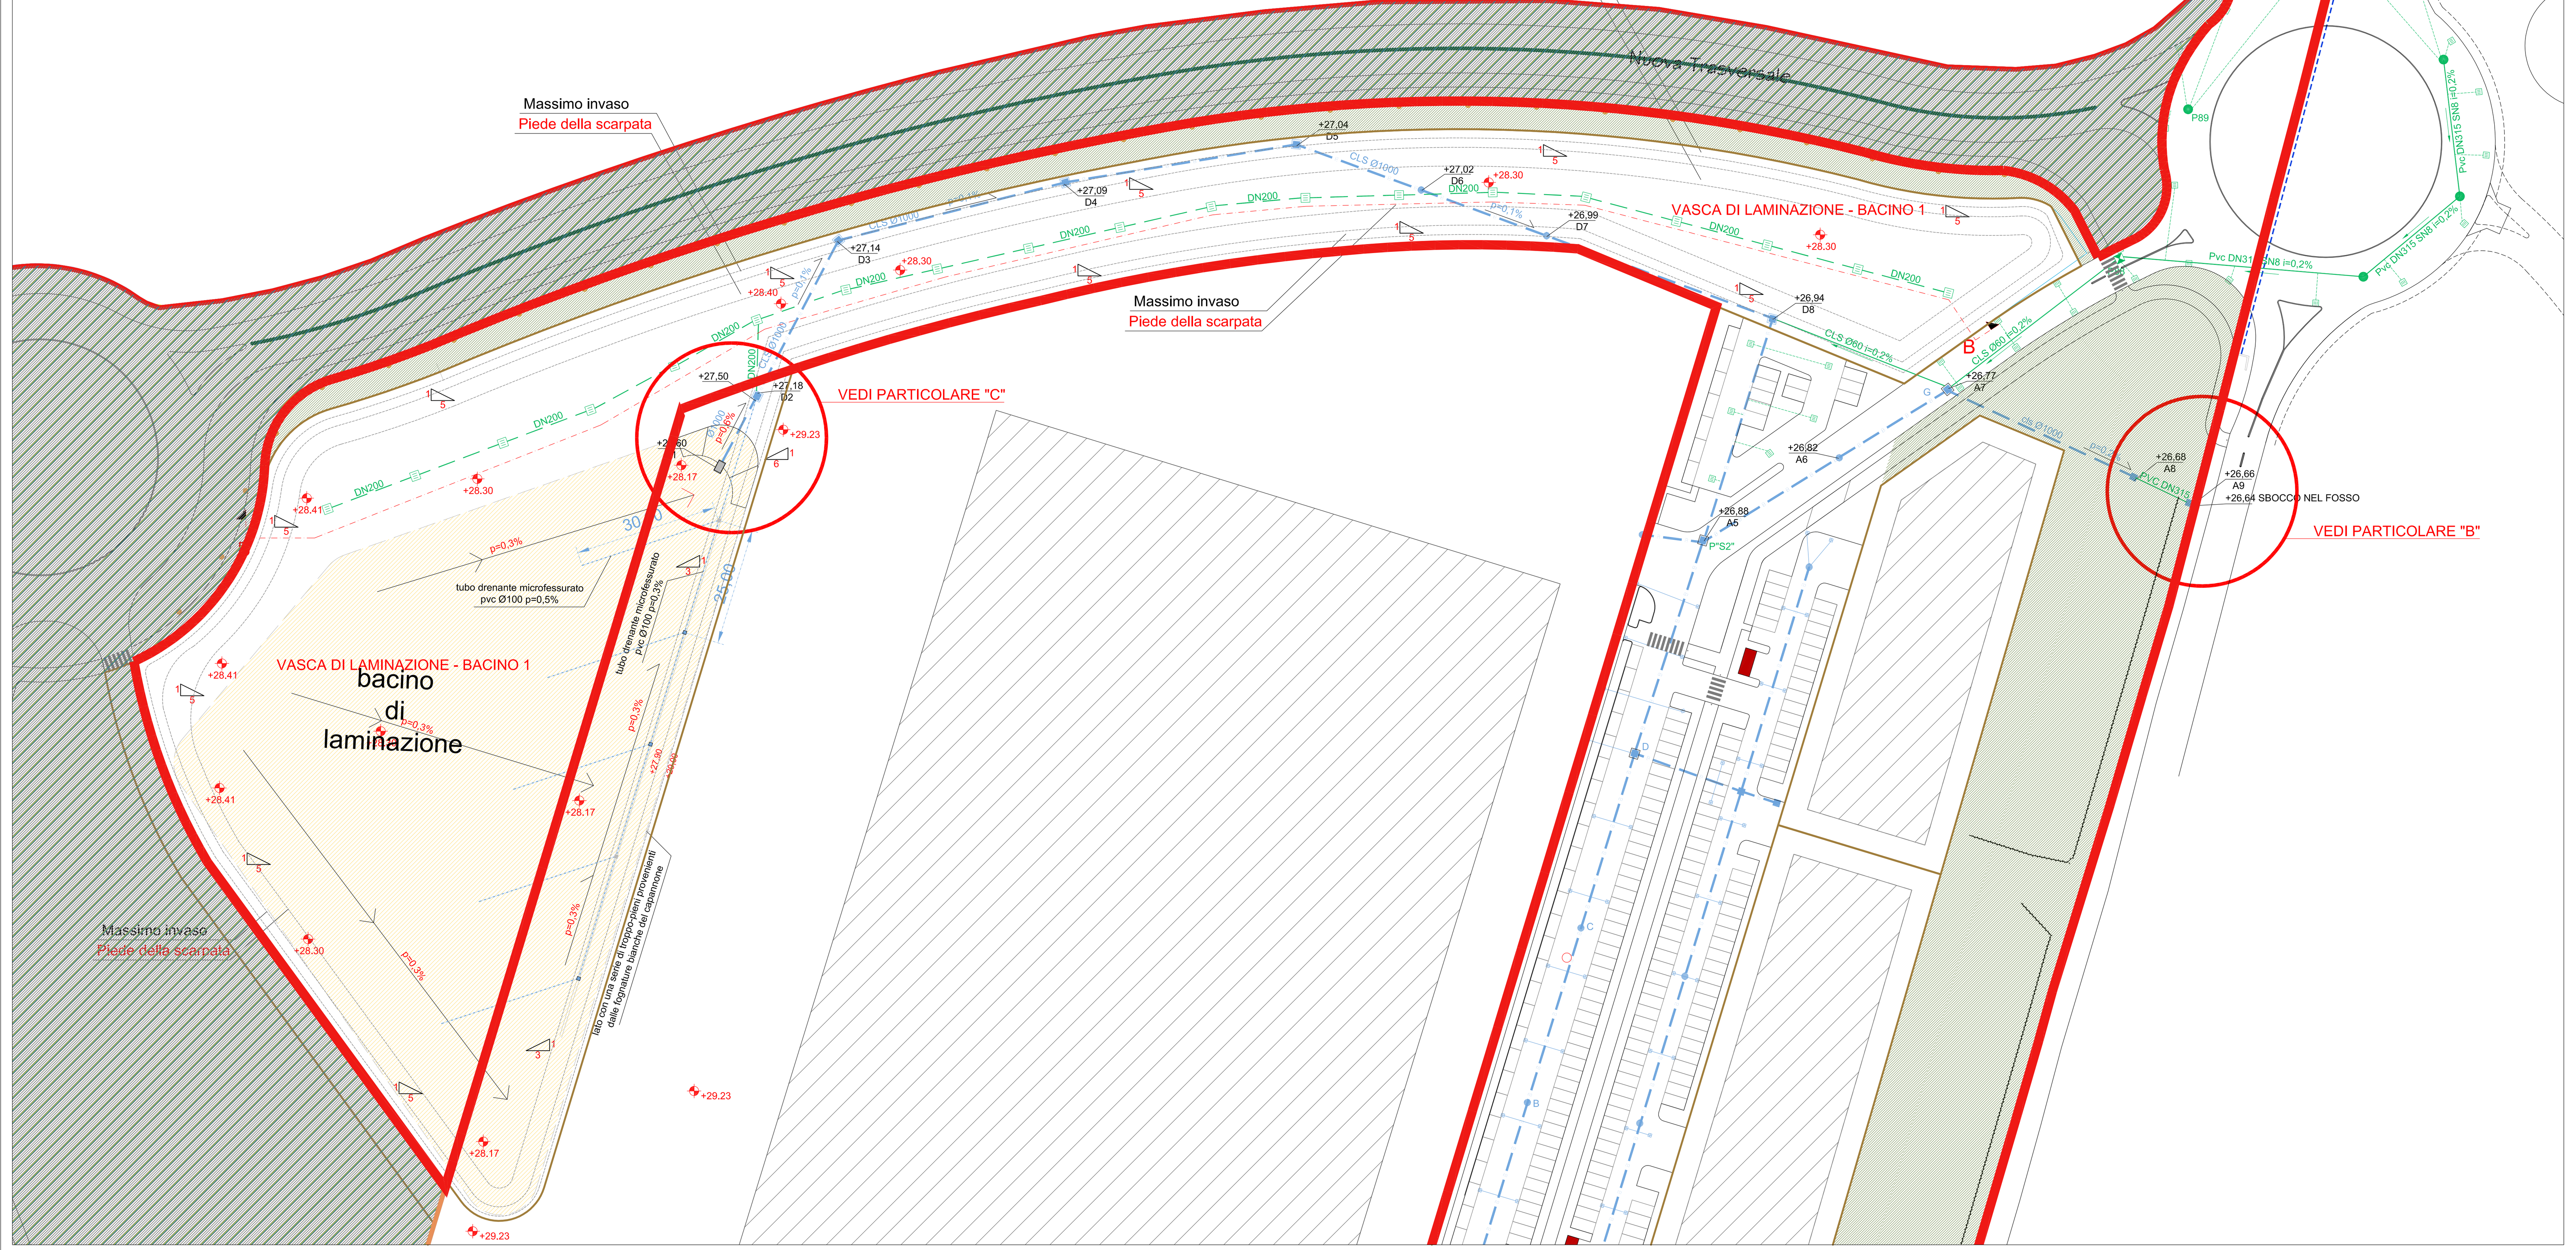

LEGENDA SIMBOLI GRAFICI

(linea rossa)	PERIMETRO DI COMPARTO
(linea tratteggiata azzurra)	FOGNATURA BIANCA ESISTENTE
(linea verde)	RETE ACQUE METEORICHE DI PROGETTO REALIZZATA CON TUBAZIONI IN PVC SN8 A NORMA UNI EN 13476 TIPO A1O IN CLS PREFABBRICATO A SEZIONE CIRCOLARE A BASE PIANA
(linea tratteggiata blu)	TOMBINAMENTO FOSSO DI SCOLO REALIZZATO CON TUBAZIONE IN CALCESTRUZZO ARMATO VIBROCOMPRESSO A BASE PIANA Ø80
(linea tratteggiata verde)	COLLEGAMENTO CADITOIE STRADALI A RETE PRINCIPALE CON TUBAZIONE IN PVC DN160 SN8 A NORMA UNI EN 13476 TIPO A1
(simbolo caditoia)	CADITOIA PER RACCOLTA ACQUE DI PIOGGIA IN GHISA SFEROIDALE A NORMA UNI-EN 124 C250 MONTATA SU POZZETTO PREFABBRICATO IN CALCESTRUZZO DIM. INT. 45 X 45 X h = 85 cm
(cerchio verde)	POZZETTO DI ISPEZIONE ACQUE METEORICHE DI PROGETTO IN CLS PREFABBRICATO DIMENSIONI NETTE INTERNE 1,00 X 1,00 m COMPLETO DI CHIUSINO IN GHISA SFEROIDALE A NORMA UNI EN124 CLASSE DI CARICO D400
(campitura gialla)	BACINO DI LAMINAZIONE ESISTENTE

PARTICOLARE "C" MANUFATTO DI INVASO DEL BACINO DI LAMINAZIONE ESISTENTE
SCALA 1:50

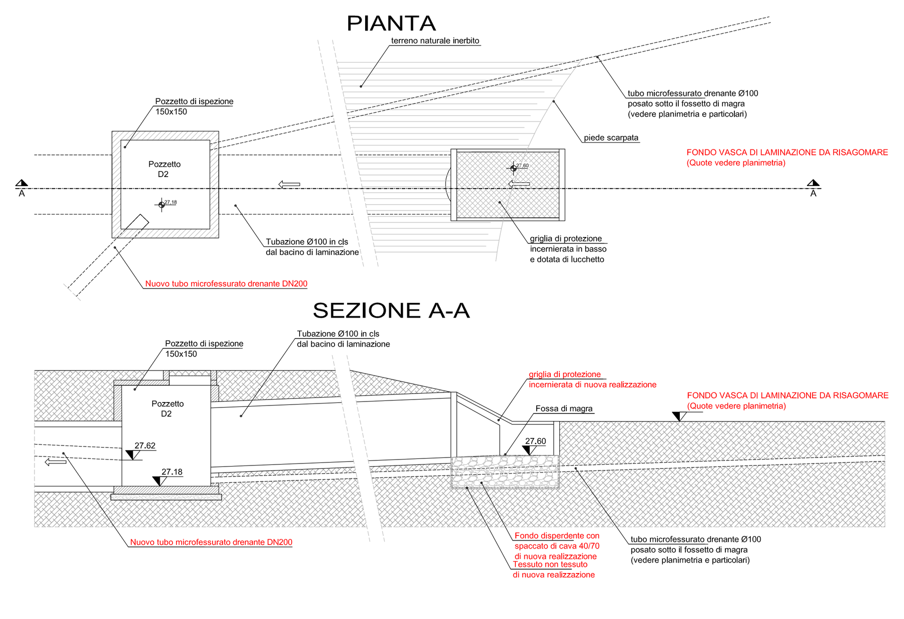

PARTICOLARE "B" OPERE DI SCARICO ESISTENTI
SCALA 1:50

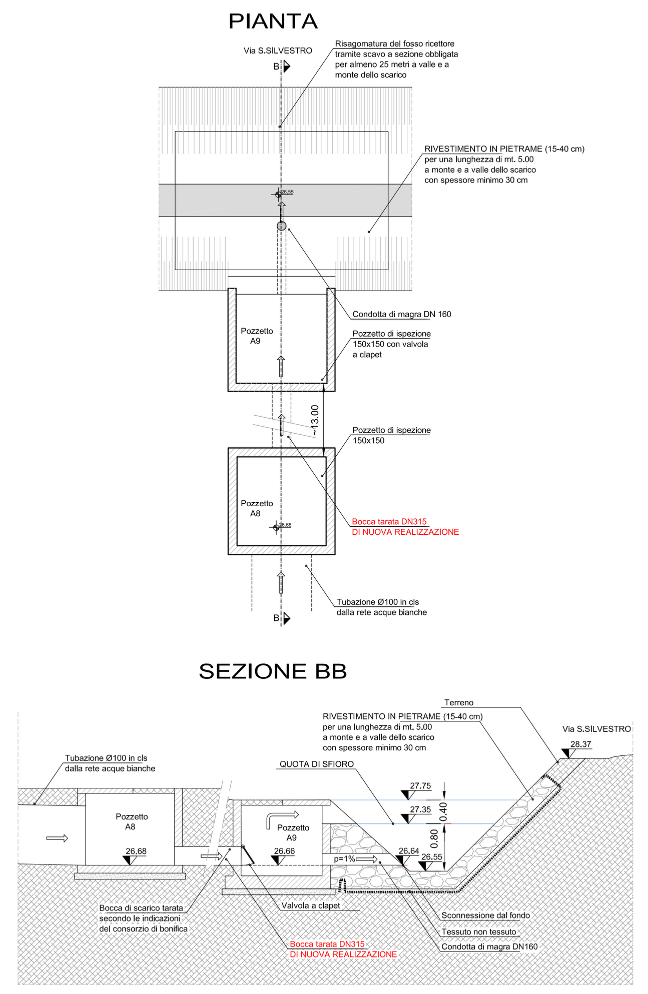

PARTICOLARE DRENAGGIO FONDO
SEZIONE Z-Z
SCALA 1:10

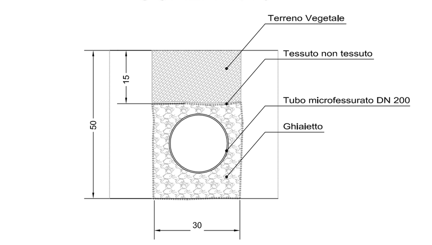

PARTICOLARE SEZIONE B-B VASCA DI LAMINAZIONE
SCALA 1:50